

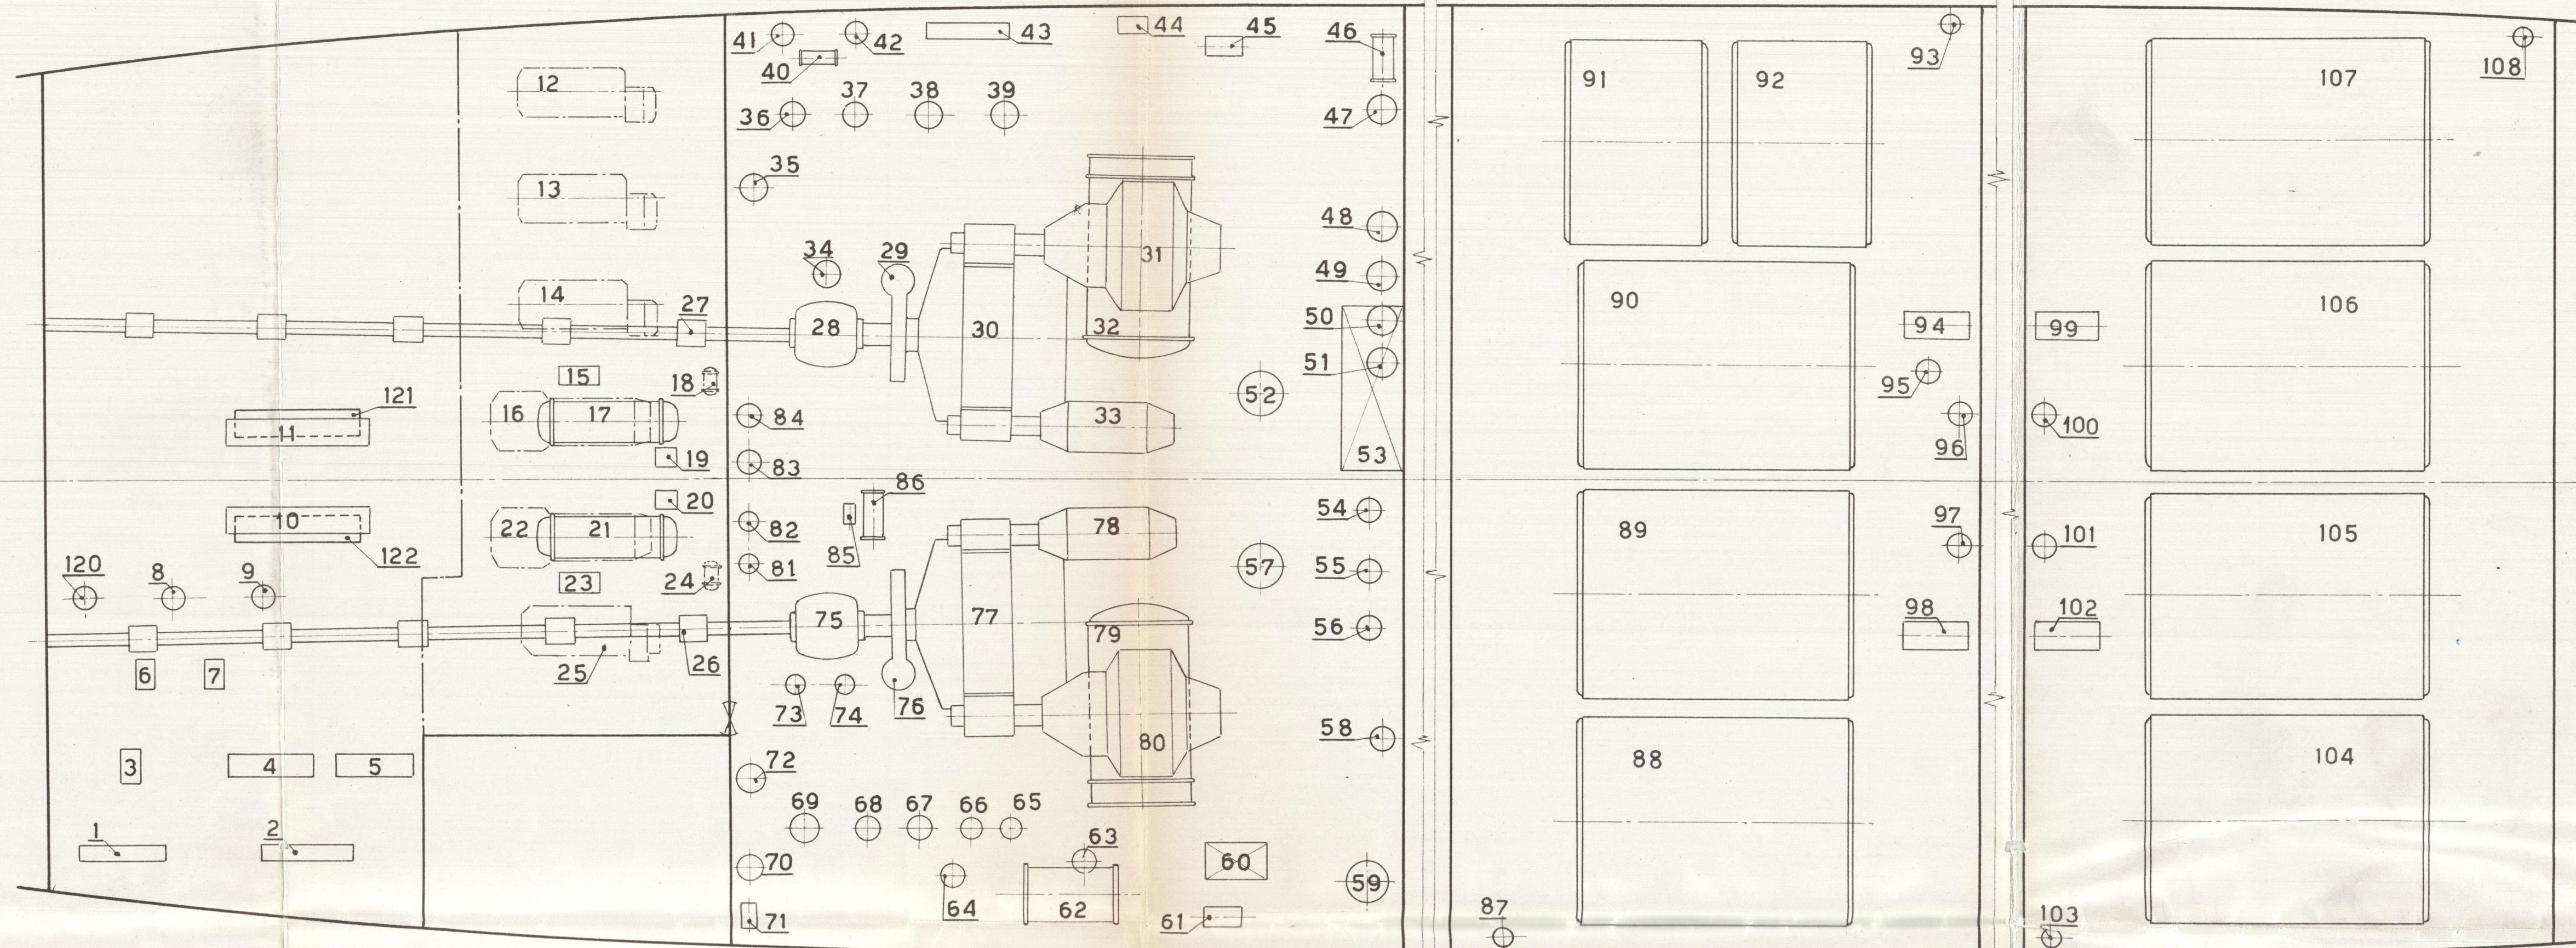


AGGHIACCIO TIMONE

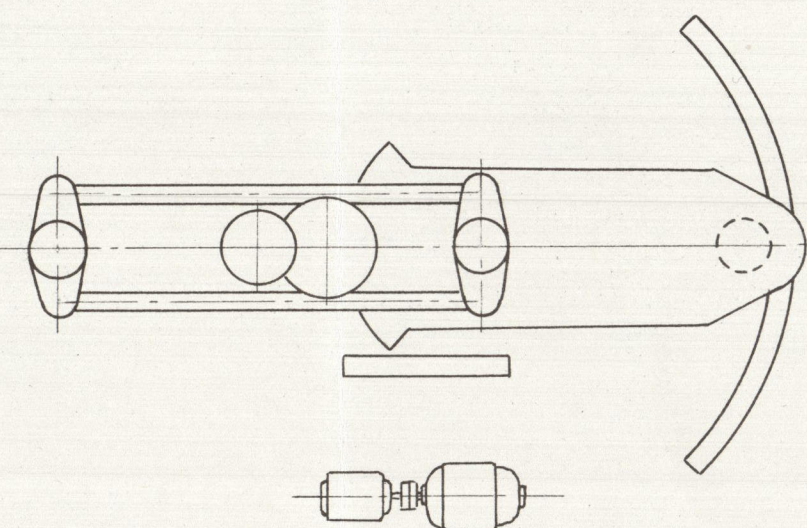

N°	DENOMINAZIONE	Franch. data	N°	DENOMINAZIONE	Franch. data	N°	DENOMINAZIONE	Franch. data
1	CONDENSATORE - ARIA CONDIZIONAMENTO -		33	TURBINA A.R.P.	11.53	65	ELETTROPOMPA VERT. SERVIZIO PISCINE	
2	EVAPORATORE - ARIA CONDIZIONAM. -		34	POMPA TRAVASO ACQUA LAVANDA		66	ELETTROPOMPA SERVIZIO PISCINE	
3	ELETTROCOMPRESSORE - ARIA CONDIZIONAM. -		35	ELETTROPOMPA ACQUA LAVANDA		67	ELETTROPOMPA IGIENE INCENDIO	2.54
4	EVAPORATORE - CELLE CARICO E ARIA CONDIZ. -		36	POMPA A VAR. SENTINA	3.54	68	ELETTROPOMPA IGIENE INCENDIO	2.54
5	EVAPORATORE - CELLE CARICO -		37	POMPA A VAR. SENTINA	2.54	69	ELETTROPOMPA MANITARIA	
6	ELETTROPOMPA CIRCOLAZ. CONDENSAT-CONDIZ.		38	POMPA A VAR. ZAVORRA		70	ELETTROPOMPA CIRCOLAZ. EMERGENZA	2.54
7	ELETTROPOMPA CIRCOLAZ. BRINE-CONDIZION.		39	POMPA A VAR. OLIO RISERVA	2.54	71	ELETTROPOMPA CIRCOLAZ. LINEA D'APPELLO	
8	POMPA A VAR. CIRCOLAZ. BRINE-CELLE CARICO		40	RISCALDATORE ACQUA		72	POMPA INCENDIO - LAVAGGIO	
9	POMPA A VAR. CIRCOLAZ. CONDENSAT-CELLE CARICO		41	ELETTROPOMPA ACQUA CALDA		73	DEPURATORE OLIO	
10	COMPRESSORE A VAR. - CELLE CARICO E CAMBIA		42	ELETTROPOMPA ACQUA CALDA		74	DEPURATORE OLIO	
11	COMPRESSORE A VAR. - CELLE CARICO E CAMBIA		43	IMPIANTO EVAPORATORE-DISTILLATORE		75	CUSCINETTO REGGISPINTA	3.54
12	TURBODINAMO 150 KW	9.51	44	ELETTROPOMPA CIRCOL. IMPRIGONIFERO		76	VIRADORE	
13	TURBODINAMO 150 KW	5.53	45	POMPA A VAR. CIRCOLAZ. CONDENSATORE PRINC.	10.51	77	RIDUTTORE A INGRANAGGI	2.54
14	TURBODINAMO 150 KW	12.51	46	RAFFREDDATORE OLIO CUSCINETTI		78	TURBINA A.R.P.	8.52
15	ELETTROPOMPA CIRCOLAZ. CONDENSATORE	2.54	47	RAFFREDDATORE OLIO SERBIZIATORI	2.54	79	CONDENSAZIONE	6.53
16	TURBODINAMO 300 KW	2.54	48	POMPA A VAR. OLIO LUBRIFICAZIONE		80	TURBINA B.P.	10.51
17	CONDENSATORE	2.54	49	POMPA A VAR. OLIO LUBRIFICAZIONE	11.52	81	ELETTROPOMPA ACQUA POTABILE	
18	ELETTRORESTRATTORE		50	POMPA A VAR. OLIO LUBRIFICAZIONE		82	ELETTROPOMPA ACQUA POTABILE	
19	ELETTRORESTRATTORE	2.54	51	POMPA A VAR. OLIO LUBRIFICAZIONE	2.54	83	ELETTROPOMPA ACQUA POTABILE FREDDA	
20	ELETTRORESTRATTORE	12.53	52	POMPA D'ARIA CONDENSATORE PRINC.	2.54	84	ELETTROPOMPA ACQUA LAVANDA FREDDA	
21	CONDENSATORE	12.53	53	POZZO CALDO		85	POMPA A VAR. CIRCOLAZ. CONDENSATORE	
22	TURBODINAMO 300 KW	10.51	54	POMPA A VAR. ALIMENTO CALDAIE	11.52	86	CONDENSATORE SPURGI	
23	ELETTROPOMPA CIRCOLAZ. CONDENSATORE	12.53	55	POMPA A VAR. ALIMENTO CALDAIE	12.51	87	VALVOLA ESTRAZIONE CALDAIE	
24	ELETTRORESTRATTORE		56	POMPA A VAR. ALIMENTO CALDAIE	2.54	88	CALDAIA CILINDRICA BIFRONTALE	11.52
25	TURBODINAMO 150 KW	2.54	57	POMPA A VAR. ALIMENTO CALDAIE	11.52	89	CALDAIA CILINDRICA BIFRONTALE	11.52
26	CUSCINETTI LINEA D'ASSE DI DESTRA		58	POMPA A VAR. ALIMENTO CALDAIE	2.54	90	CALDAIA CILINDRICA BIFRONTALE	11.52
27	CUSCINETTI LINEA D'ASSE DI SINISTRA		59	RISCALDATORE ACQUA ALIMENTO	2.54	91	CALDAIA CILINDRICA BIFRONTALE	11.52
28	CUSCINETTO REGGISPINTA	2.54	60	POZZO CALDO		92	CALDAIA CILINDRICA BIFRONTALE	11.52
29	VIRADORE MOTRICE SINISTRA		61	POMPA A VAR. CIRCOLAZ. CONDENS. PRINC.	10.53	93	VALVOLA ESTRAZIONE CALDAIE	
30	RIDUTTORE A INGRANAGGI		62	CONDENSATORE AUXILIARIO	2.54	94	GRUPPO SPINTA NAFFA	
31	TURBINA B.P.	12.51	63	POMPA A VAR. CONDENSATORE AUX.	2.54	95	ELETTROPOMPA SENTINA EMERGENZA	
32	CONDENSATORE	12.53	64	POMPA CIRCOLAZ. MARE CONDENS. AUX.	2.54	96	ELETTROPOMPA SERVIZIO GENERALI	12.52

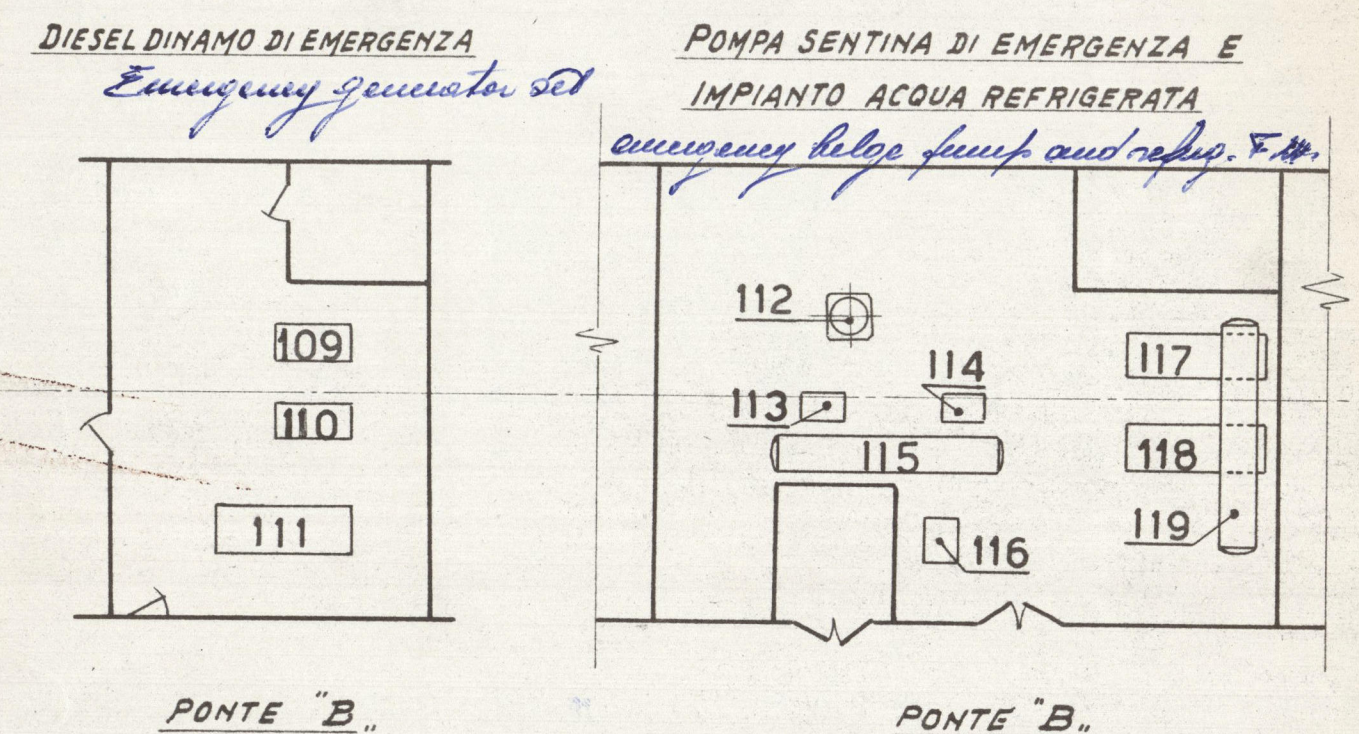

REFERIMENTI	DATA	FIRMA	IL CAPO SERVIZIO TECNICO	SCALE:
DISegnato	14.8.53			
LUCIDATO				
VERIFICATO				
SOSTITUITO DA:				COPIA:
T/N "C. BIANCAMANO"				ITALIA
SCHEMA GENERALE APPARATO MOTORE				S.p.A. di NAVIGAZIONE
GENOVA				GENOVA
SERVIZIO TECNICO				SERVIZIO TECNICO
T/N "C. BIANCAMANO"				DIS. N°
SCHEMA GENERALE APPARATO MOTORE				ITALIA
GENOVA				S.p.A. di NAVIGAZIONE
SERVIZIO TECNICO				GENOVA
SERVIZIO TECNICO				SERVIZIO TECNICO

general Assmt. of Machinery

"Conte Biancamano"

Rpt. sub. Gen. ~~20067.~~
19910.



© 2021

Lloyd's Register
Foundation

002890-002700-0103