

LLOYD MEDITERRANEO S.p.A.
ROMA-VIA MOLISE 13

PIROSCAFO "VALBRUNA"

PIANO GENERALE


SEZIONE LONGITUDINALE E SOVRASTRUTTURE

SCALA 1:100

LUGLIO 1951

R 18 DIC. 1951 SURVEYORS INITIALS TO BE DEALT WITH BY:
S

TO ACCOMPANY Gen. REPORT No. 18449
DATED Sept. 1951

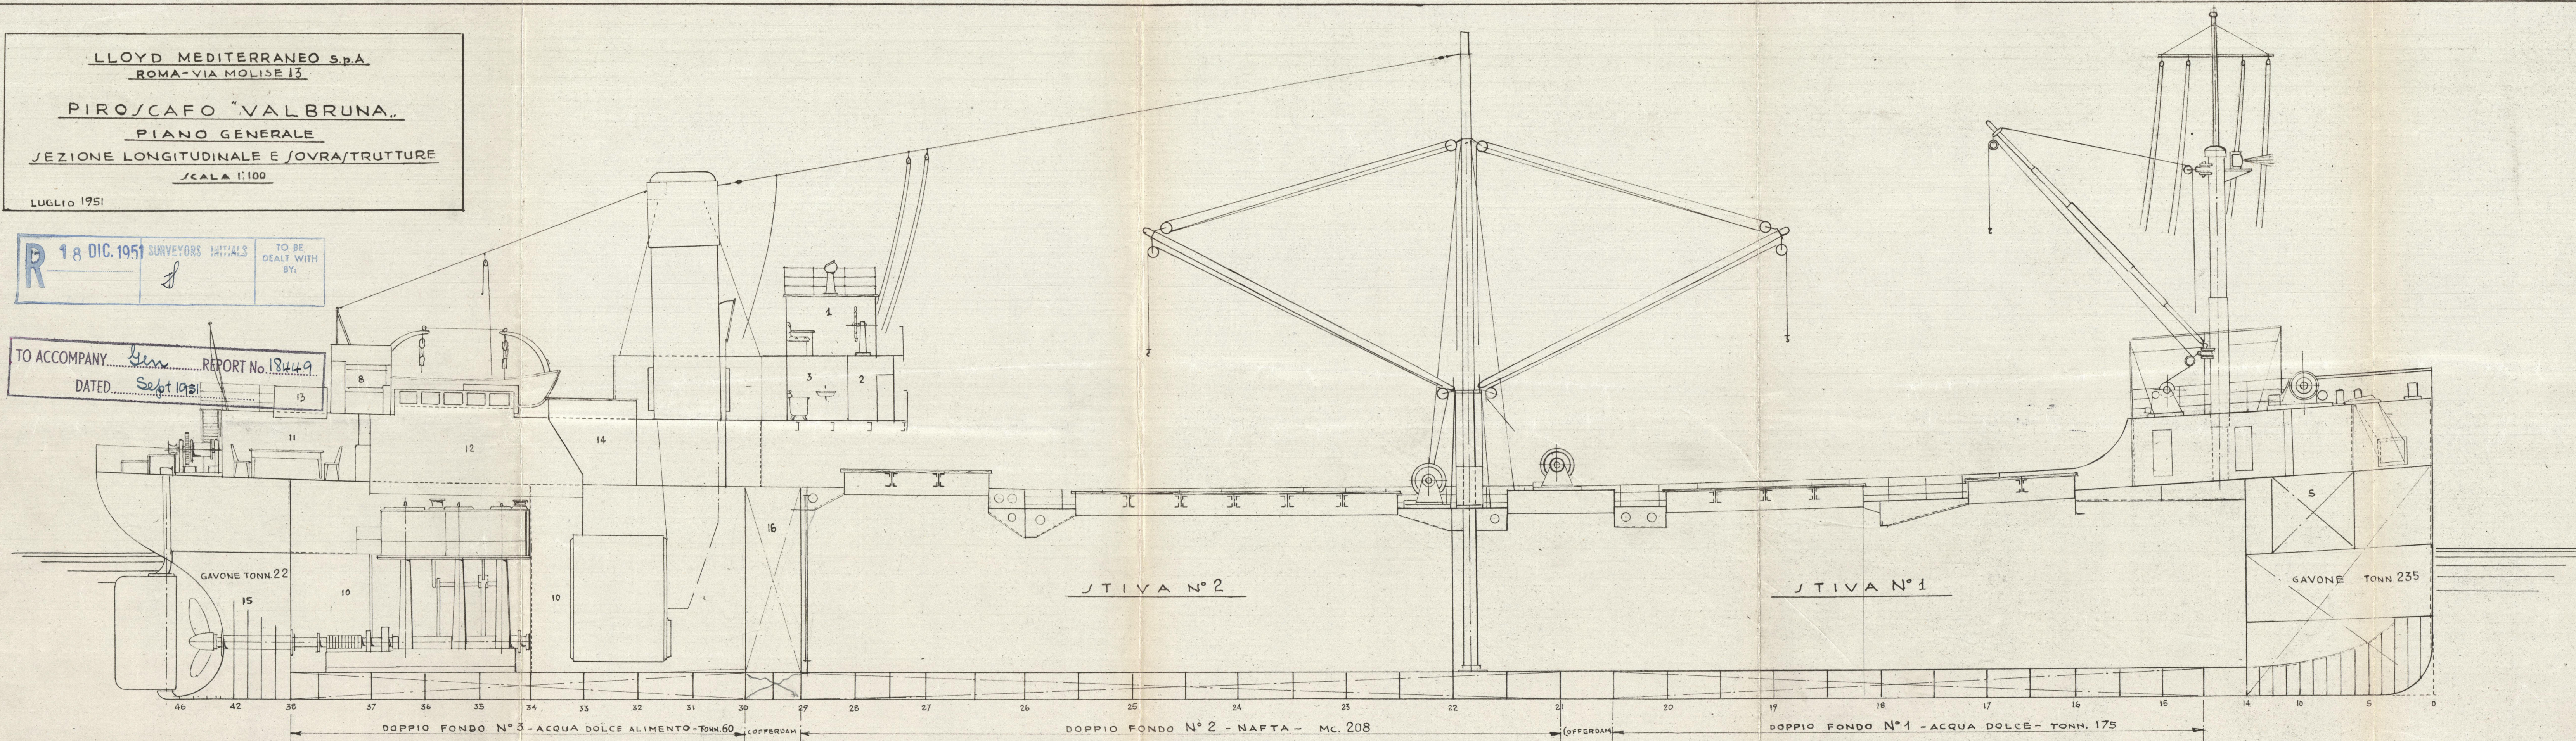

CASSERO

PLANCIA DI COMANDO

LEGGENDA

- 1 TIMONERIA E JALA NAUTICA
- 2 CABINA COMANDANTE
- 3 BAGNO E WC. COMANDANTE
- 4 STUDIO COMANDANTE
- 5 POZZO CATENE
- 6 STAZIONE R.T.
- 7 ALLOGGIO MARCONISTA
- 8 CABINA 1° UFFICIALE DI COPERTA
- 9 CABINA 2° UFFICIALE DI COPERTA
- 10 LOCALE APPARATO MOTORE
- 11 QUADRATO UFFICIALI
- 12 COFANO MACCHINE
- 13 OSTERIGGIO QUADRATO UFFICIALI
- 14 BOCCAPORTO IMBARCO CARBONE
- 15 CASSE ACQUA DOLCE
- 16 CASSA CENTRALE NAUTA SERVIZIO
- 17 CABINA DISPONIBILE
- 18 COLONNA MANOVRA AZIONMETRICA TIMONE
- 19 MANOVRA A MANO TIMONE
- 20 CASSE ACQUA DOLCE E JALATA

CASTELLO

