

1/8 ESTKON ex Ruman

NEUBAU N° 105-106

EINSCHRAUBEN - FRACHTDAMPFER




"JIMENAU und PINNAU"

2 MAR 1948

1:100

HAUPTABMESSUNGEN

LÄNGE ÜBER ALLES	80,00 m
LÄNGE ZW. DEN LÖTEN	76,00 - 244' - 4"
BREITE AUF SPT	17,50 - 27' - 5"
SEITENHOHE BIS HAUPT	4,00 - 13' - 1"
SEITENHOHE BIS POOPD	6,80 - 22' - 4"
BEI 1000 TONNEN TIEFEN 1900 TO TAGE	
GESCHWINDIGKEIT	9 KNOTEN
P.S.I.	700

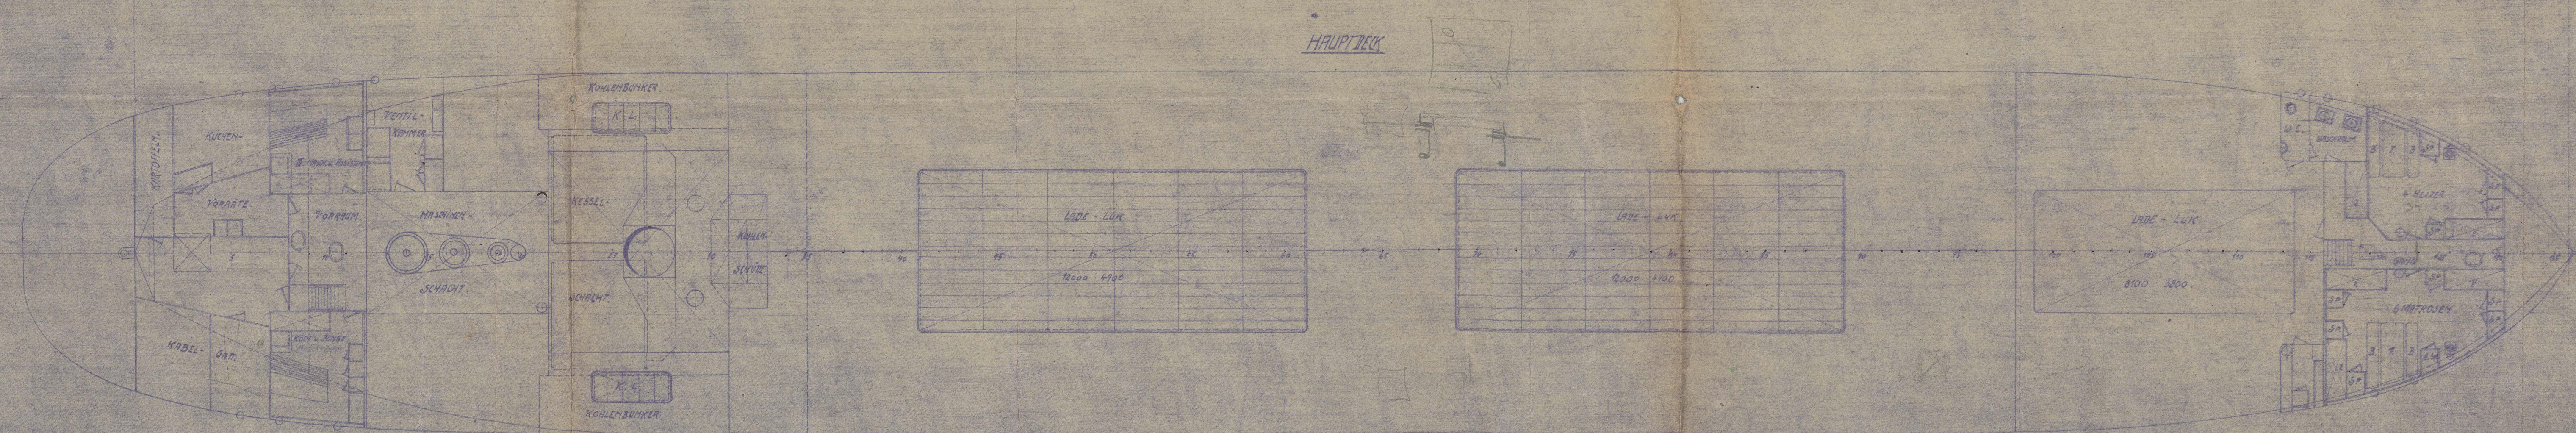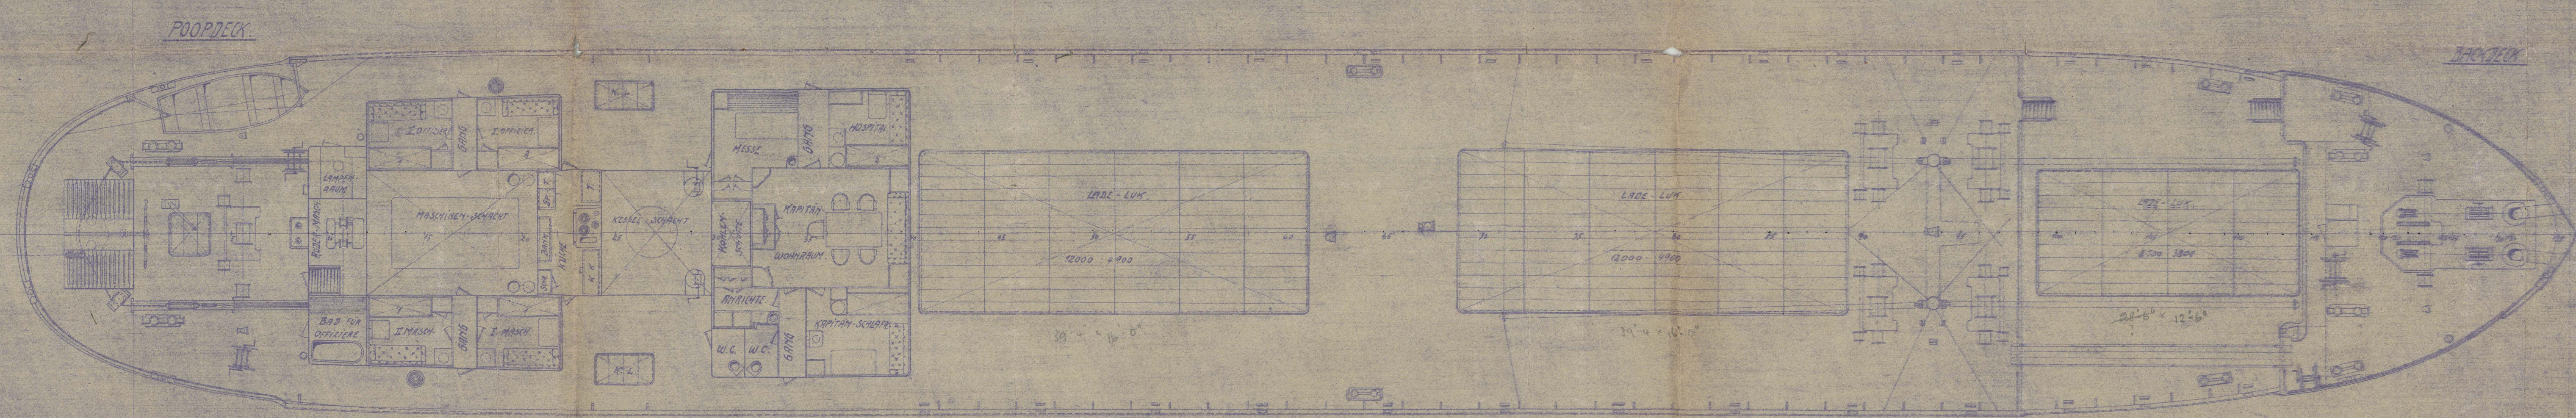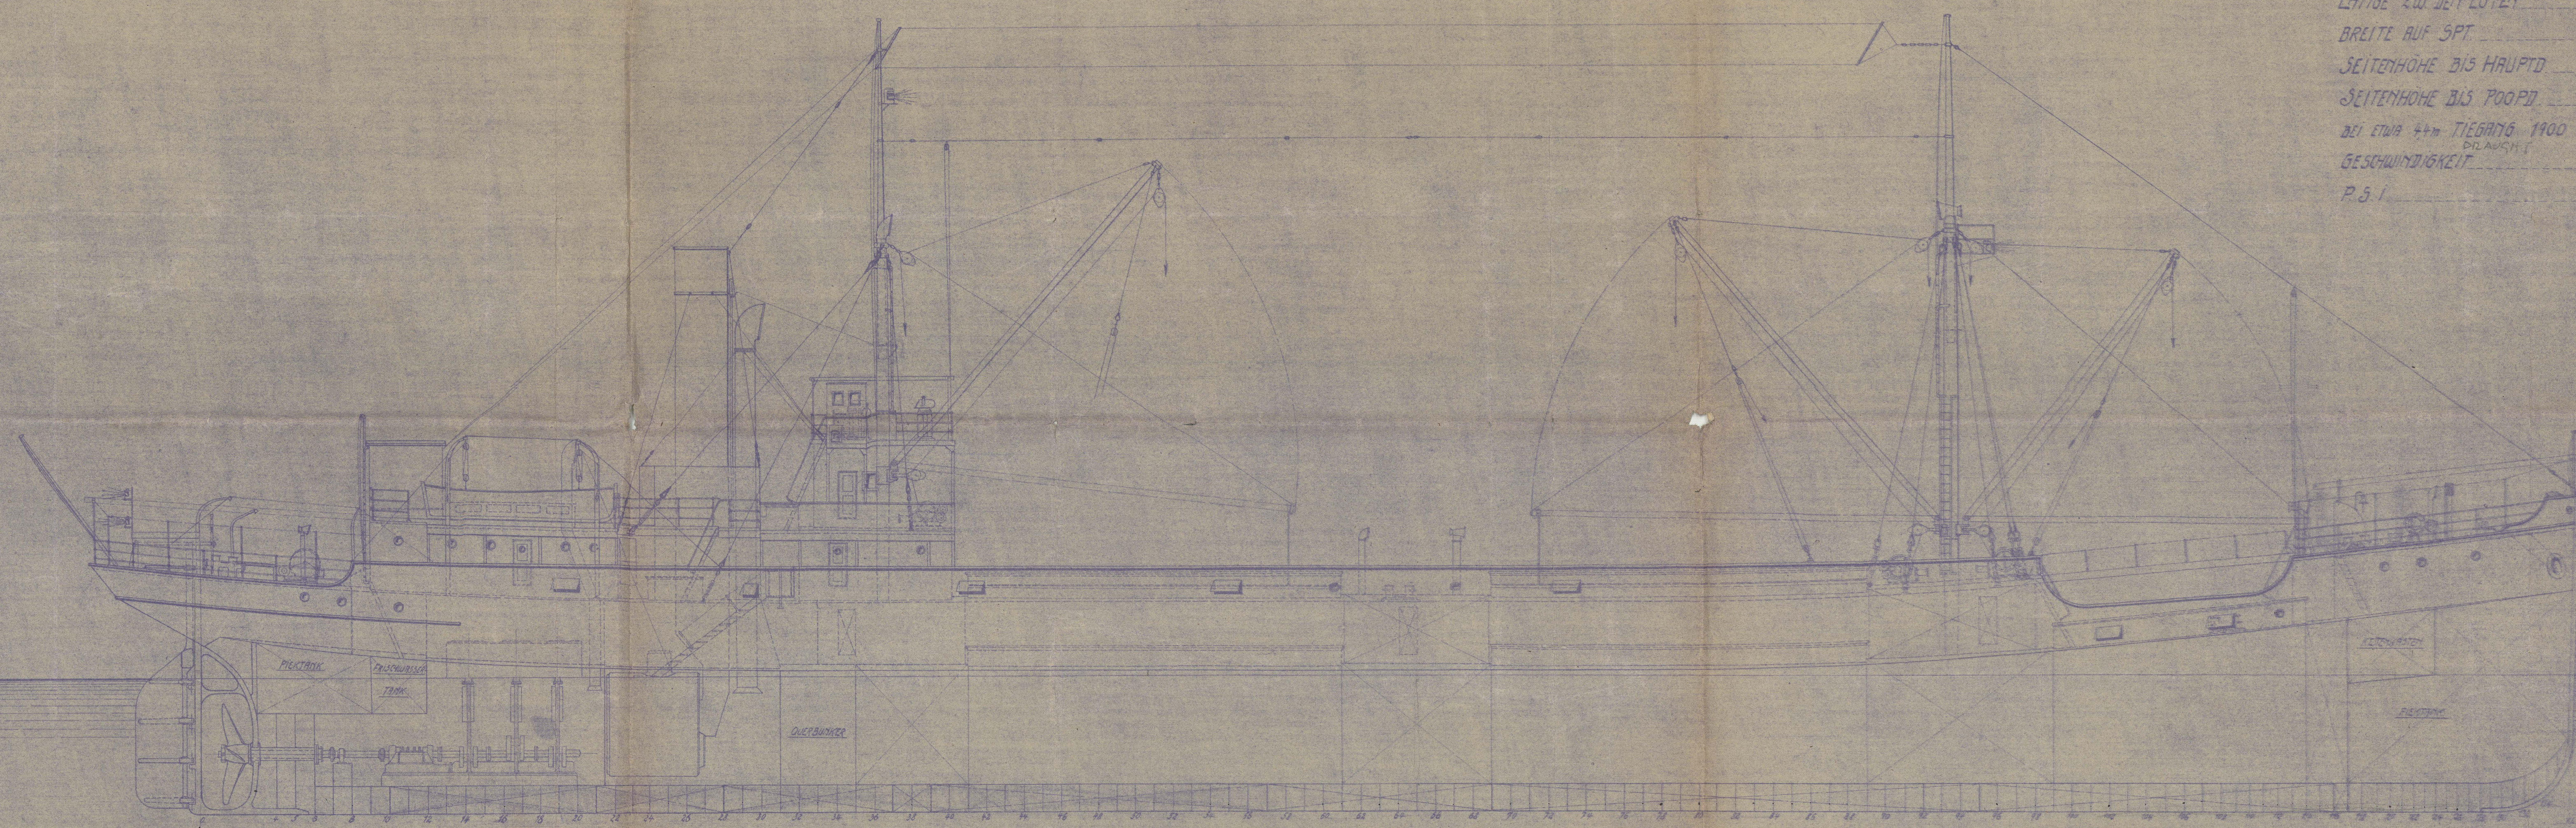

WERTT. DUBSKIN 5. M. 3. H.
FRACHTDAMPFER N° 105-106
ZEICHN. 1/8 ESTKON 1948

L.R. System

General Arrgt

5/6 Colton

Cardiff

2 MAR 1948

TRANSFERRED TO
L. R. SYSTEM

002830-002834-0113

Cardiff 2.3.48

5/6 Colton

General Arrgt



© 2021

Lloyd's Register
Foundation