


Brückendeck  
BRIDGEDECK

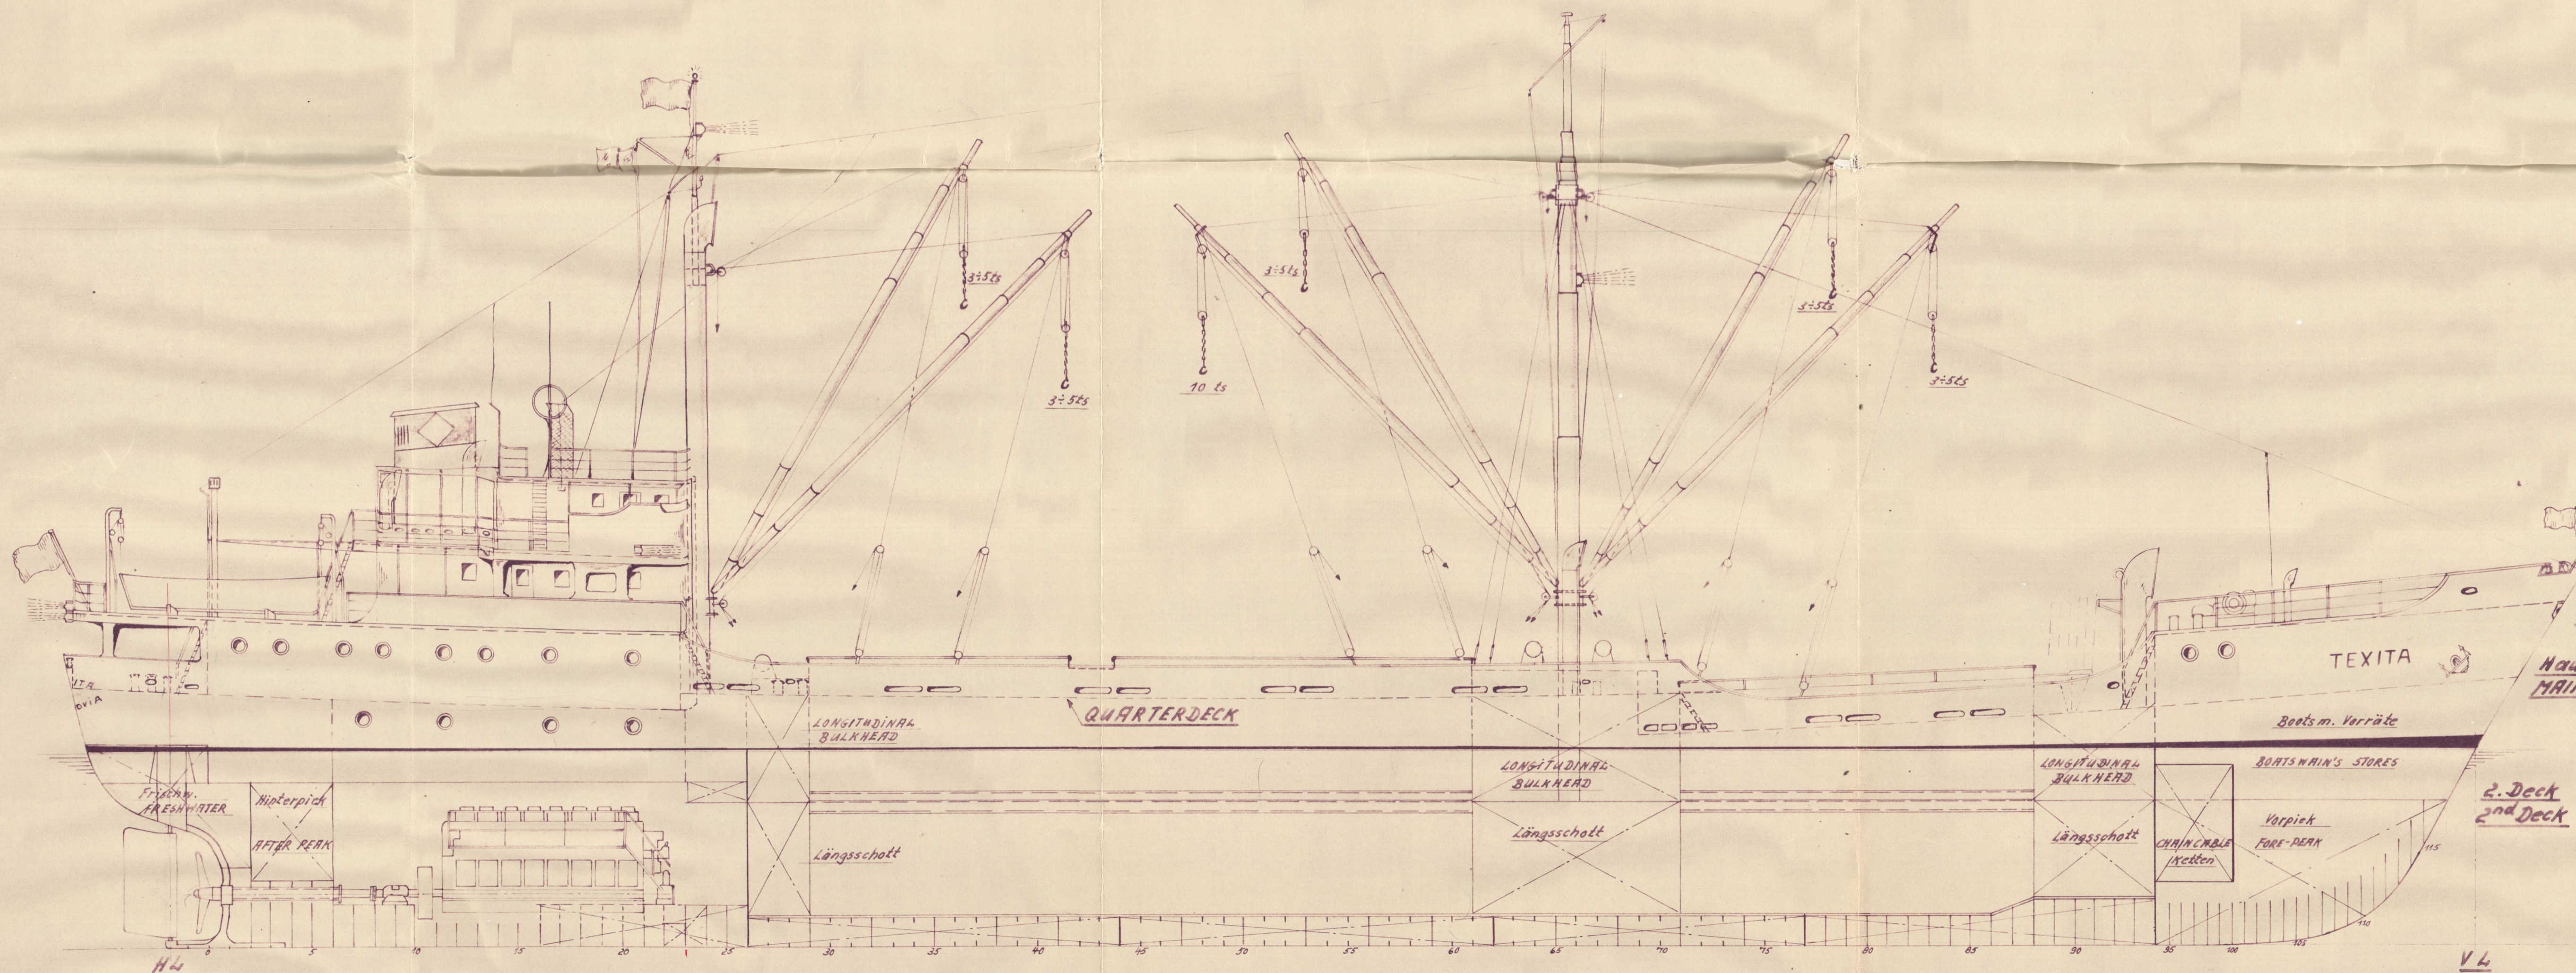



Backdeck  
FORCASTLEDECK

Hauptdeck  
MAINDECK

**Motor-cargo-ship**  
**Motorsfrachtschiff**


CLASS Klasse  
Germ. Lloyd \* 100<sup>A</sup> (E)  
Lloyd's Reg. 100 A1

DIMENSIONS	Abmessungen	
LENGTH OVER ALL	232' 2"	Länge ü. Alles 70,76 m
LENGTH B.P.	211' 7"	Länge zw. d. Lolen 64,50 m
BREADTH MOULDED	32' 10"	Breite a. Spl. 10,00 m
DEPTH 2 <sup>ND</sup> DECK	13' 3 1/2"	Seitenhöhe 2. Deck 4,05 m
" MAINDECK	19' 4 1/2"	" Hauptdeck 5,80 m
" QUARTERDECK	22' 3 1/2"	" Quarterdeck 6,85 m
DRAFT	17' 10 1/2"	Tiefgang 5,45 m
DEAD WEIGHT	15750	Tragfähigkeit 1600 t
SPEED	ca. 12 kn	Geschwindigkeit ca. 12 kn

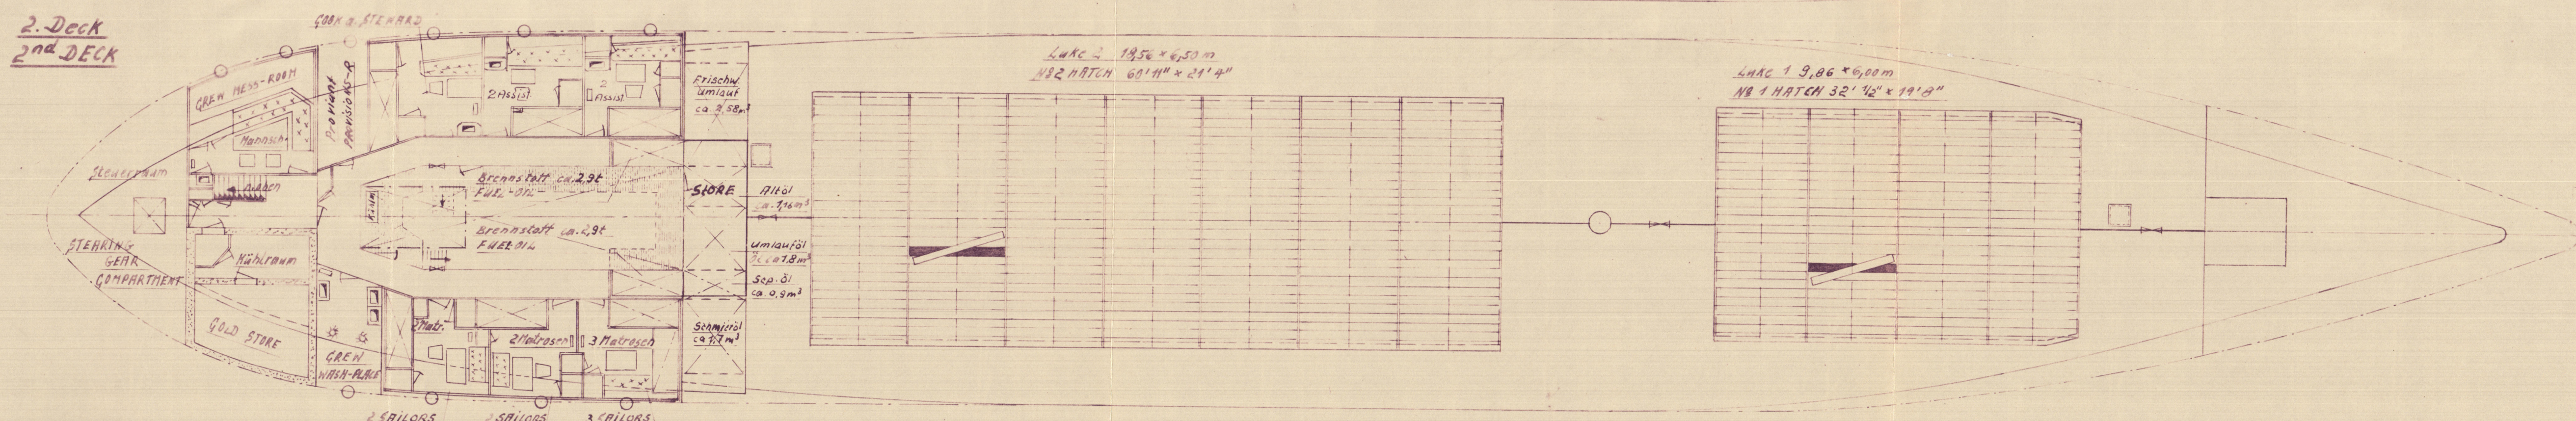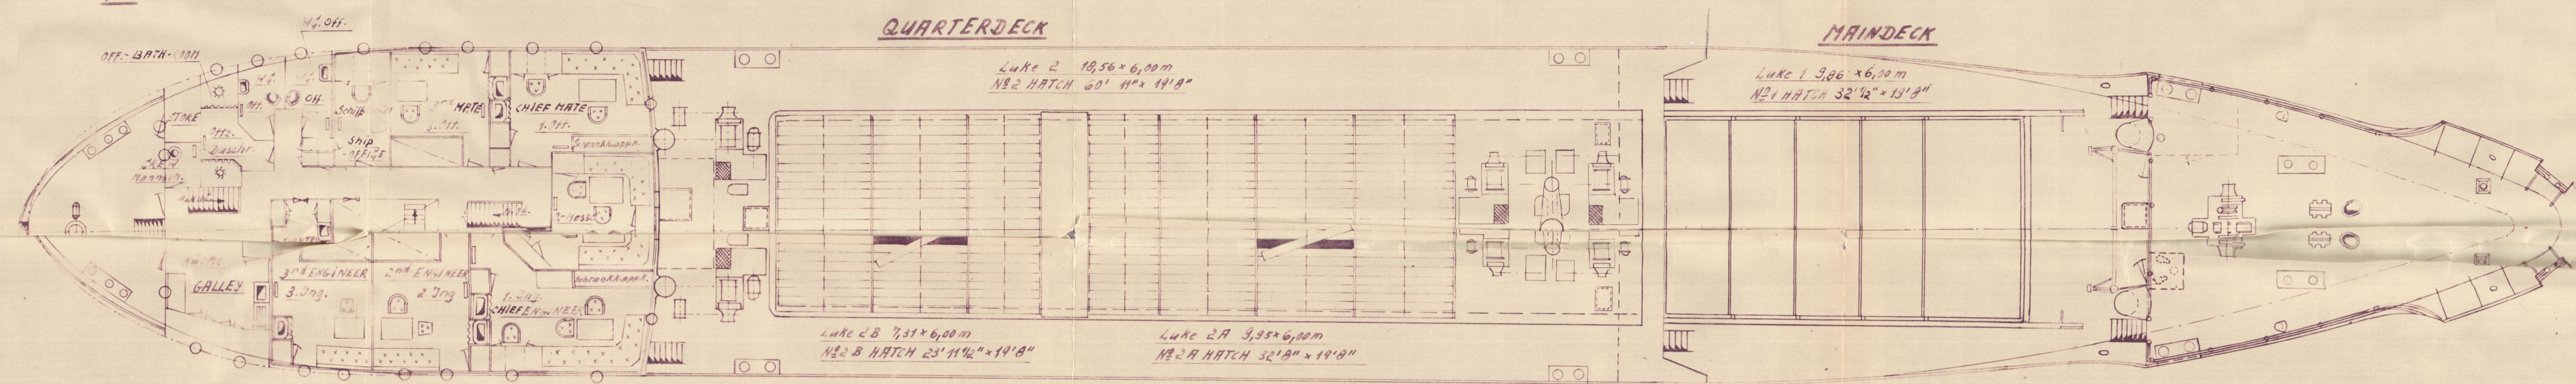

HOLD	Laderaum	
GRAIN	ca. 79 823 cu. ft.	Schüttladung ca. 79 823 cbf.
BALE	ca. 74 346 cu. ft.	Stückgut ca. 74 346 cbf.

Motor: MAK MAU 581 A 1400 psc by 300 r.p.m.

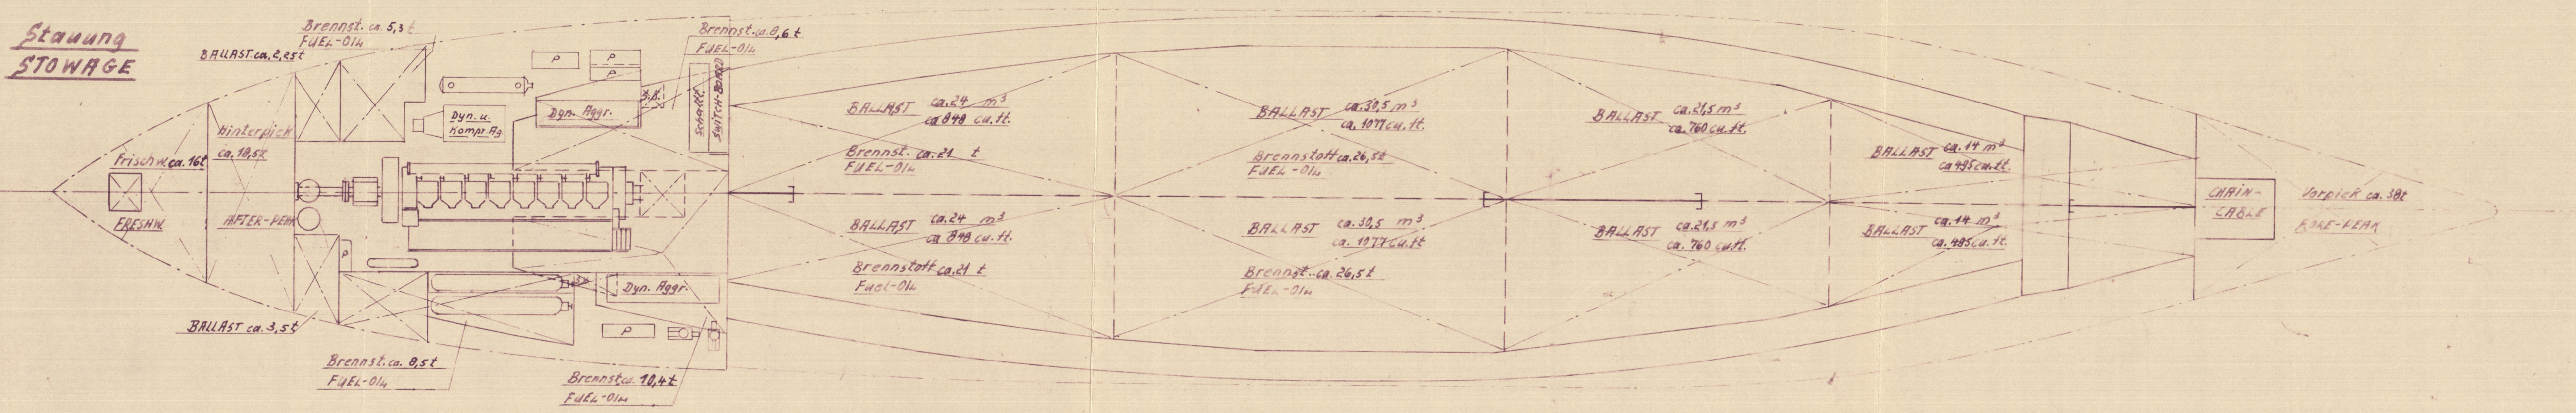

Datum	17.1.53	Name	Kleinmann	Boz-Nr.	187	Schiffswert W. Holst Hbg.-Neuentelde 2
gezeichnet	23.3.53	geprüft	Flörke			
GENERALPLAN GENERAL ARRANGEMENT PLAN						Zeichnungs-Nr. 1a Bemerkung:



RECORDS DEPT.,  
LONDON.



*Gen. Argt.*

SS/MV TEXITA  
BUILDERS. WILH. HOLST  
YARD. No. 187

This Plan accompanies  
HAMBURG Rpt. No. 2772

*General Arrangement*



© 2020

Lloyd's Register  
Foundation

002858-002869-0197