


SINGLE-SCREW MOTORTANKER OF 14500 TONS DEADWEIGHT

SCALE 1:200


Deutsche Werft A.G.
Hamburg.

DIMENSIONS

LENGTH B.P. 147,36 M = 483' 5 1/8"
BREADTH 20,04 M = 65' 9"
DEPTH 10,95 M = 35' 11"

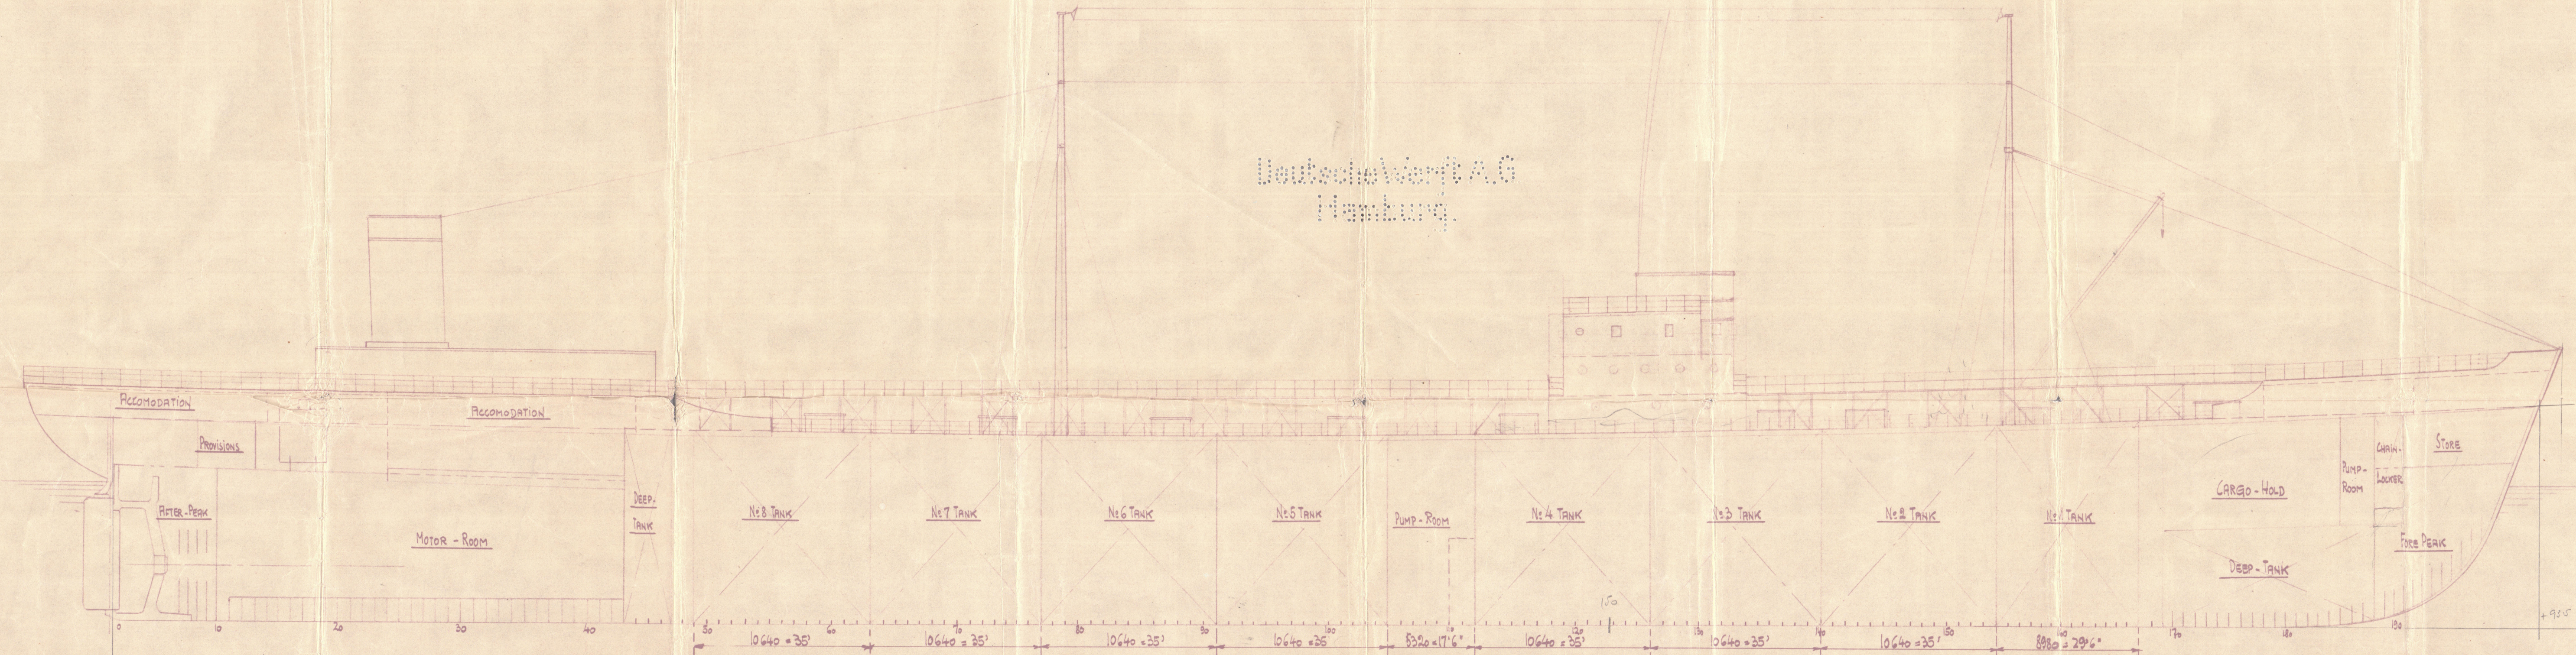

Diese Zeichnung darf ohne unsere Genehmigung weder
dritten Personen noch Konstruktoren mitgeteilt werden.
(§§ 1 u. 2 des Gesetzes v. 19. Juni 1901)
Deutsche Werft,
Aktien-Gesellschaft
Hamburg.

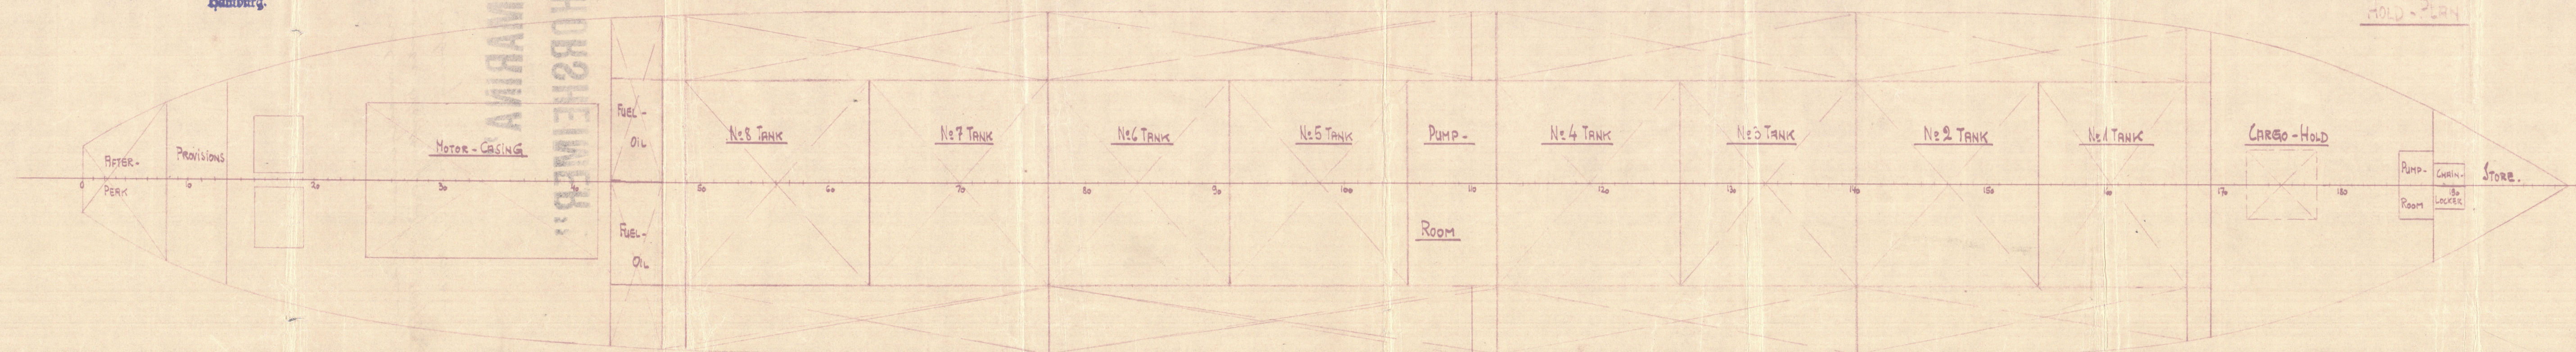

DEUTSCHE WERFT
HAMBURG

 Abt. SE Gez. C. 1/1 Gepr. 1/1 Gen. 1/1	DEUTSCHE WERFT HAMBURG	
	SINGLE-SCREW MOTORTANKER	
	OF 14500 TONS DEADWEIGHT	
	Scale 1:200	

© 2021

Lloyd's Register
Foundation

GEN. BOX

NO 559

General management plan
Deutsche Werft yard No. 161/63.
Hamburg letter 2/11/34

"MARINA"

"THORSHEIMER"

002907-002915-0218



© 2021

Lloyd's Register
Foundation