



LÅNGDSEKTION BB SIDA SEDD FRÅN SB

LONDON-COPY

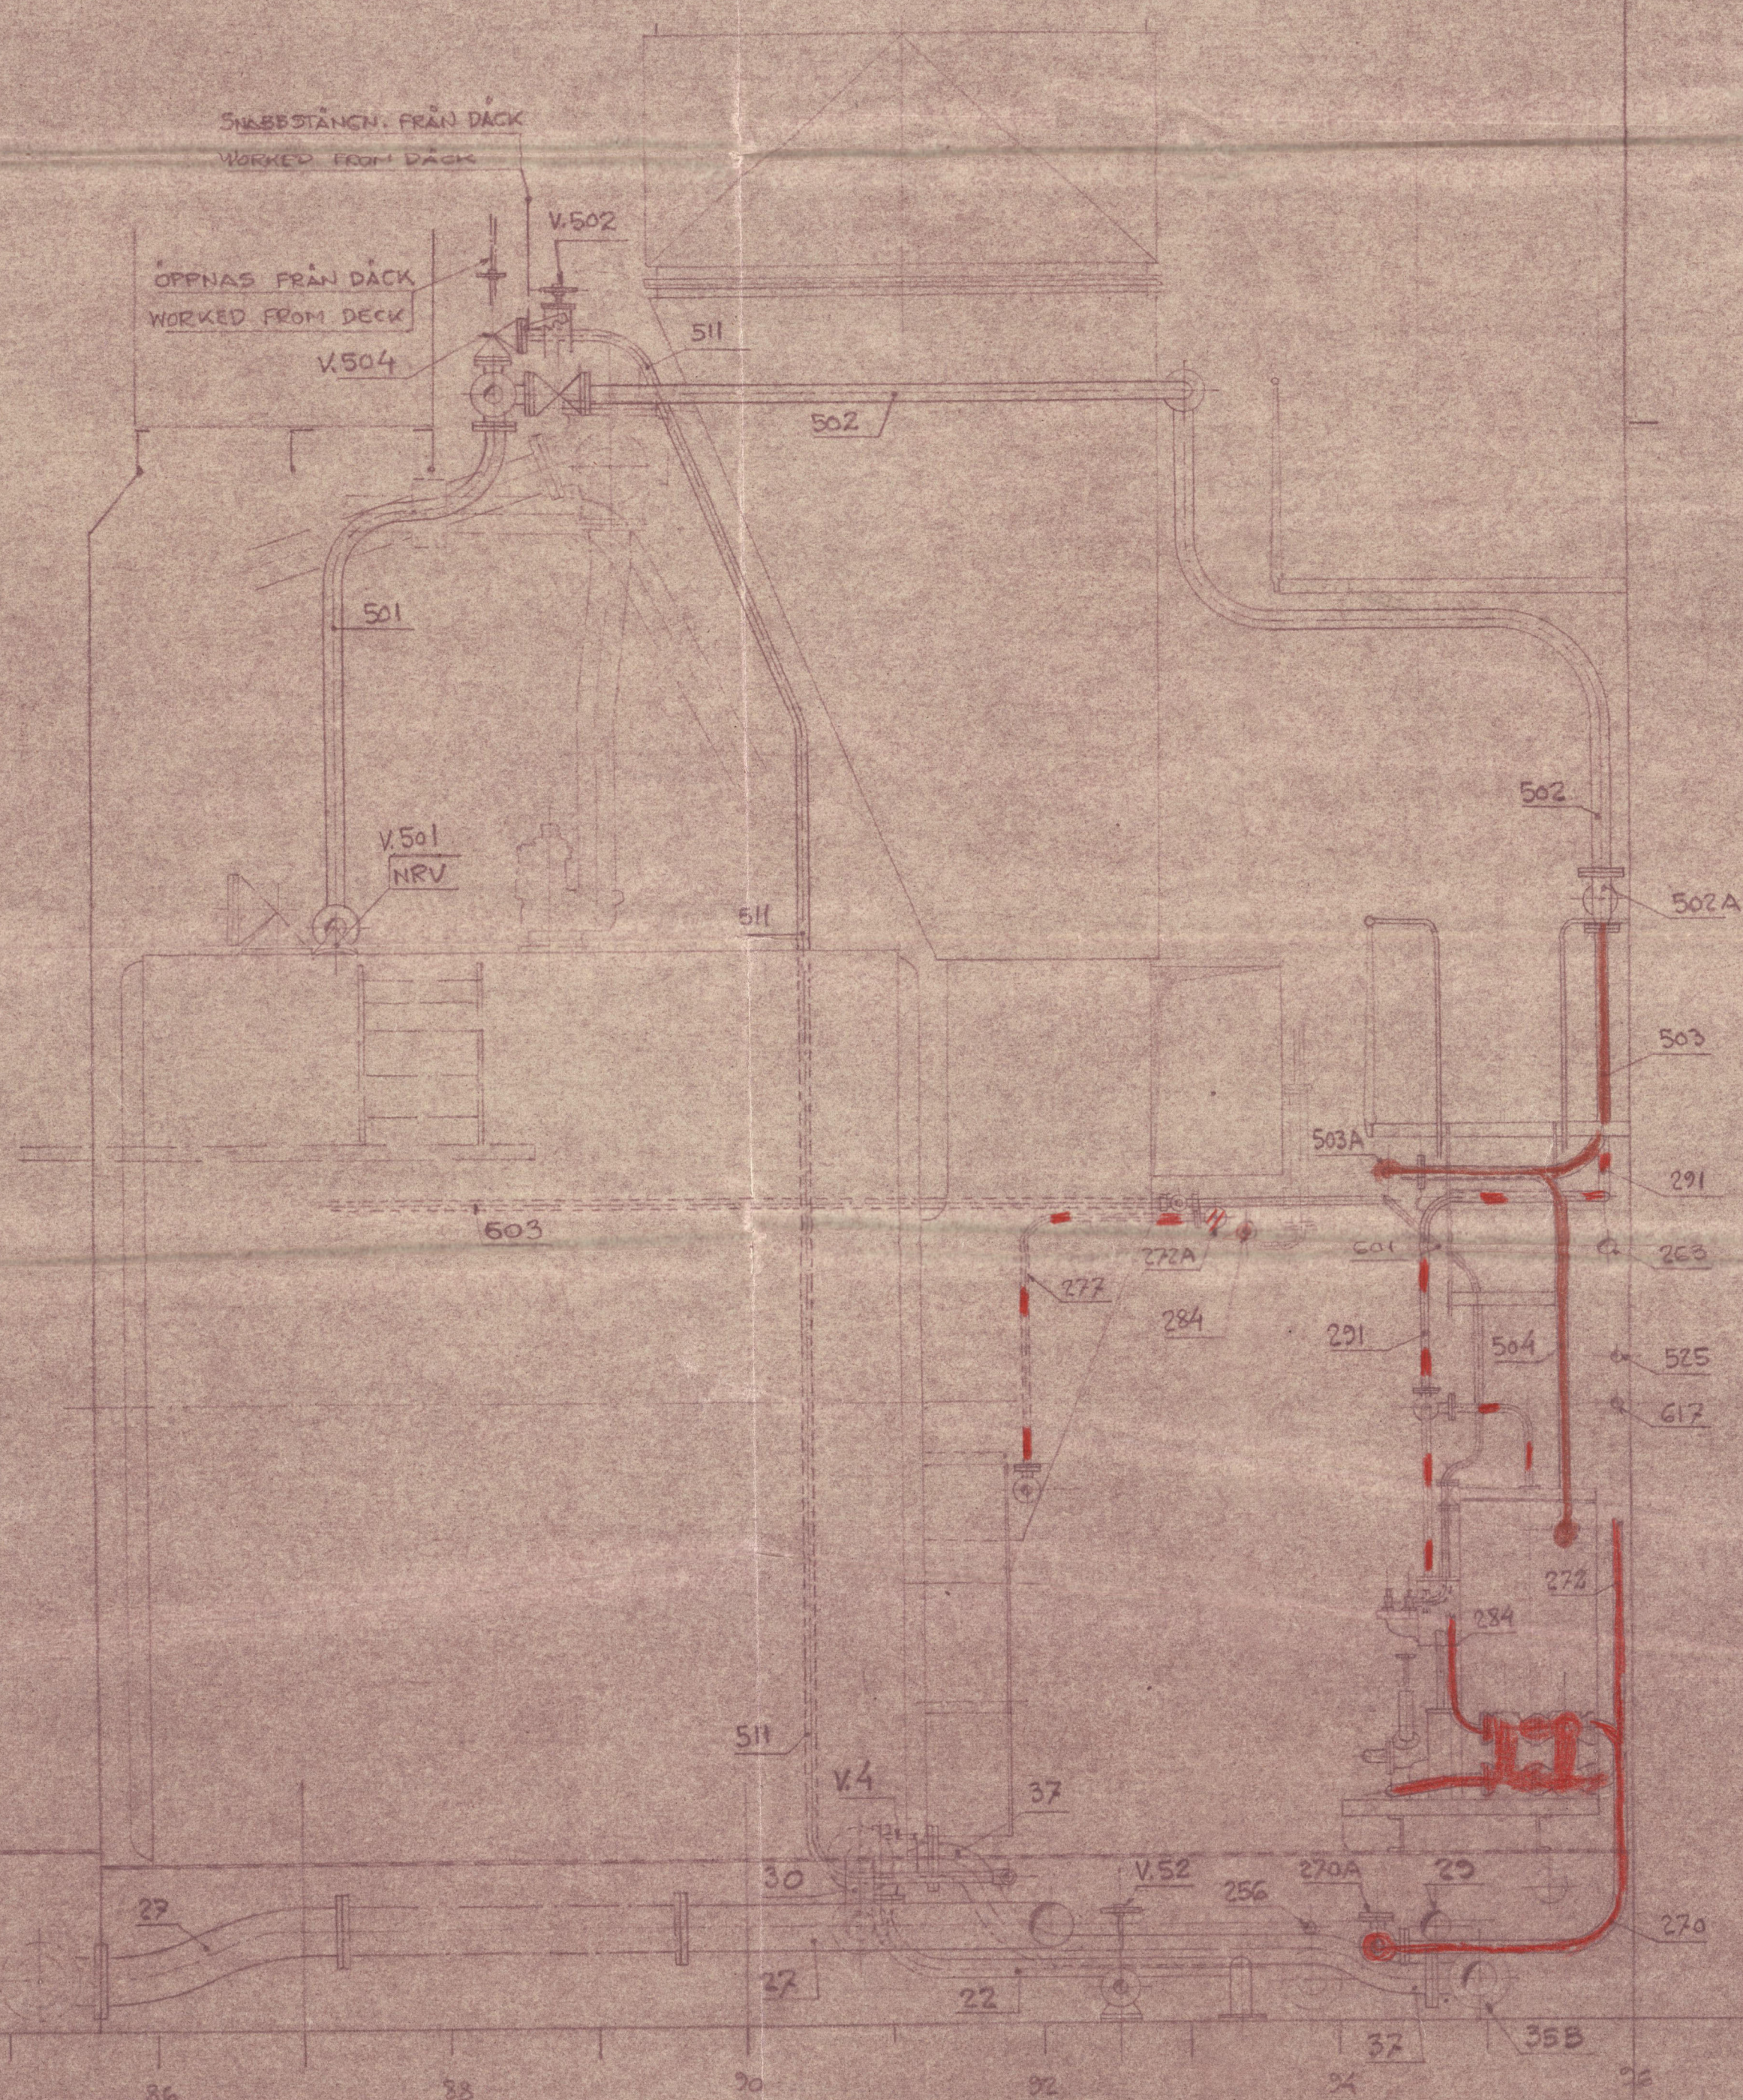

LÅNGDSEKTION I FART. E

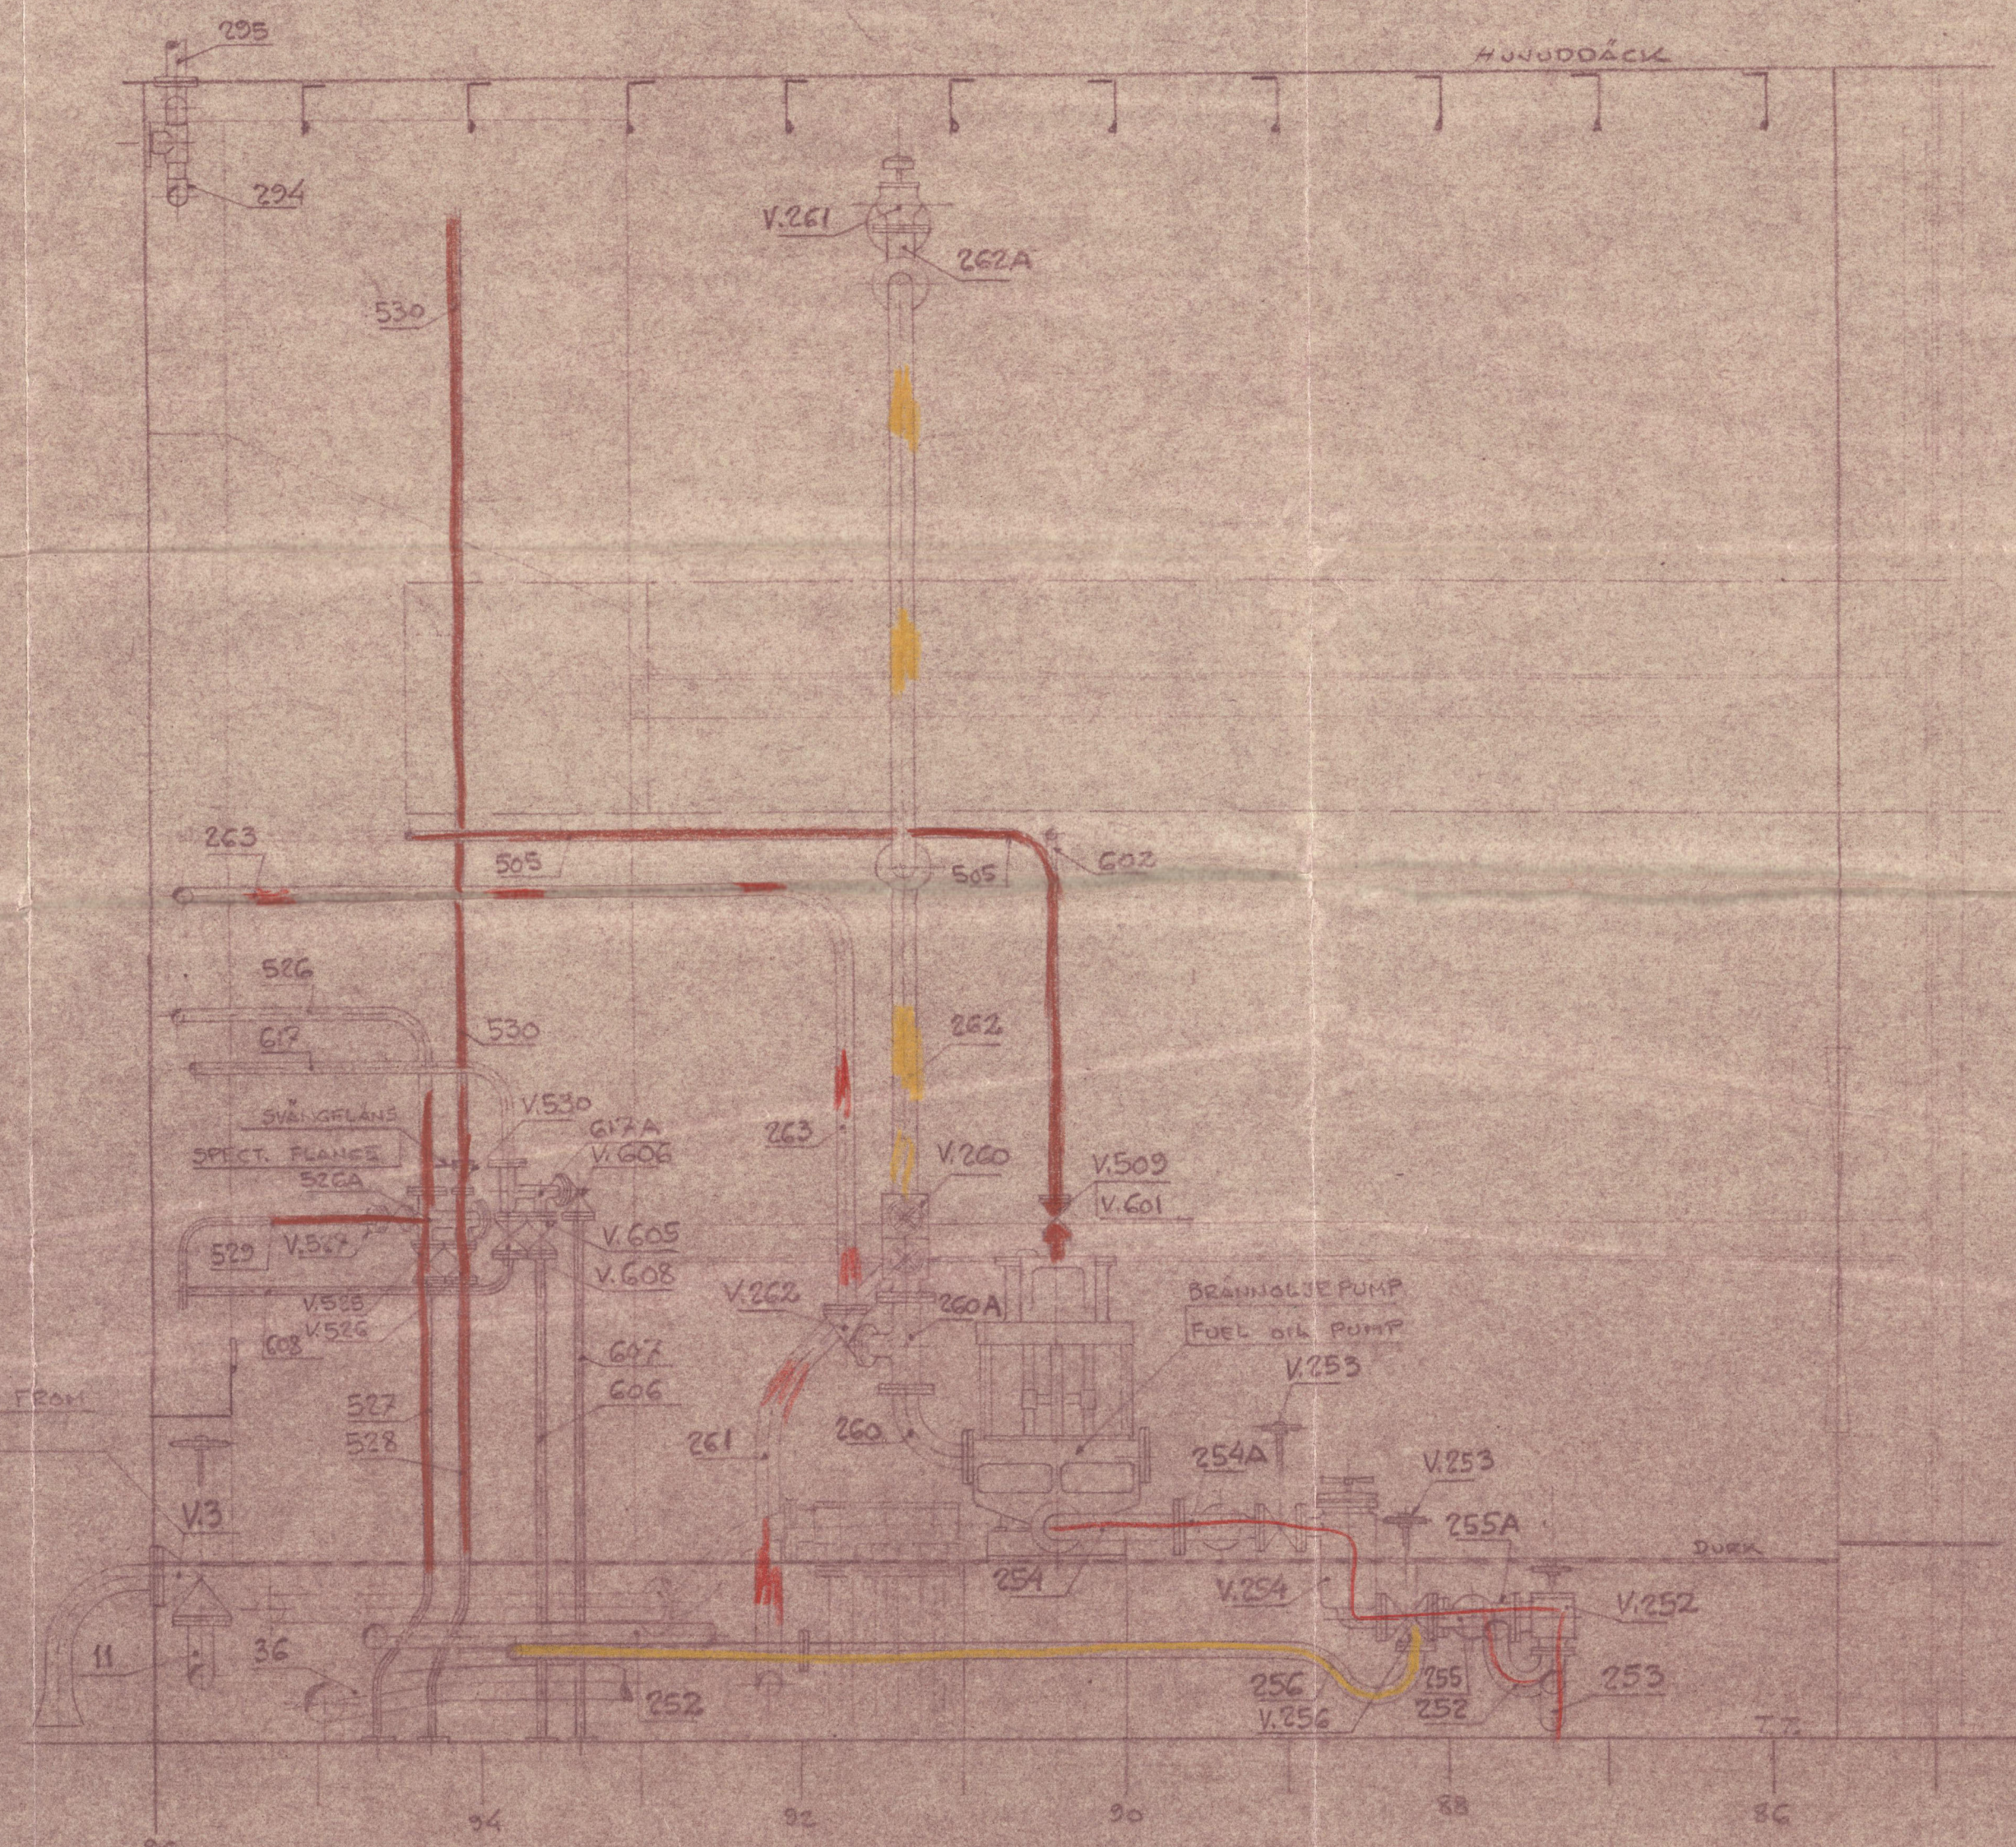

LÅNGDSEKTION SB SIDA SEDD FRÅN BB

2/11/50

lec



LONDON-COPY

AB GÖVERKEN

S KIRUNA

GÖT 18059

LÖSELDNINGSPANNINGEN

LÅNGDSEKTIONER

MASKIN- och PANNRUM

RITAD AV: R. S. 2028

KALK. AV: R. S. 2028

GRANSK. AV: R. S. 2028

003263-003274-0101

184160