


# VENTILATION

FÖR HYTTEN VENTILERAS TILL GÅNG MED SKÖTLUCKOR  
 UPPTILL OCH NEDTILL.  
 FÖR 2-MÄNSHYTT: 8.12 CM.  
 FÖR 2-MÄNSHYTT: 7.10 CM.  
 MASSAR: 10.15 CM.  
 W.C.: 6 ST. 26 MM HÅL ÖVER DÖRR SAMT 30 CM  
 STÄRNVENTIL ELLER MOTSVARANDE.

## ANMARKNING

2" TRÄDURK AV FURU.  
 2 1/2" TRÄBELÄGGNING Å DÄCK OVANFÖR HYTTENA  
 2 ST. LÄDOR 800x500x250 MM PLACERAS  
 UNDER VARJE UNDERKÖJ.  
 KLÄDSKÅPEN UTFÖRAS INV. 550x300 MM.  
 HÖJD MELLAN DÖRR OCH DÄCKSBALK = 1900

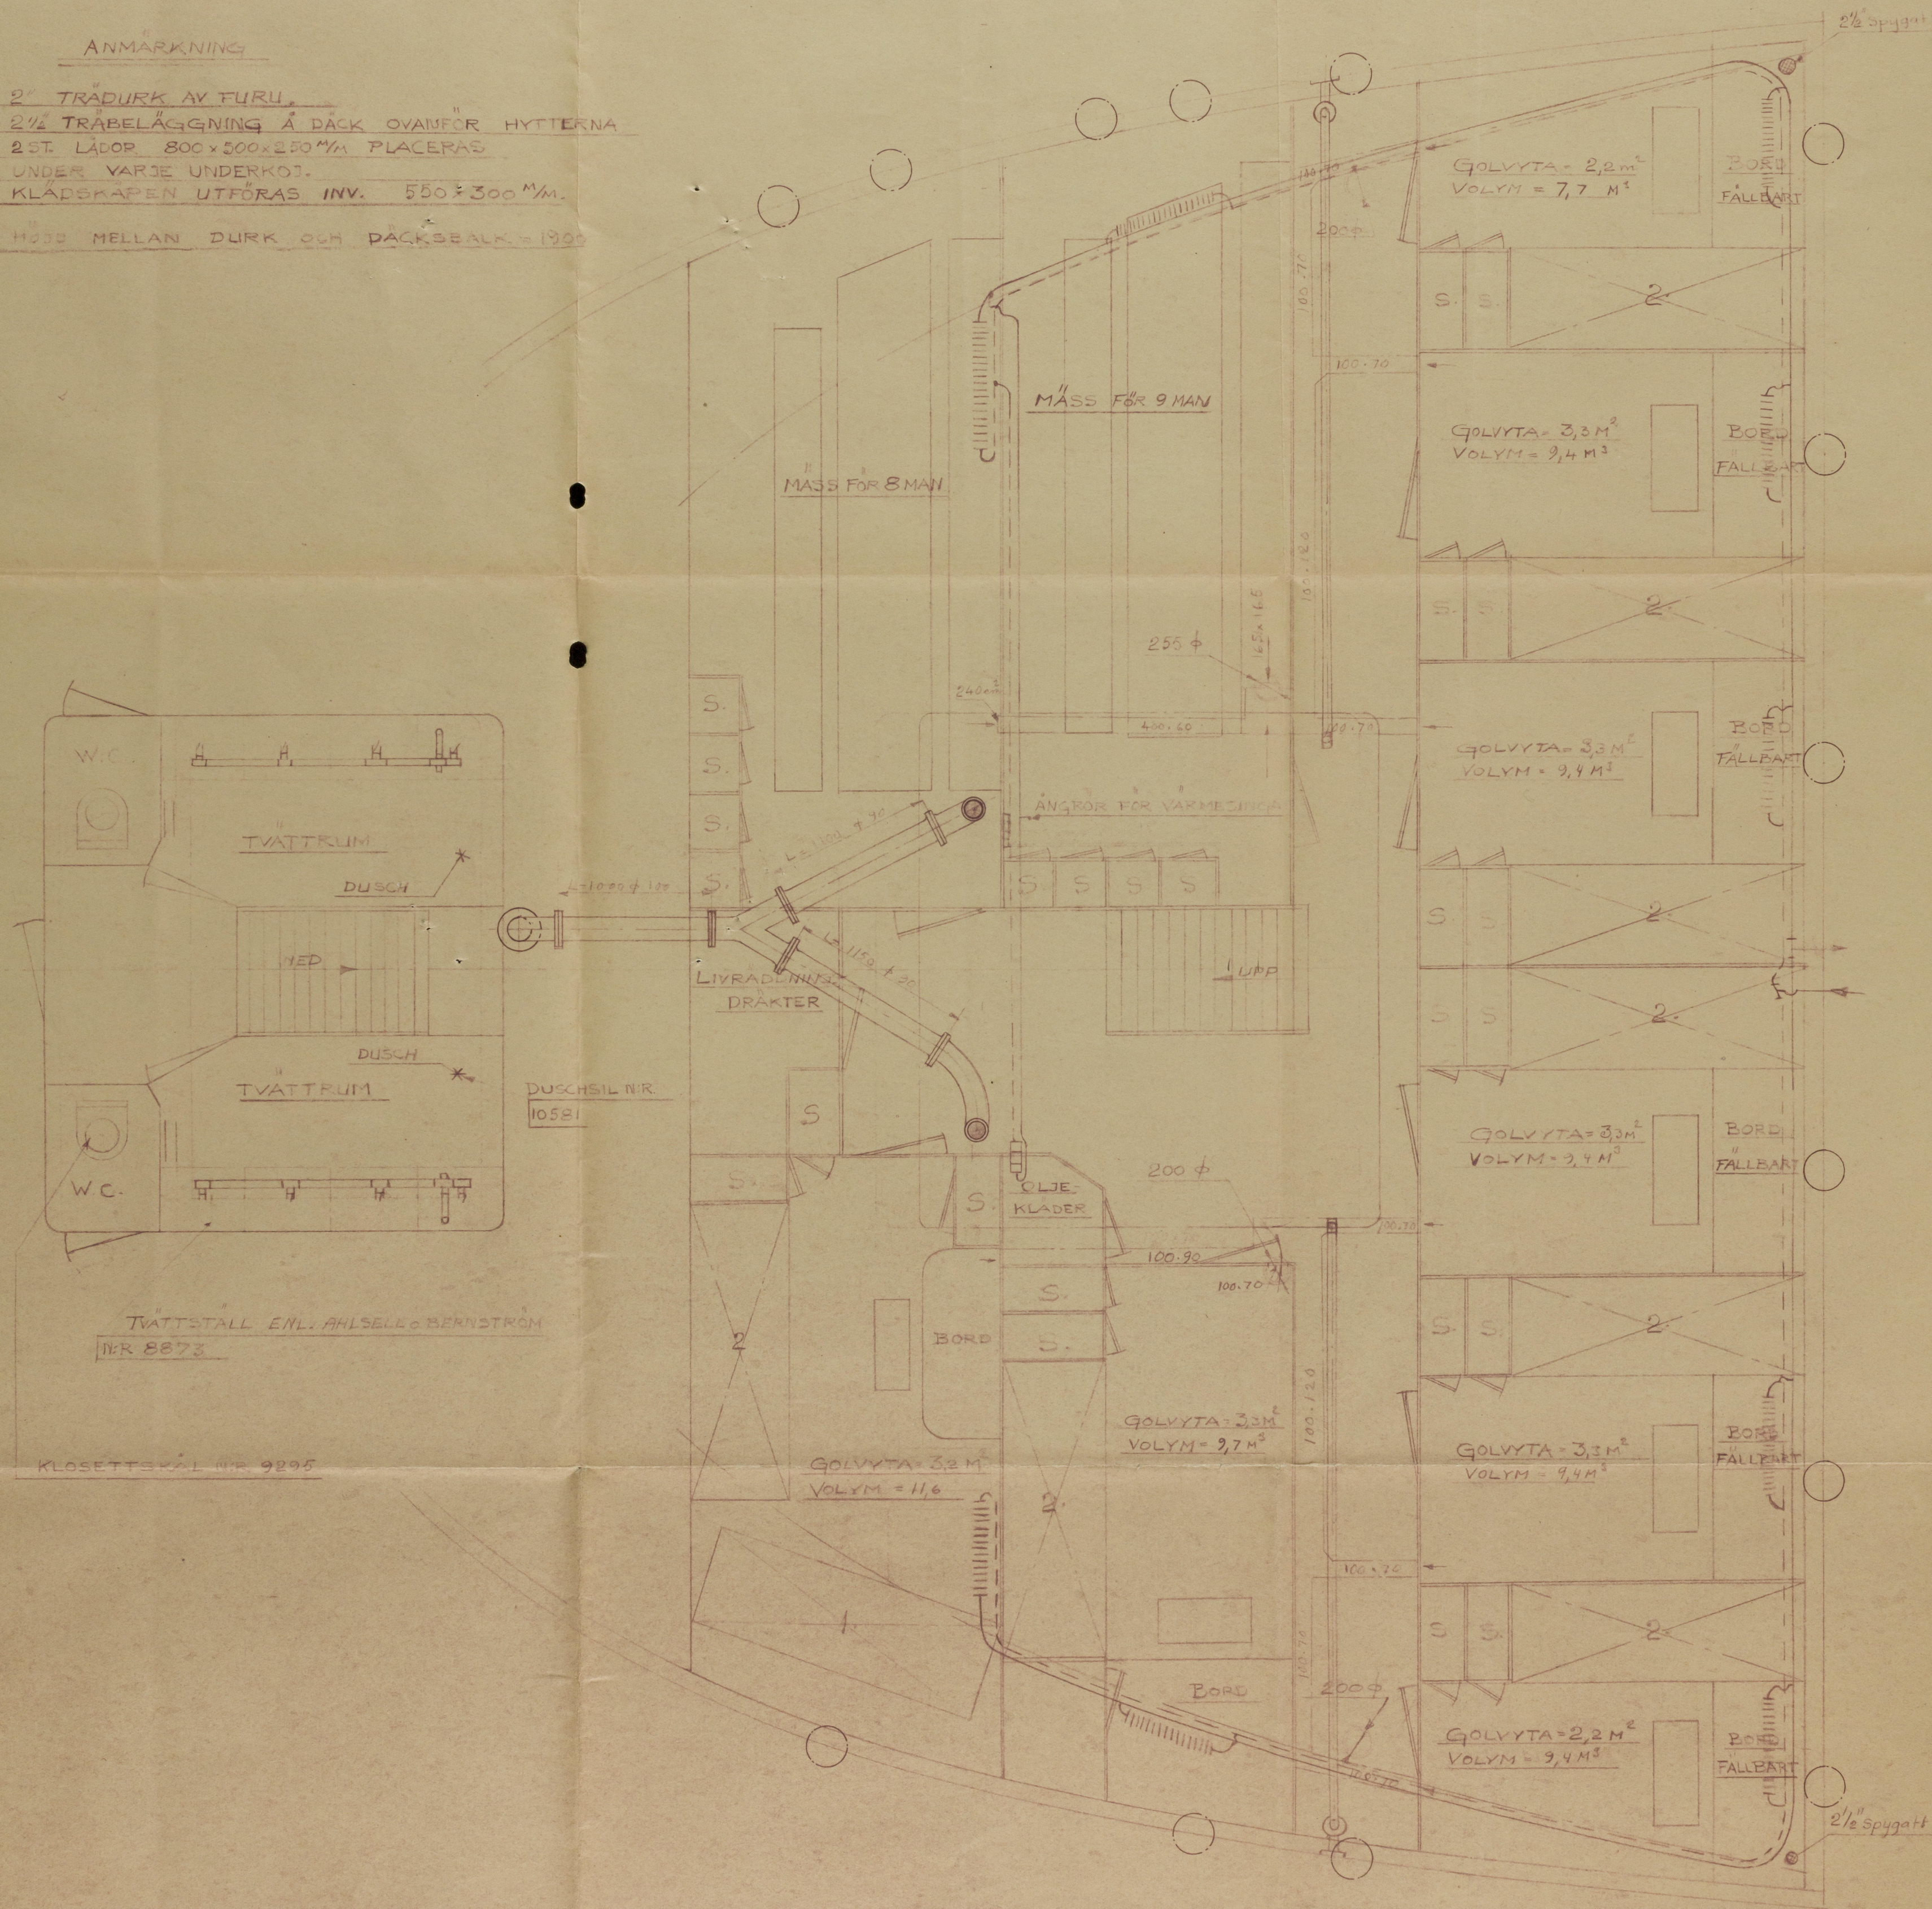

9/6 RUNMARÖ

A/B OSKARSHAMNS VARV

DÄCKSHUS 6 SKANS-  
 INFREDNING

SKALA 1:25 OSKARSHAMN 1926.8.42  
 KÖP. AV 8/12 KUNST. A. B.  
 KÖP. AV 1/12 KUNST. A. B.

Ändringar se ritn. B-3, 7/78

000474 000478 0001



F.B. No. 22545.

003474-003478-0001



© 2020

Lloyd's Register  
Foundation