


# NEUBAU: №572, 73, 74. HINTERSTEVEN.



1:15 + 1:5

MATERIAL: S.M. FLUSSEISEN (GESCHMIEDET)  
MITTEST. DES GERMANISCHEN LLOYD.


NIETLÖCHER 29%  $\phi$  ENTFERNUNG ca. 140 mm  
NIET  $\phi$  28 mm

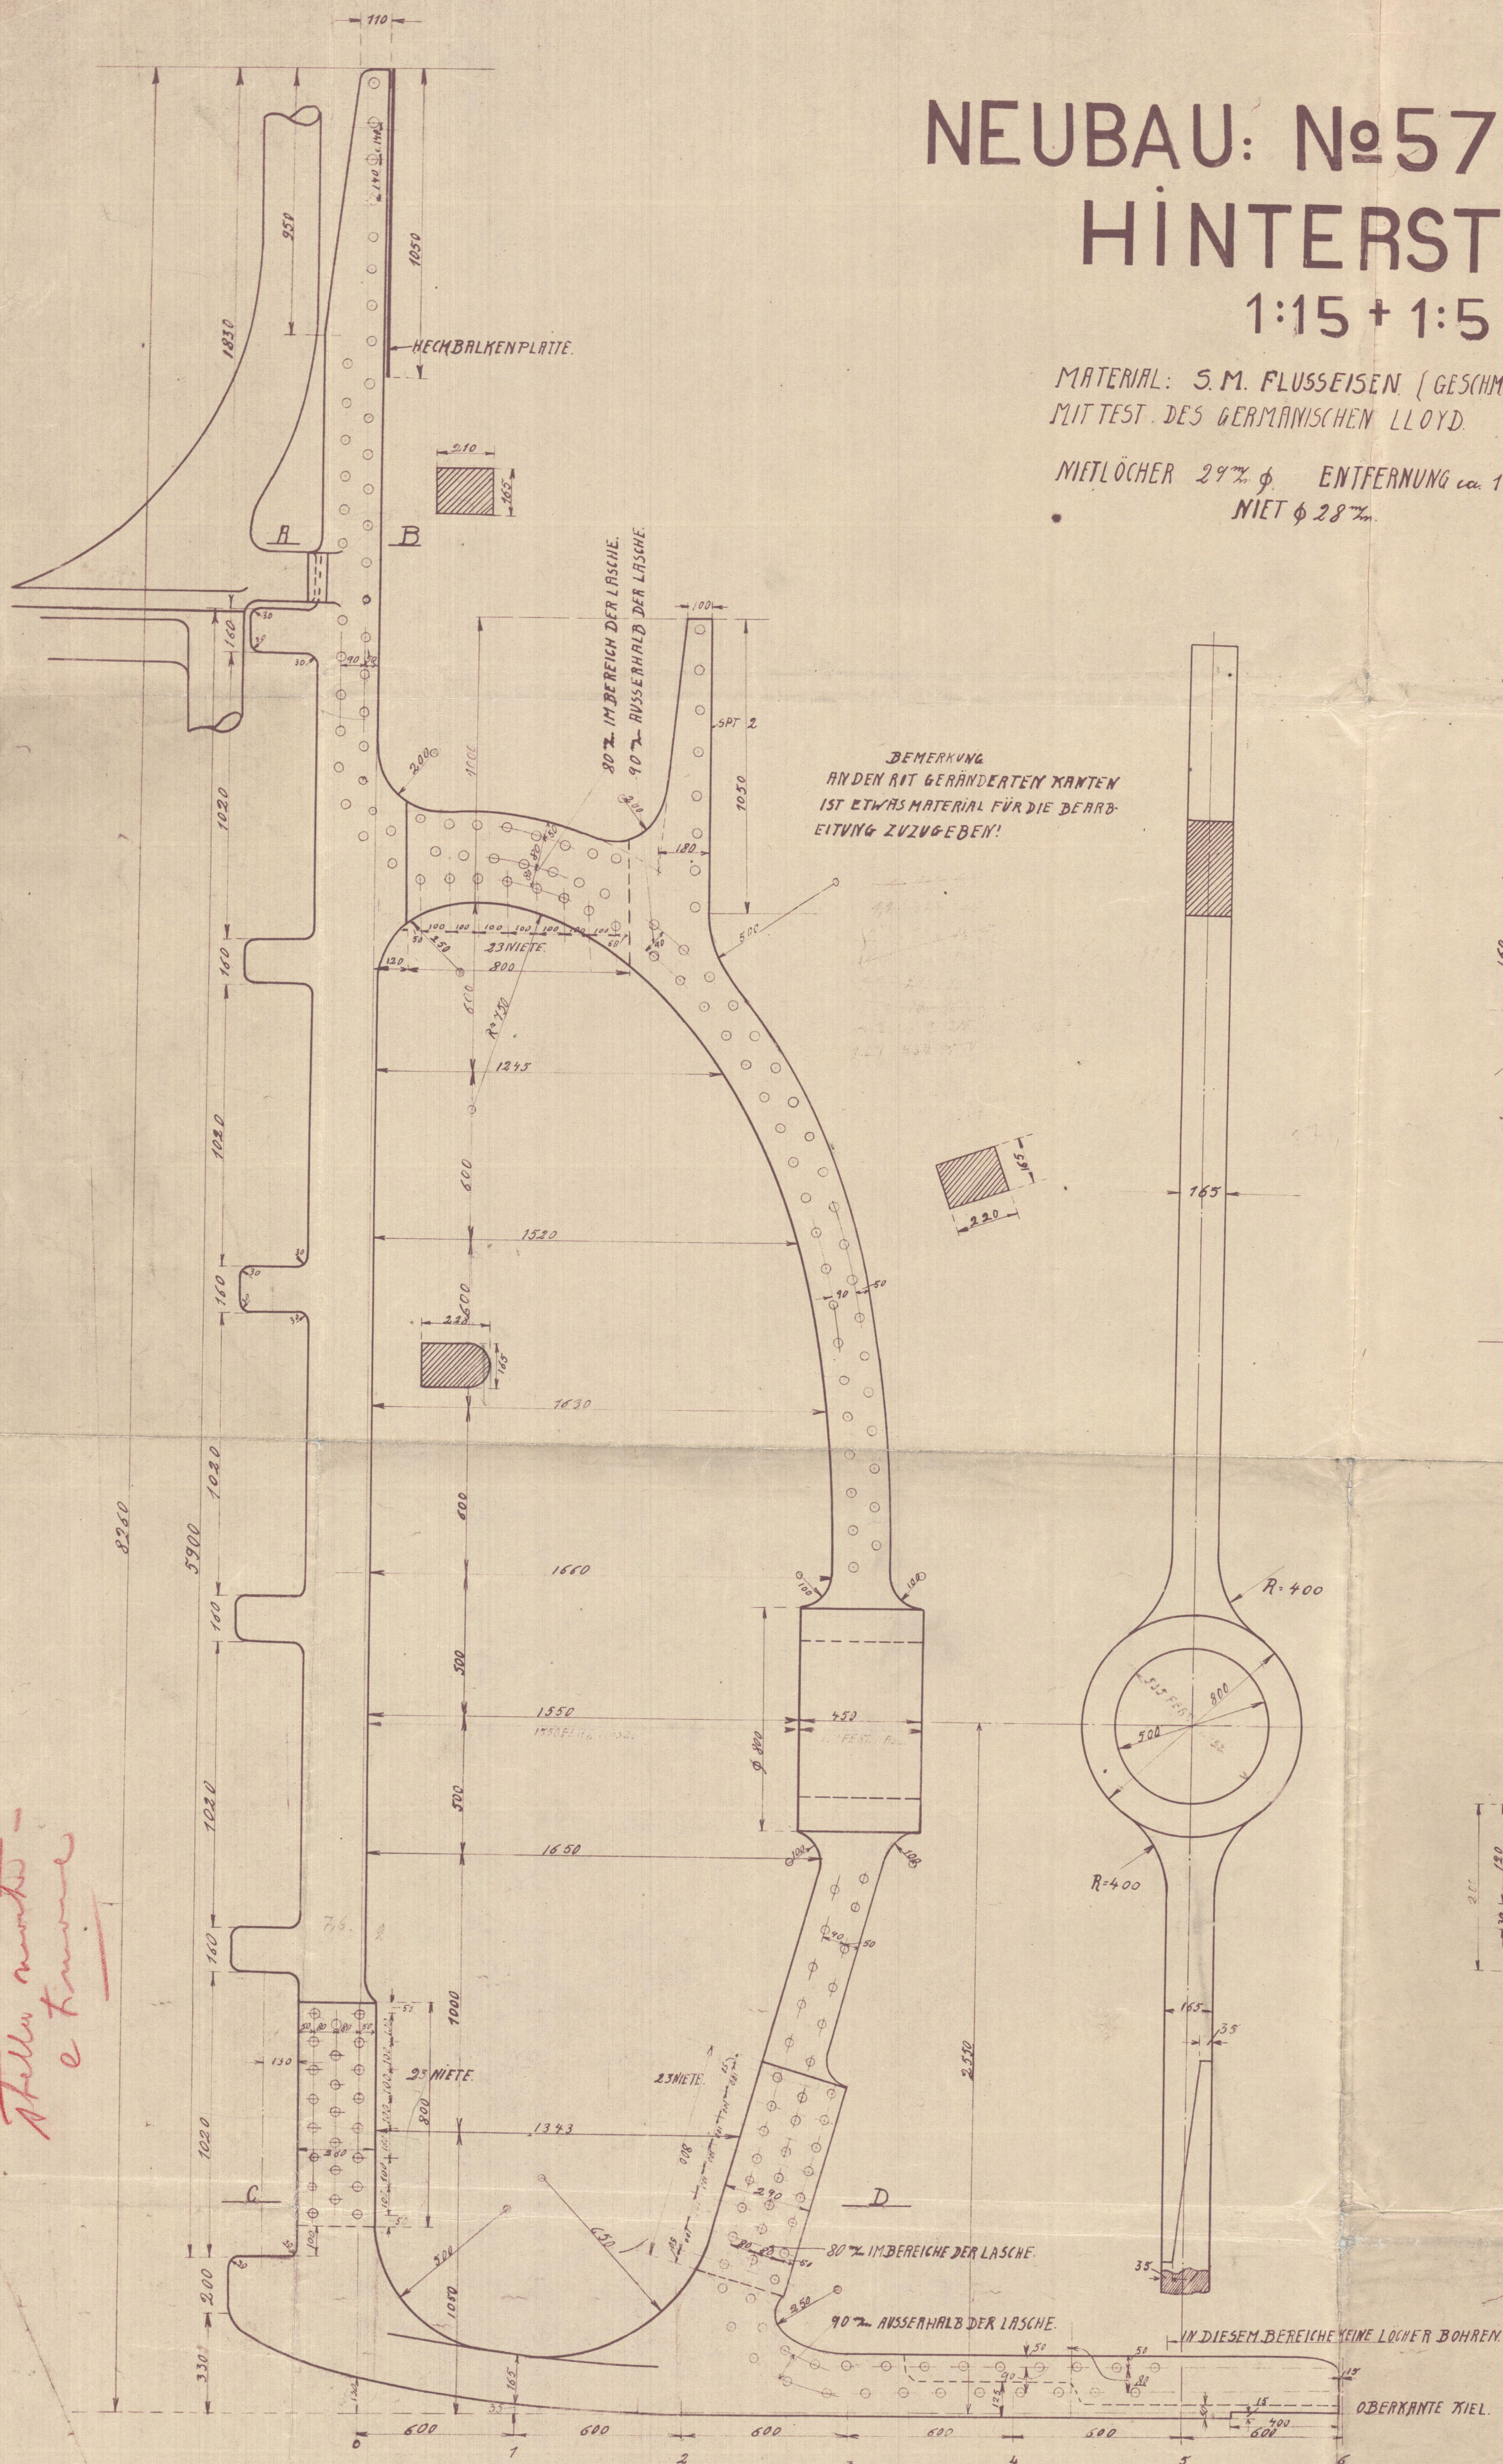


SCHNITT A-B

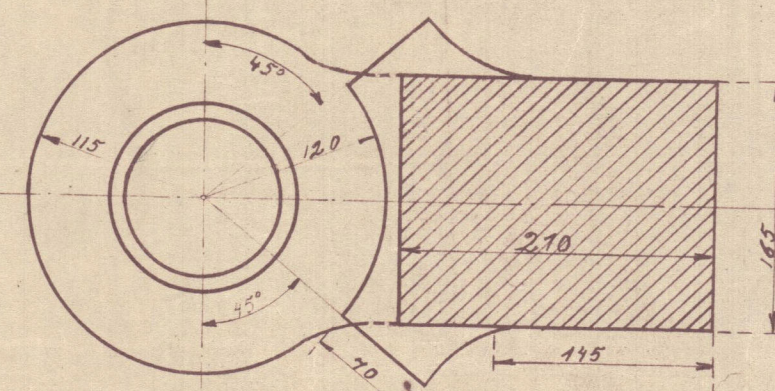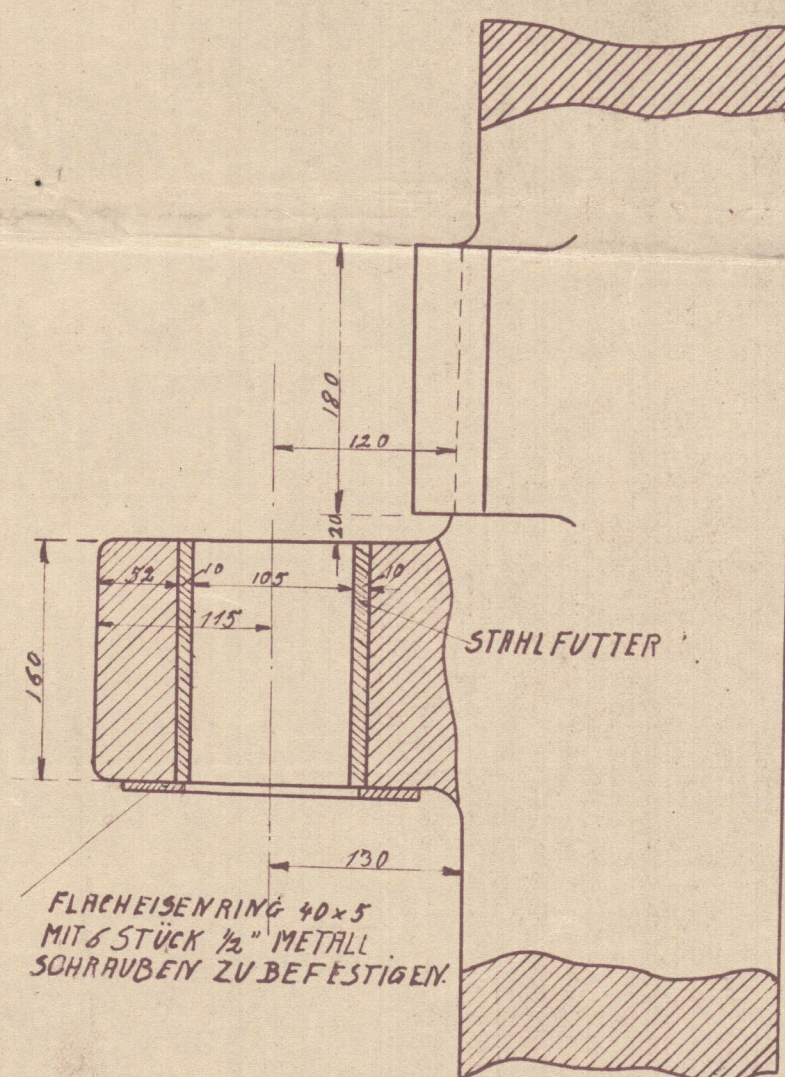

SCHNITT C-D

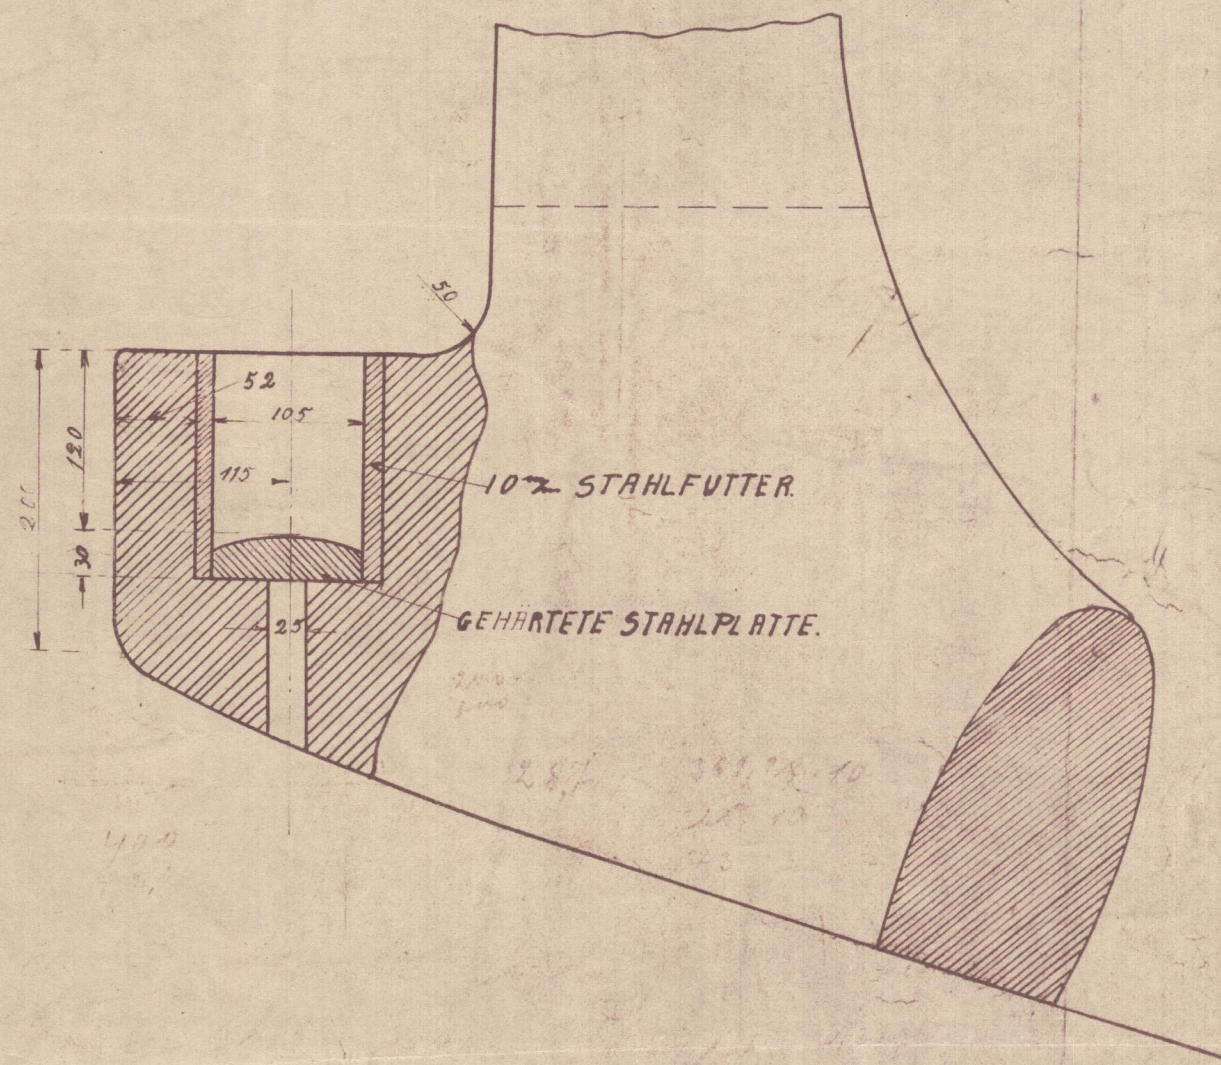

SCHNITTE AUF SPT 1, 2, 3, 4, 5 U. 6

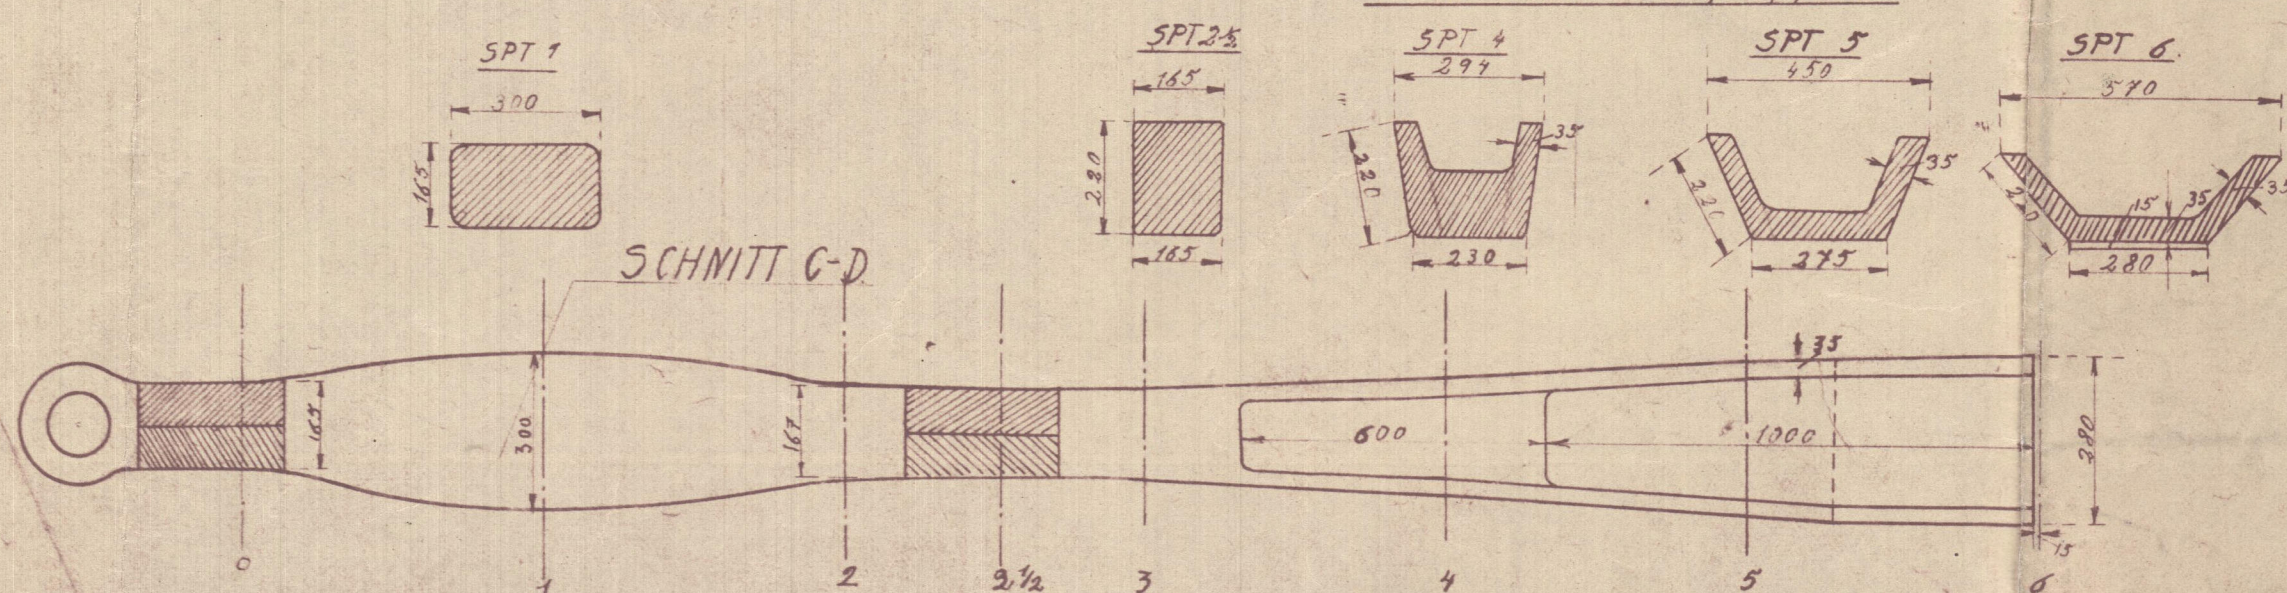

*Handwritten:* Plan der Kämpfe  
für  
Messrs. Howaldtswerke als  
Jagd No.  
Kampfschiffplan

Howaldtswerke und Maschinenfabrik  
AG  
572, 73, 74.  
HINTERSTEVEN.  
5.4.

6A

Howaldtswerke A.-G.  
Abt. vorm. Vulcan Hamburg.