


PLAN D'ÉCHANTILLONNAGE

Echelle 1/100

COUPE LONGITUDINALE

GUINDEAU - TREUILS & SERVO-MOTEUR SUPPORTÉS
à la satisfaction de l'inspecteur

LONGUEUR ENTRE PP. (LINE R. CROISE A LINE N. ETRE) 76,100
LARGUEUR HORS MEMBRES (AU FORT) 11,890
CREUX AU PONT SUPERIEUR 5,790
CREUX AU RAISED QUARTERDECK 6,710
CREUX AU PONT CHATEAU 7,700
ECLAIREMENT DES COUPES 0,785
CLASSE 100 A.I.F. LLOYD'S

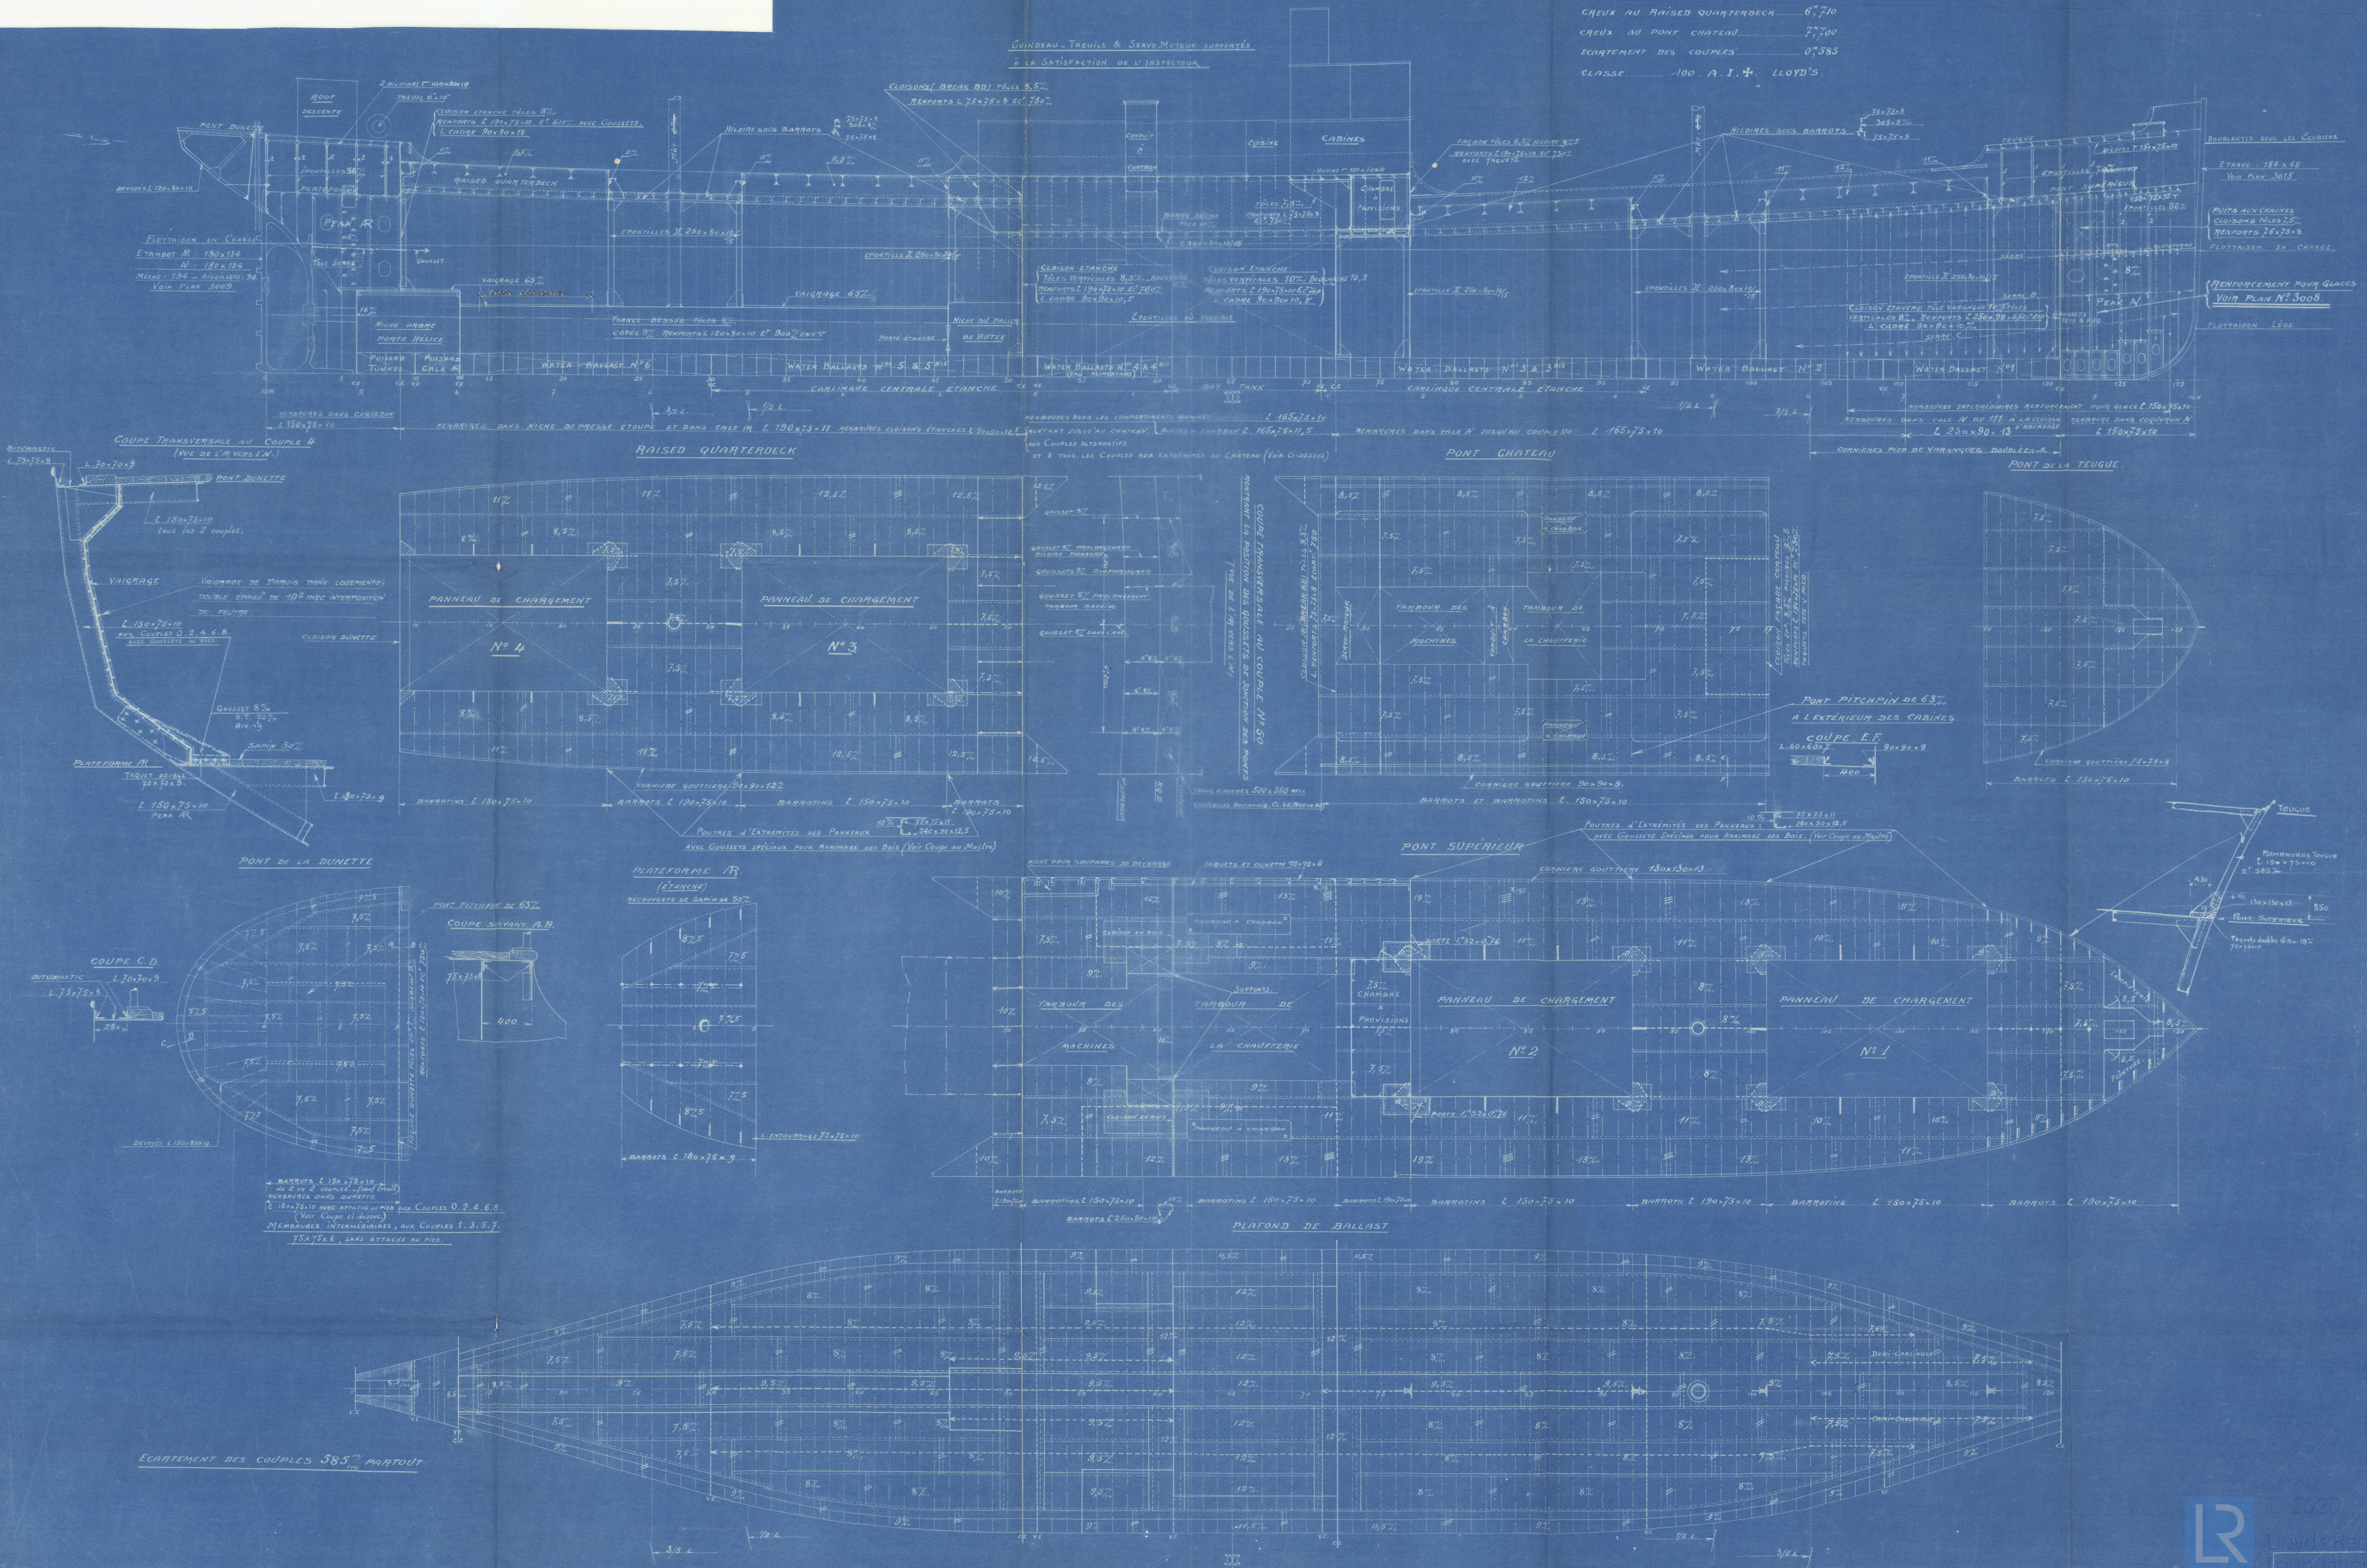

P & D

1/5 Soroka



© 2020

Lloyd's Register
Foundation

003541-003548-0105