Lloyd's Stamp 6-8-36 & 10-5-37

SHIP Nº 669.

CRUISER STERN FRAMING AND SECTIONS IN AFTER PEAK.

SCALE: ¼=1 FOOT.

BULB ANGLES ARE NEW GERMAN STANDARD SECTIONS - ALL SECTIONS ARE DRAWN LOOKING AFT.

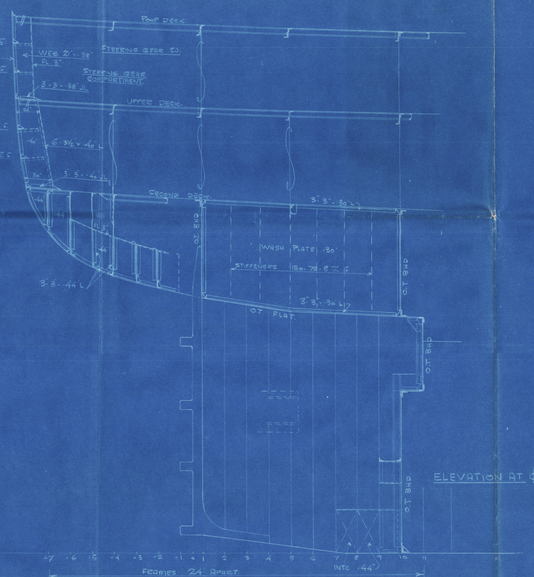

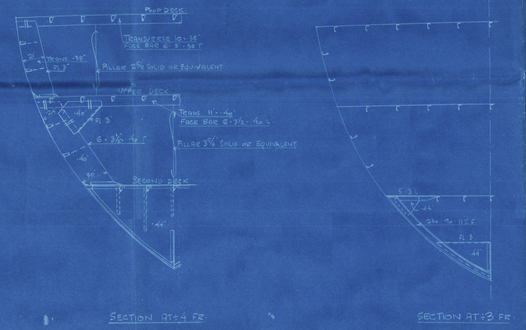

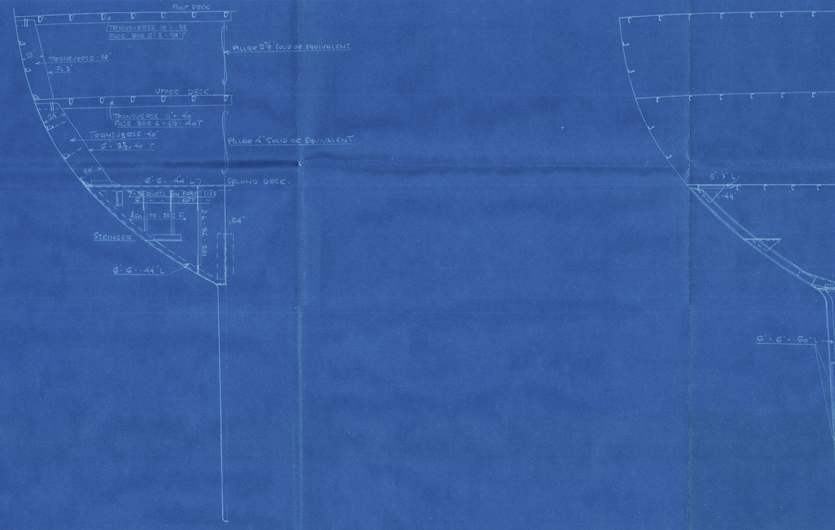

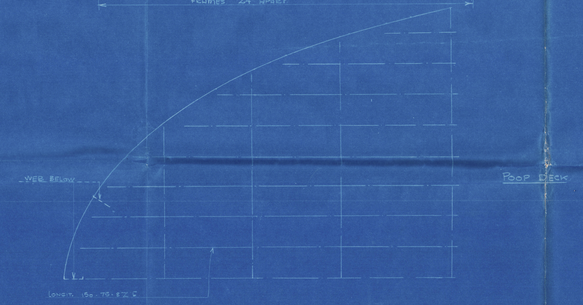

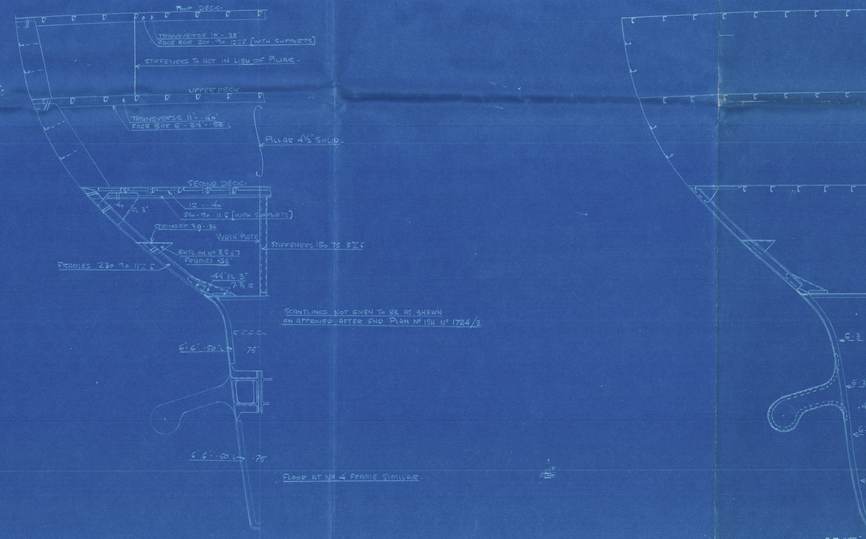

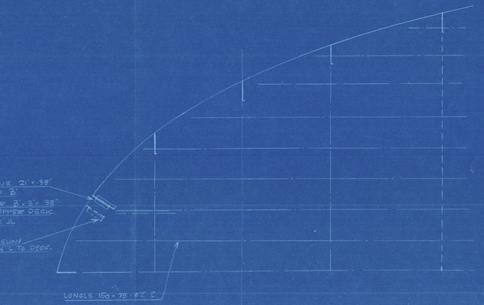

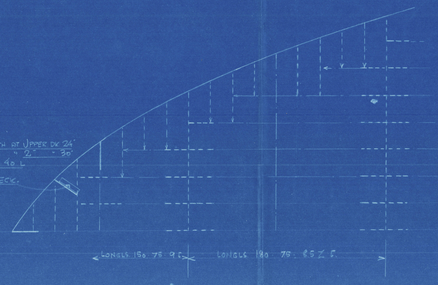

8

COPY OF THE APPROVED PLAN
DATED: LONDON: 6-8-36 and 10-5-37
for LLOYD'S REGISTER OF SHIPPING
SURVEYING OFFICE
COPENHAGEN

DENNE TEGNING MÅ IKKE FREMVISES TIL FREMMED UDEN MAN FÅR KONTOR I KØBENHAVN DERTIL

AKTIESELSKABET BURMEISTER & WAINS MASKIN- OG SKIBSBYGGERI

Tegning Nr.	669
Tegning Tit.	12
Tegnet af	ECS
Kontrol af	
Dato	11-7-41
Skala	¼=1'0"

Cruiser Stern Framing and Sections in Setterdyk.

№ 669 Tegning № 1195