

# Huidbeplating S.S. 2118212

Schaal. 1:50

Gebr. 1/2 Windt


Scheepswerf

Vlaardingen.

## Klinkwerk.

3 vonds 7/8 stuk 9' = 230<sup>1</sup>/<sub>2</sub> m.  
4 vonds 3/4 stuk 10' = 254<sup>1</sup>/<sub>2</sub> m.  
3 vonds 3/4 stuk 11' = 190<sup>1</sup>/<sub>2</sub> m.  
2 vonds 3/4 stuk 5' = 124<sup>1</sup>/<sub>2</sub> m.  
2 vonds 5/8 stuk 4 1/4 = 108<sup>1</sup>/<sub>2</sub> m.  
afstand nagels op aantal.  
en landen tusschen de spanien  
mid sch uitgetoond de nagels in 3pl.  
voor 7/4 nagels 6 stuks  
voor 7/8 nagels 5 stuks  
op de einden afstand 4 x diam.

afstand nagels in spanien in  
voor 7/4 nagels = 5 1/2 x diam. nagel.  
afstand nagels in dubb. spanien en  
huid in voor schep = 5 1/2 x diam. nagel.  
overige nagels in spanien met  
huid 7 x diam. nagel.

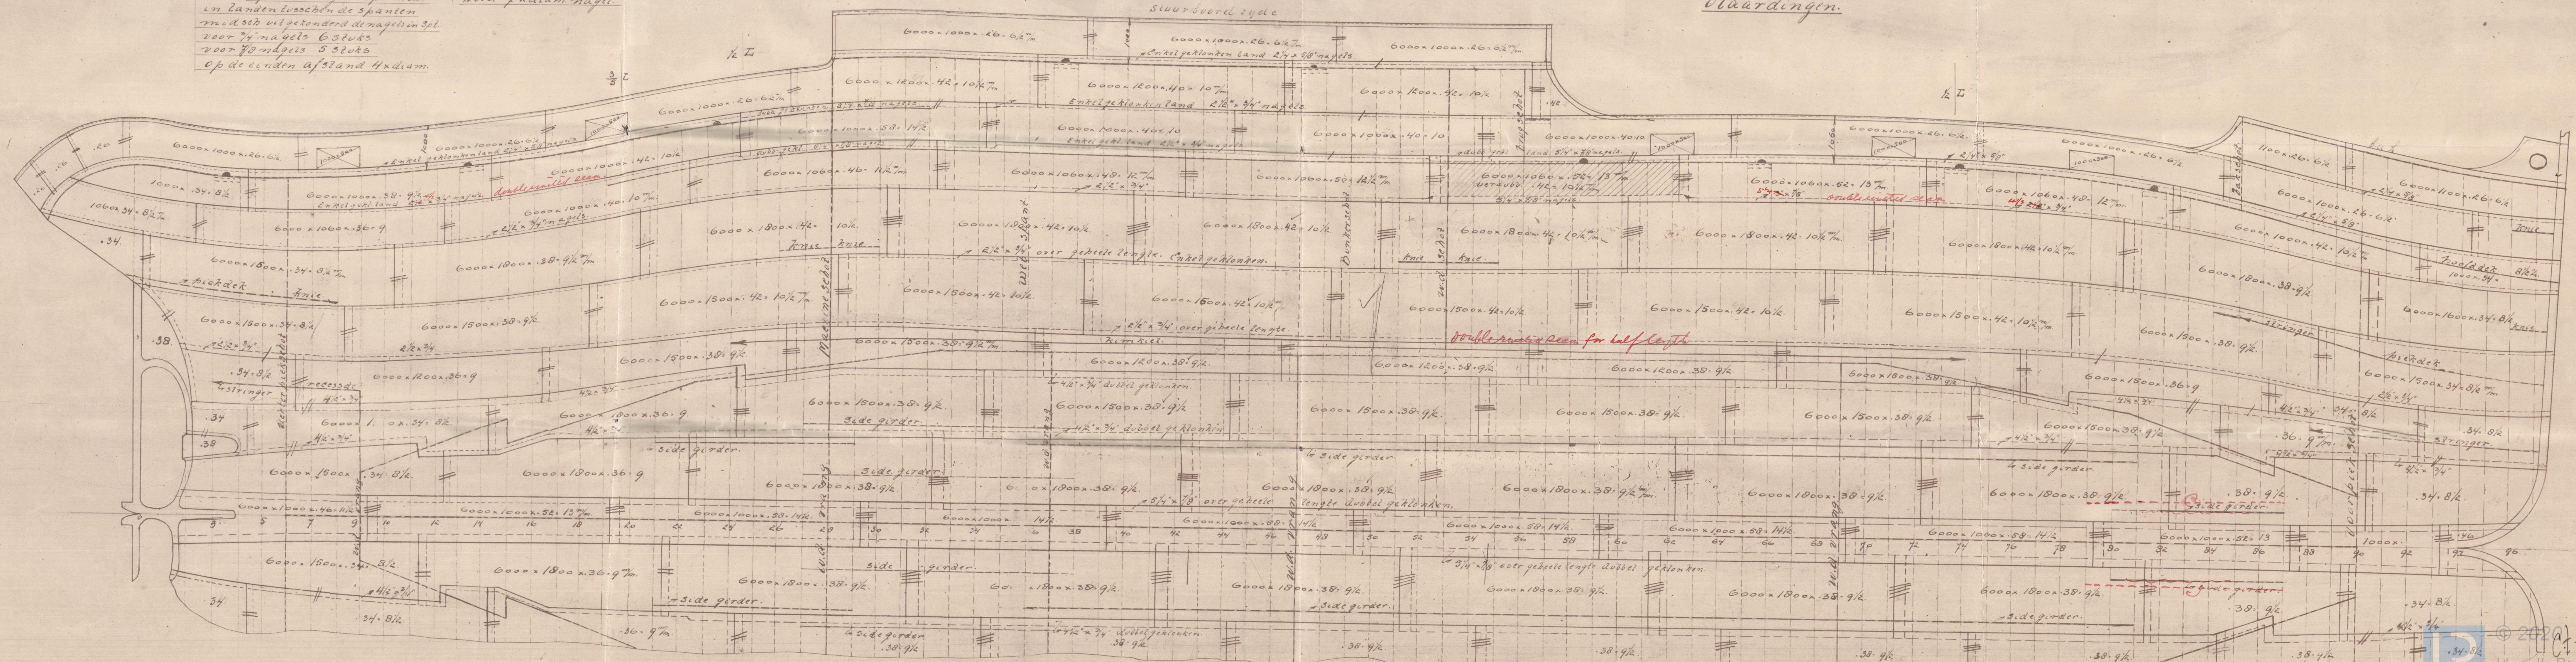



Gebr. Windt's Scheepswerf.

2 Vlaardingen.


PROFILE  
(Shell Expansion)

N<sup>o</sup> 211912

~~Gunda 2954~~

\* "Oostcappelle" \*

Rot. 12534

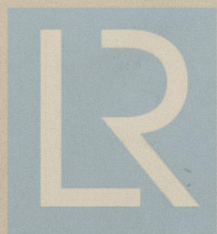

© 2020

Lloyd's Register  
Foundation

003706-003711-0063