



5-11-51.

DETAIL SCHARN. VOOR LUIKEN

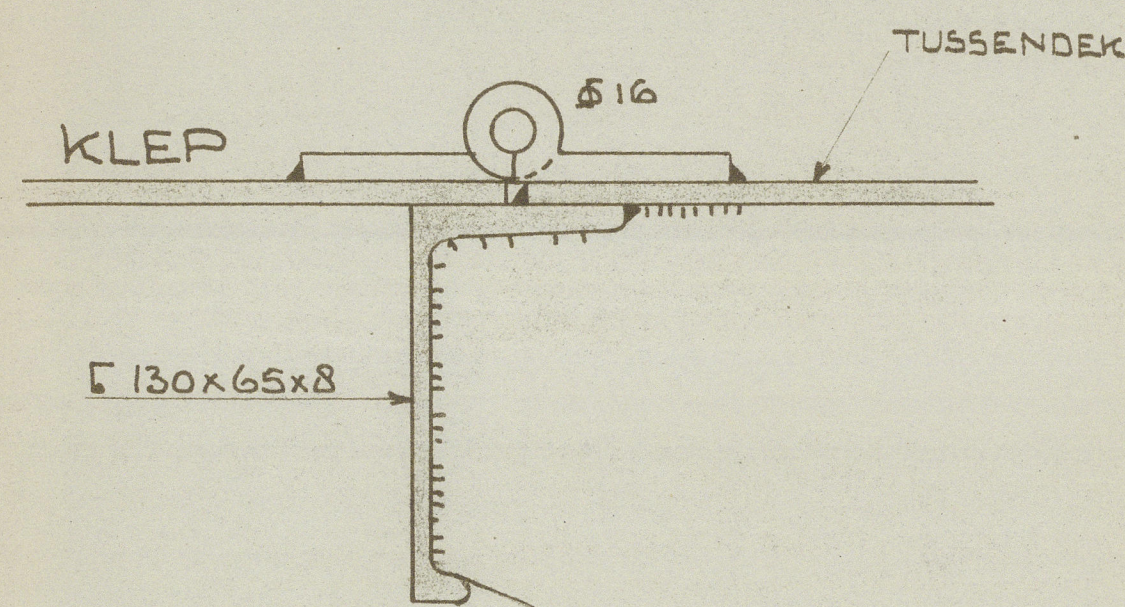


SCHOT 150 MM VOOR SPT. 37

NAAR ACHTER GEZIEN
SB. GETEKEND - BB SPIEGELBEELD

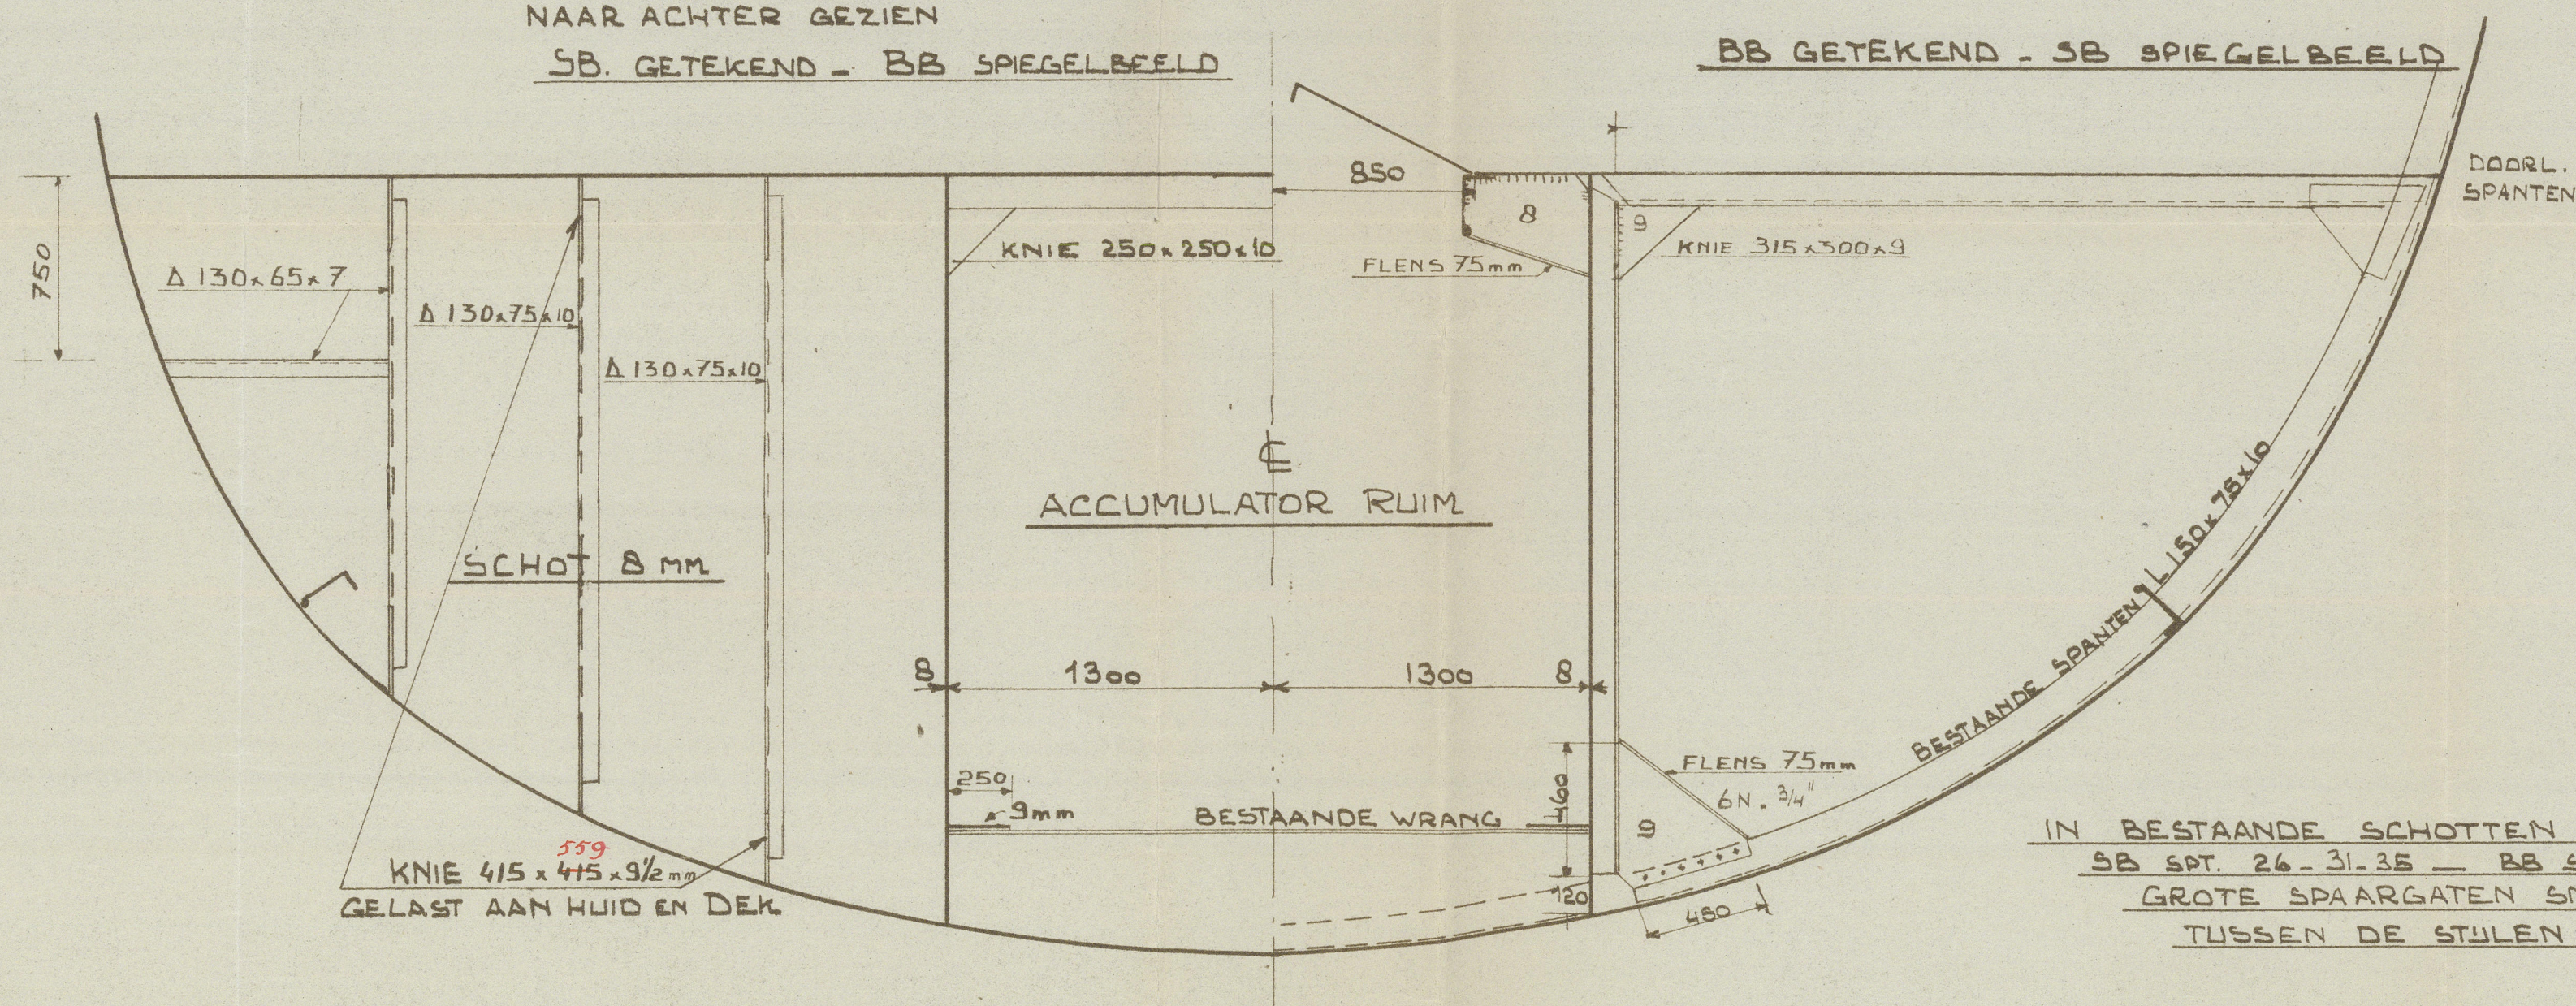


DOORSN. CC

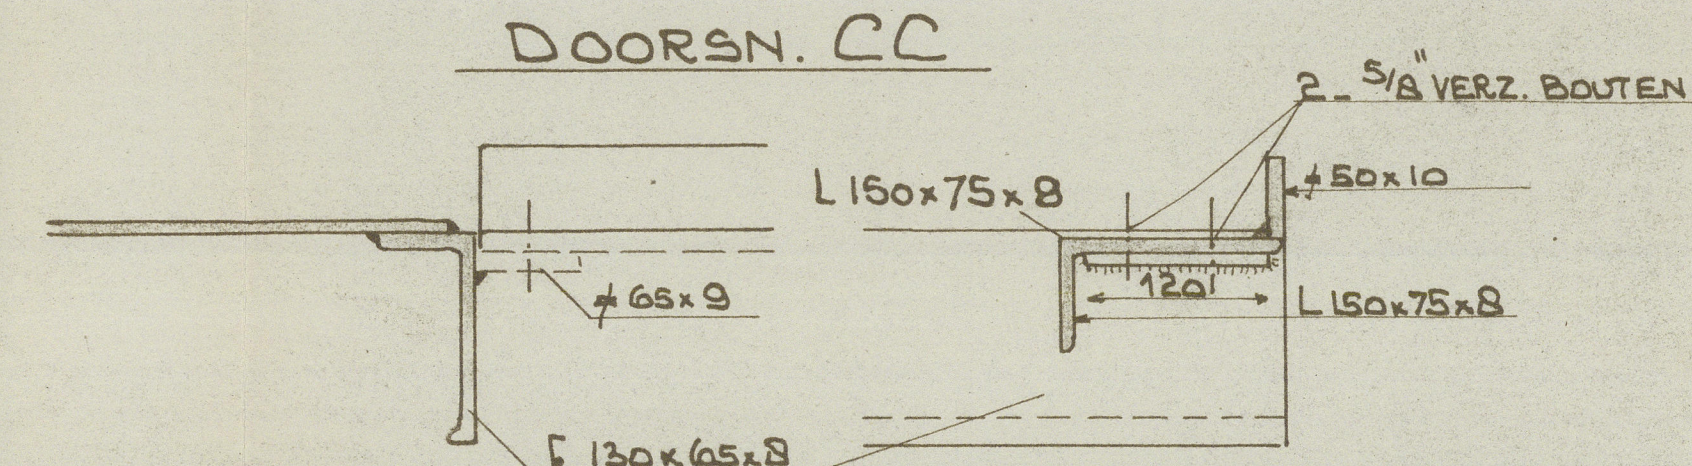


WEGNEEMBARE BALK

OP SPT. 26

TUSSENDEK (VAN SPT. 24-44)

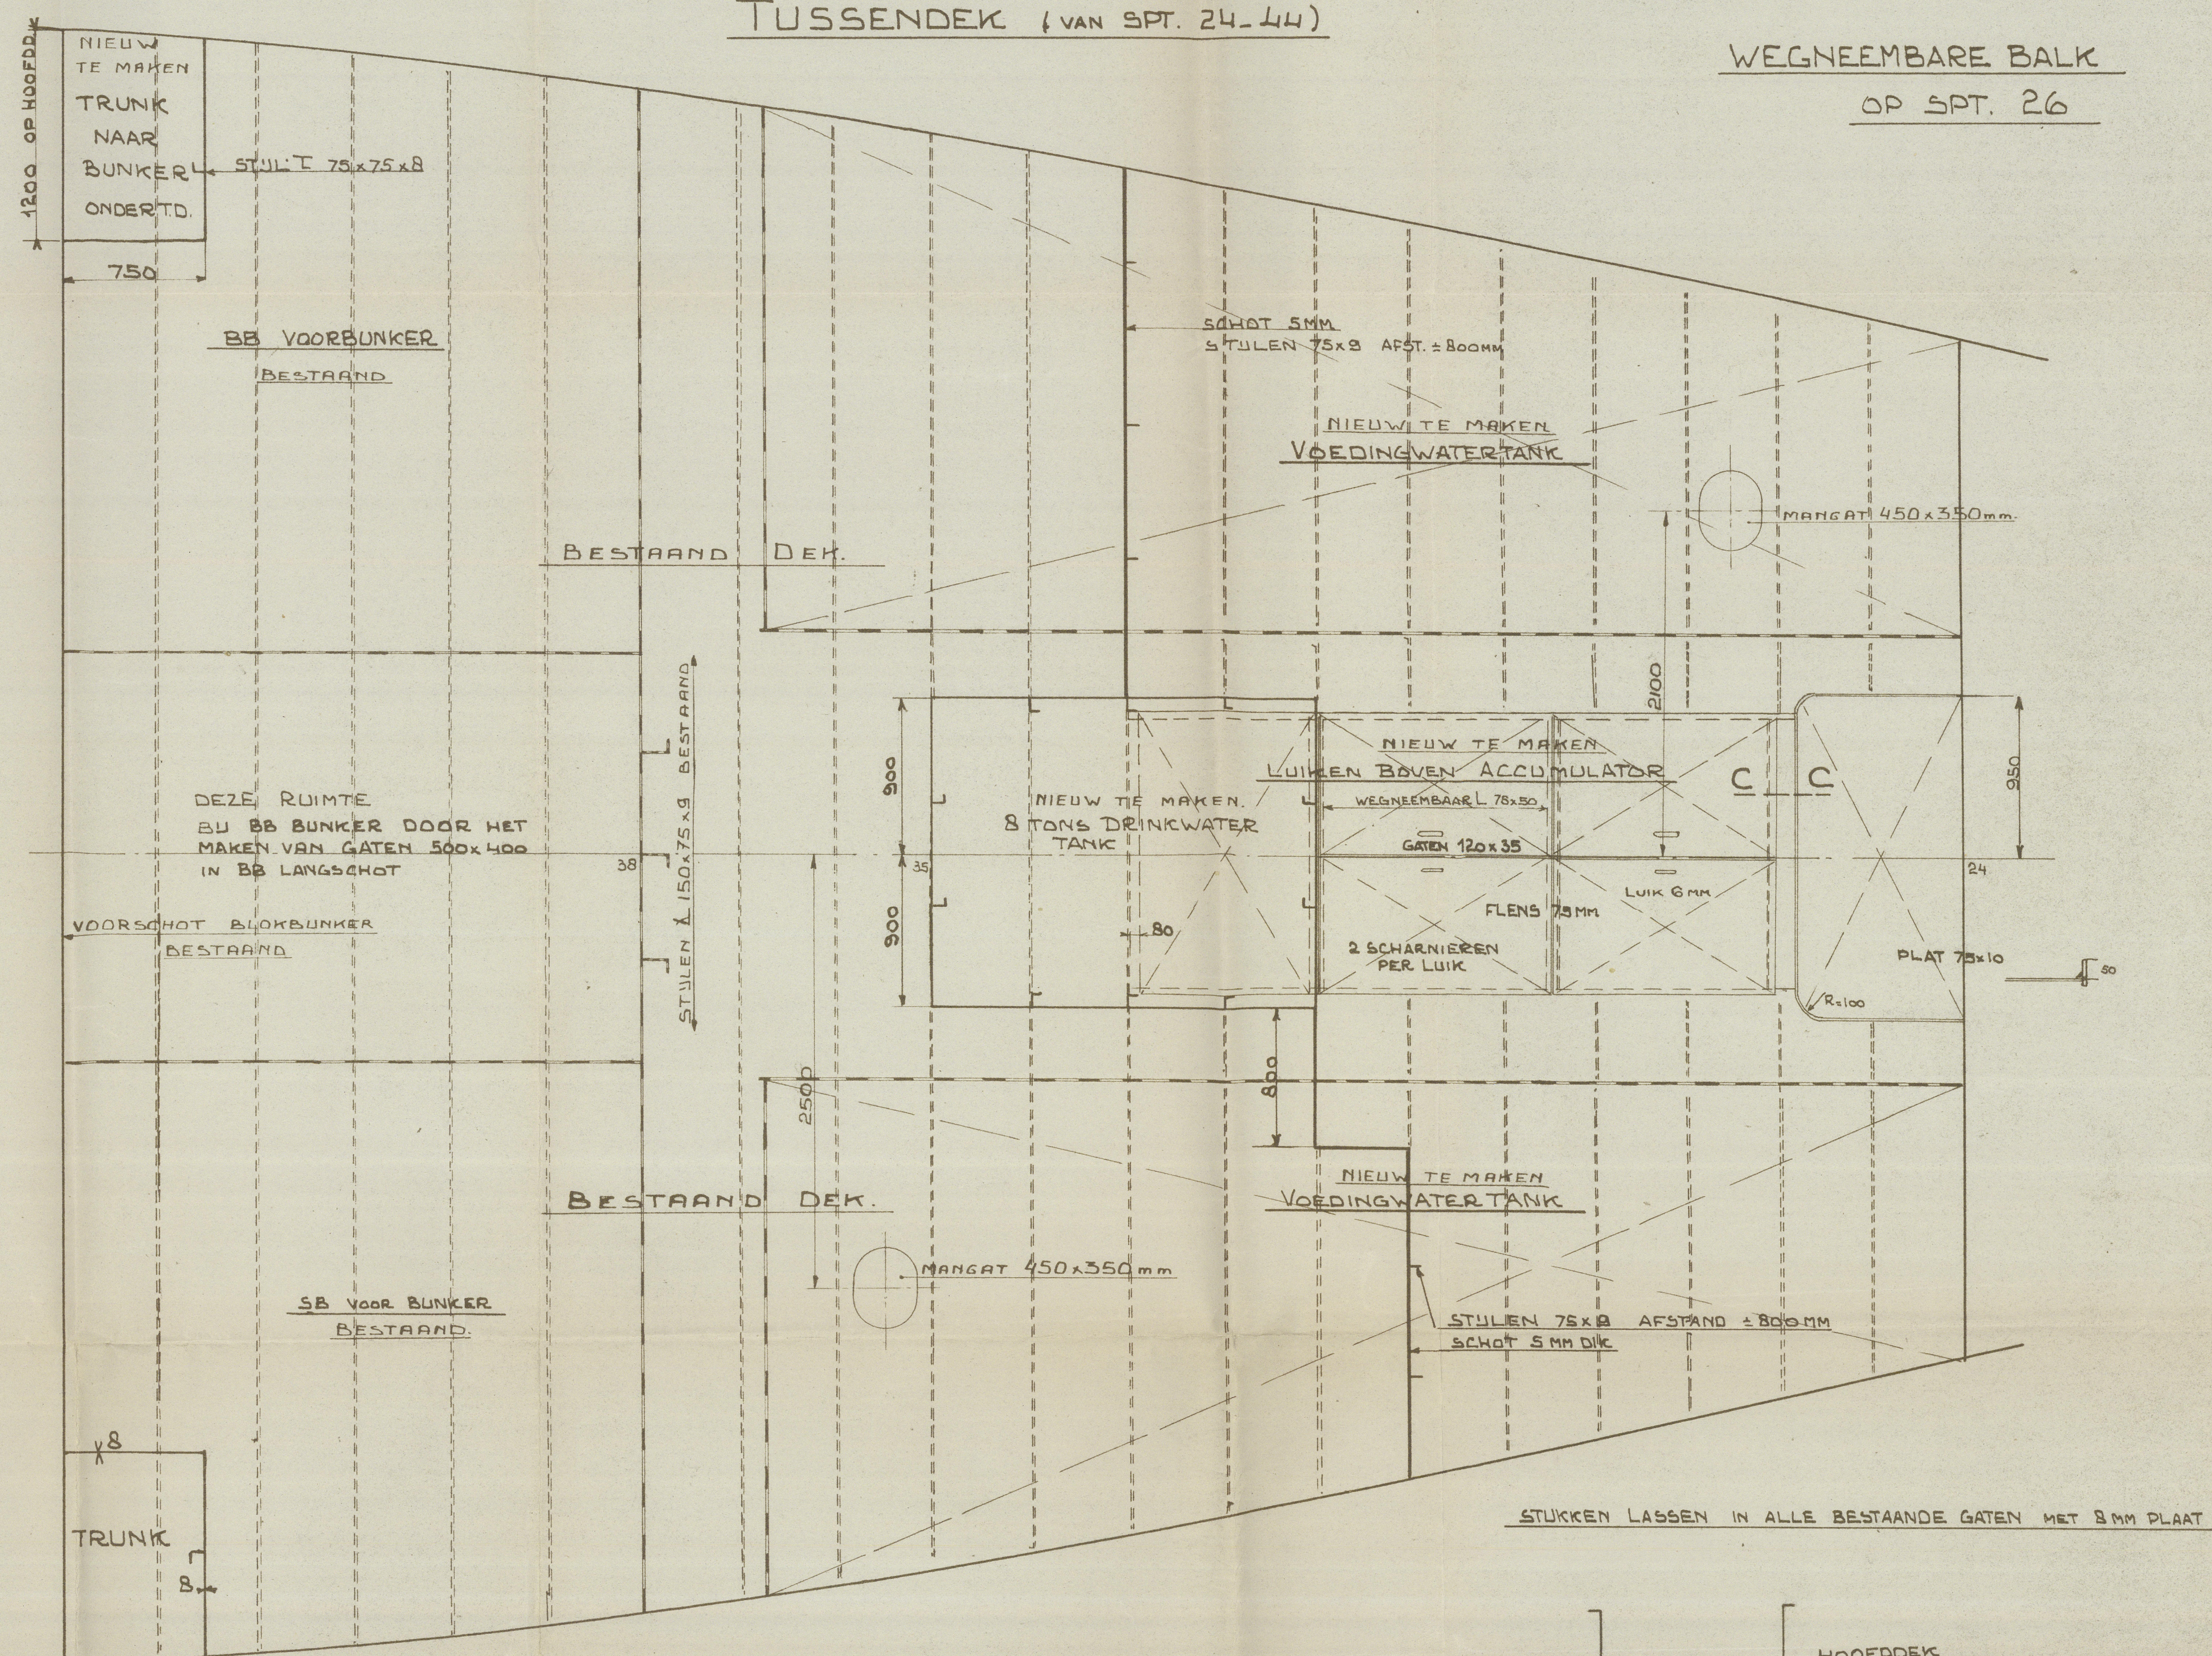

LOGIES BEMANNING

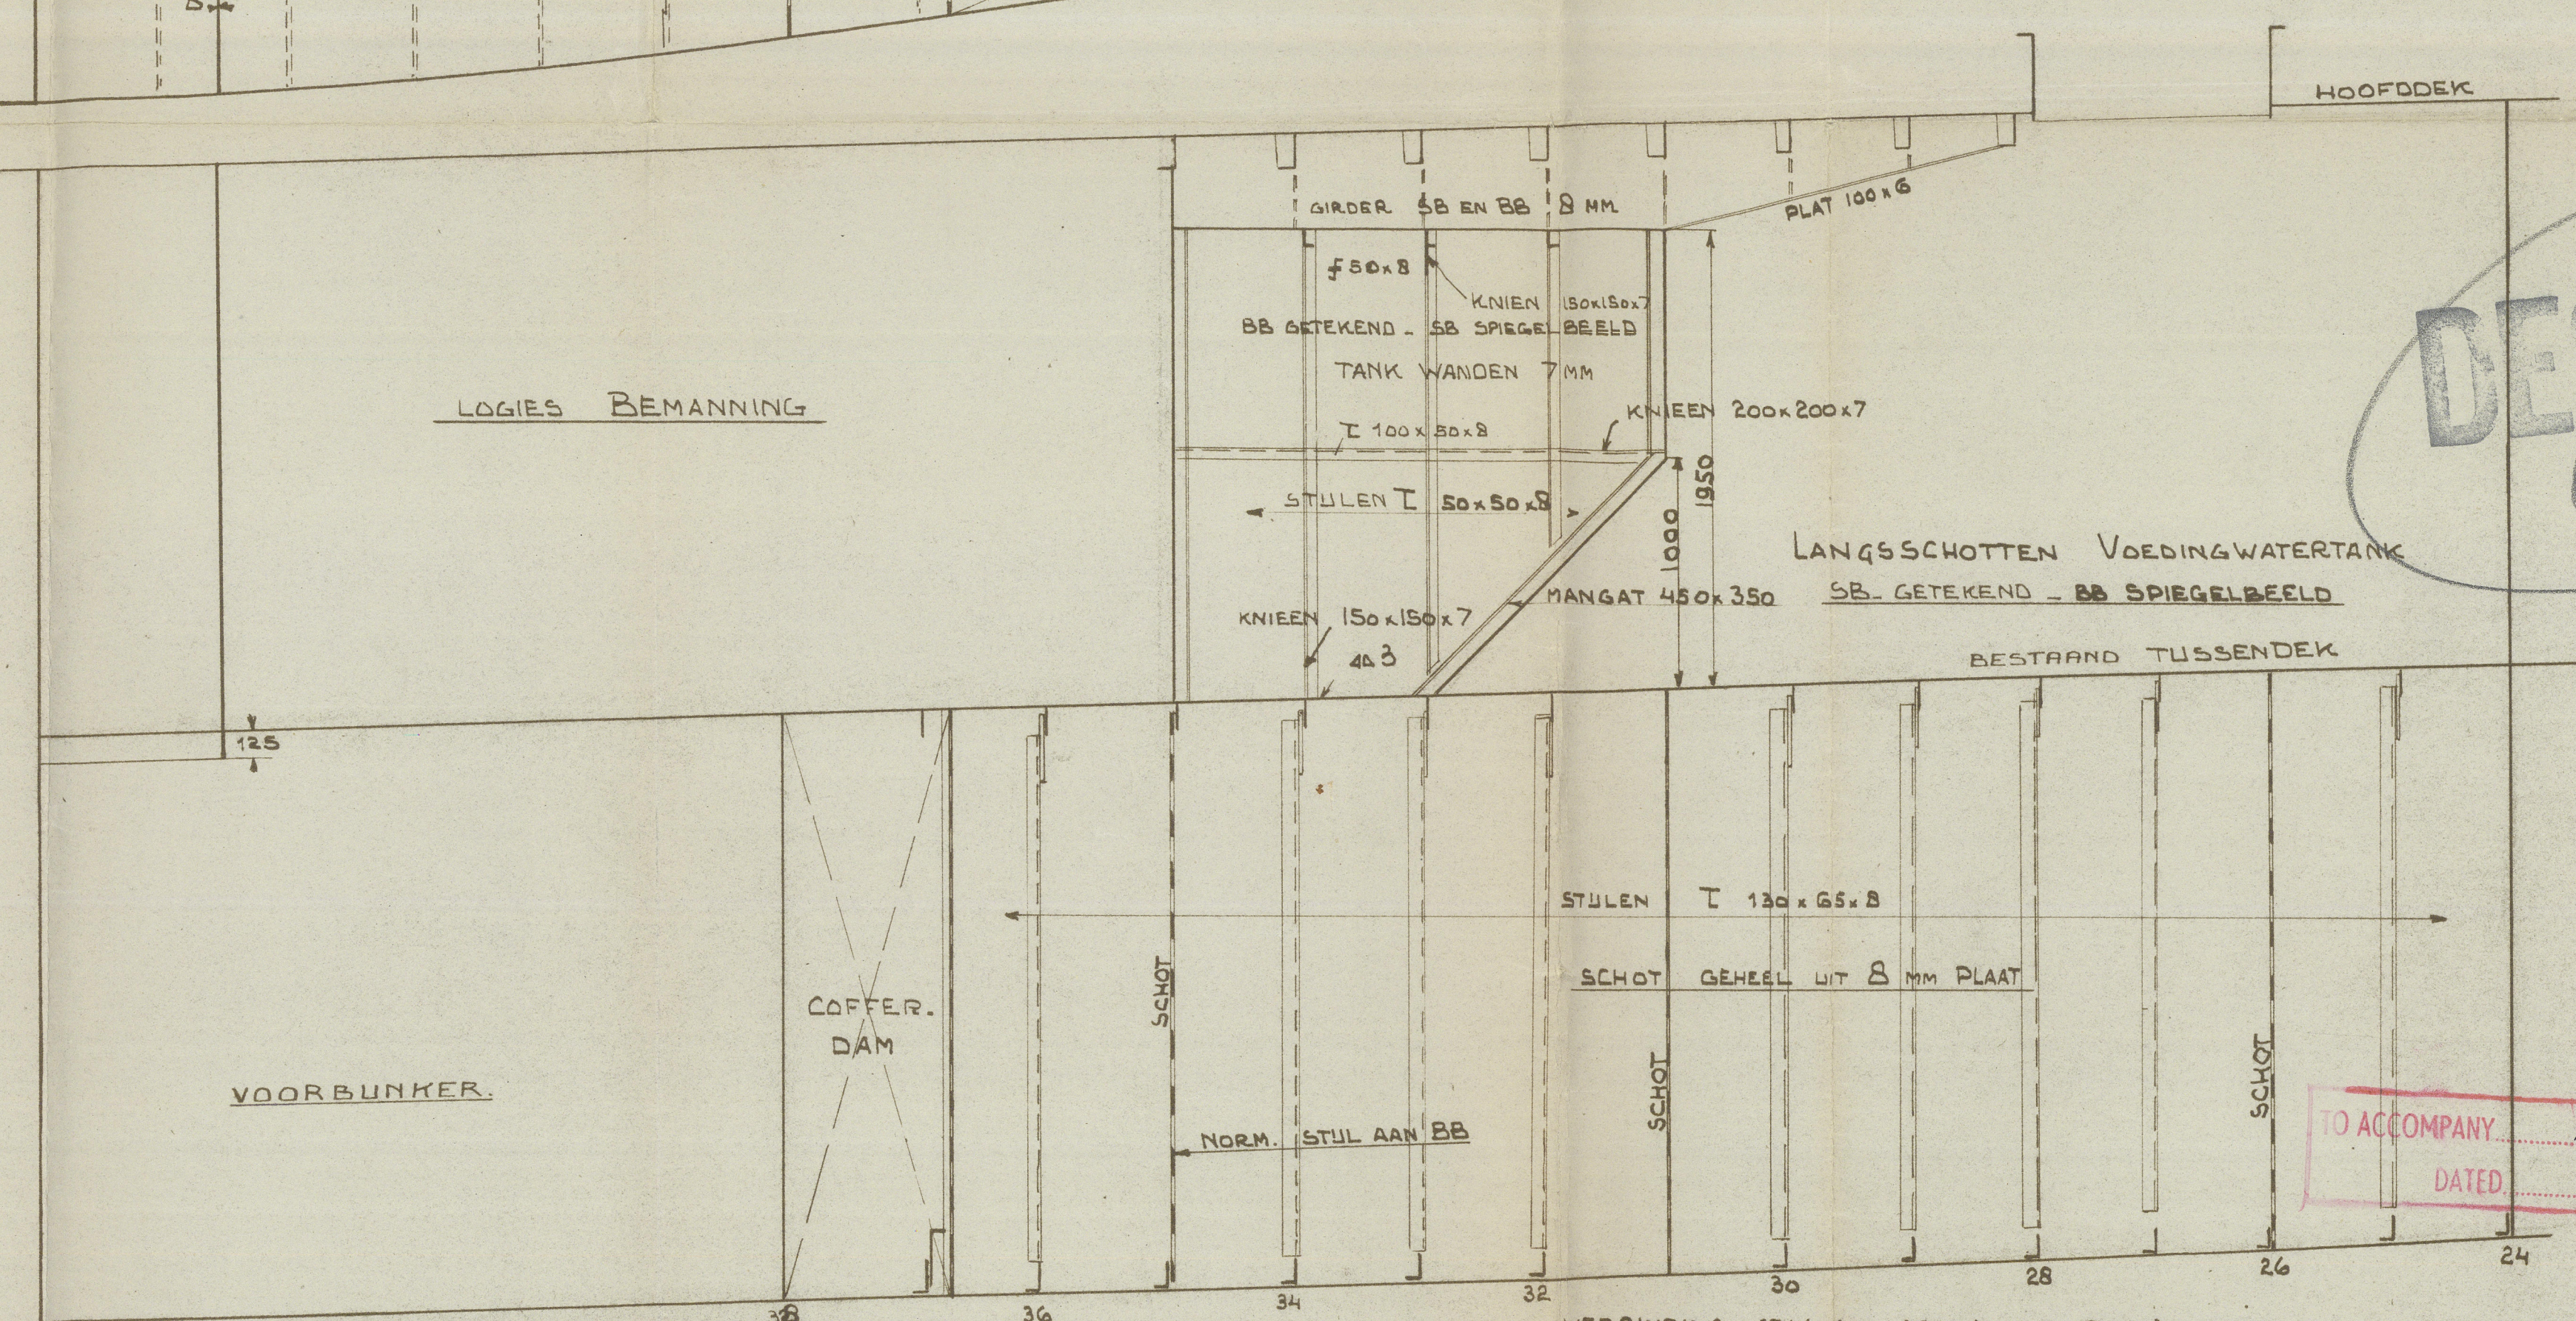

DESTROY
1976

TO ACCOMPANY: REPORT No. 38469A
DATED: 1952

5-11-51.

SCHAAL 1:25	GET 2	AM 16
DATUM 18-4-51	GEW.	
VOORBUNKERS - VOEDINGWATER TANKS		
WERF DE HOOG N.V. ROTTERDAM		

BELONGS TO ROTTERDAM REPORT No. 38469A LONDON COPY.

003742-003749-0286