


BOVENAANZICHT

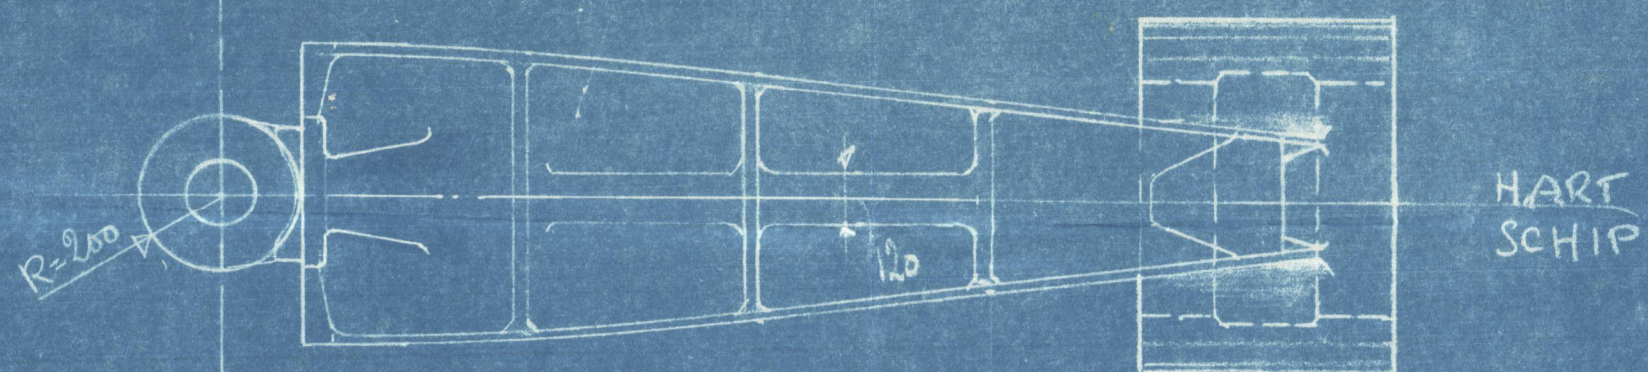

HART
SCHIP

HART
SCHIP
DOORSN.

DOORSN. SP-1

7-22% NAG.
(VRANGPL. 10%)

DOORSN. SP-3

DOORSN. SP-2

6-22% NAG.
(VRANGPL. 10%)

AANZICHT VOLGENS PUL

32-28% NAG.
(Transmpt. 13%
DIK.)

DOORSN.

28-35% NAG. (VERZONKEN)

MIDDEN 1/2 LASCH

HART
AS

DIT OP 600% FLEVEREN VOOR BEWERKEN

CASTINGS TESTED TO RULE.

ALLE VLAKKENT GEMERKT Δ, MET 15% TOEGAVE LEVEREN VOOR BEWERKEN

WILTON-FUENGOORD SCHIEDAM AFD: SCHEEPSBOUW

SCHAAL 1:20

ORDER
REPARATE

TEKEN
NO

AVANT
BLADEN

M.V. "RAPANA"

VOORSTEL 1/2 ACHTERSTEVEN

GET. 1/2 12-12-37

BLAD N°1

207875

007824-003931-0104

MOTOR TANKER

"RAPANA"

CAST STEEL STEERNET

© 2020



Lloyd's Register
Foundation

003824 - 003831 - 0204