




Officio

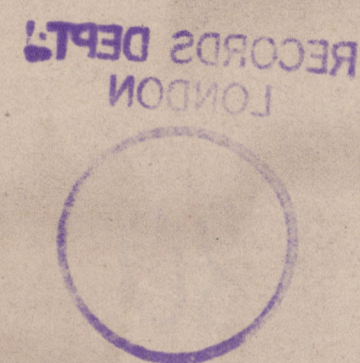


SEZ. SULL'ORD. O - A = ASSE TIMONE

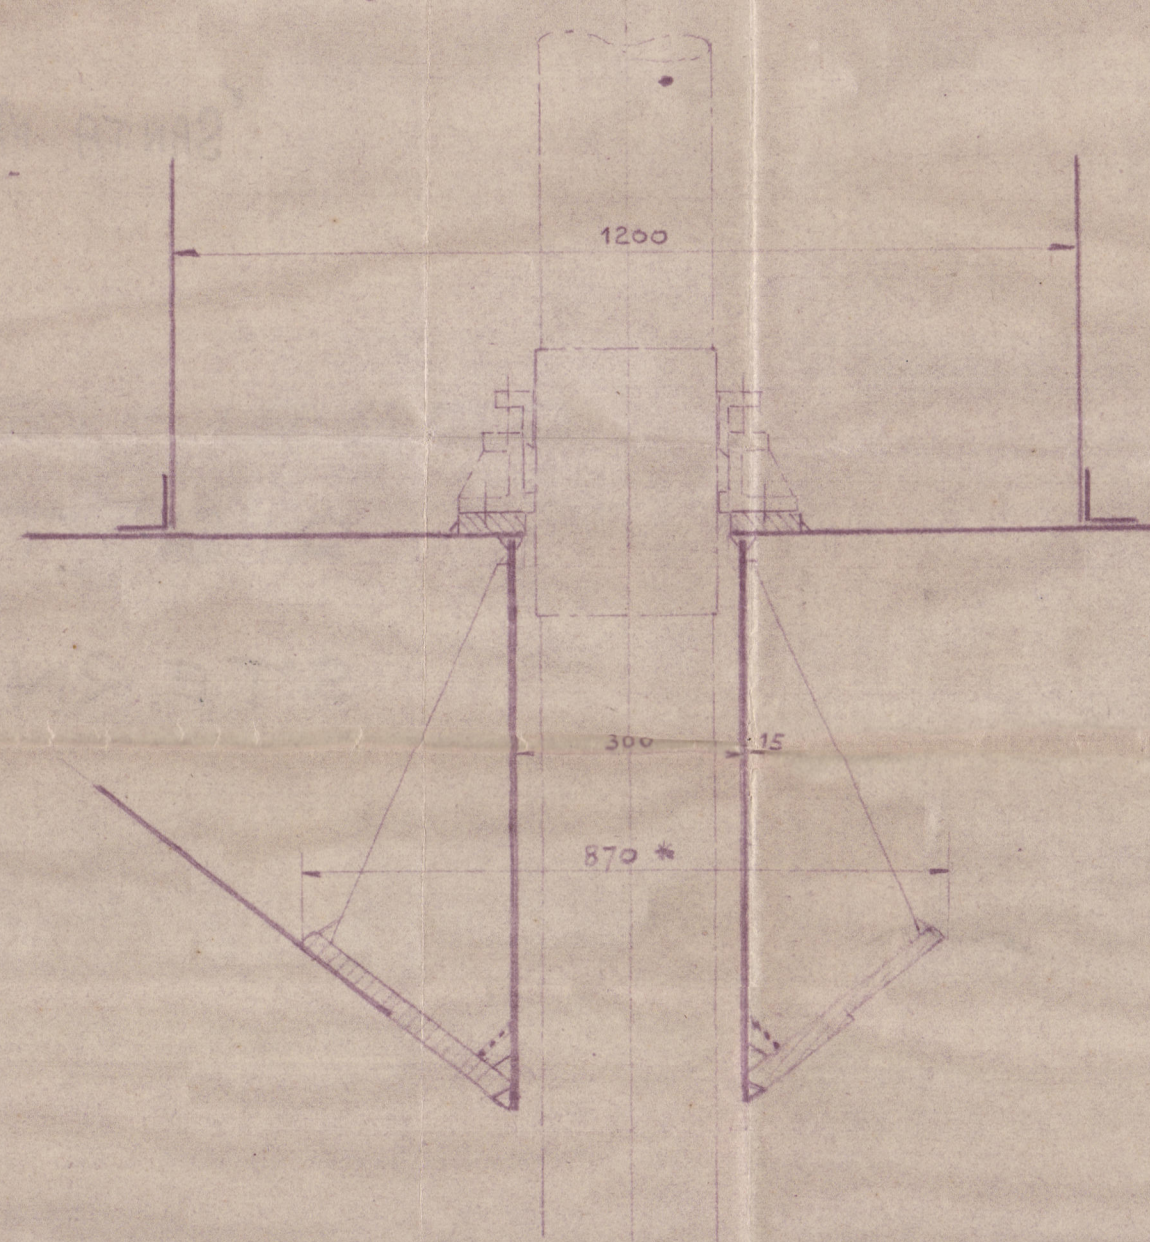

SEZIONE SULL'ORDINATA A
GUARDANDO A'

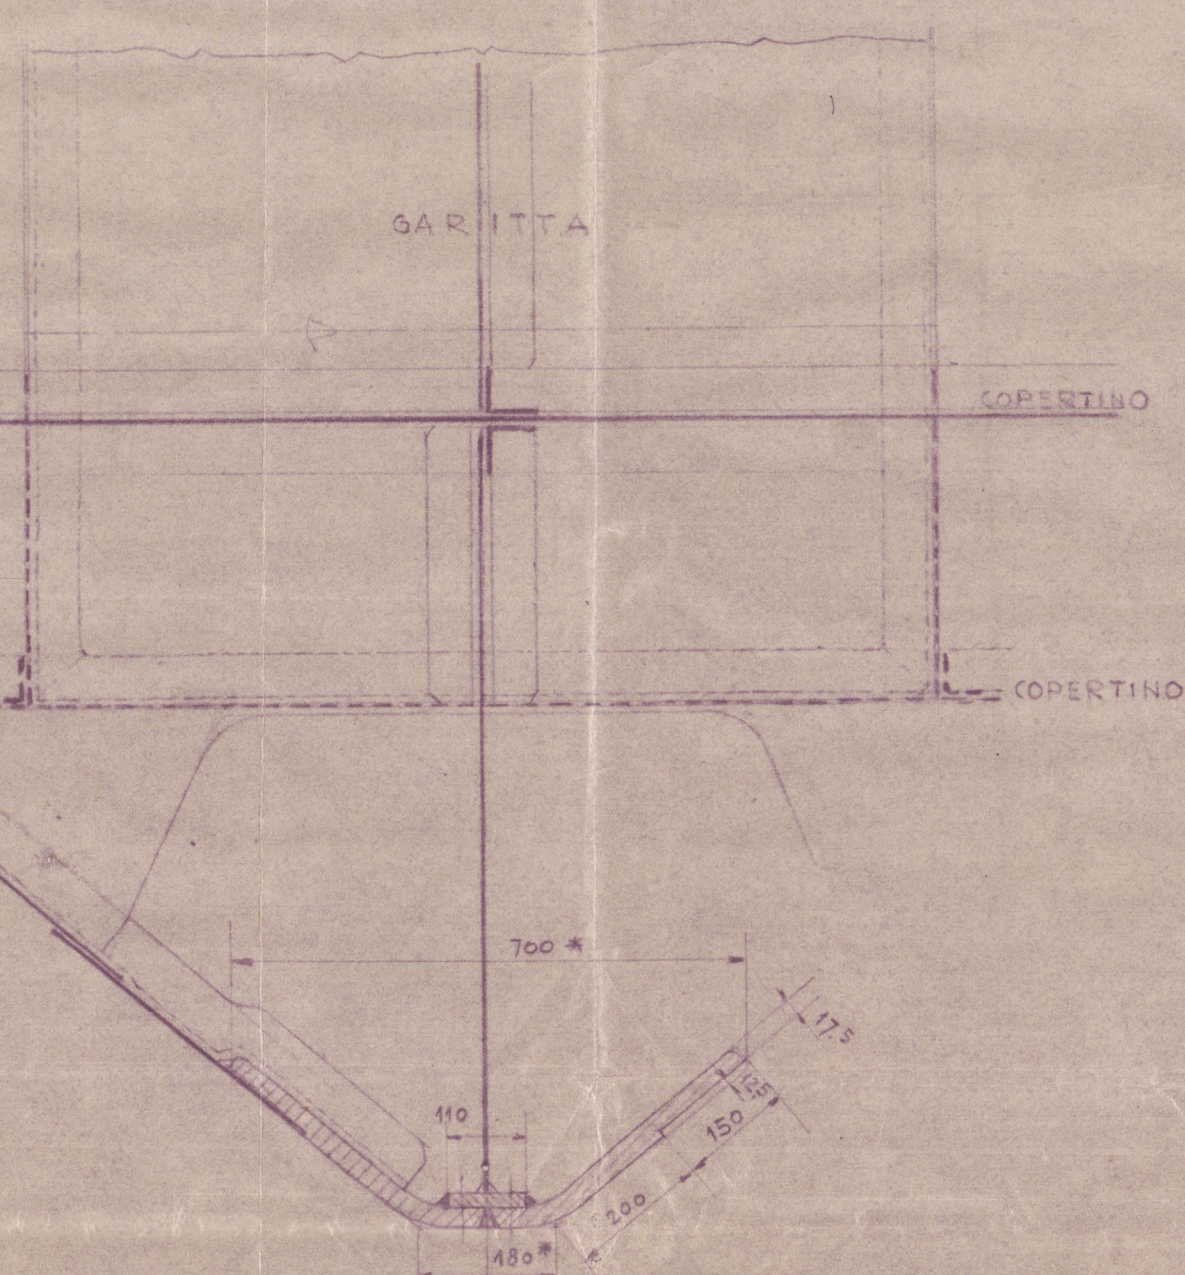

SEZIONE SULL'ORDINATA B
GUARDANDO A'

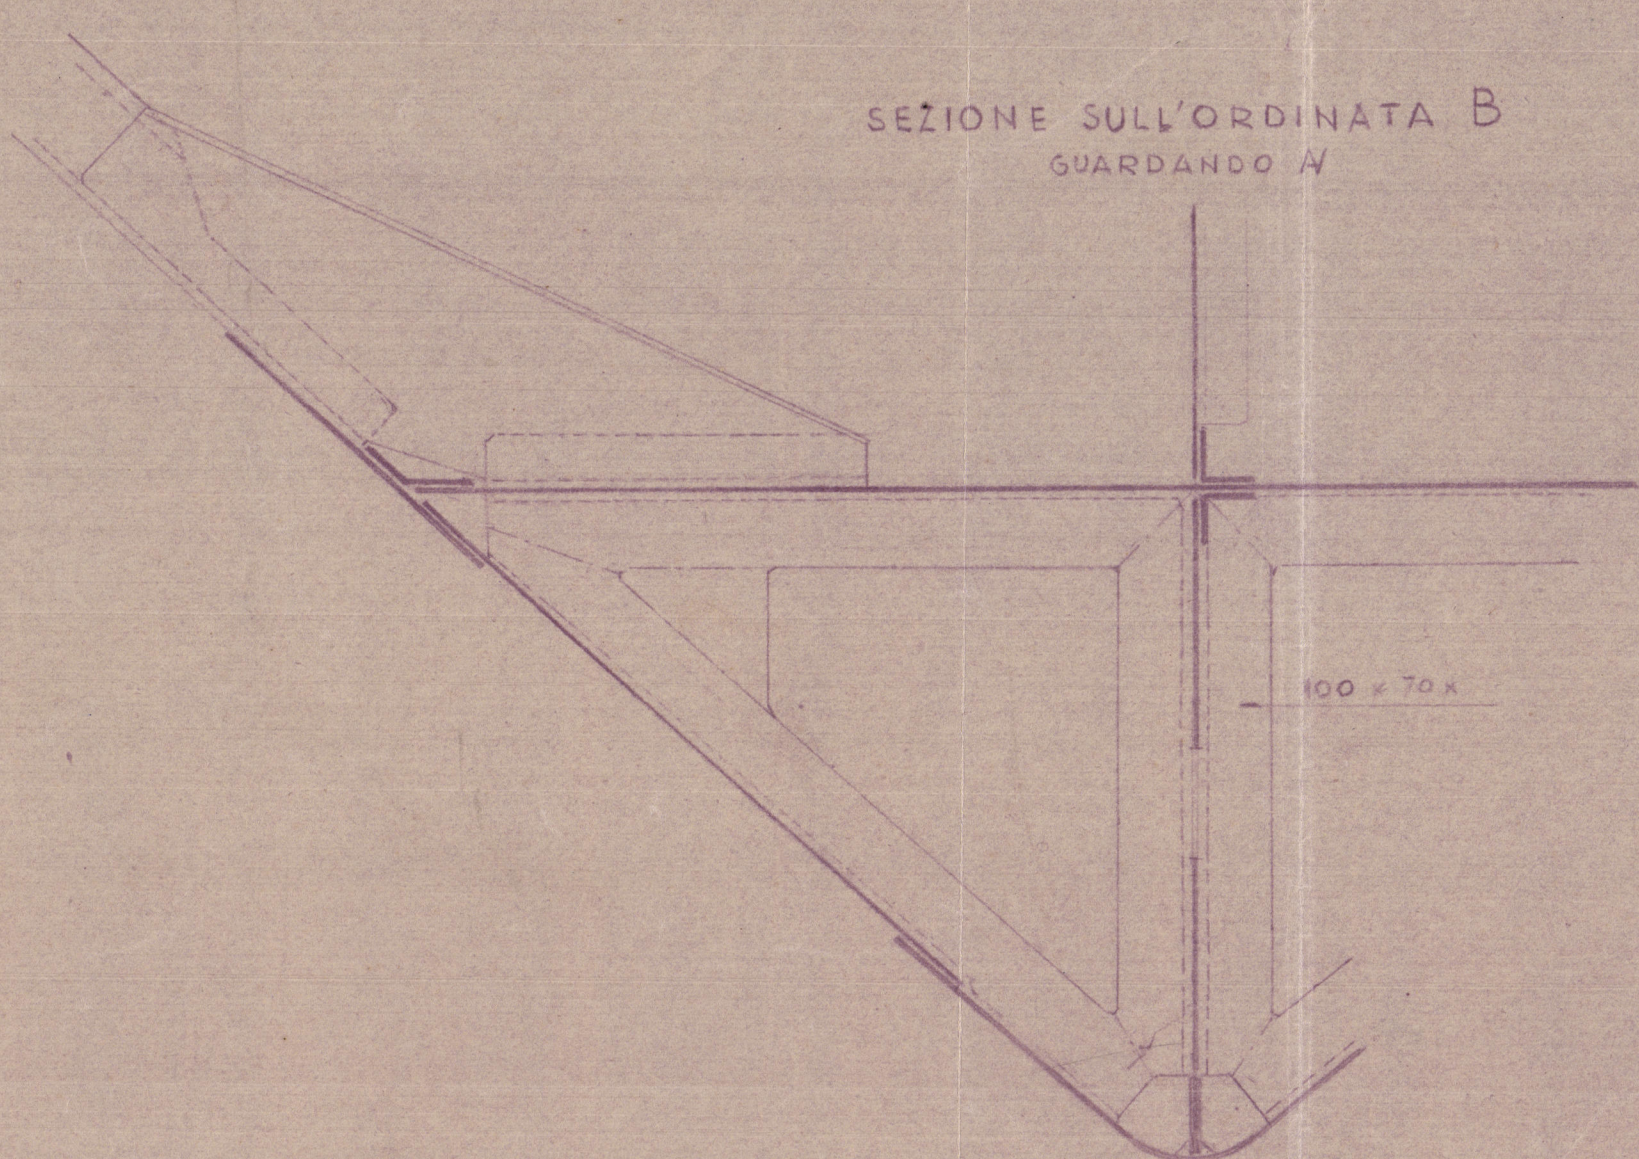

LE QUOTE MARCATE CON * DEVONO ESSERE
CONTROLLATE IN SALA A TRACCIARE




SEZIONE SULL'ORDINATA O.
GUARDANDO A'.



CARATTERISTICHE DEL MATERIALE
R. A

VISTA DALL'ORDINATA 3
GUARDANDO A'.

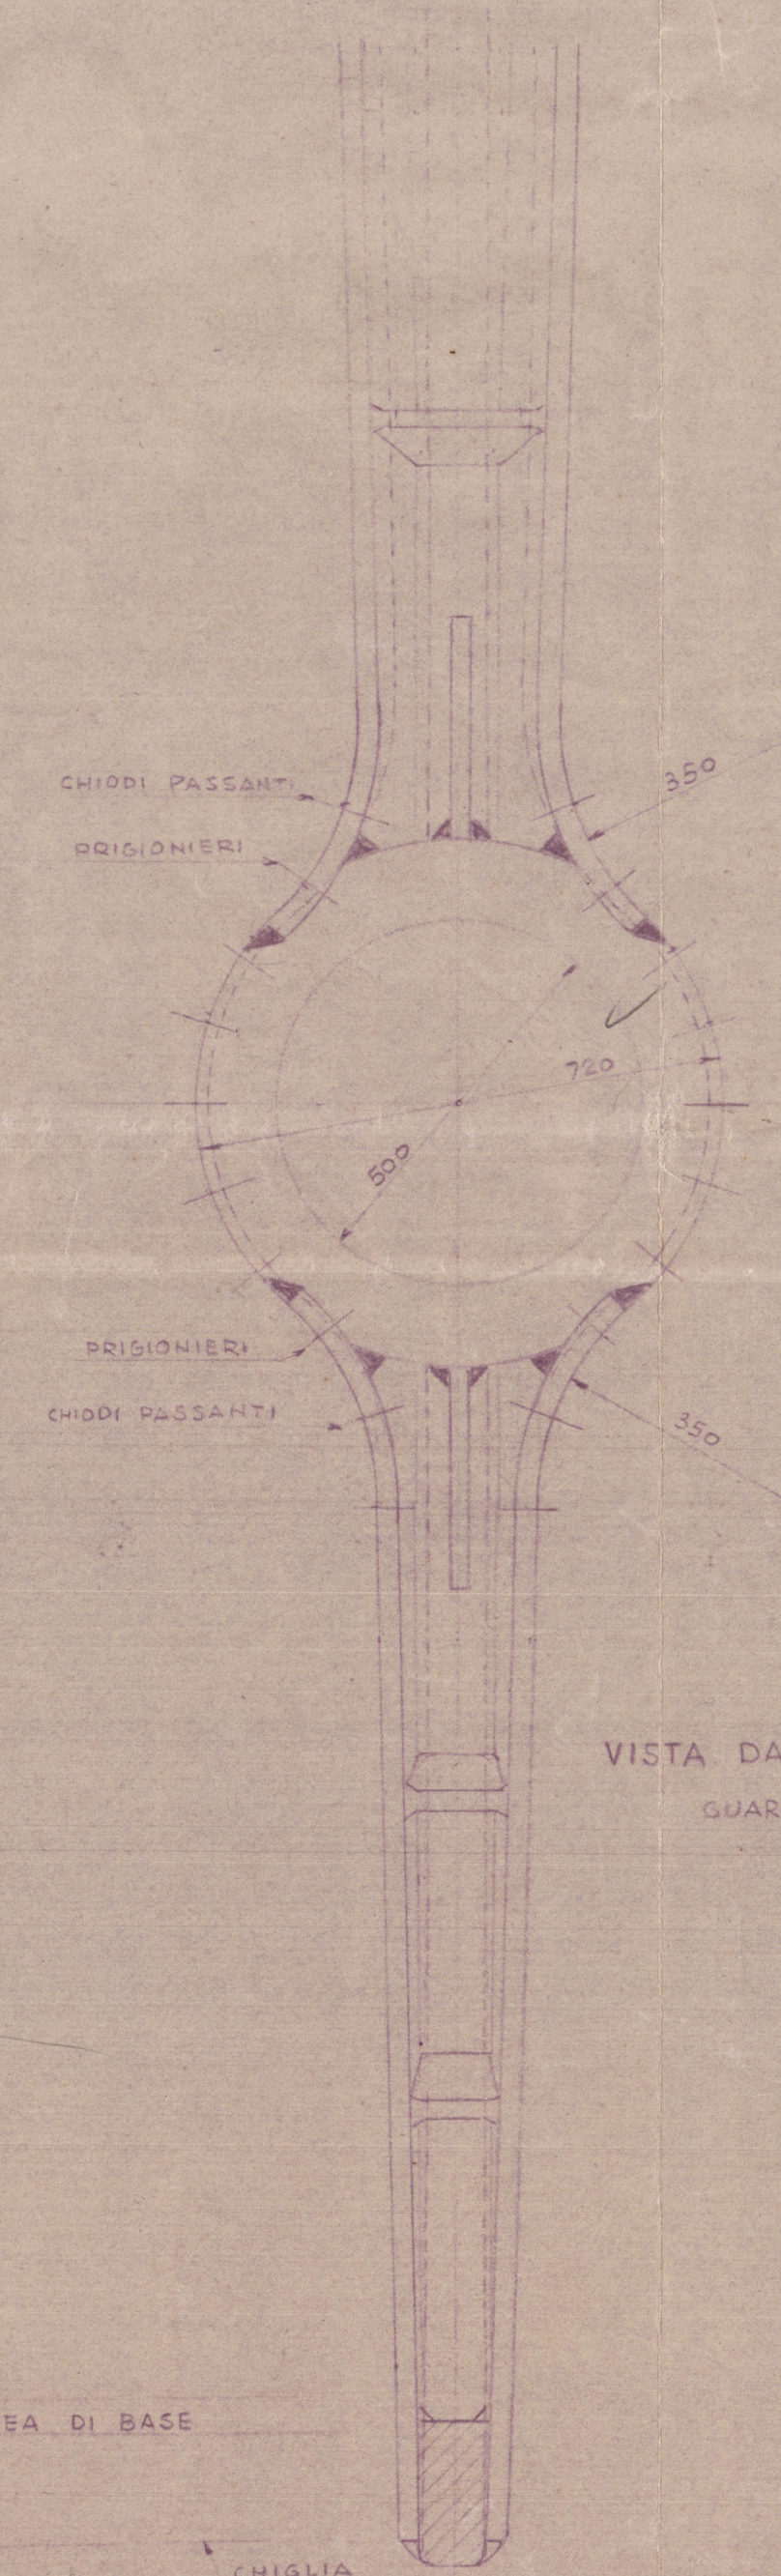

ODERO - TERNI - ORLANDO
CANTIERI DI LIVORNO
-ARCHIVIO DISEGNI-
DISEGNO N.°
DATA - 4 AGO. 1947

PER IL TRACCIATO DELLE STRUTTURE Vedi PR 45

ANNULLA E SOSTITUISCE PR 14 E PR 26

ODERO-TERNI-ORLANDO
CANTIERI DI LIVORNO
MOTOPESCHERECCIO PORTOGHESE

TELAIO DI POPPA
A STRUTTURA SALDATA

DISEGNATO	VERIFICATO	VISTO
DISEGNO PR 44	SCALA 1:10	11. 9. 47

004799-004809-0045



004799-004809-0045

RECORDS DEPT:
LONDON

30

"SANTA MAFALDA ★

ODERI - TERNI - ORLANDO

212' TRAWLER

STERNFRAME

© 2020
Lloyd's Register
Foundation