


Litr.	Indeks	Forandring	Datum	Sign.

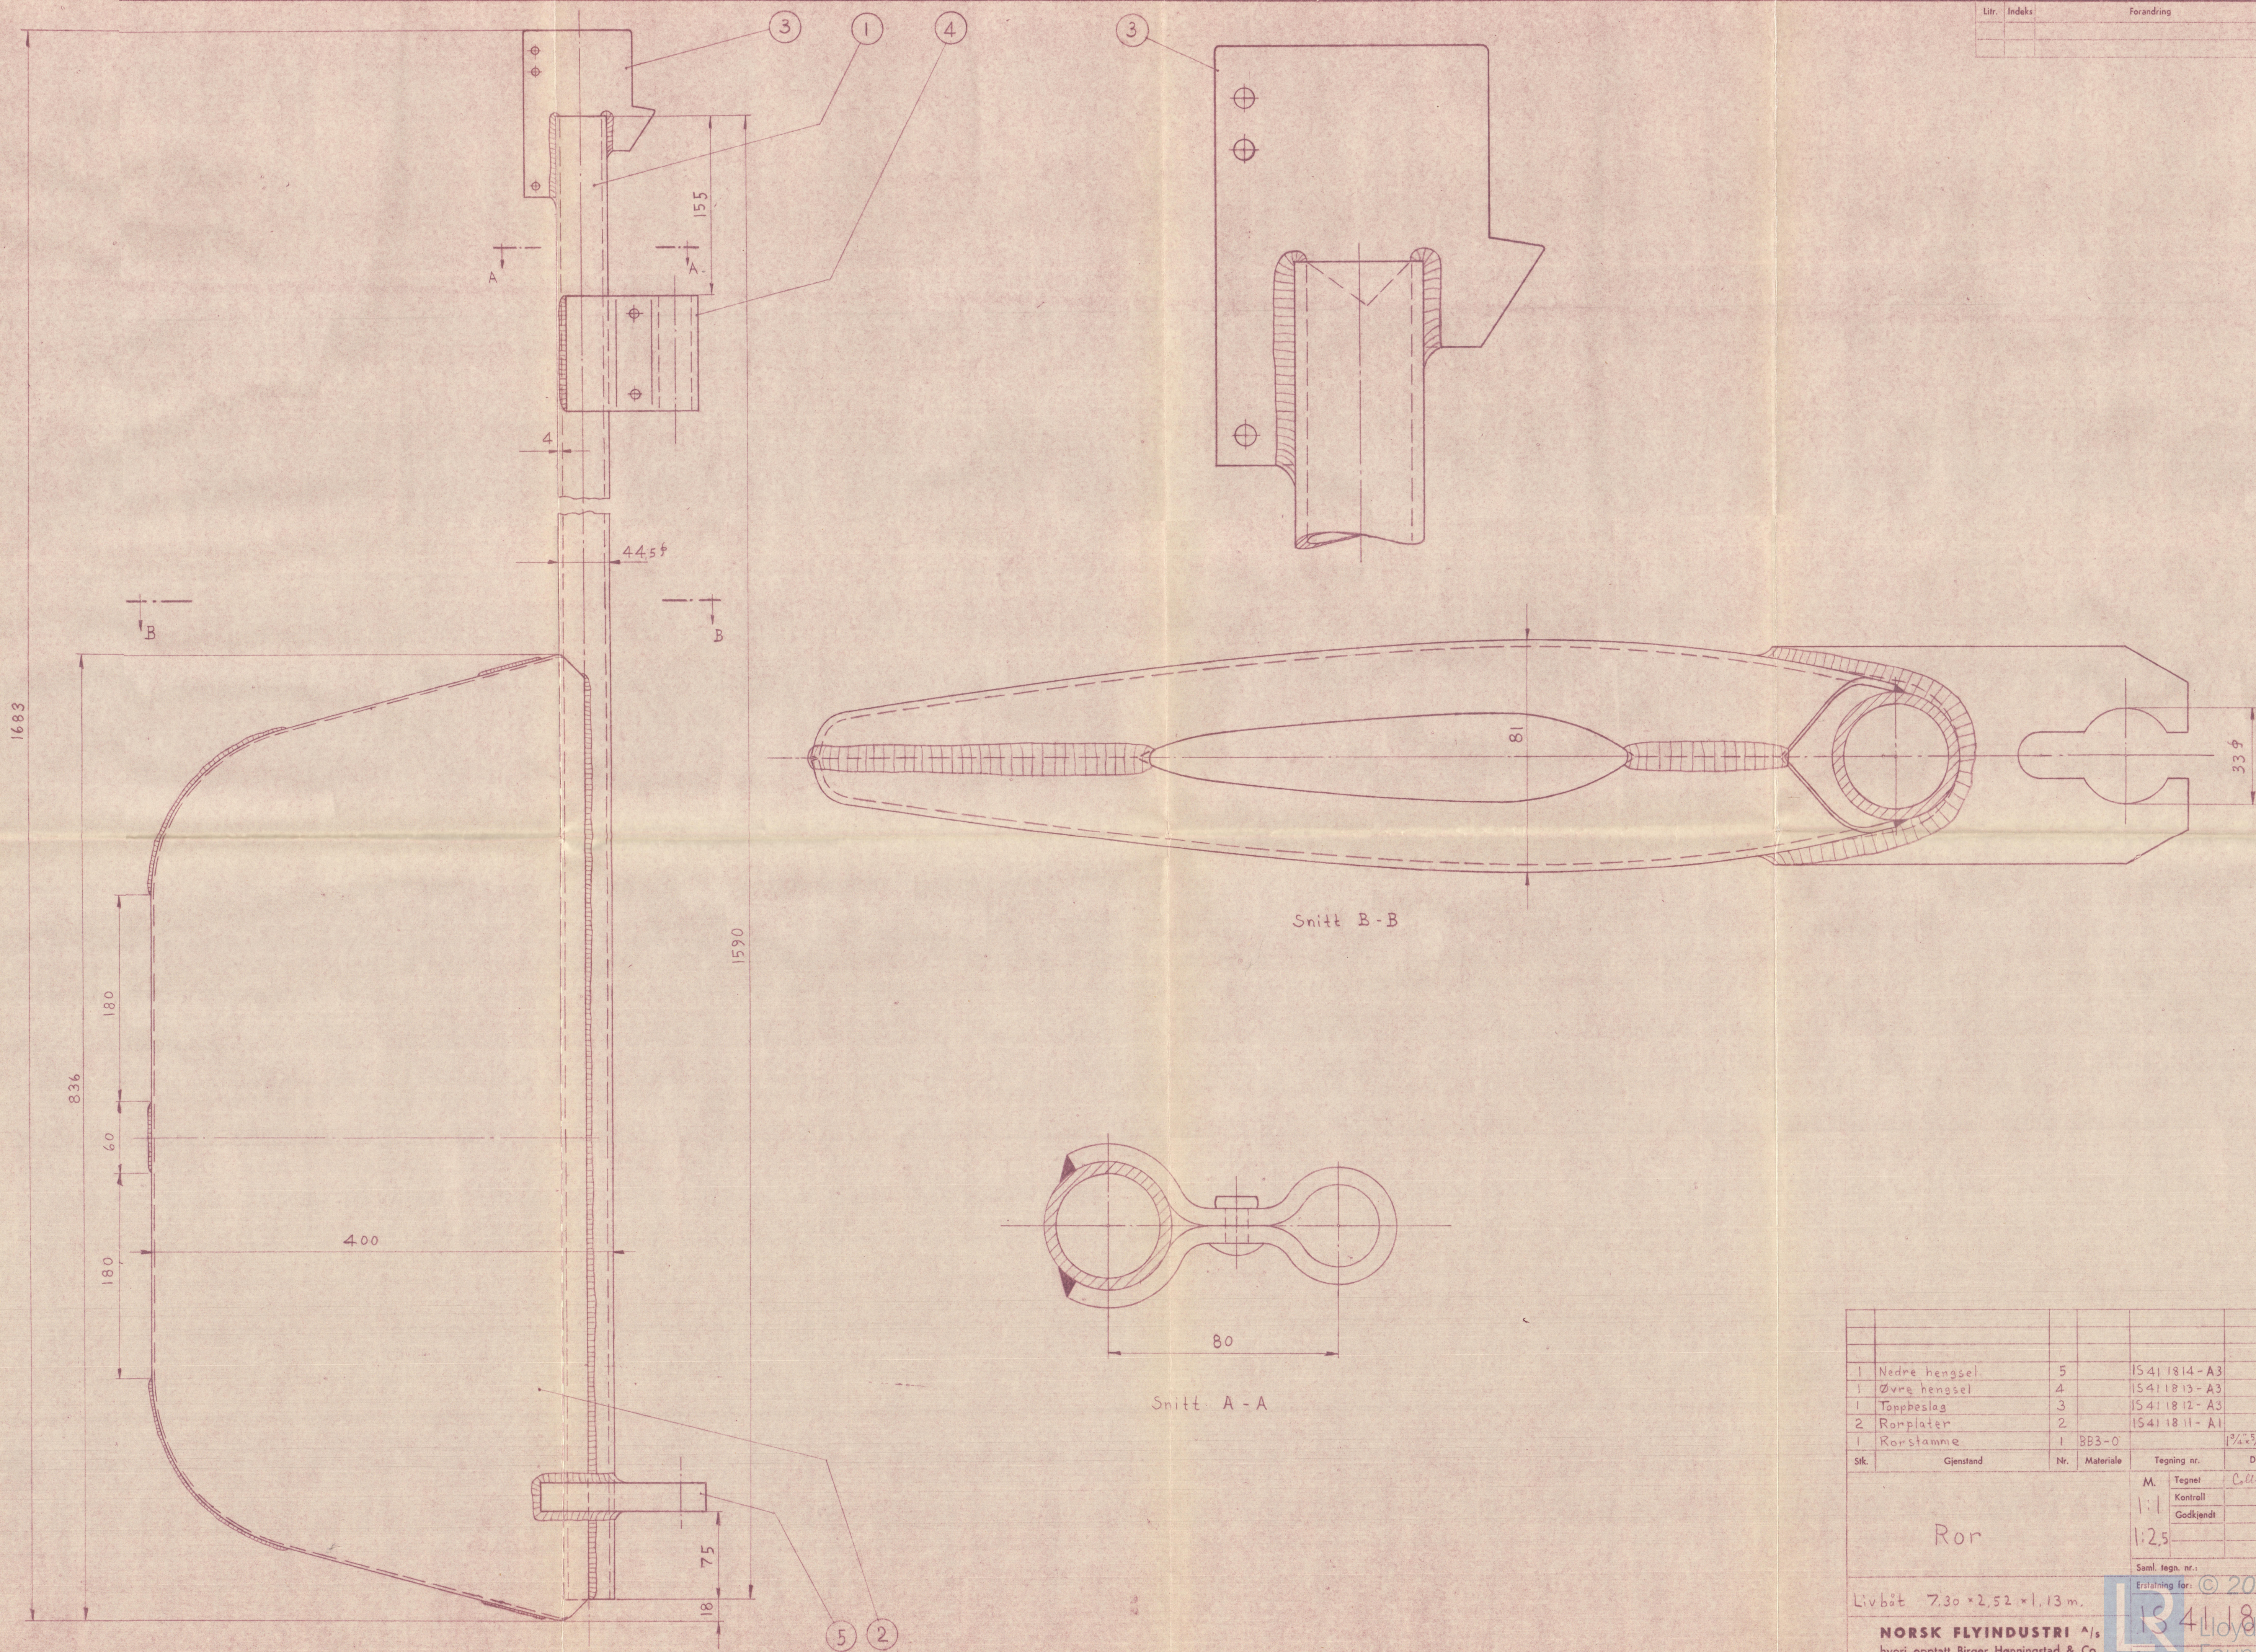

1	Nedre hengsel	5		IS 41 18 14 - A3		
1	Øvre hengsel	4		IS 41 18 13 - A3		
1	Toppbeslag	3		IS 41 18 12 - A3		
2	Rørplater	2		IS 41 18 11 - A1		
1	Rørstamme	1	BB3-0		$3\frac{1}{4} \times \frac{5}{16} \times l = 1590 \text{ mm}$	
Sik.	Gjenstand	Nr.	Materiale	Tegning nr.	Dim.	Anm.
				M.	Tegnet	Collman 16.8.54
				1:1	Kontroll	
				1:2.5	Godkjendt	
Rør				Saml. tegn. nr.:		
Livbåt 7.30 x 2.52 x 1.13 m.				Ersattning for: © 2020		
NORSK FLYINDUSTRI A/s				18411801		
hvoropplatt Birger Høningstad & Co.				Lloyds Register		
				Foundation		

001887-004892-0088