


— VISTA DI SOPRA —

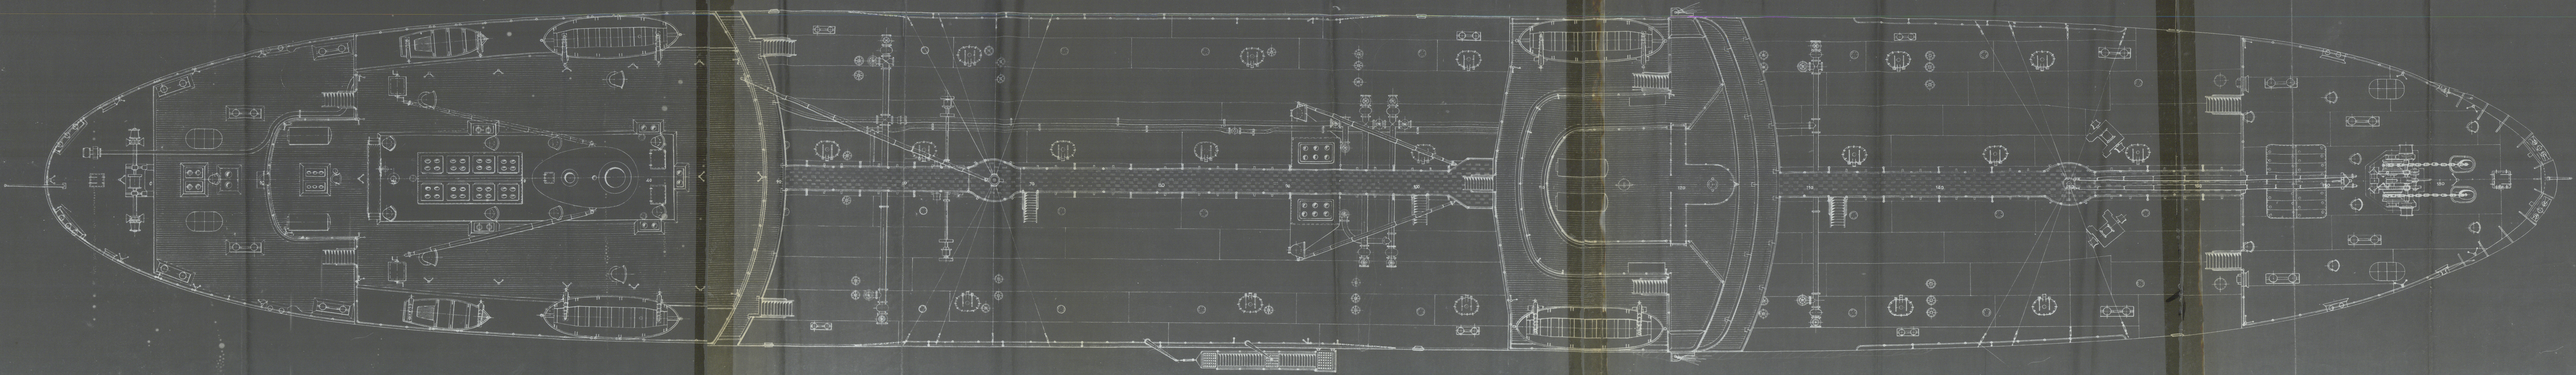

General Arrangement
 Project 188
 No 14 M. S. "Vogel" (Ruler)
 Bar. 6. Rpt. 8113

N° PEZZI	DENOMINAZIONE E DIMENSIONI	POSIZ. MATERIALE	N° IN CANTIERE	SCALA	DATA
1	MODIFICHE			1:100	
ANSALDO S.A. CANTIERI NAVALI GENOVA - 32071 COSTRUZ. N° 335 336 337 VISTA ESTERNA E VISTA DI SOPRA M.M. 335/302-1					