

Office

500 x 37 = 18300
112 x 10 = 1120
4.5 x 6 = 27

1:24

988

695


660

1:10

988 ϕ

AFGEWERKT 695 ϕ


VOOR BORING 670 ϕ

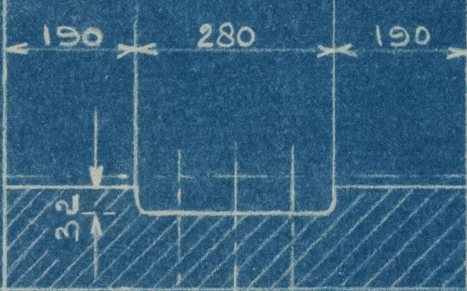

AAN OMTREK
K 142

80 80

29% NAGELS

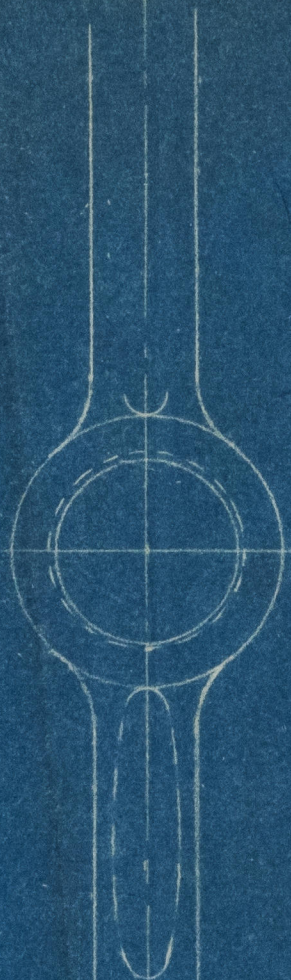

271 272 273 591

72

© 1928 Lloyd's

14 10 28

LLOYD



NEDERLANDSCHE SCHEEPSBOUWMAATSCHAPPIJ AMSTERDAM.	
WERFNUMMER. 272. 273.	
<p><i>Stierpans</i> <i>Schacht</i></p> <p>ACHTERSTEVEN (UITSPARING IN HOOGGAT)</p> <p>SCHAAL 1:24 — 1:10</p>	
OPGEZET EN BESTELD GECALQUEERD GEZIEN	NO A7 BLAD 2.
GEZIEN CHEF VAN TEEKENK.	STUKL. N.

005377-005386-0028

"Tibia"

Details of stern frame

RECORDS DEPT.,
LONDON.

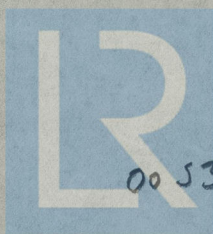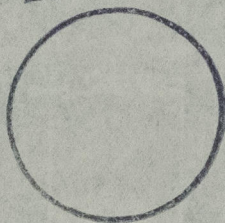

© 2021

00 5377-005386-0028

Lloyd's Register
Foundation