YARD Nº 75-76 — MIDSHIP SECTION — SCALE 1:25.

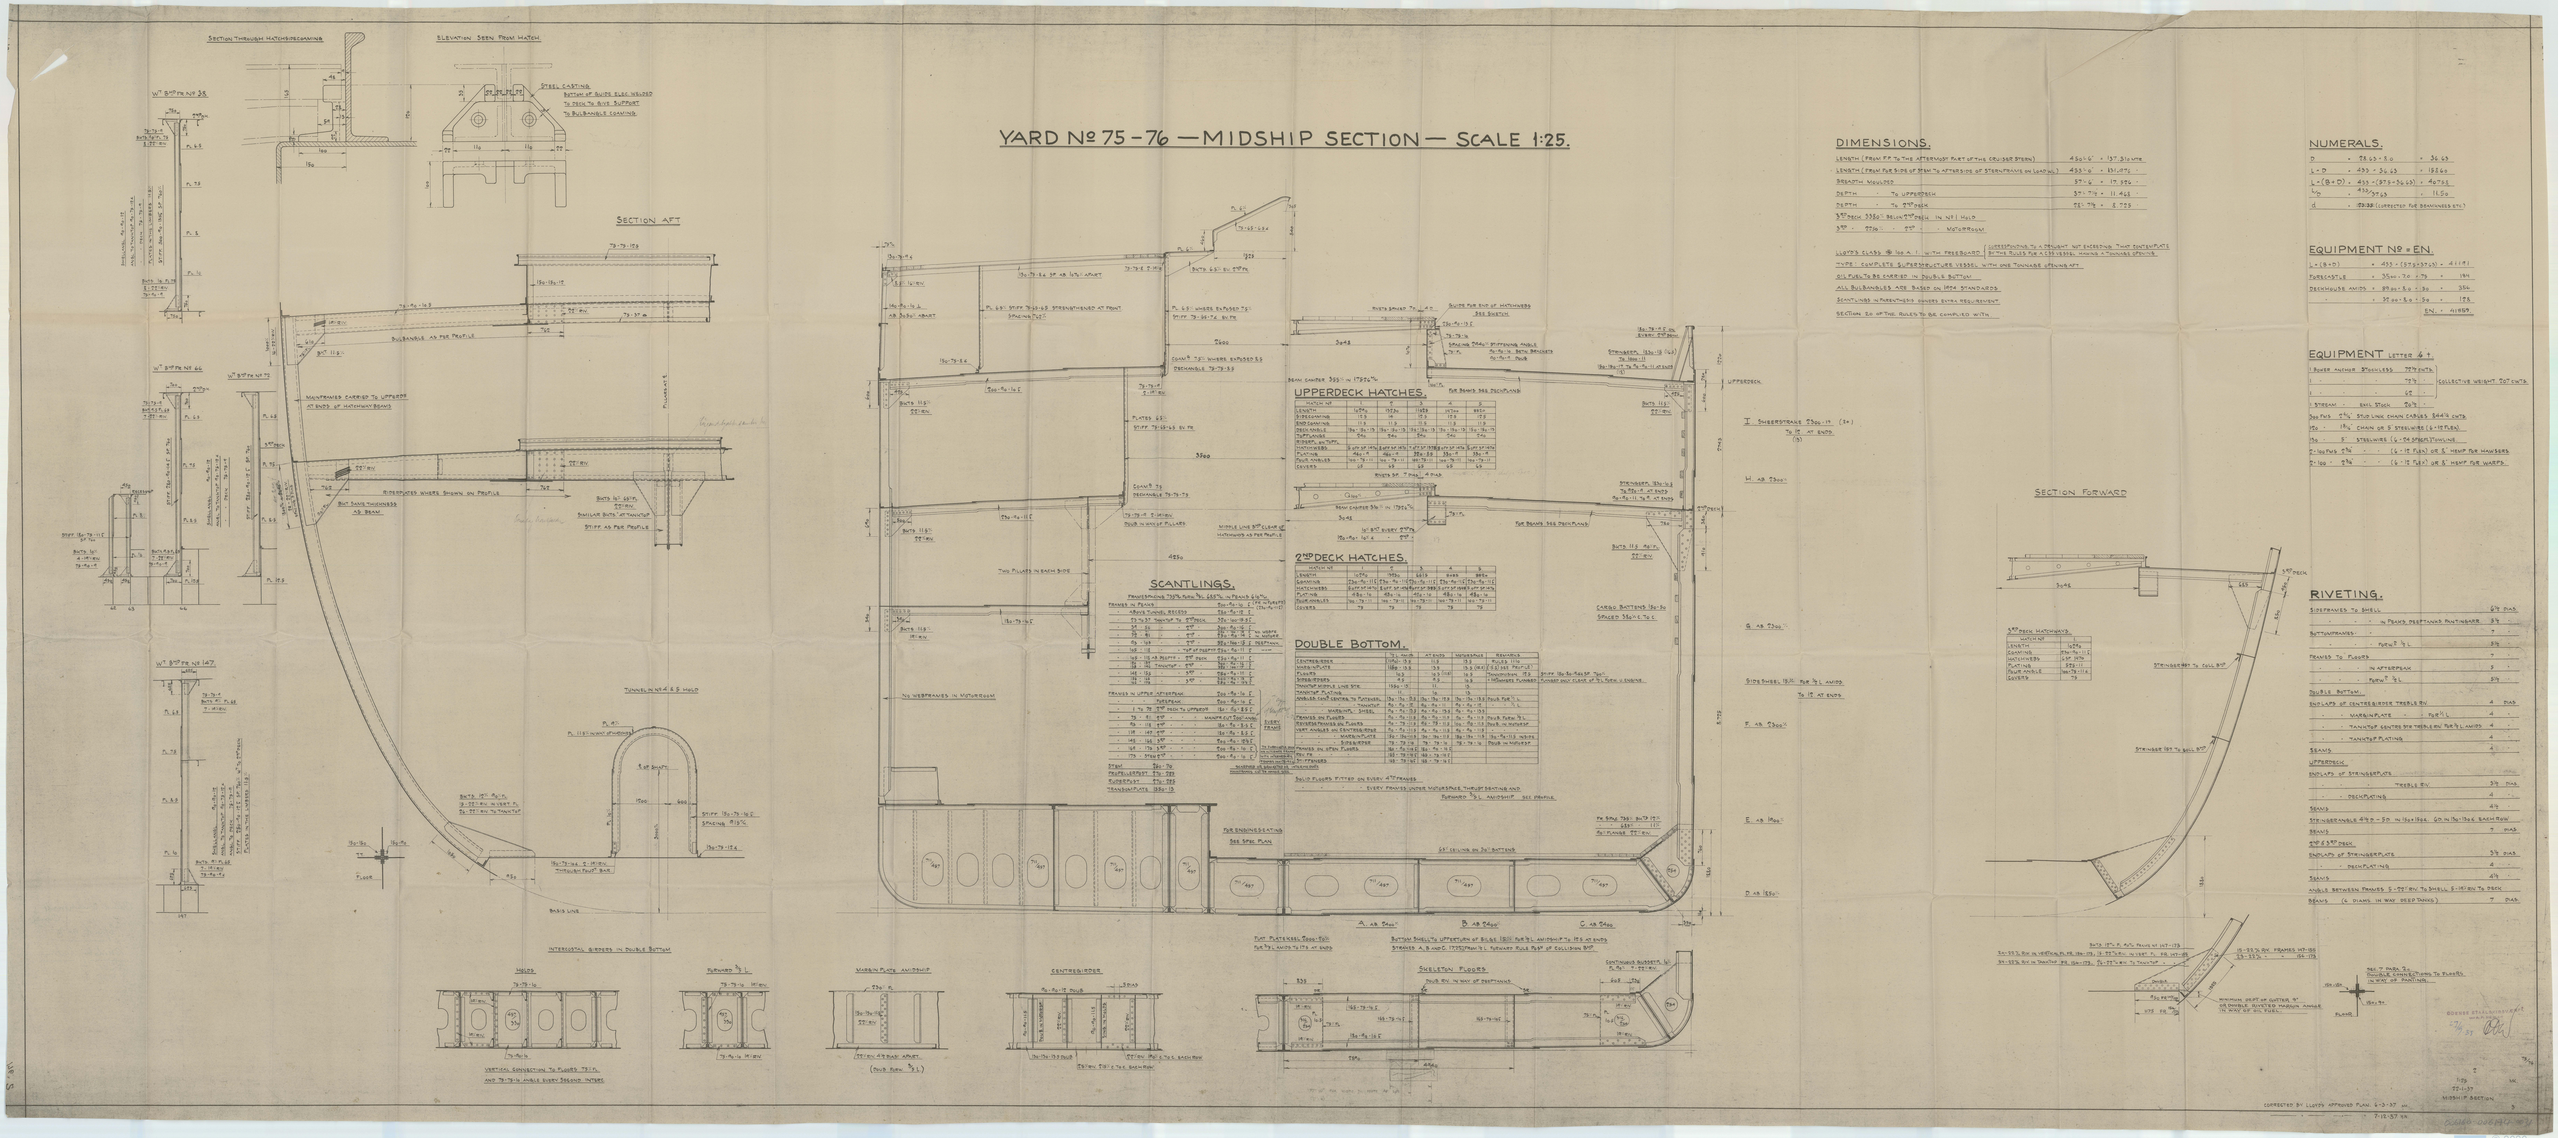

© 2020 Lloyd's Register Foundation

Odense Staalskibsværft
Odense

Yard No. 75

Midship Section.

© 2020
Lloyd's Register Foundation

006160-006174-0031