



ROSTOCK. 22. DEZ. 1913

5.
№ 31.

Schiff-Nr: 339.

Bruder und Bruderschaft.


— Material: Stahlguss. —

— Engl. Ploys Fest. —



— 4:45. —

A-D = 338.
Speed = 11 miles.



6 Stützen $2\frac{1}{2}$ " ϕ mit einer Quertee und Splint

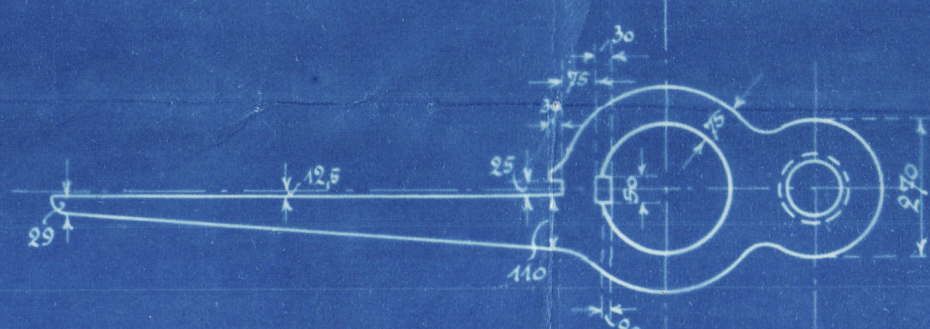

Sieh nur zwischen den Armen

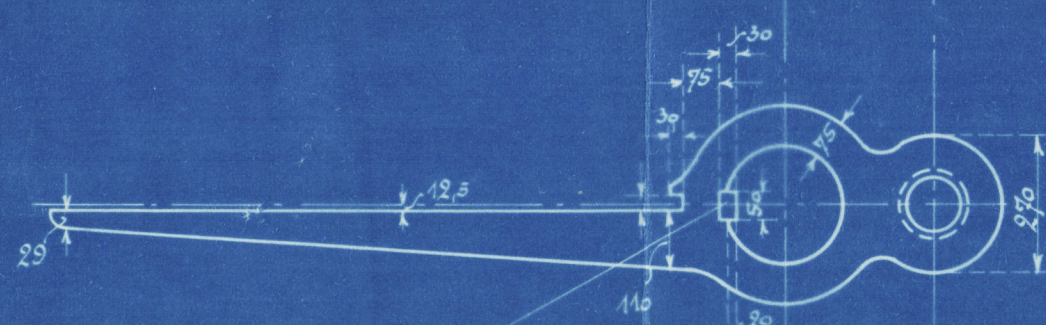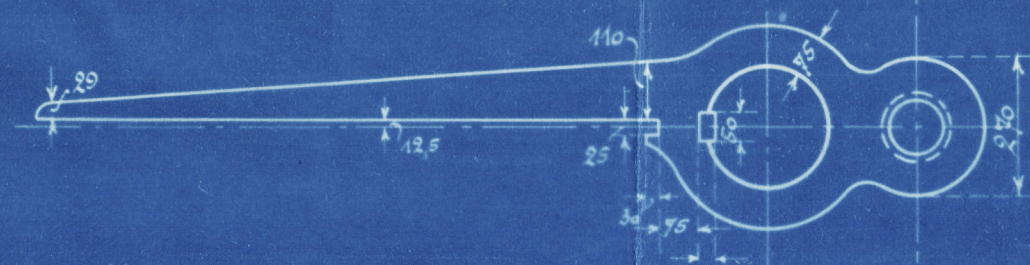

Bohrung nach Zeichnung der Singerlinge

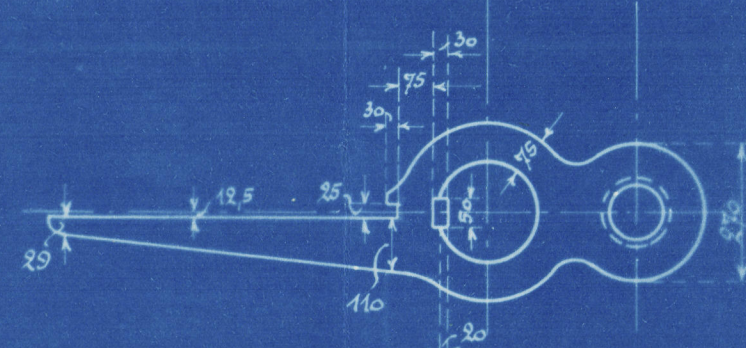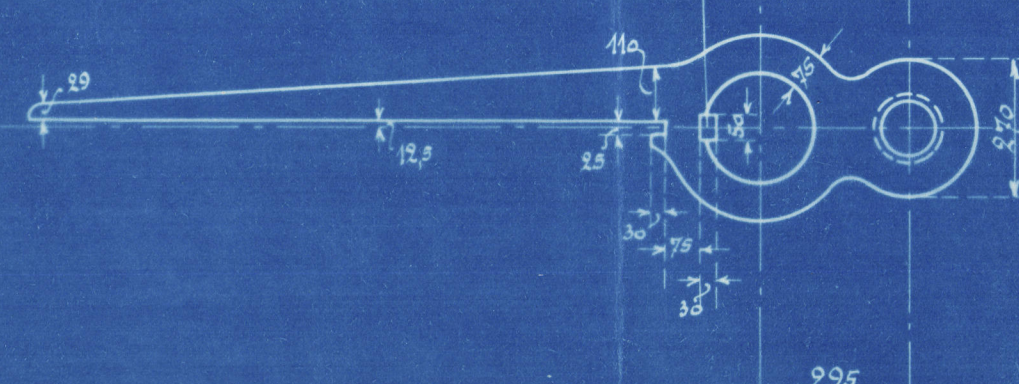

King's College

C.F.
1. 1. 14

Hamburg Report No 14382

Plan of Rudder

Postock No 345

Hamburg 24/12/10



© 2020

Lloyd's Register
Foundation

606248-006257-0059