



PORT SIDE SETTLING TANK

CAPACITY 20.5 TONS.


SECTION AT C D
LOOKING FROM C. L.

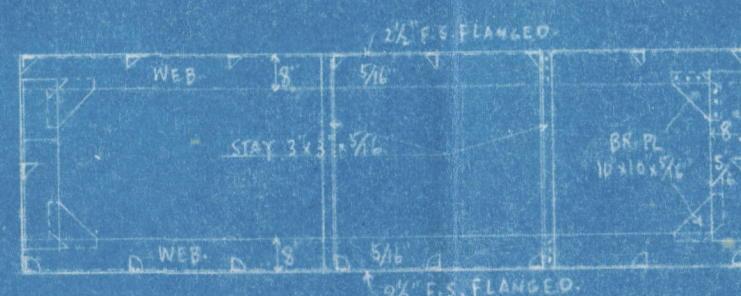


SECTION AT A B
LOOKING FORWARD

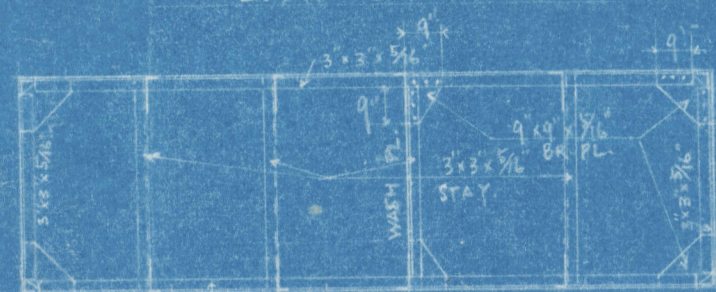

SIDE WALL

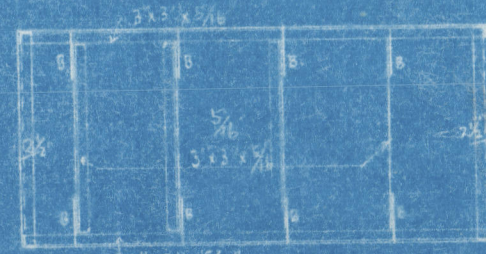


SIDE WALL

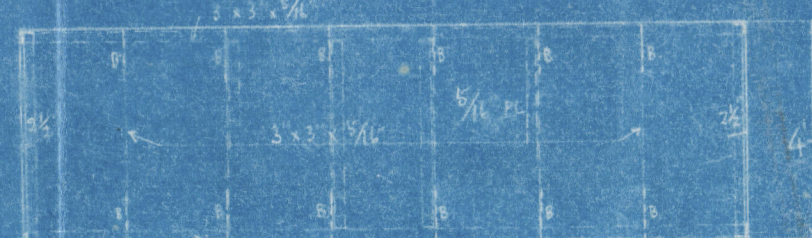

TOP & BOTTOM

SHIP'S SIDE

PIPE RECESS

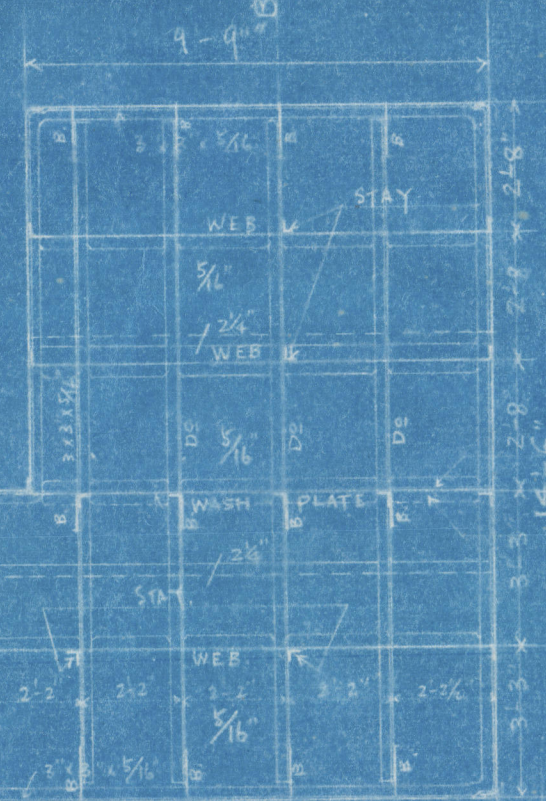


RIVETING NOTE

BUTTS & SEAM OF TANK PLATE 3/8" DIA. RW. PITCH 1 1/2"

STARBOARD SIDE SETTLING TANK


CAPACITY 27 TONS.

TOP & BOTTOM PLAN

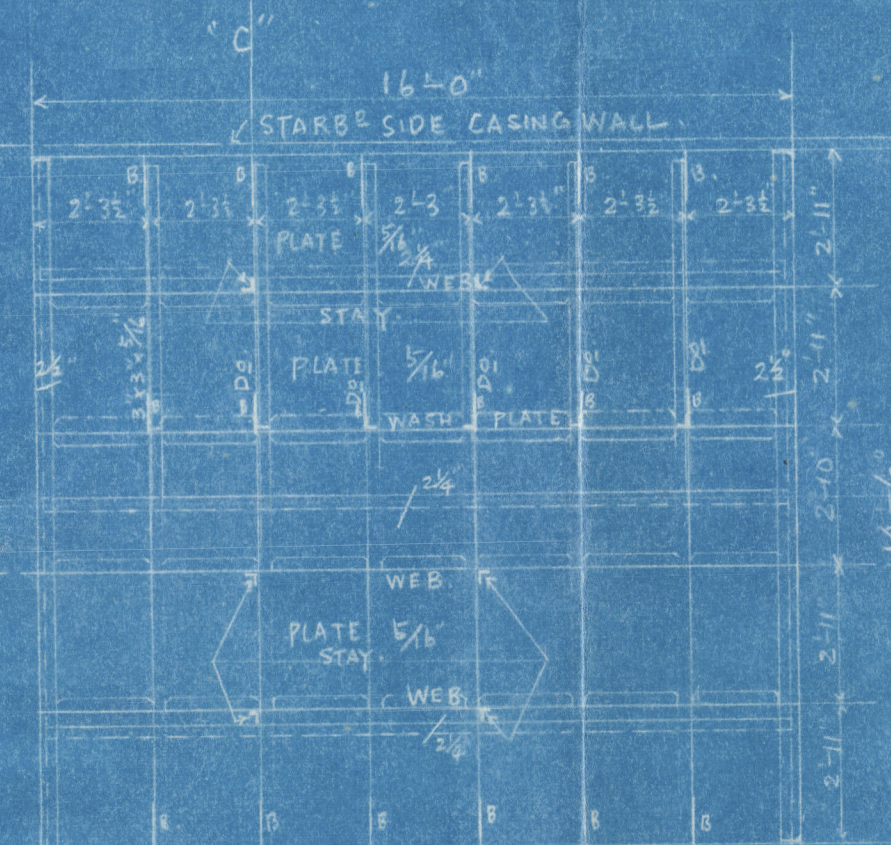


SHIP'S SIDE


SECTION AT A B
LOOKING FROM SIDE

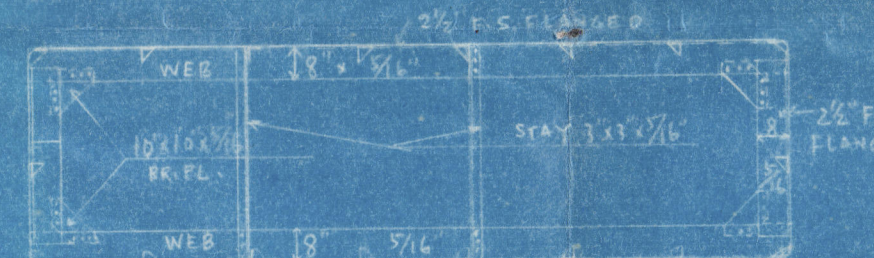

WASH PLATE

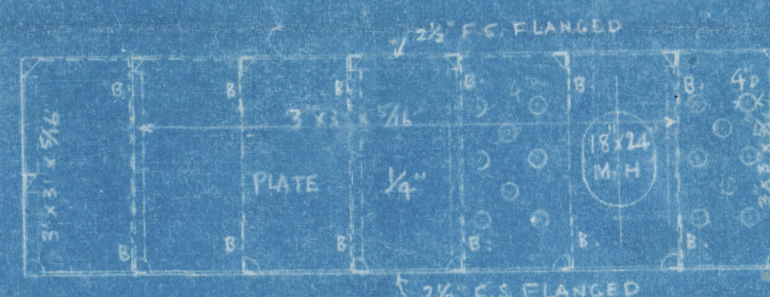

SIDE WALL

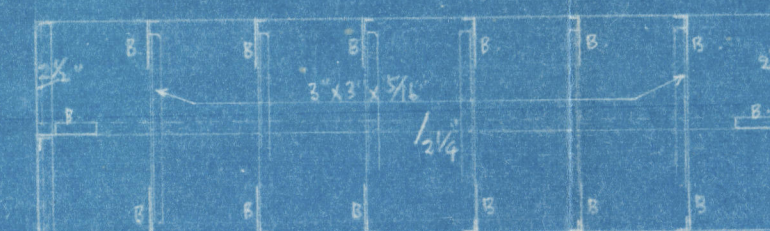

5/8 ORIDONO MARU

SETTLING TANK

SCALE 1/4" = 1 FOOT

織殿丸

H I

セ
ト
リ
ン
グ
面


尺度本=1-0"

設計	主計
検査	主計
製図	製図
大正 11 年 12 月 21 日	

出圖	寄稿
94694	

図面配列	
設計	製図
検査	主計
製図	製図
大正 11 年 12 月 21 日	

APPROVED

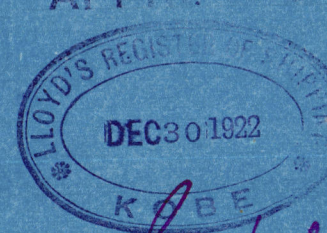

Geo. Webster.

丸殿織

H I


セ
ッ
ト
リ
ン
グ
面

尺度寸 = 1-0"

神戸製鋼所	
機務部第一工場設計課	
主	主
製図	寫圖
大正 11 年 12 月 21 日	

"S. Oridono Maru"
Settling Tank

11-5-13

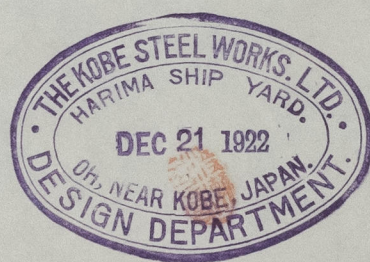

© 2021

Lloyd's Register
Foundation

006731-006740-0201