


一般機装

尺度1/1000 吹下

株式会社
三菱造船所建築部
部長 藤田 清
設計 佐藤 清
監製 佐藤 清
昭和 十 年 月 日
西園寺 謙
山田 孝

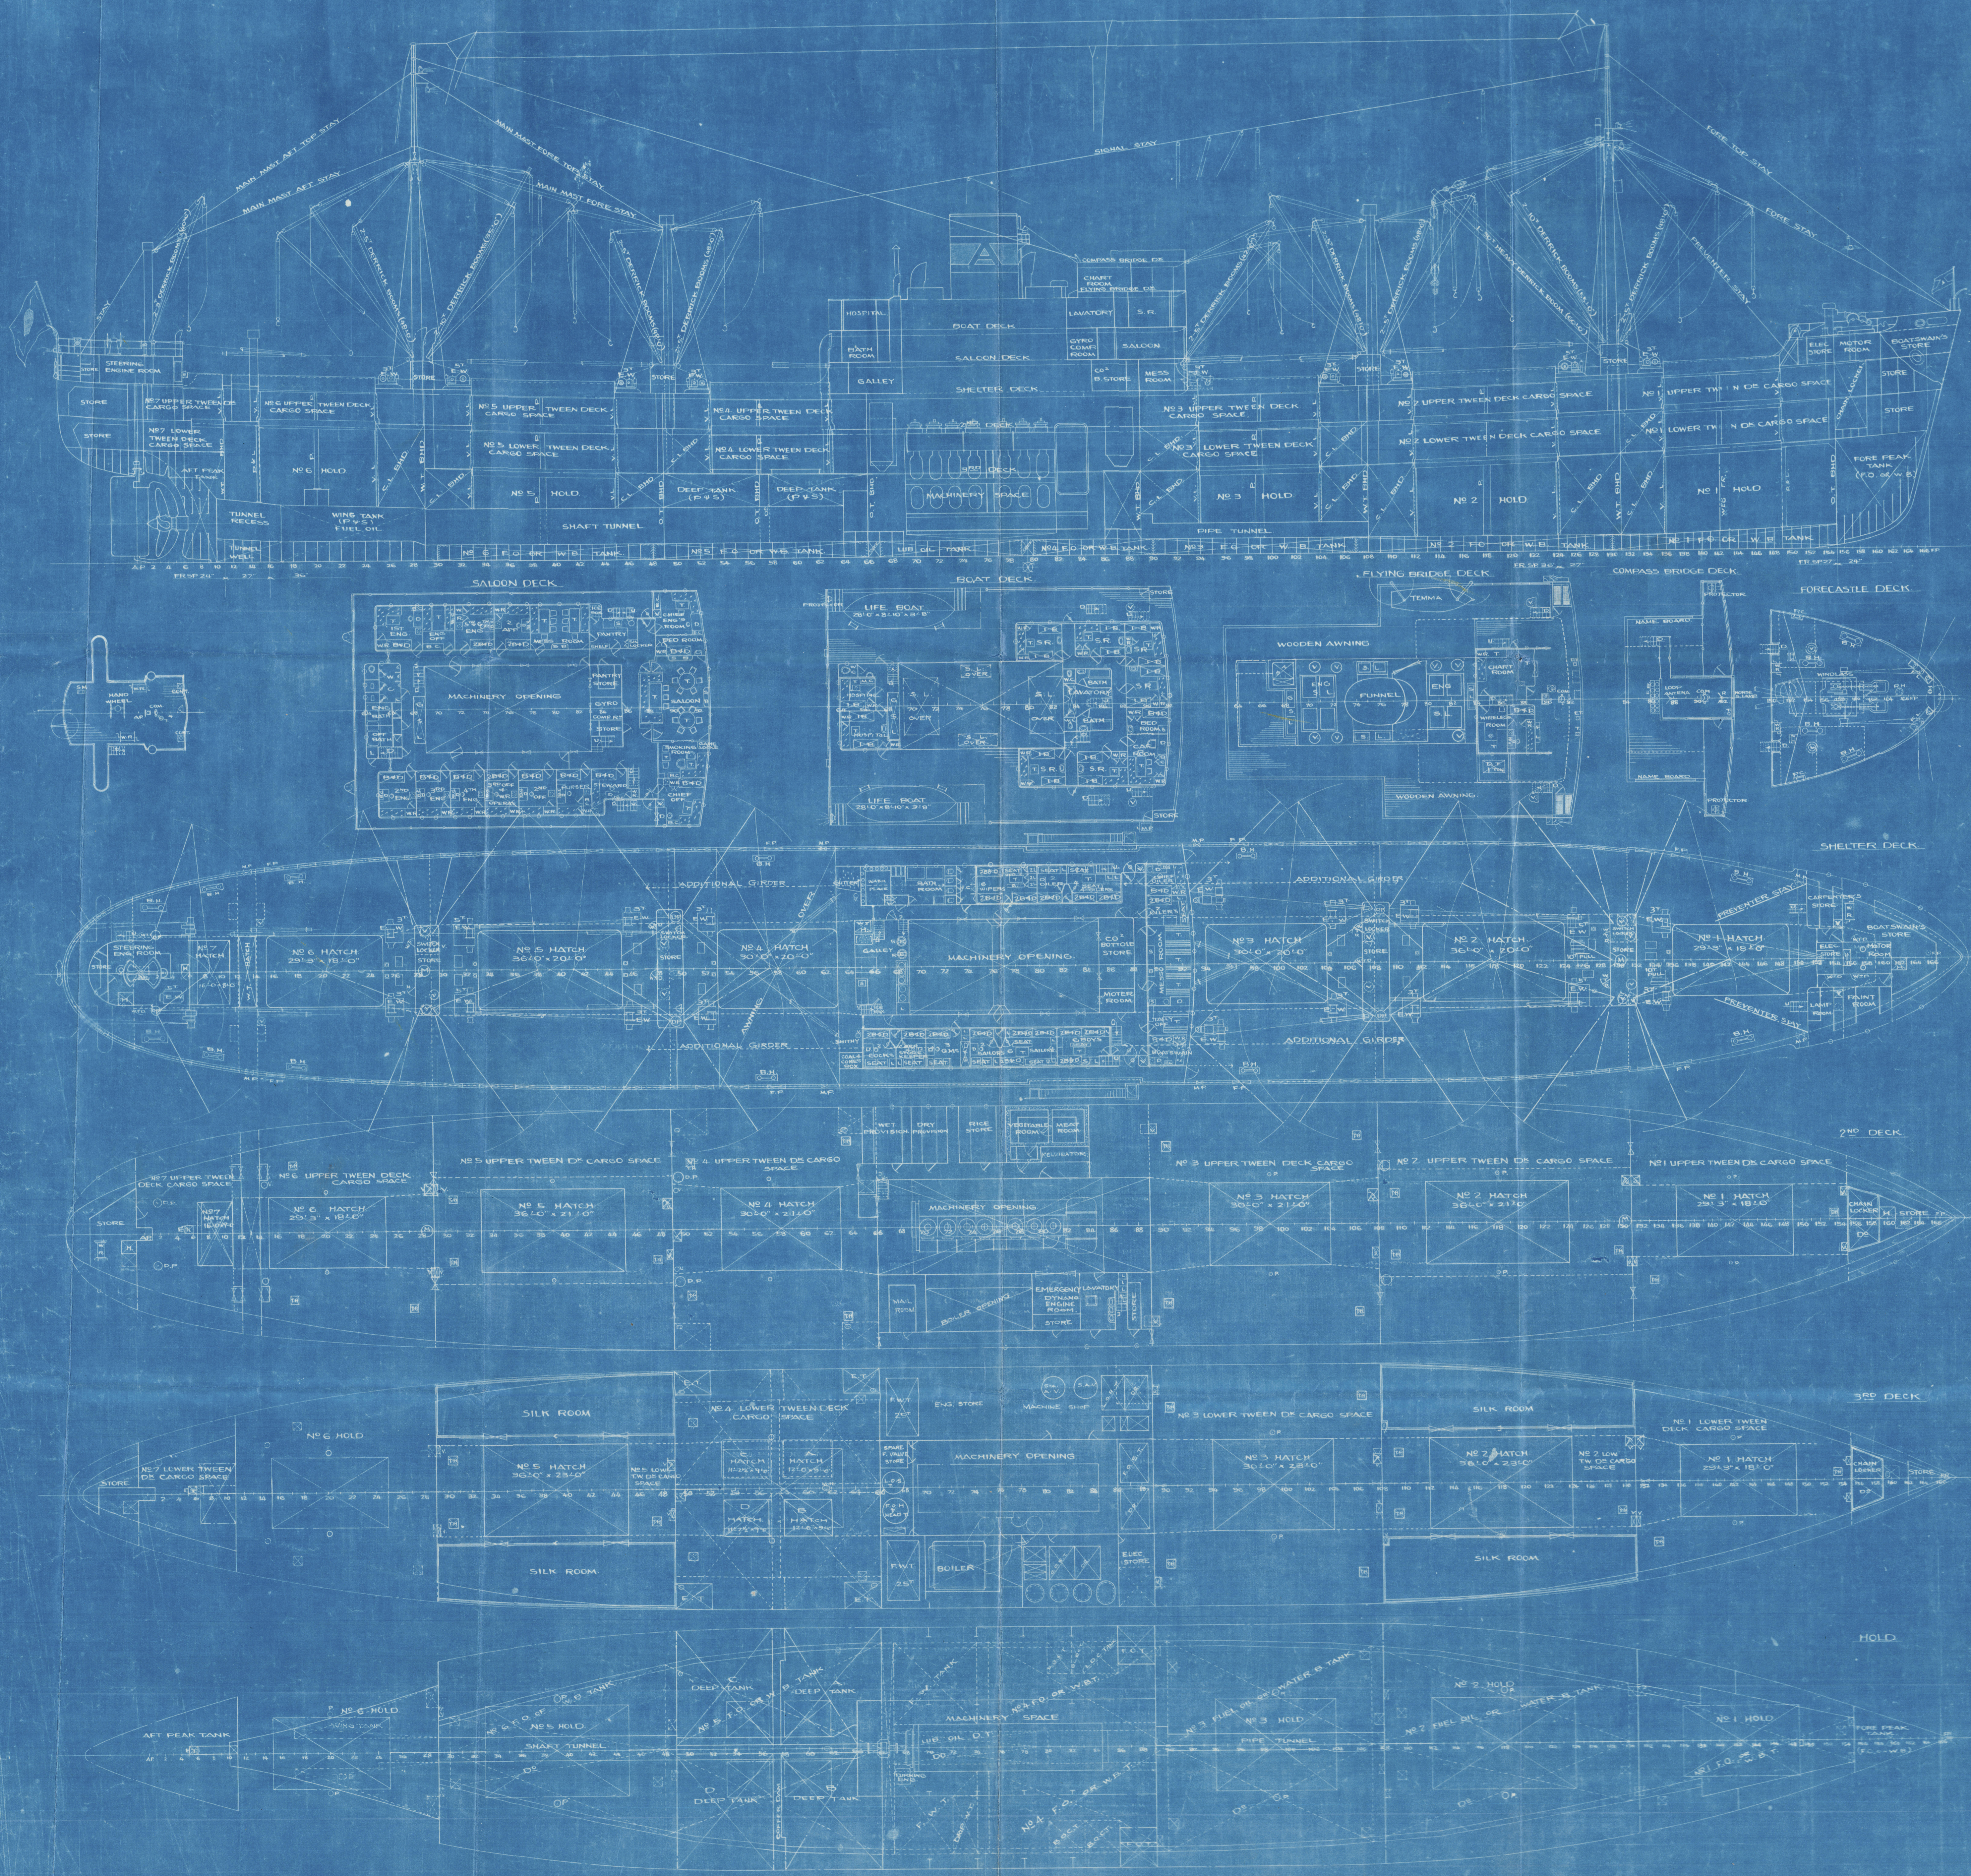


HARIMA S. No. 189.

Ship's Name: "Komaki-Maru"

General Arrangement.

No.

THE HARIMA SHIP BUILDING & ENGINEERING CO., LTD.,

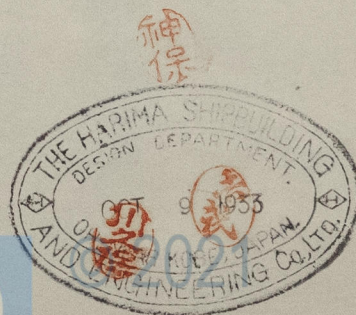

Lloyd's Register
Foundation

006857-006867-0249