

BUQUES N^{OS} 12-13-14-15.


CARACTERÍSTICAS.

ESLORA EN LA LINEA FLOTACION.....	19.810 M
MANGA EN CUADERNA MAESTRA.....	3.450 "
PUNTAL.....	1.420 "
CALADO.....	990 "



ESCALA 1:40

- EQUIPO. -

- 1 Ancla de 44 a 45 Kgs sin cebo.
- 1 Yd. de 34.75 Yd. id.
- 90 Mts cadena 11 ⁷/₈ m con contrate
- 1 Cabo de Maniela de 90mts x 75 ⁷/₈ m cf^a
- 1 Yd. id. 90mts de 50 ⁷/₈ m cf^a

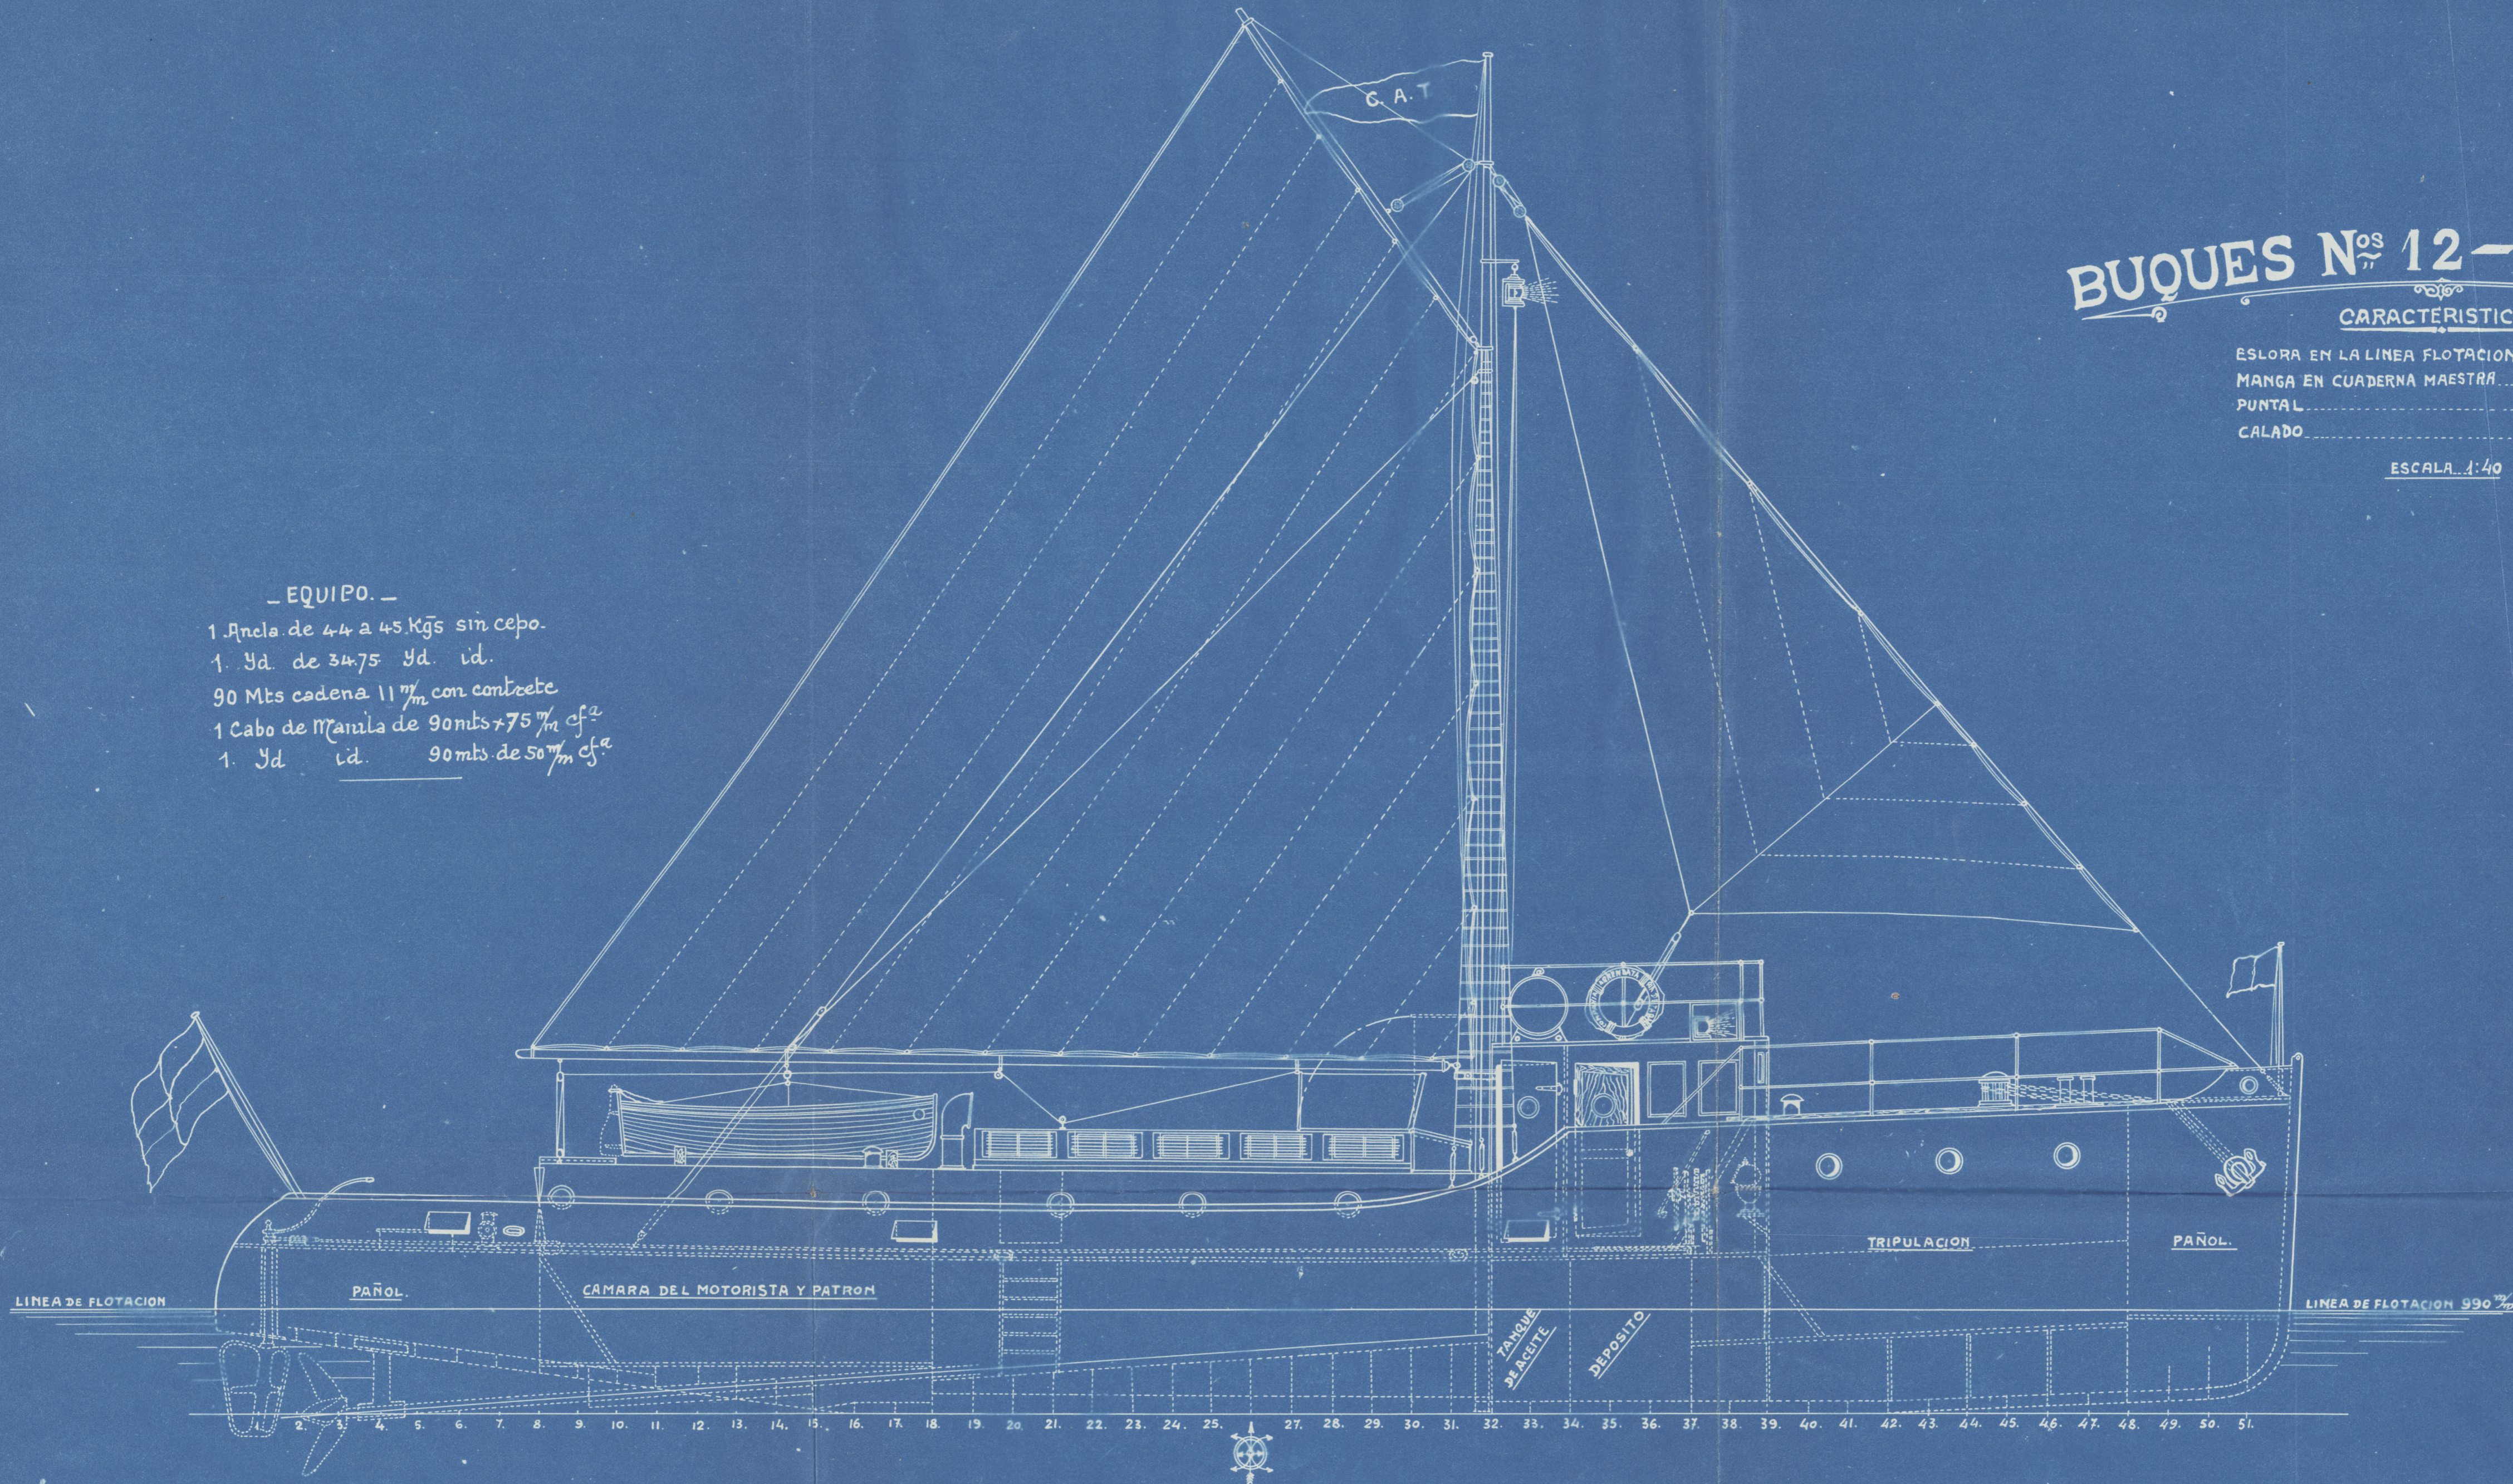

CUBIERTA SUPERIOR.

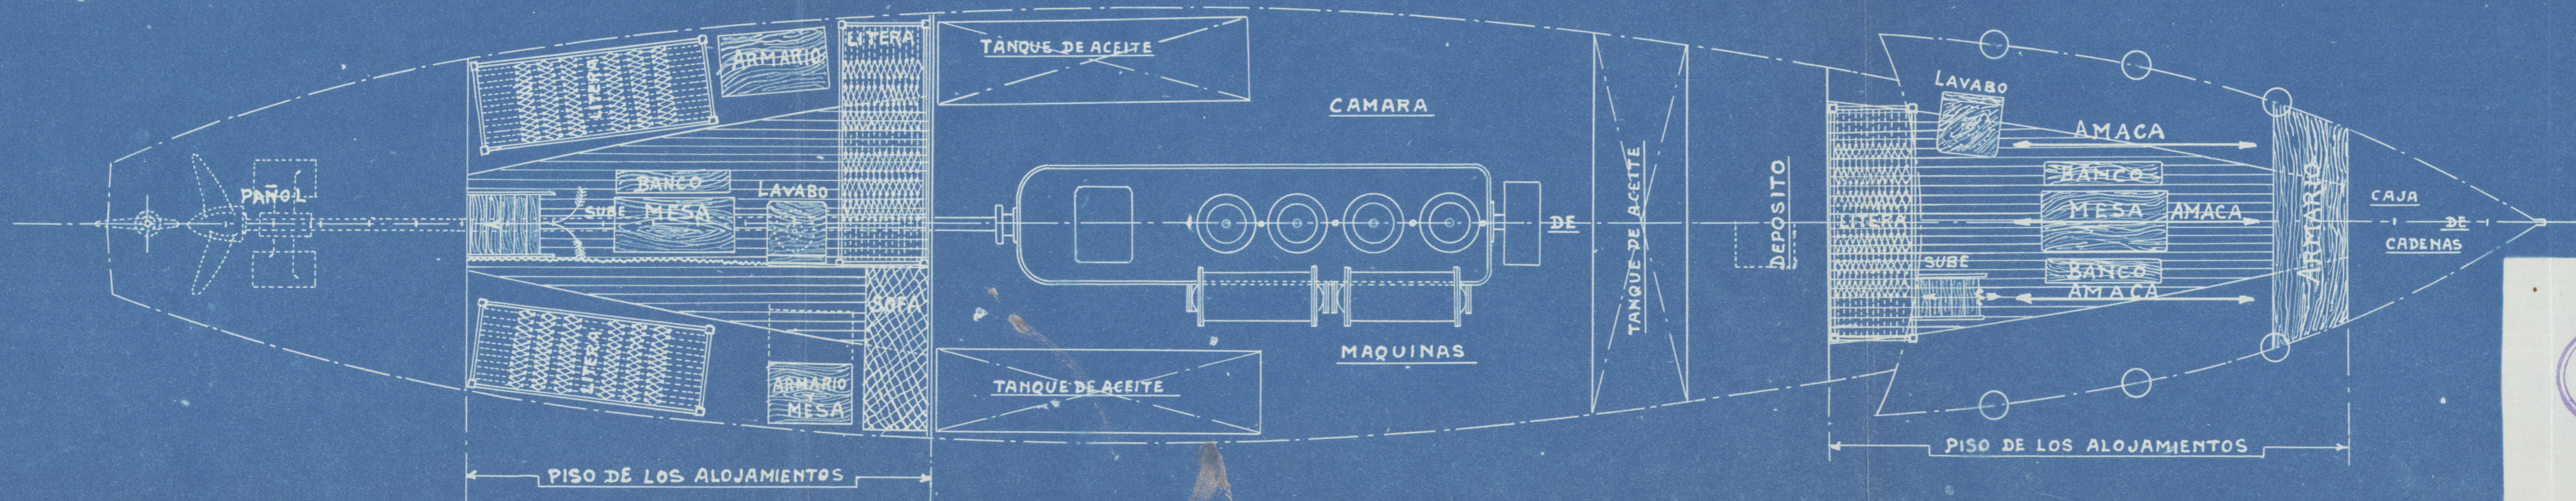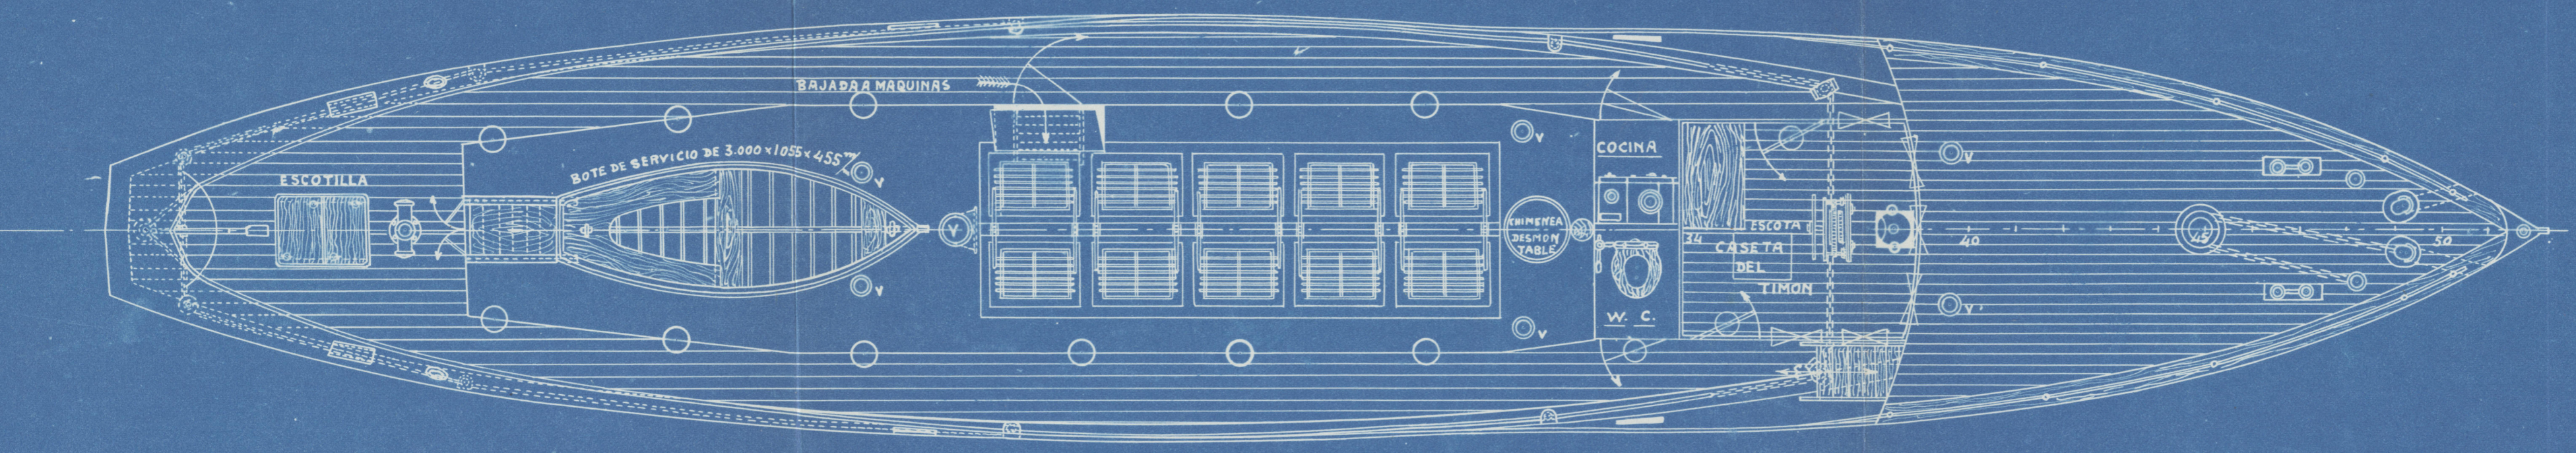

Ciudad 28 de Febrero 1923

ASTILLEROS de GUION
EL DIRECTOR

GUION

Lloyd's Register
Foundation

607100-007115-0056

N^o 6

General aragt

Gen Box. 4004

11
C 15 - 11



© 2020

Lloyd's Register
Foundation

0071000 007115 0006