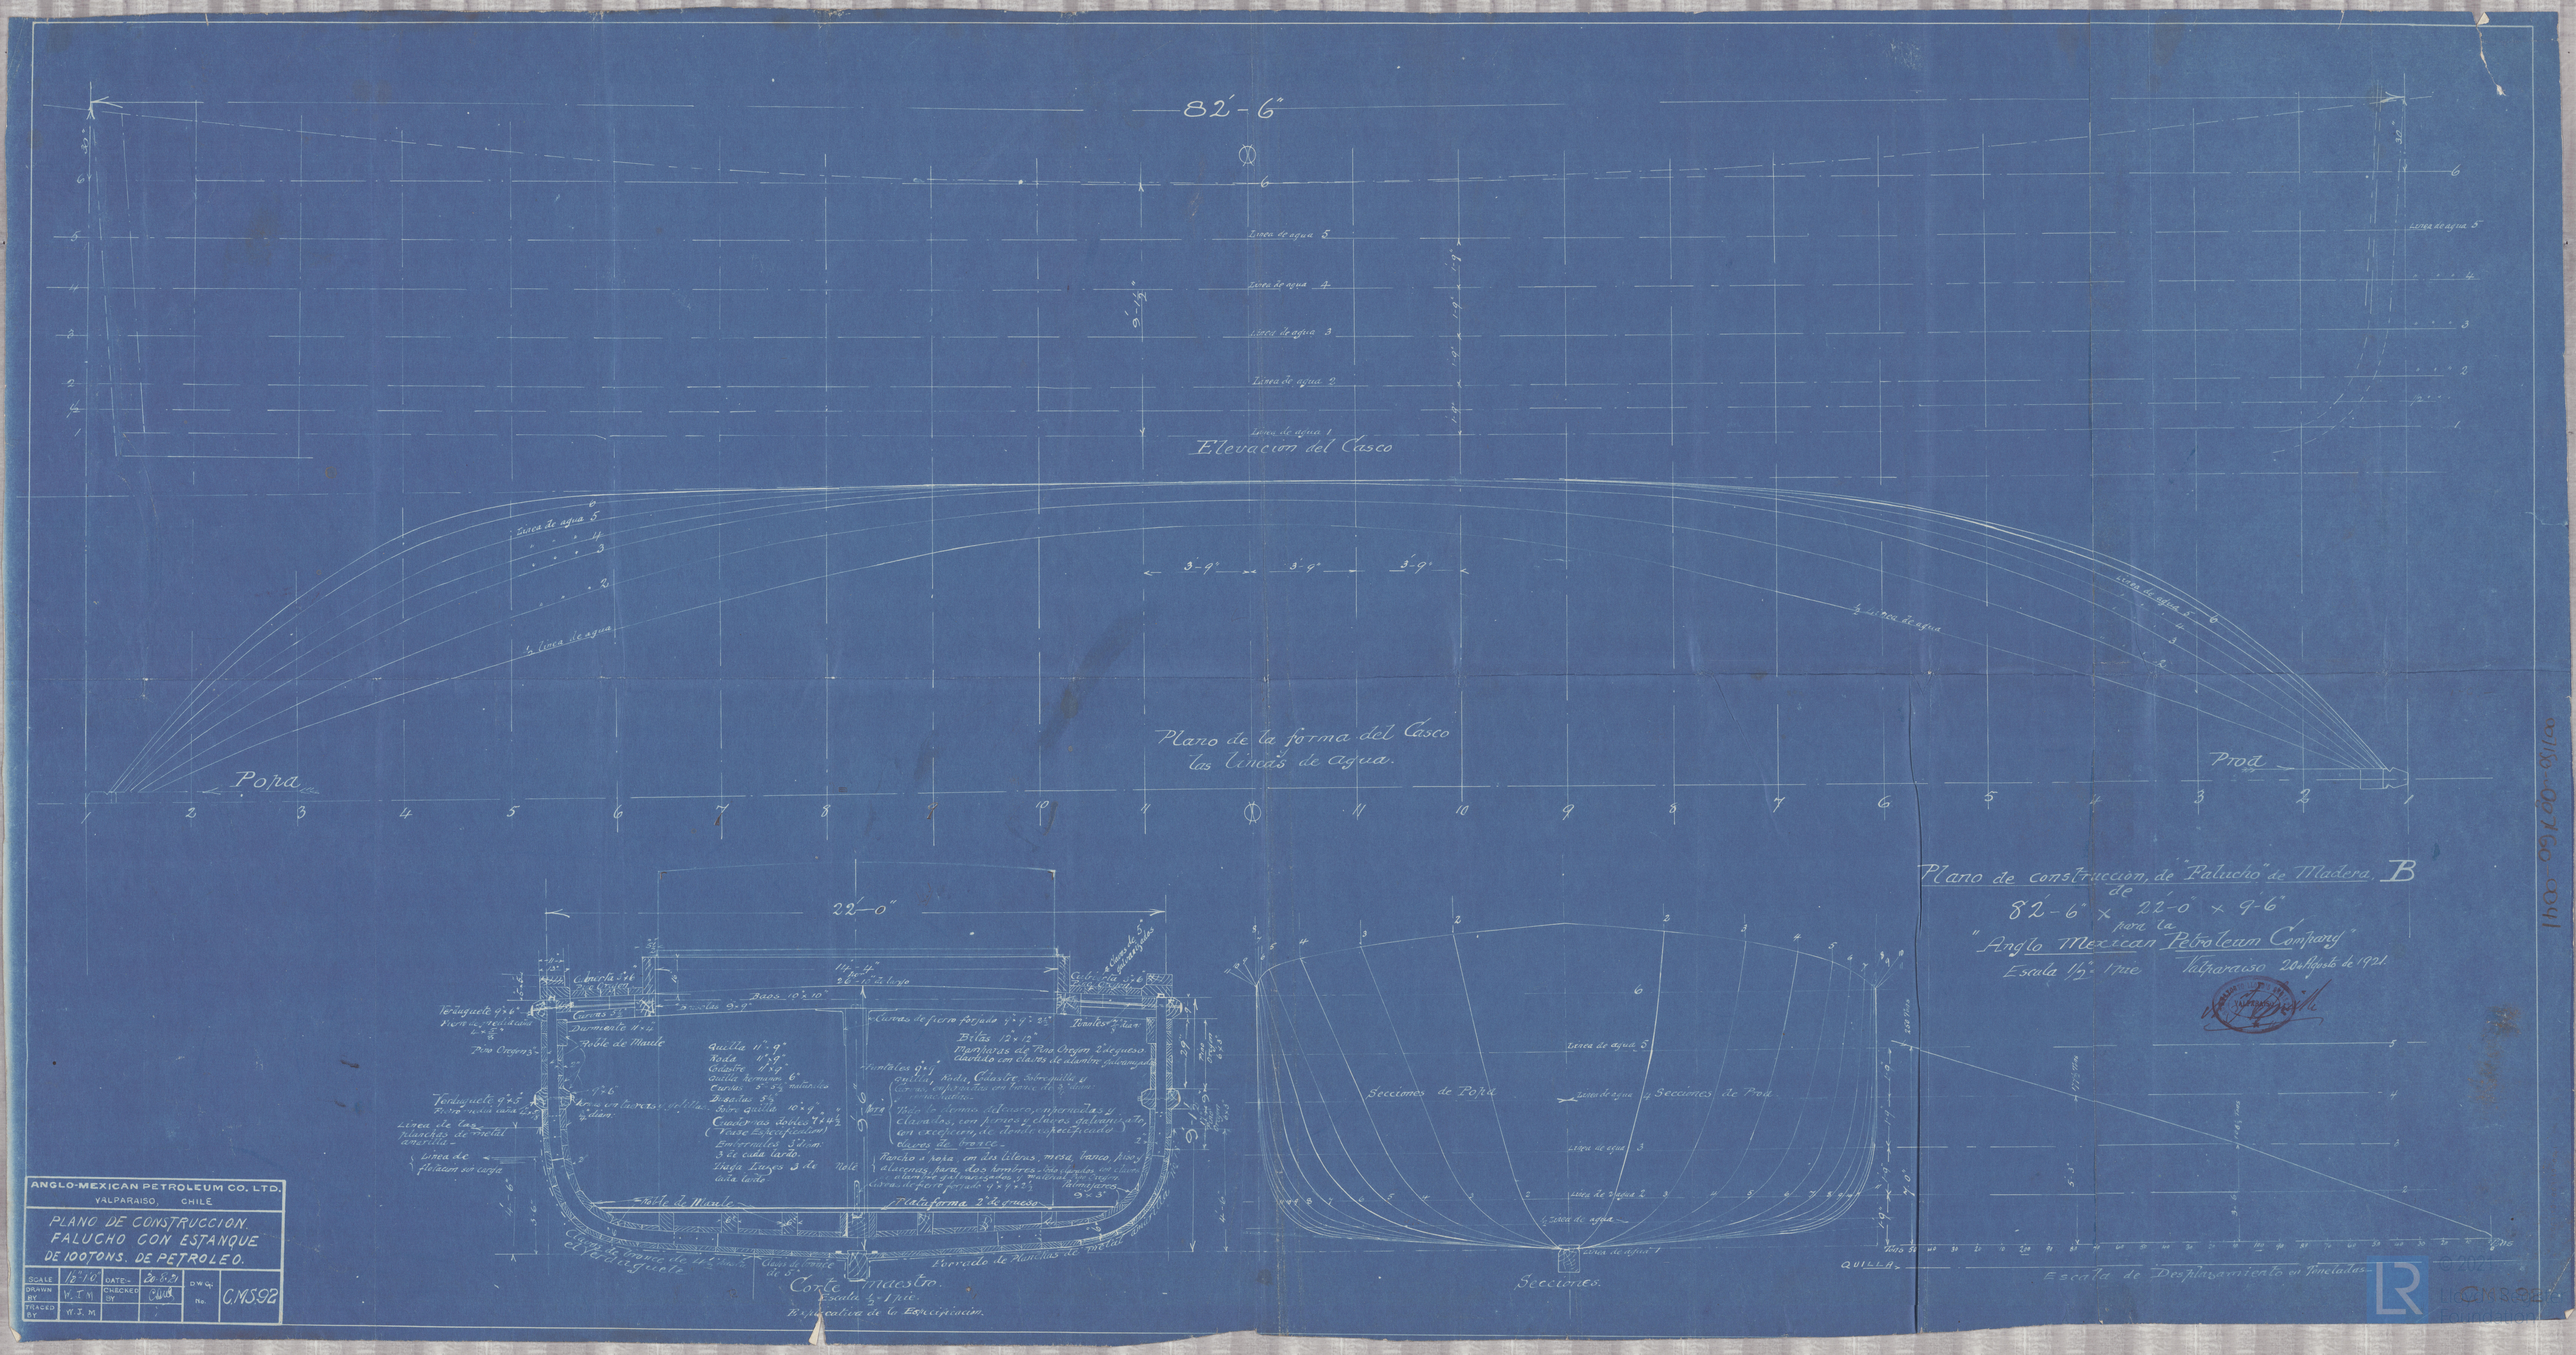
82'-6"
Elevacion del Casco
Linea de agua 5
Linea de agua 4
Linea de agua 3
Linea de agua 2
Linea de agua 1
Plano de la forma del Casco
las lineas de agua.
Popa
Proa
22'-0"
Corte maestro.
Escala 1/2 - 1 pie.
Representativa de la Especificacion.
Secciones de Popa
Secciones de Proa
Secciones.
Plano de construccion, de "Falucho" de Madera, B
de
82'-6" × 22'-0" × 9'-6"
para la
"Anglo Mexican Petroleum Company"
Escala 1/2" = 1 pie
Valparaiso 20 de Agosto de 1921.
Escala de Desplazamiento en Toneladas
ANGLO-MEXICAN PETROLEUM CO. LTD.
VALPARAISO, CHILE
PLANO DE CONSTRUCCION.
FALUCHO CON ESTANQUE
DE 100 TONS. DE PETROLEO.
SCALE 1/2" = 1'-0"
DATE 20-8-21
DRAWN BY W. J. M.
CHECKED BY
TRACED BY W. J. M.
D.W.G. No. C.M.S.92