


"Somorze"

ex "Prinzess Eitel Friedrich"


Długość między pionami 229' 8" = 70,000 m
 Szerokość między kragami 41' 0" = 12,497 m
 Wysokość od stępki do górnego pokładu 24' 0" = 7,315 m
 Depth from the keel to the upper deck beam 24' 0" = 7,315 m

Scale 1:150

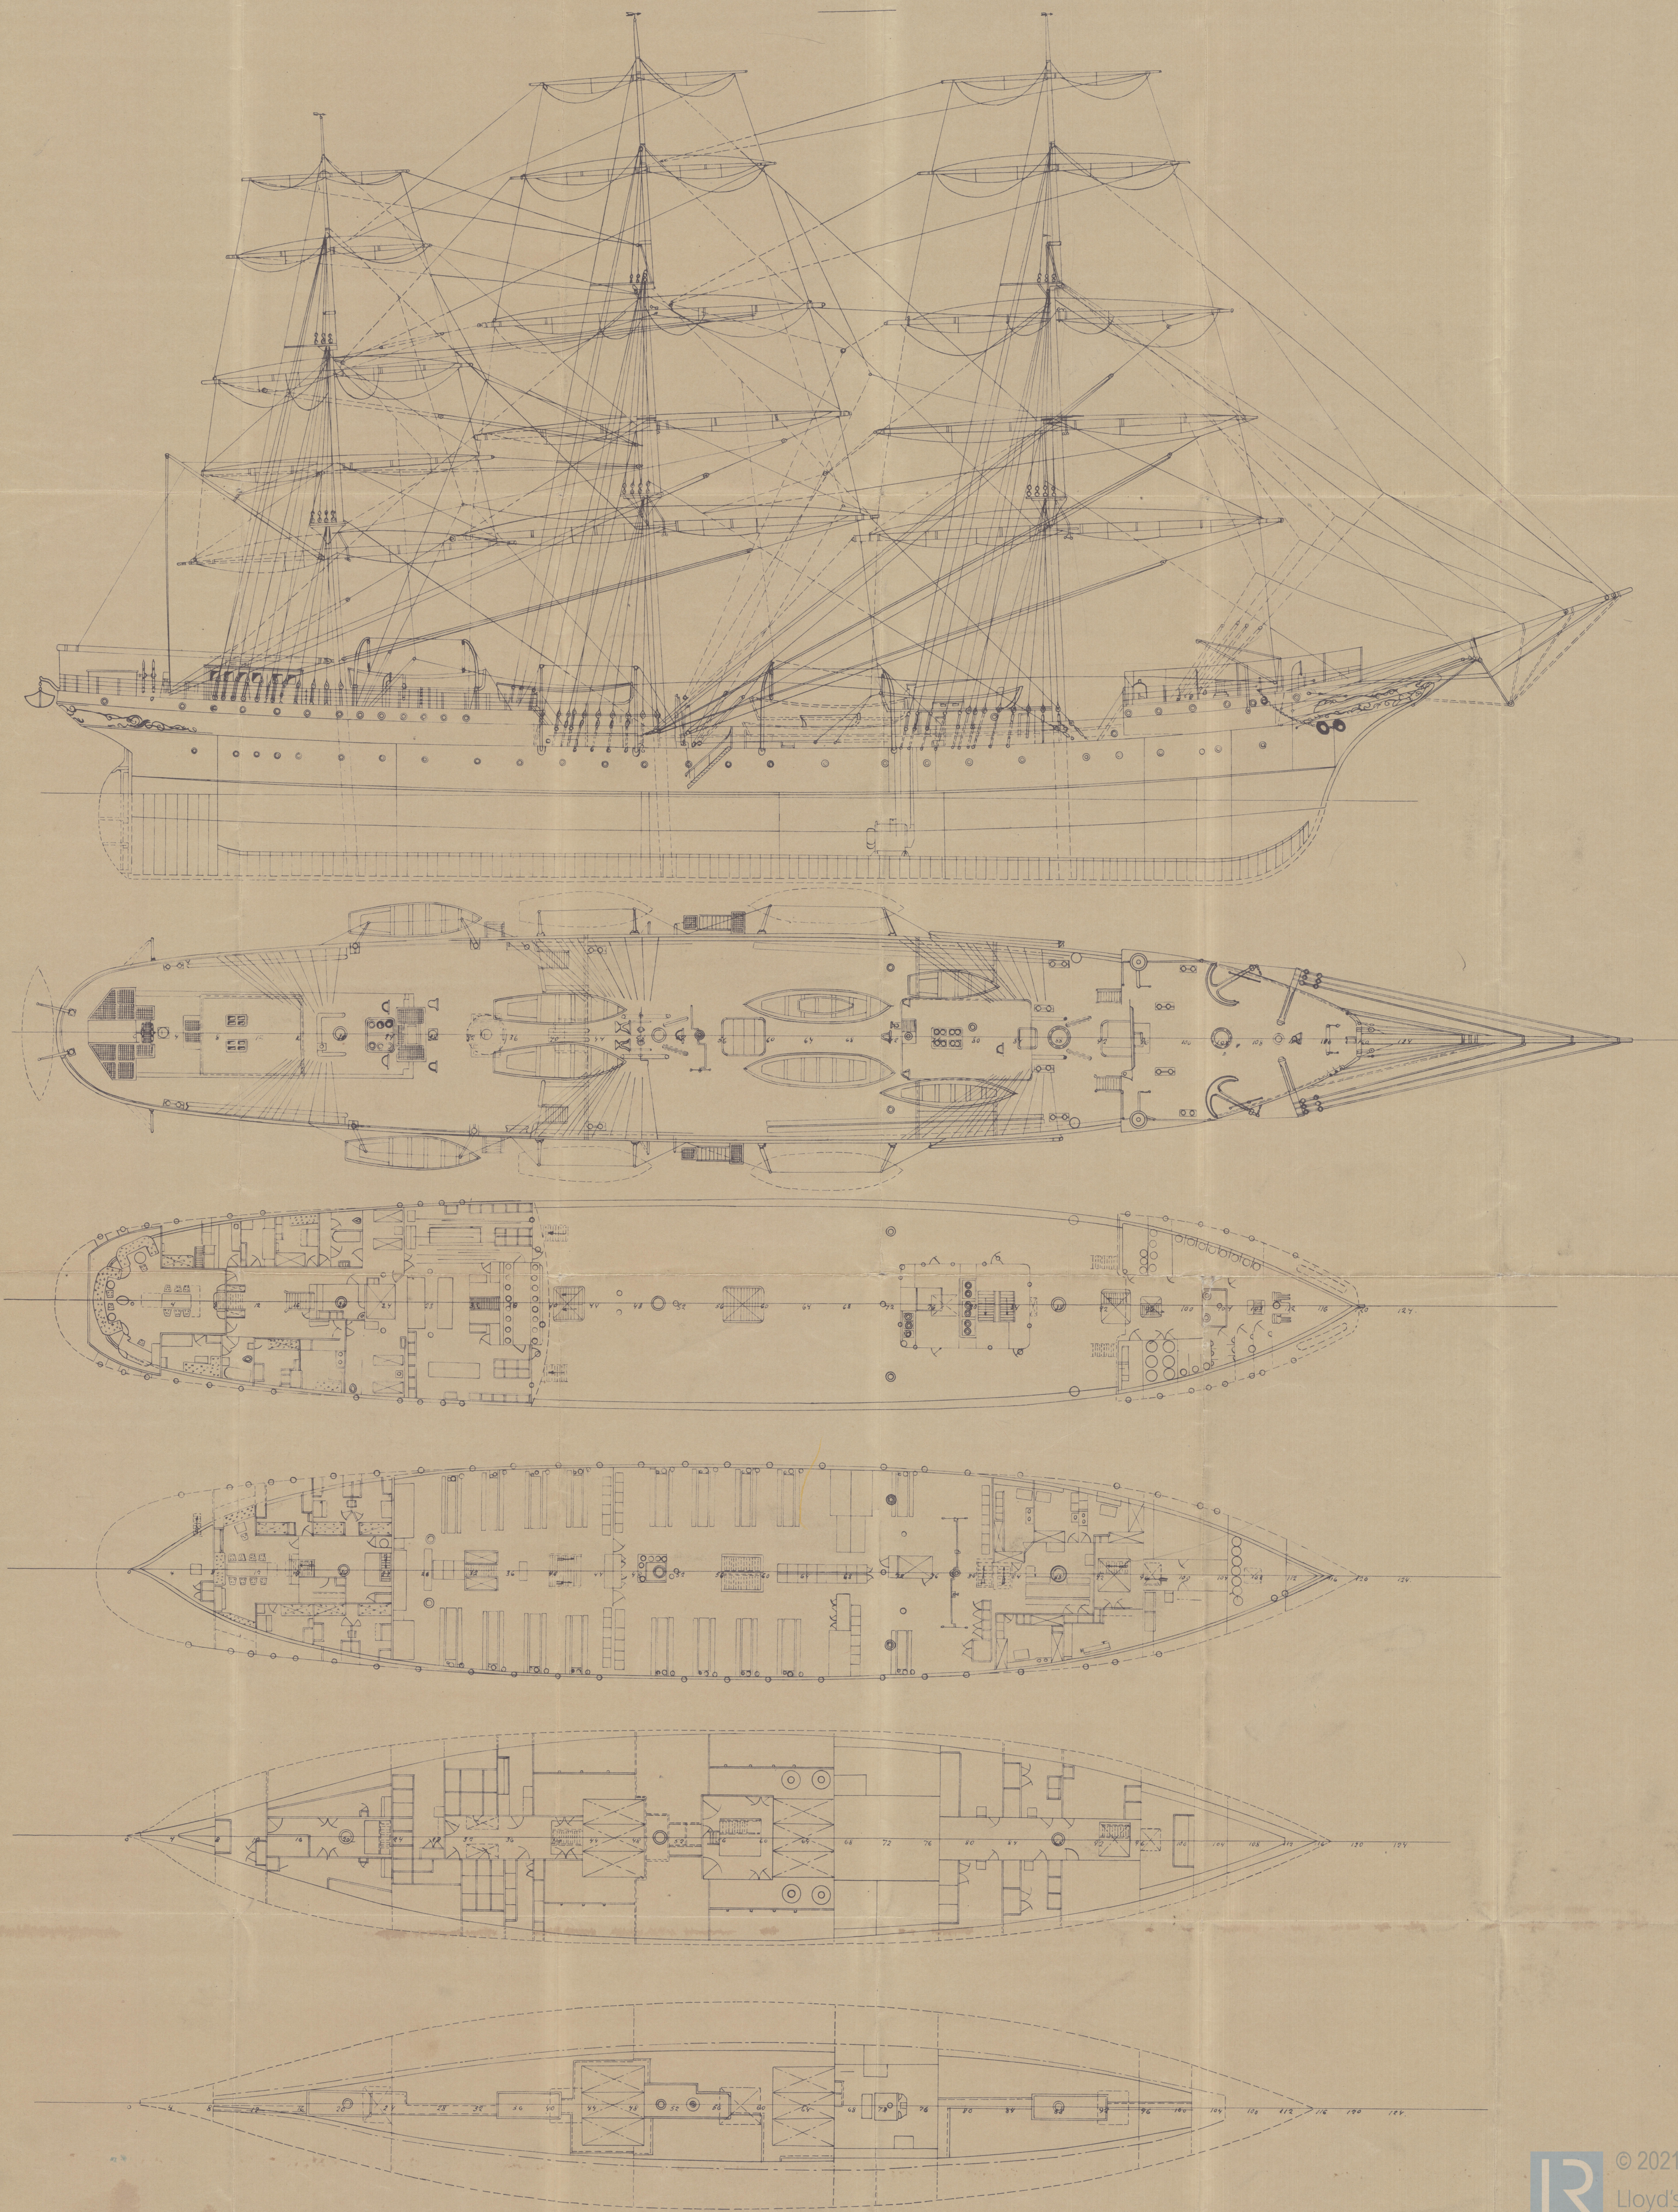

GENERAL ARRANGEMENT

SAILING SHIP POMORZE

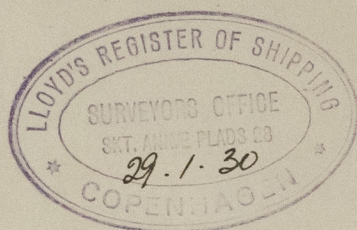

Gen. report.

No 8282.



© 2021

Lloyd's Register
Foundation

007324-007333-0087