


船体中心線縱剖面圖

尺度 1/8" = 1'-0"

神戶製鐵所  
播磨造船工場設計課

課長	主任
協理	調査
製圖	寫圖
大正 年 月 日	
監面	
審補	
出圖	

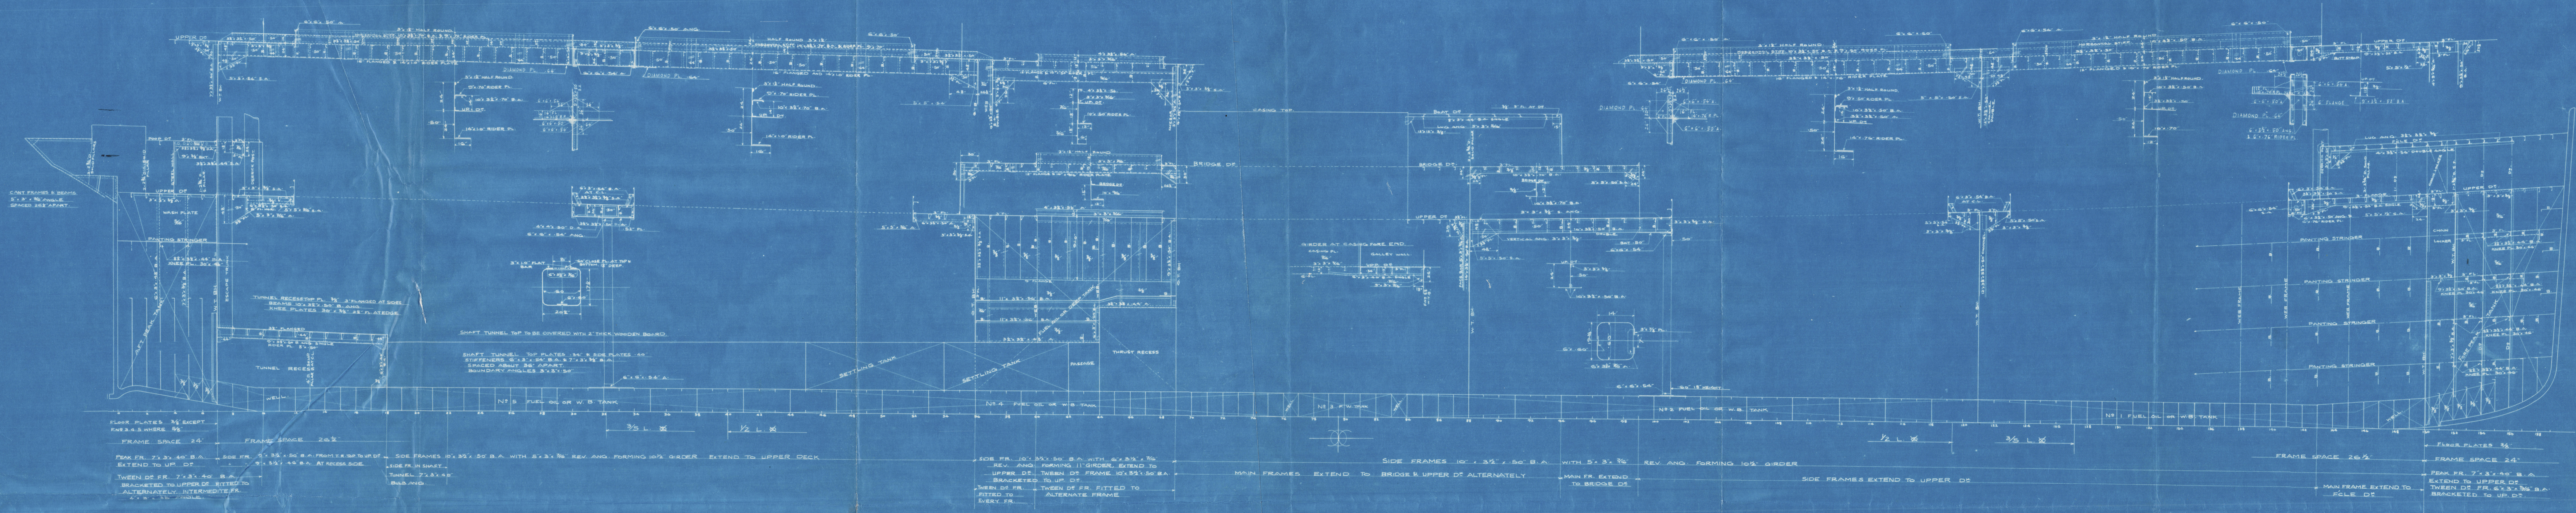



Nº 93.

船体中心線縱截面圖

尺度  $\frac{1}{8}$ " = 1'-0"トス

神戸製鋼所  
播磨造船工場設計課

課長		主任	
擔當者		調査	
製圖		寫圖	
大正	年	月	日

圖面	
番號	
出圖番號	


HARIMA

Nº 93

CONSTRUCTION PROFILE

Mr. Shukko Mami

Kobe Report No. 4710

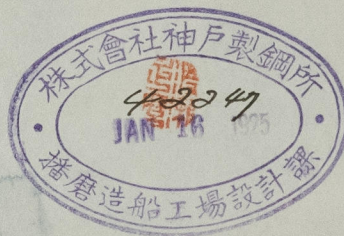

© 2020

Lloyd's Register  
Foundation

007679-007687-0234