



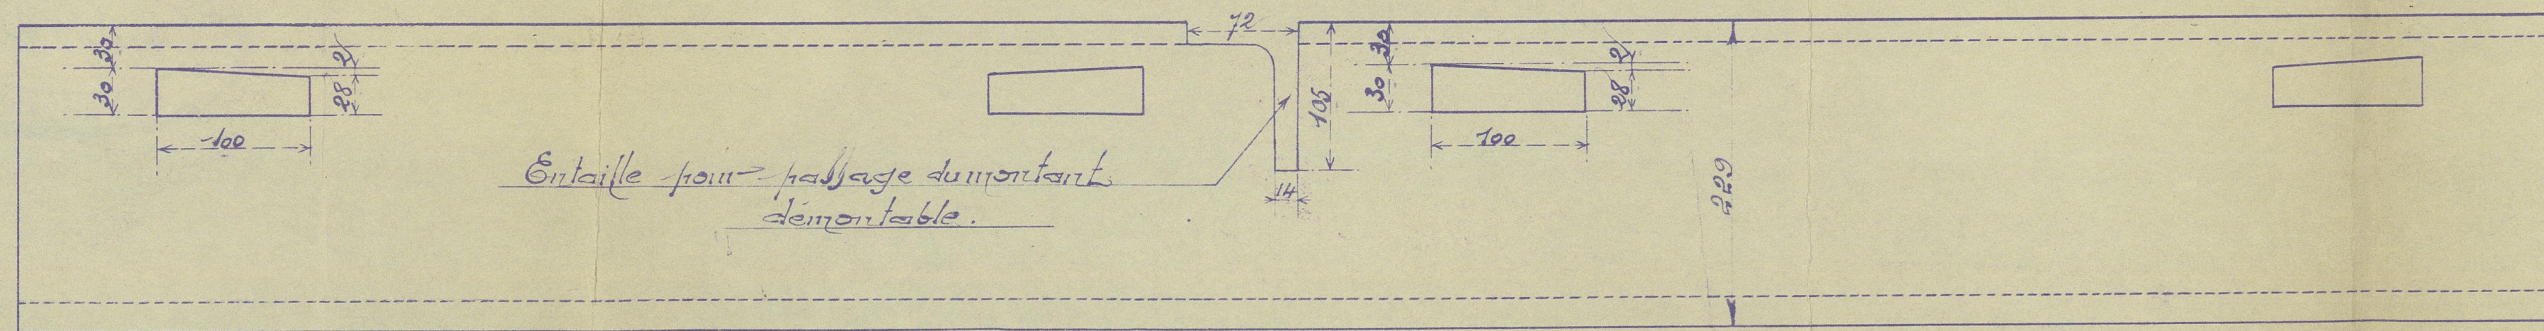


Détail des encastrement pour loquets, du barrot haut

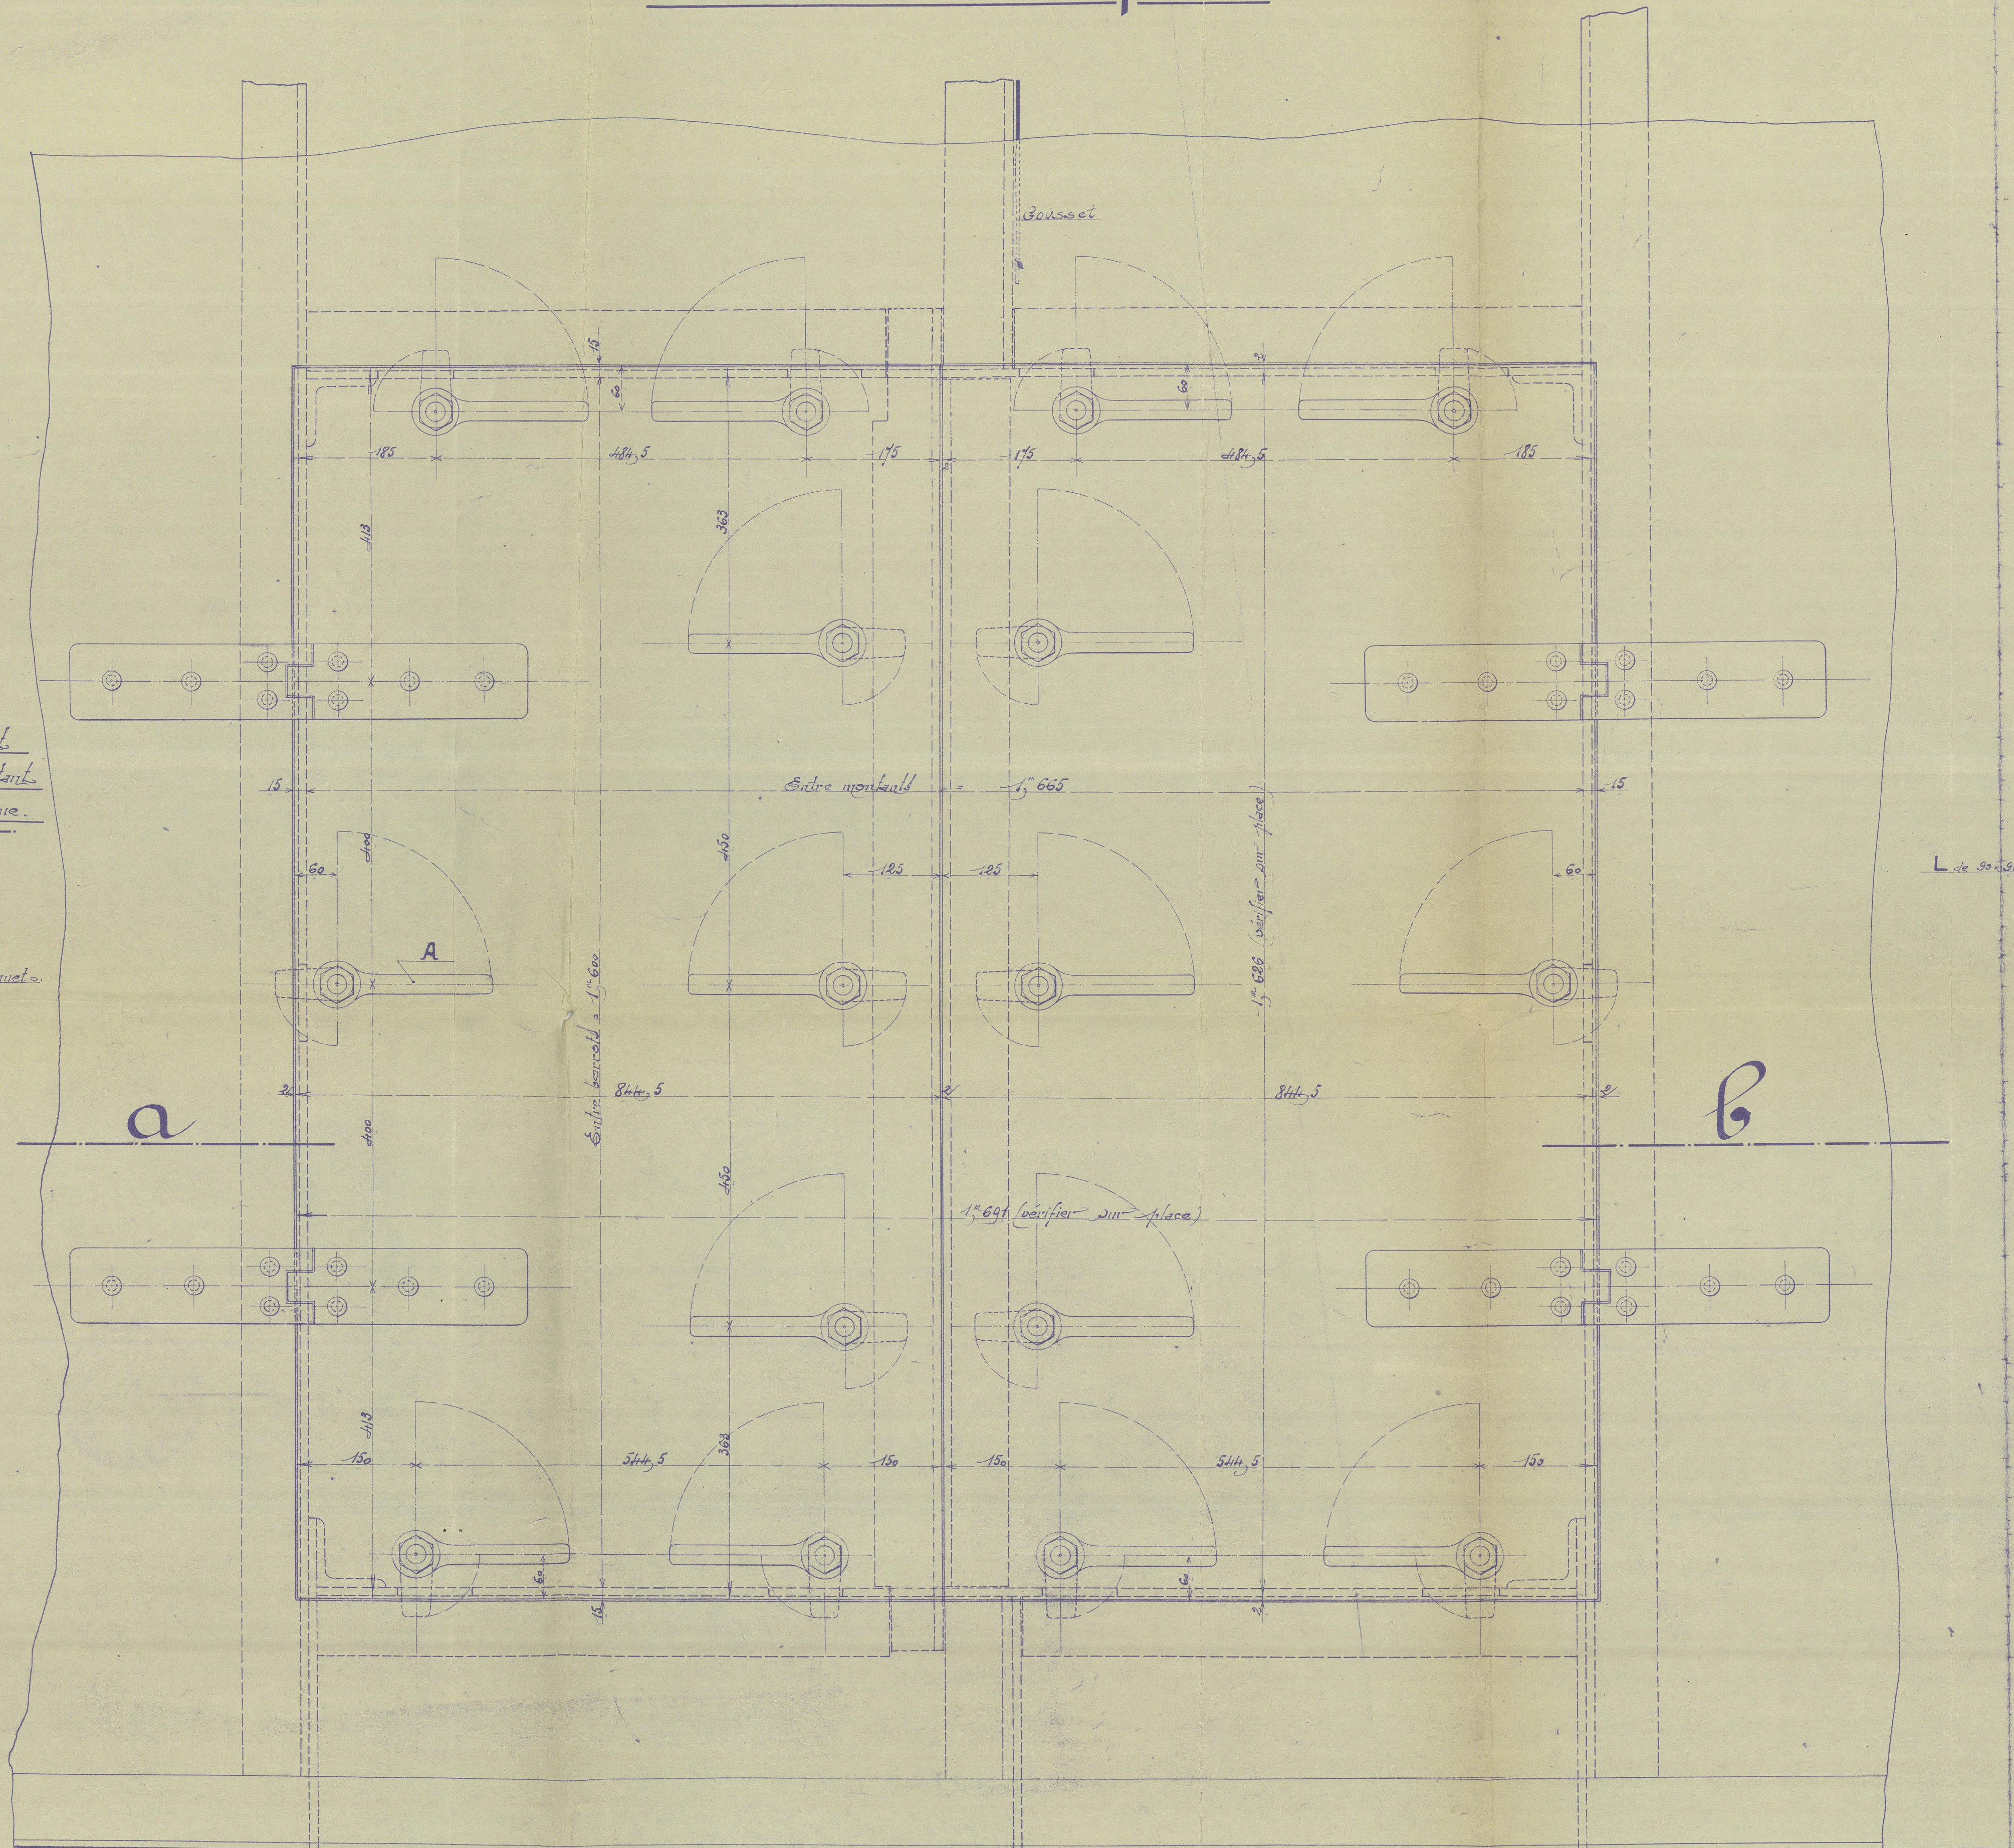

Ensemble de la porte



Coupe suivant a.b

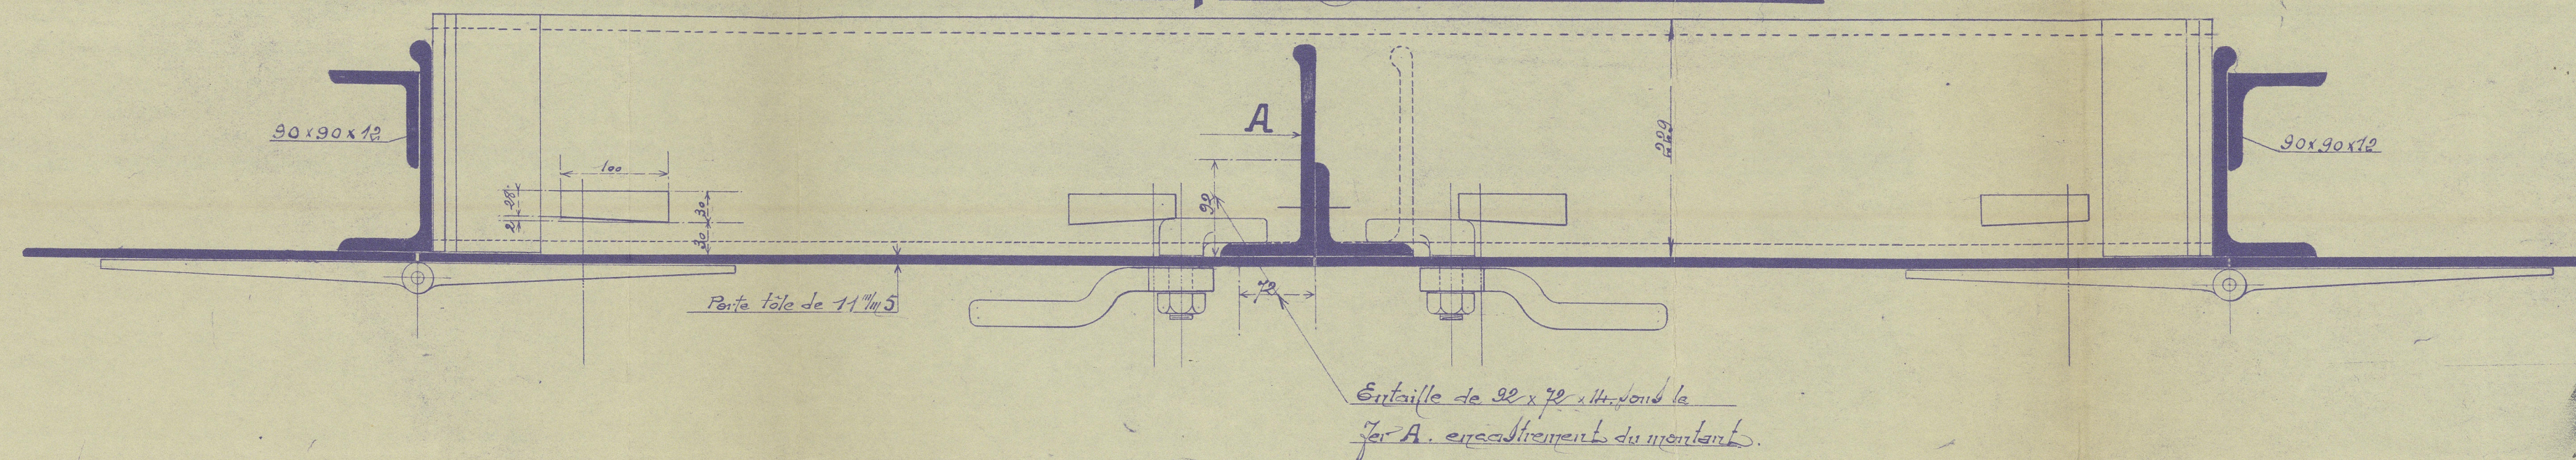

Muirton

Porte de la Niche



Ensemble et Détails

Echelles  $\frac{1}{50}$  et  $\frac{1}{20}$


Détail du montant démontable

Côté haut


Côté bas

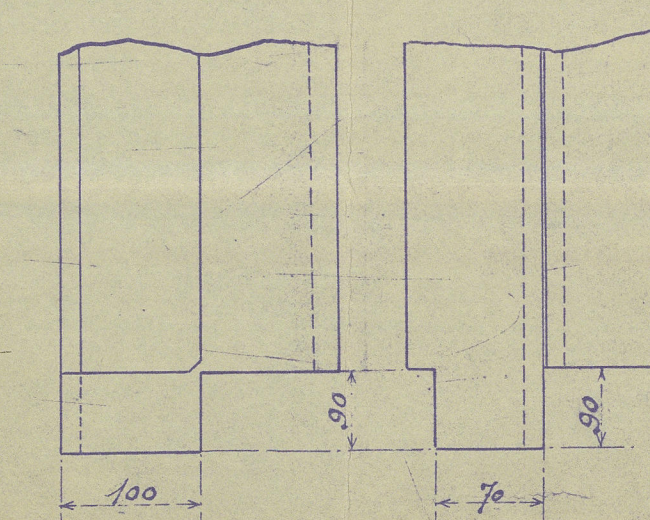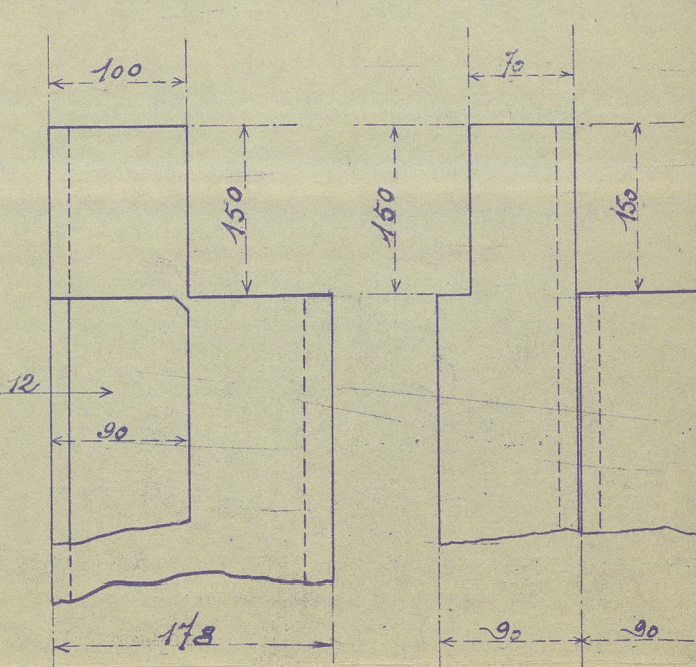

Détails des Loquets

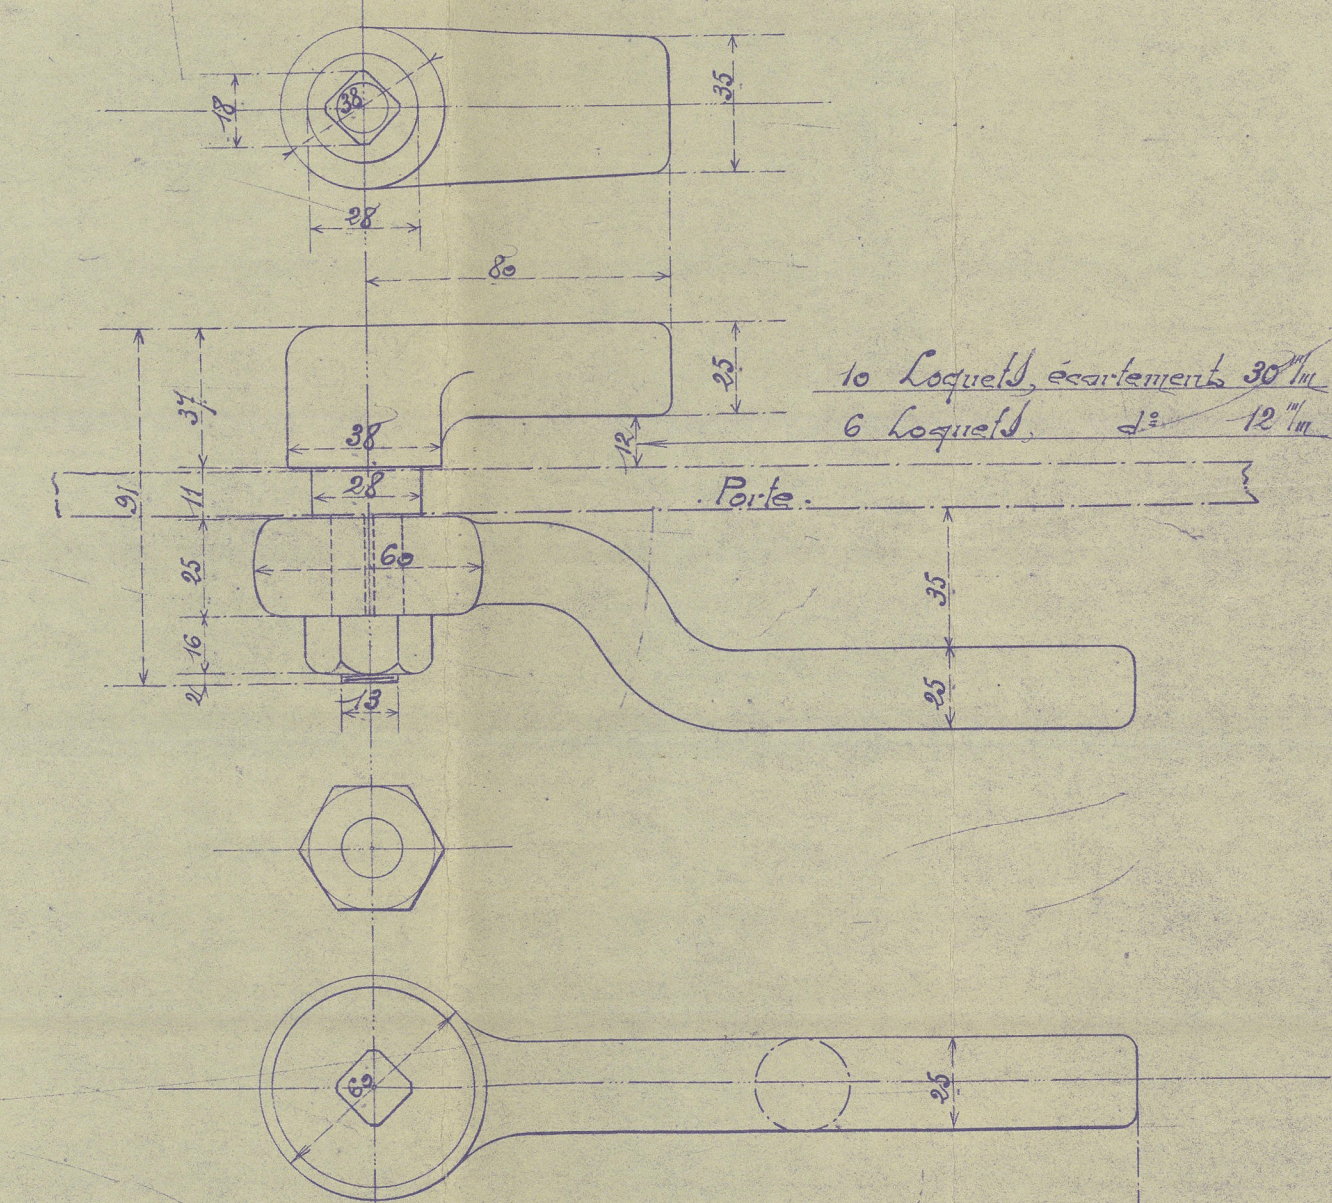

Détail des 4 Charnières

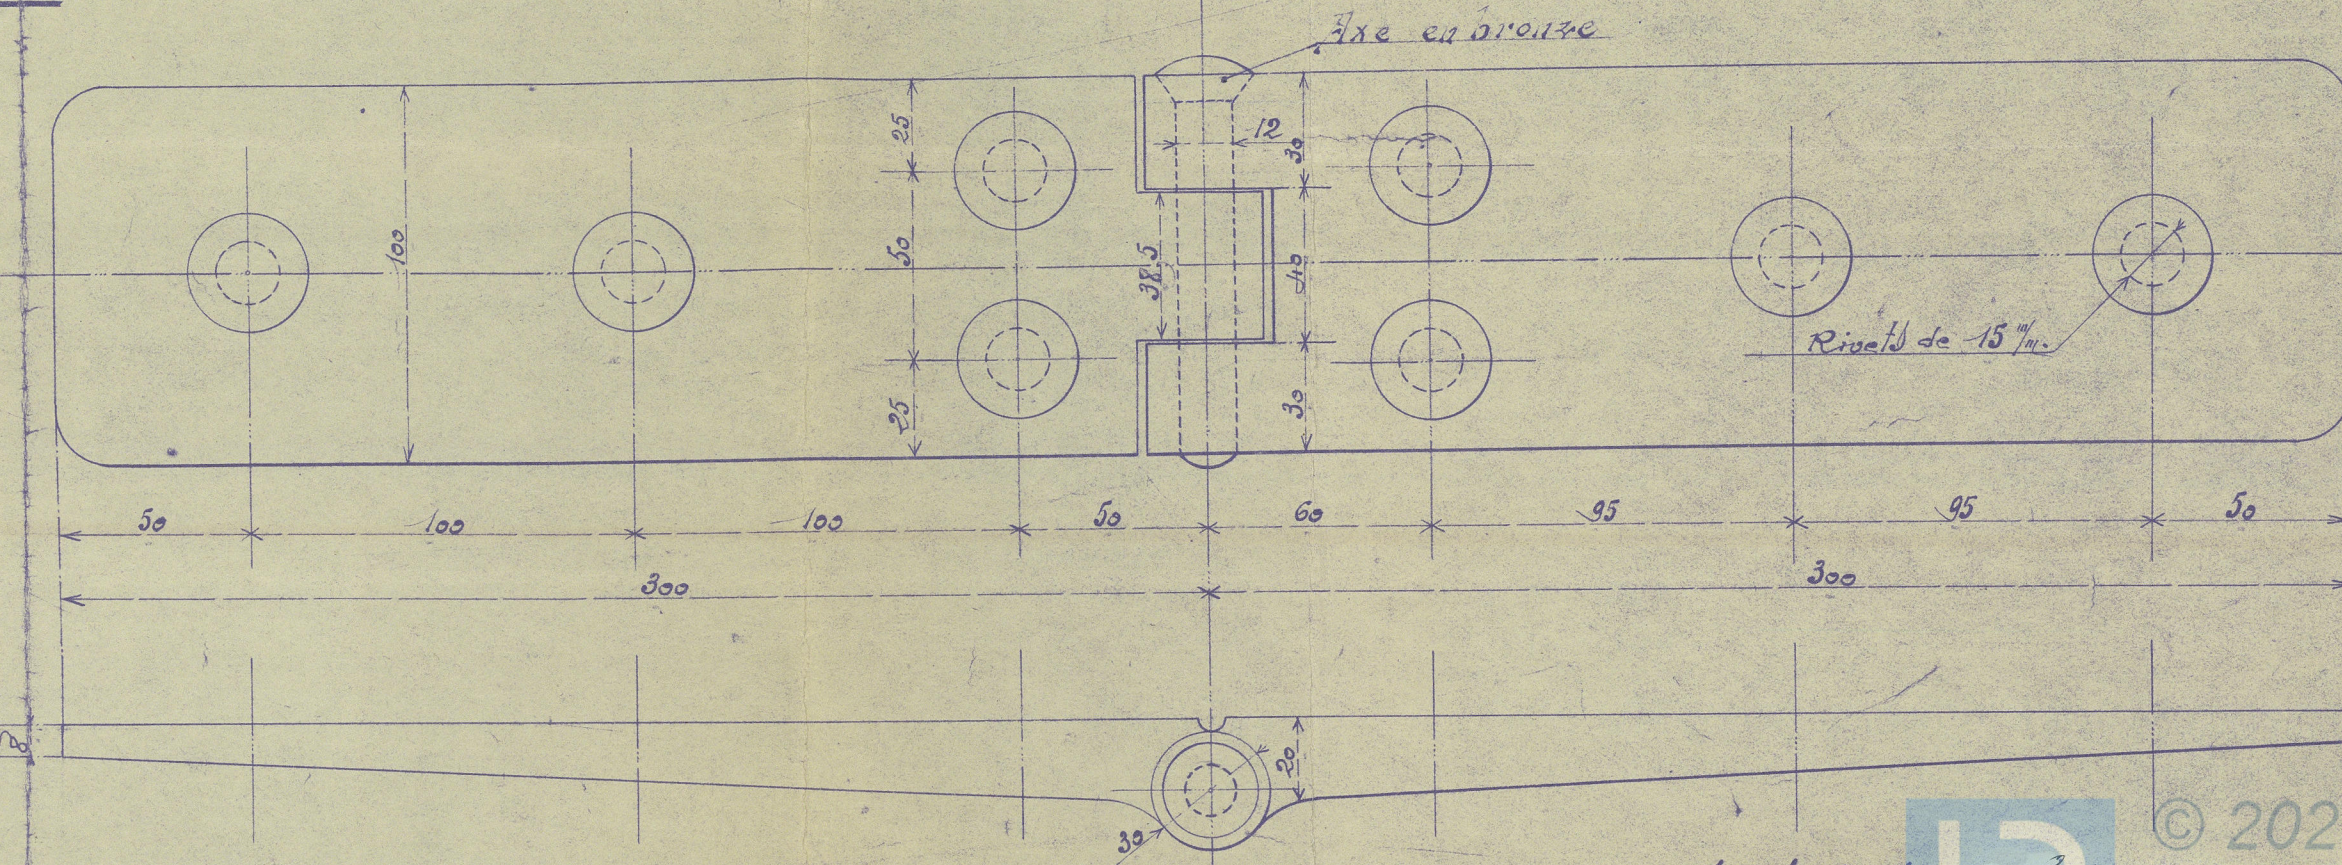



Proposed Opening  
in  
Bridge Room Bulkhead.  
S.S. "Minton".

Msl 7761



18.9.31.



© 2020

Lloyd's Register  
Foundation

00114-001121-0001





— Mairton —

— Porte de la niche —



© 2020

Lloyd's Register  
Foundation

007714-007721-0007