




M.S. "VAN GELDER"

SCHAAL 1:50


SCHAAL 1:20.

Verified copies of approved plans.
See letter 26/7/46.

HOOFDAFMETINGEN.			
LENGTE	TUSSEN DE L.L.	40 METER	= 131'-2 3/4"
BREEDTE	OP GROOTSPANT	8 "	= 26'-3"
HOLTE	IN DE ZIJDE	3 "	= 9'-10 1/2"
UITRUSTING.			
2 BOEGANKERS	GEZAMENLIJK GEW.	1020 K.G.	
1 STROOMANKER		130 "	
1 WERP		85 "	
250 METER	KETTING	26 m.m.	
1 HENN.TROS 171 & 1 VAN 127 OMY.	ELK	135 METER	

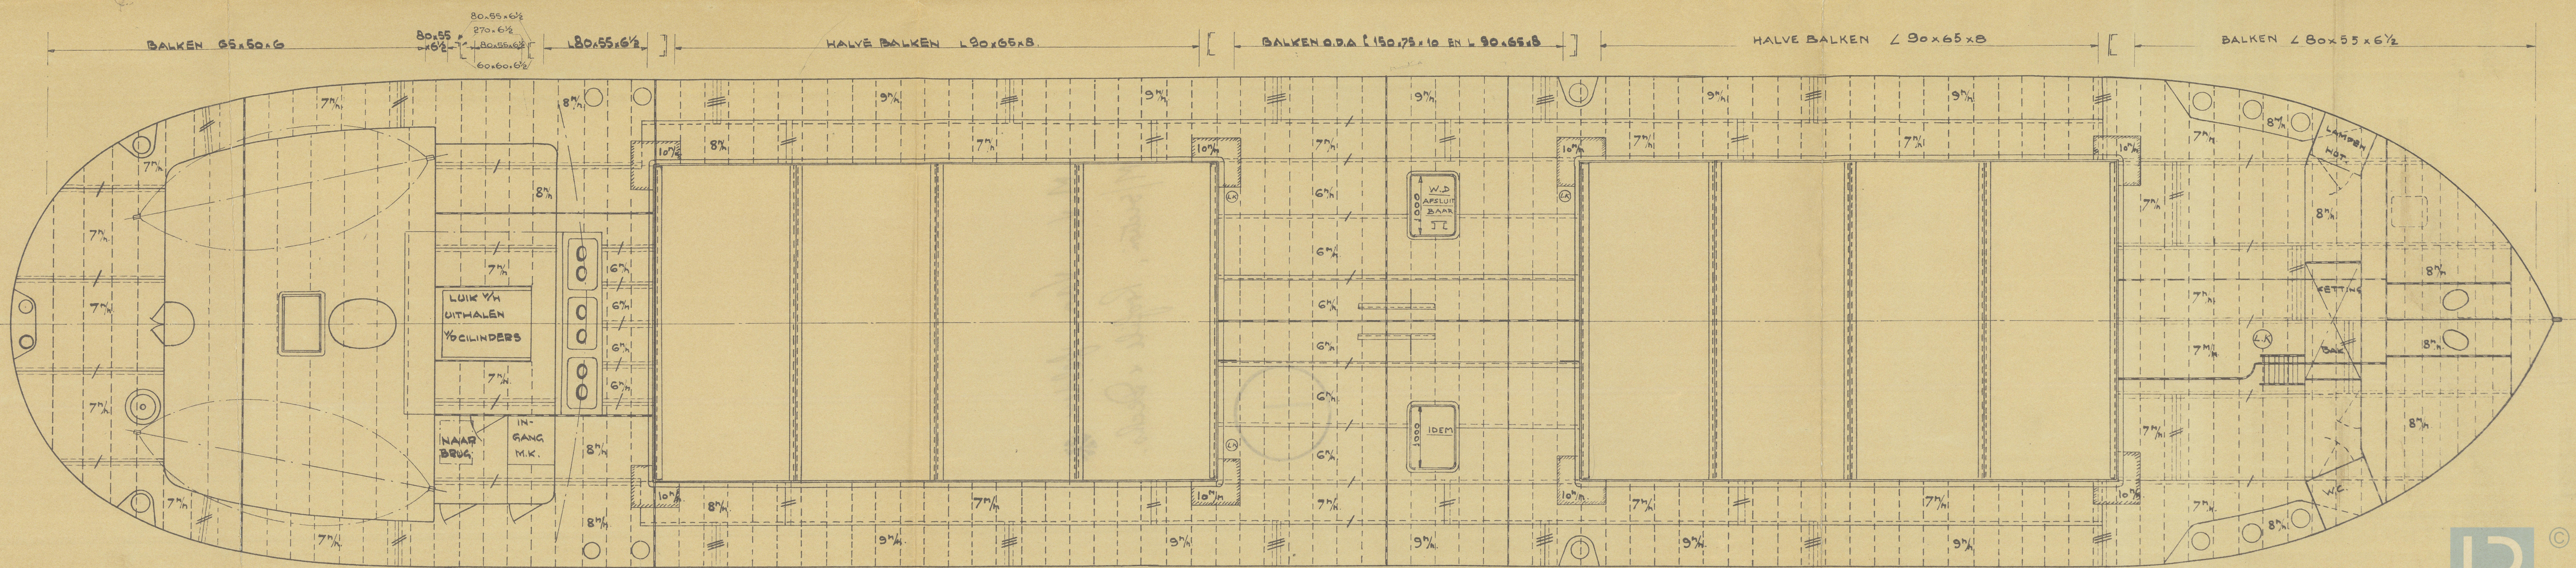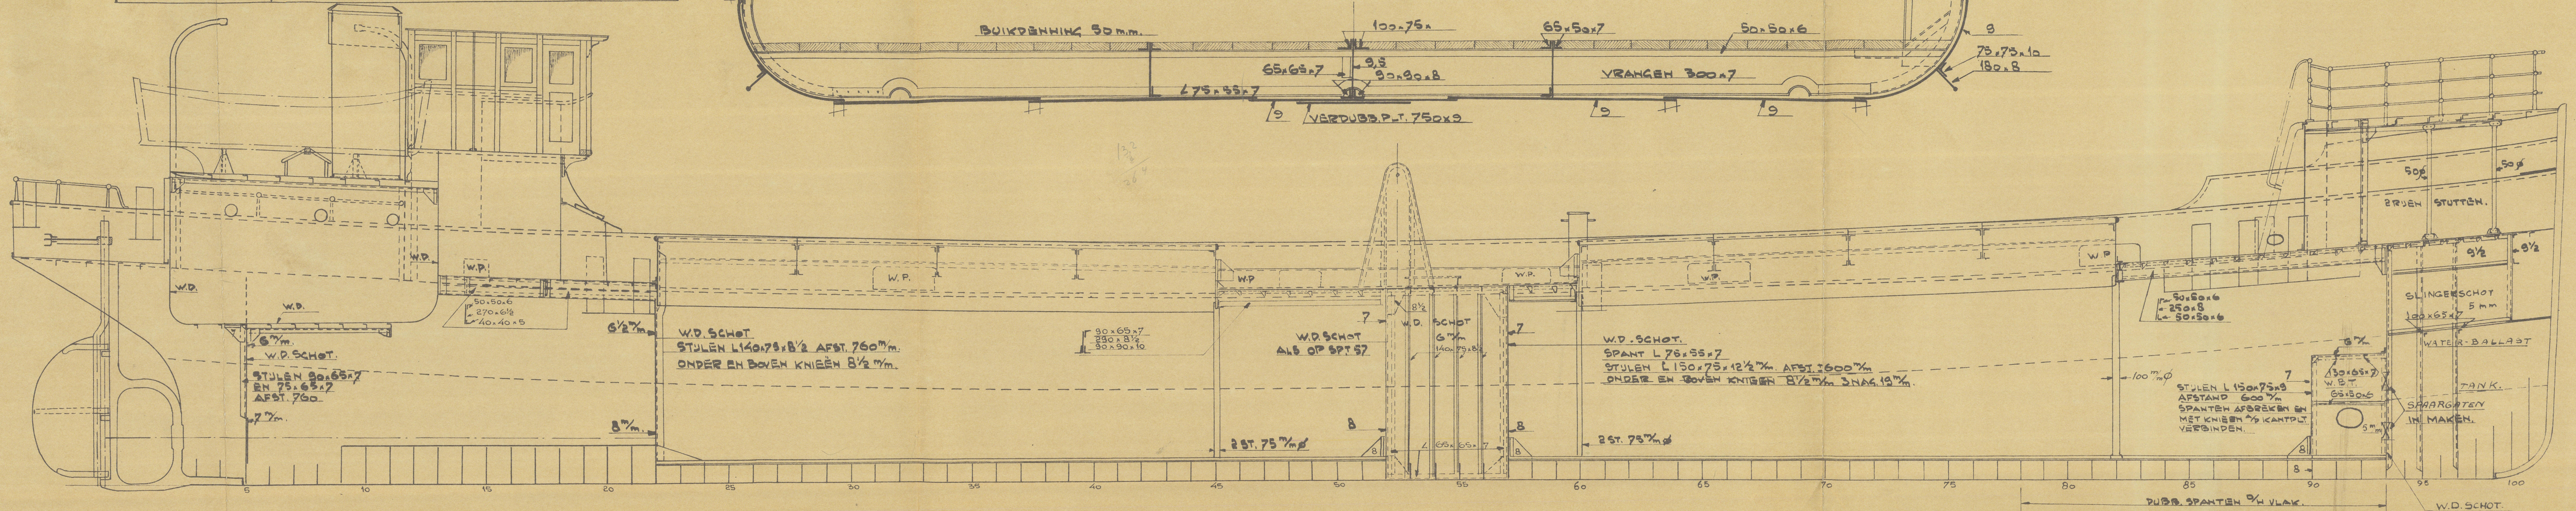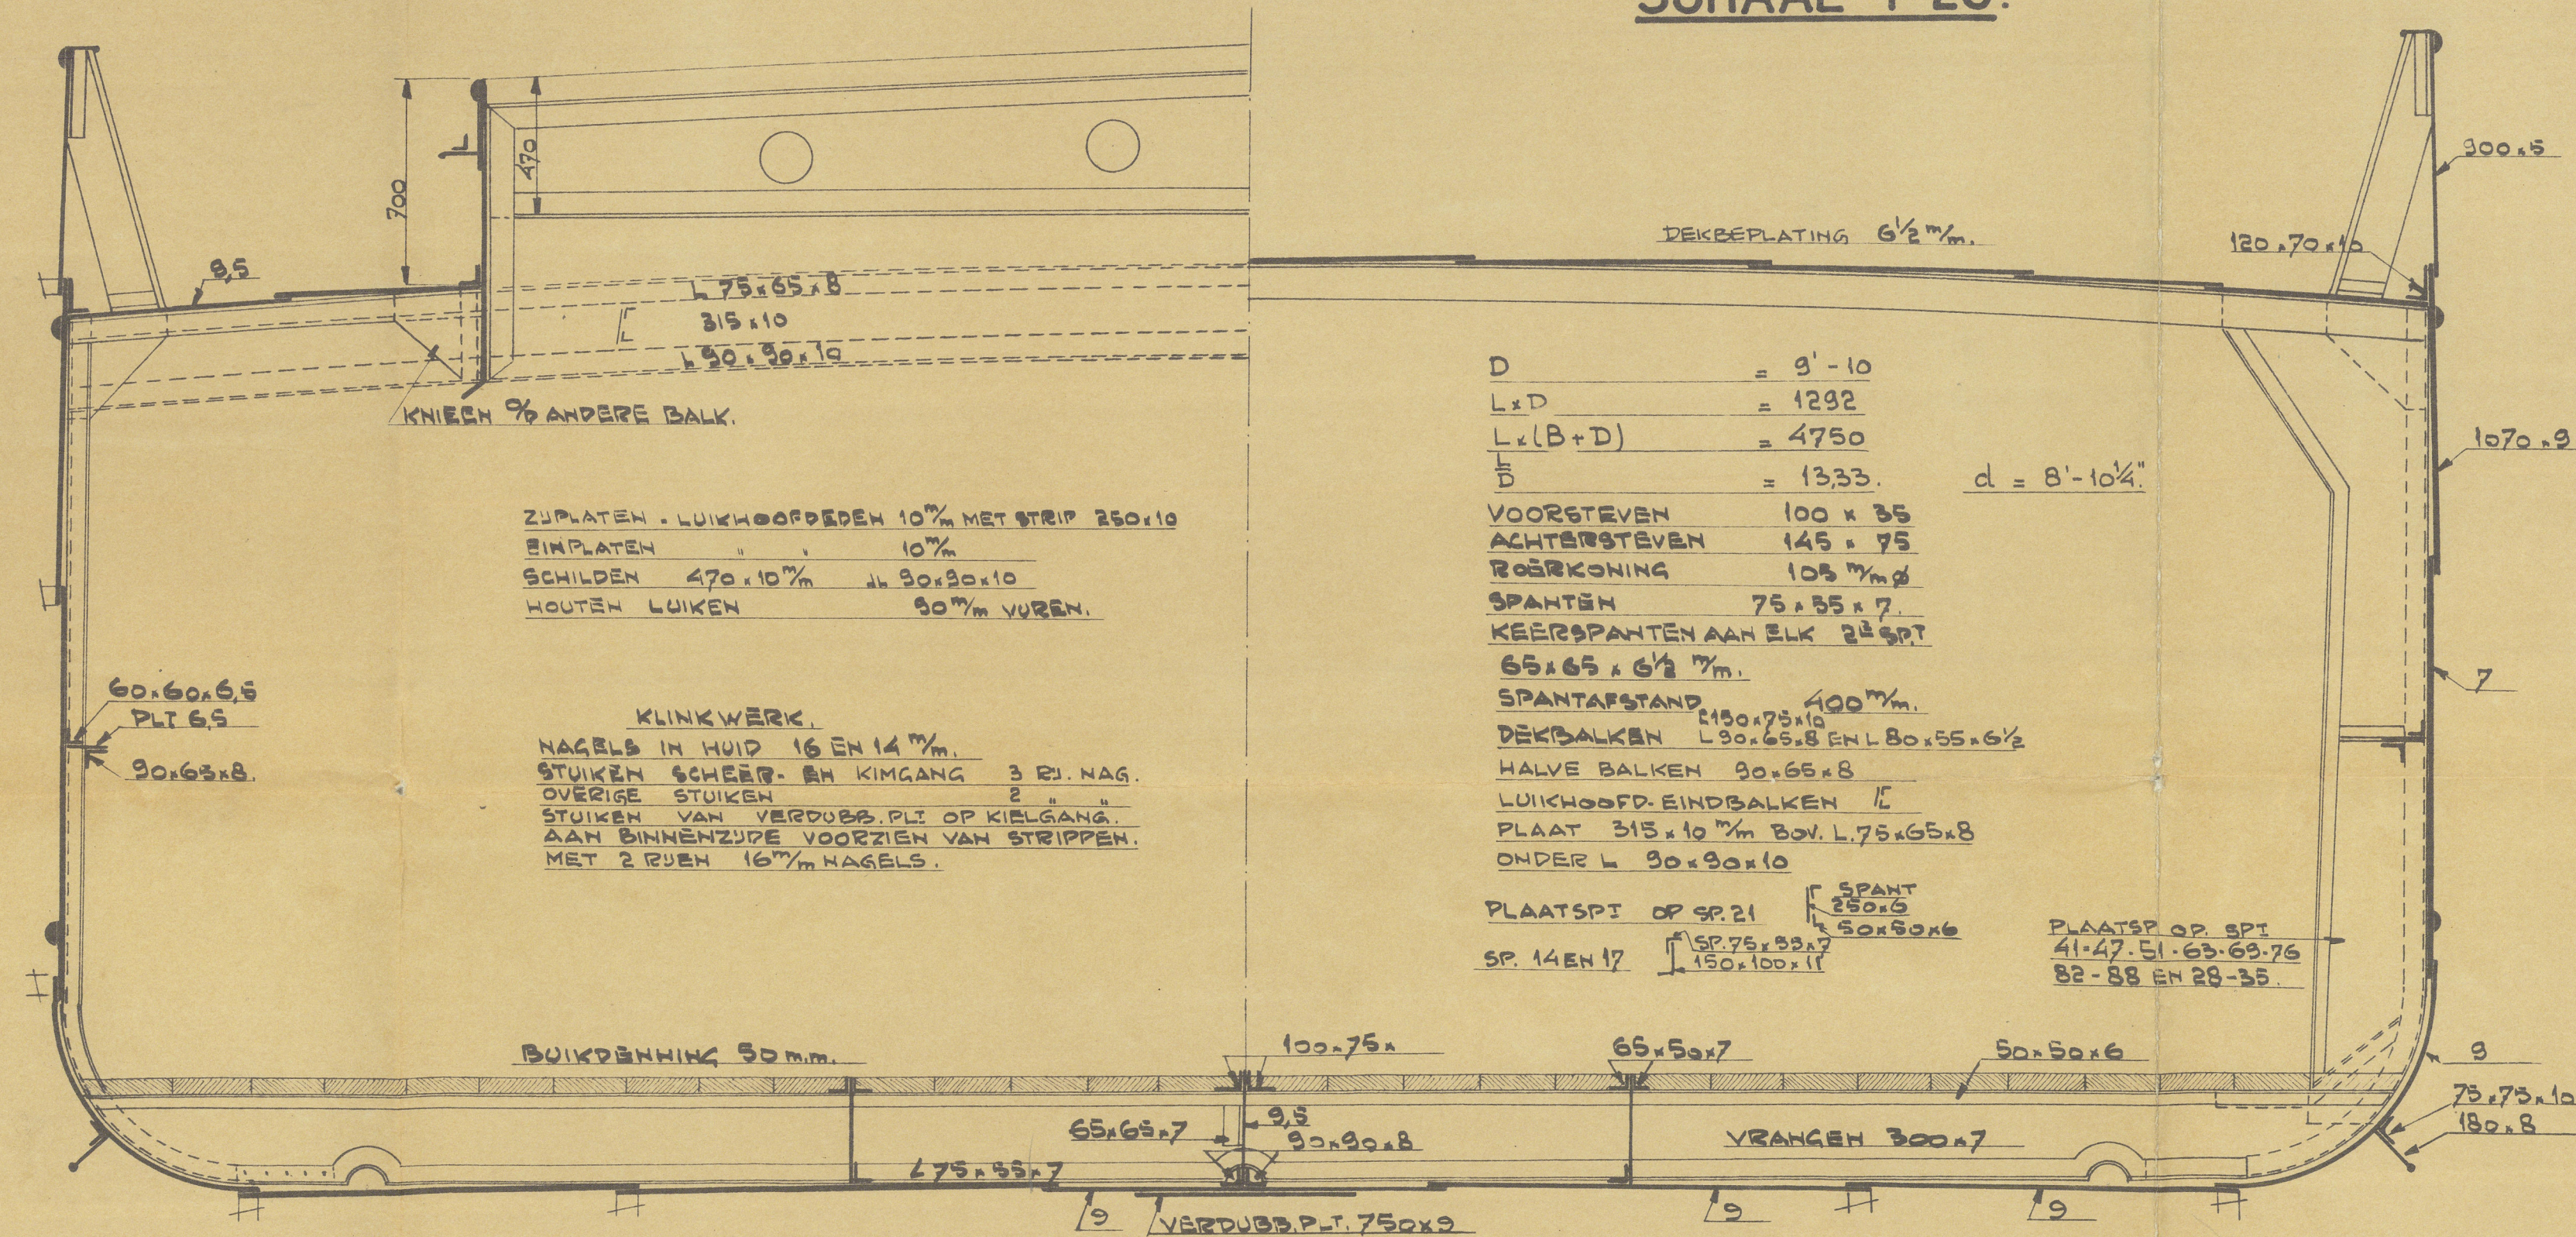

M. J. Van Gelder *
M/Section, Profile & Decks.

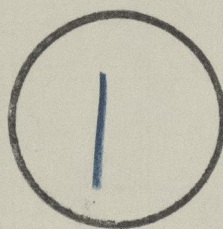

© 2020

Lloyd's Register
Foundation

007958-007966-0286