
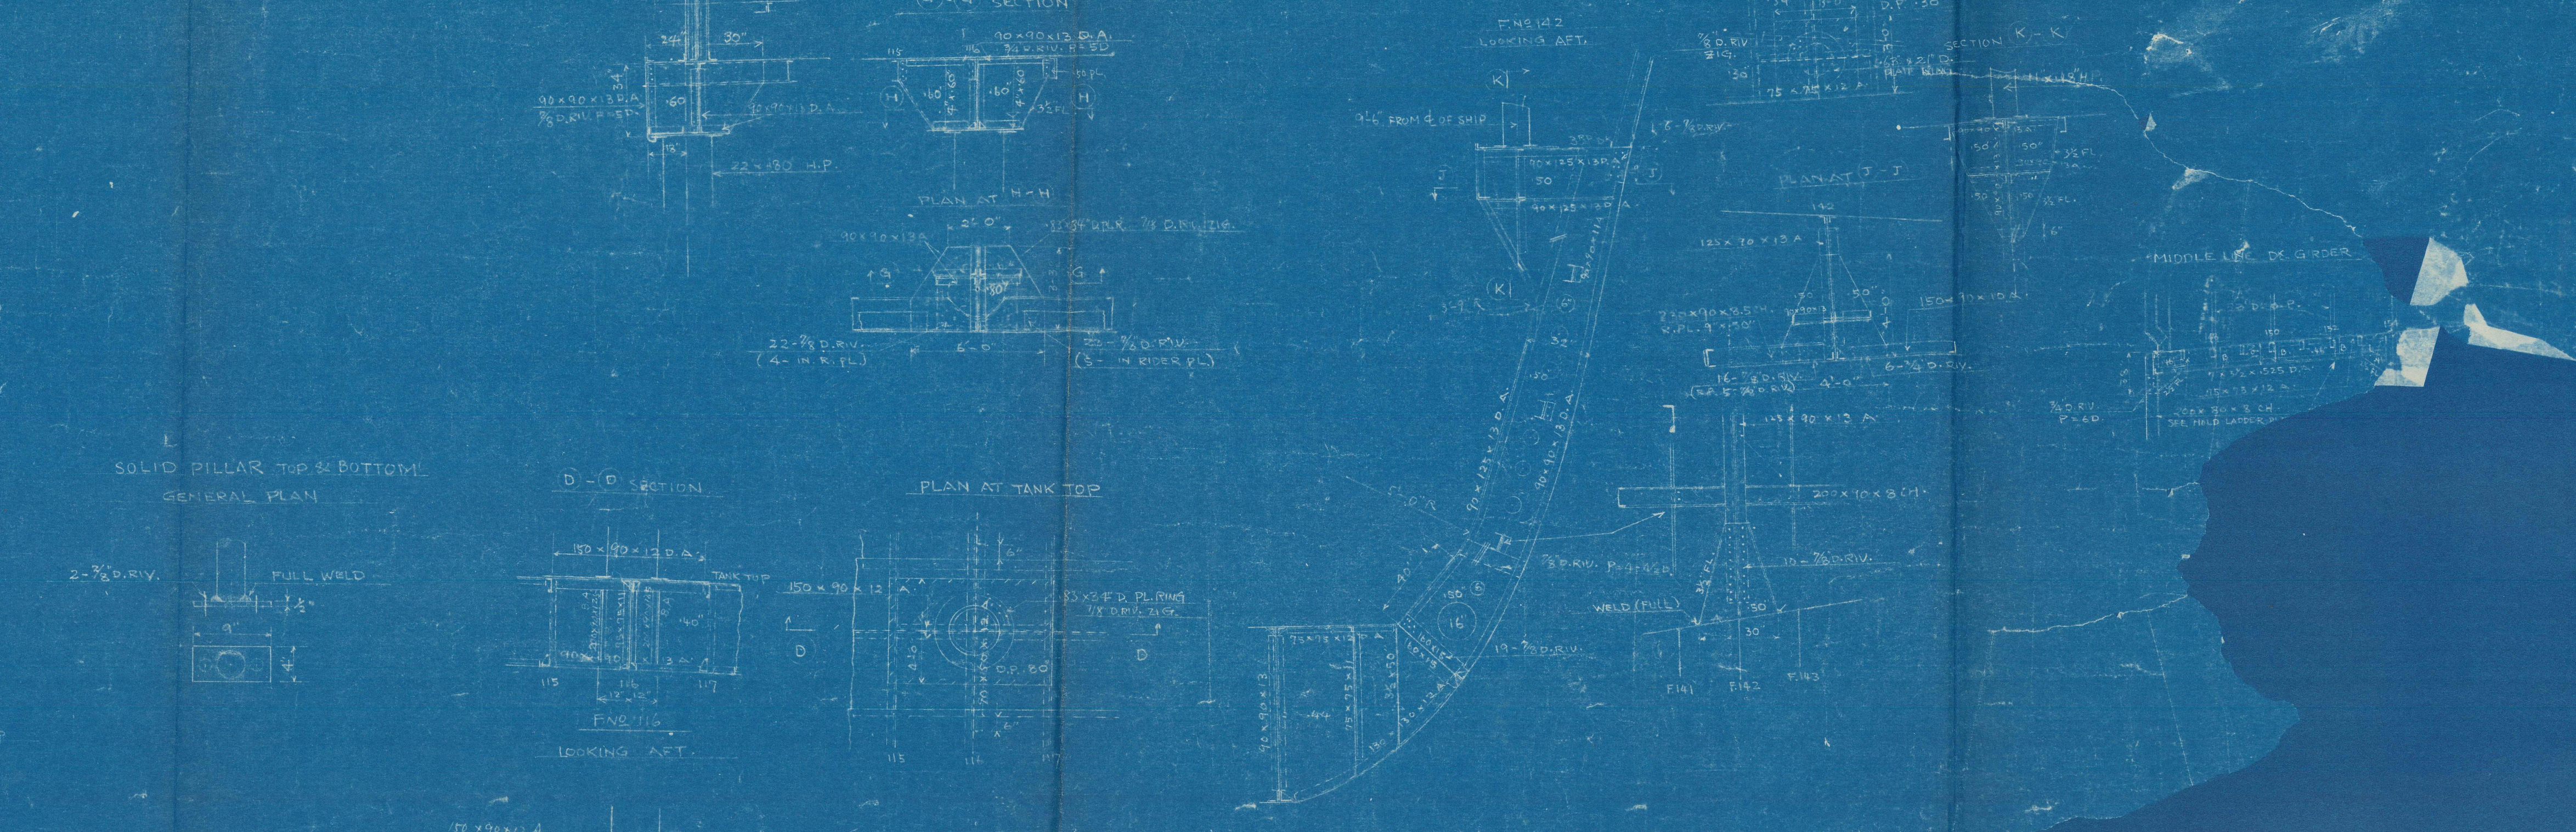
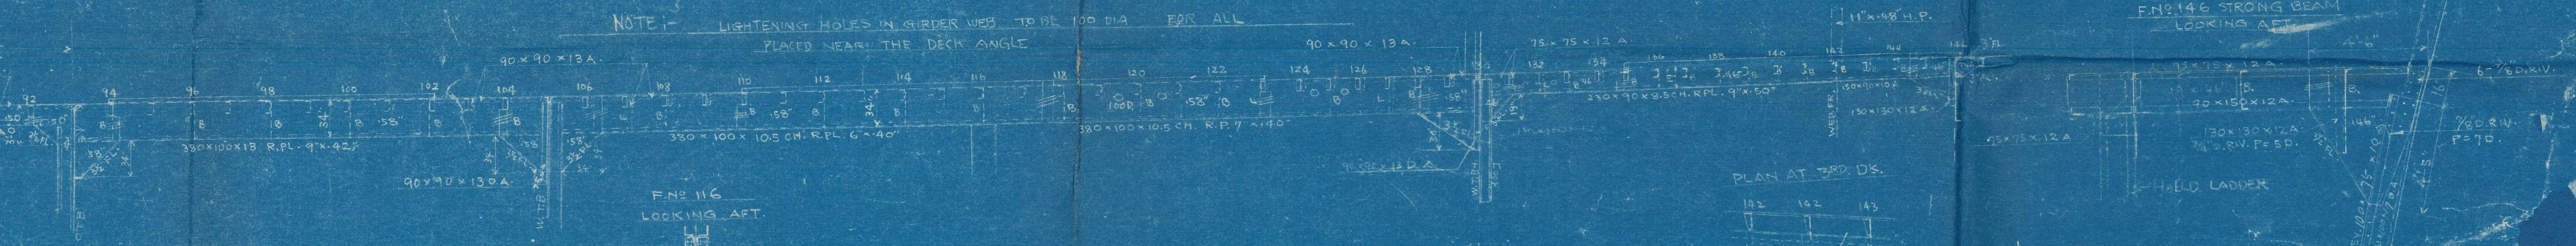


RIVETING NOTE

CONNECTING ANG. OF DS TO GIRDER (BOTH PLANS) 50.
 FACE BAR TO WEB PLATE 10.
 RIVETING TO GIRDER TO ST. PLATE 40.
 FACE BAR TO GIRDER PLATE, ROLL PLATE HEADS TO GIRDER (BOTH PLANS) 50.
 MATCH CORNING ANG. (BOTH PLANS) 50.
 CORNING OF GIRDER PLATE HEADS AT GIRDER (BOTH PLANS) 50.
 RIVETING PLATE 50.
 RIVET PLATE AT TOP & HEAD OF GIRDER (BOTH PLANS) 40.

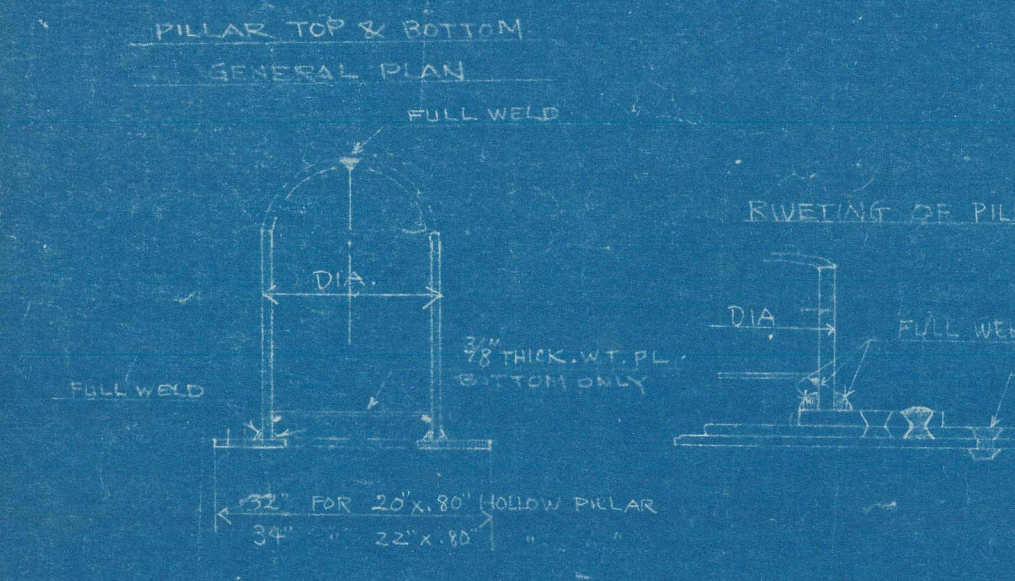

SHIP 215-6
 香港
 第三甲板構造
 設計
 出圖

M.S. Kagu Maru
Kobe Reft 9660
(3rd Deck)



SN 215-6

香 椎 丸

香 次 丸

第三甲板構造

昭和十八年四月

株式會社

神戶造船所造船部

設計係

廣宮 英樹 爲司

昭和

國產商號

出圖番號



© 2020

Lloyd's Register
Foundation