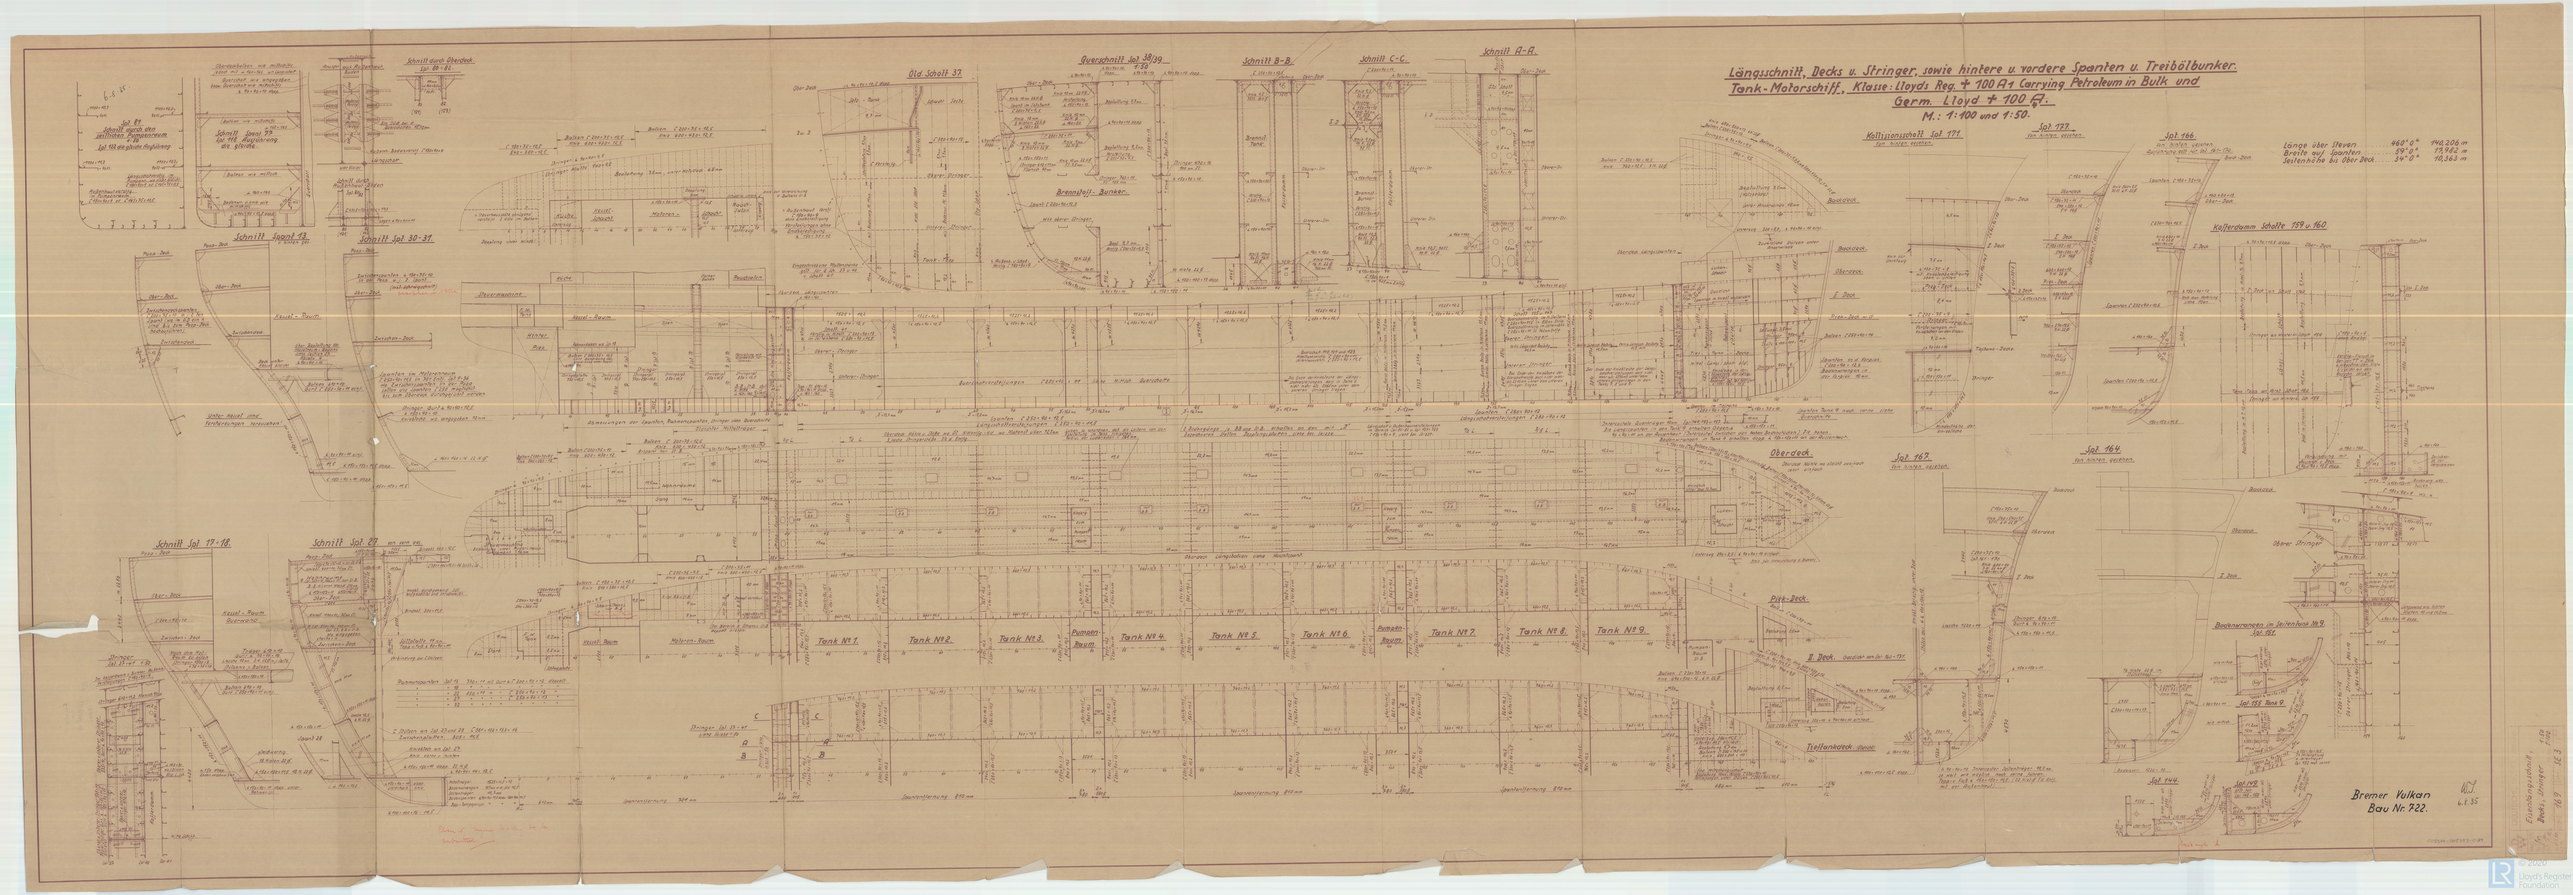
Längsschnitt, Decks u. Stringer, sowie hintere u. vordere Spanten u. Treiböl-bunker.
Tank-Motorschiff., Klasse: Lloyds Reg. + 100 A1 Carrying Petroleum in Bulk und
Germ. Lloyd + 100 Gf.
M.: 1:100 und 1:50.
Länge über Steven 460'0" 140,206 m
Breite auf Spanten 59'0" 17,982 m
Seitenhöhe bis über Deck 34'0" 10,363 m
Schnitt durch Oberdeck
Schnitt Spant 43
Schnitt Spant 30-31
Schnitt Spt 17-18
Schnitt Spt 27
Old Schott 37
Querschnitt Spt 38/39
Schnitt B-B
Schnitt C-C
Schnitt A-A
Brennstoff-Bunker
Kollisionsschott Spt 171
Spt 177
Spt 166
Spt 167
Spt 164
Kofferdamm Schotte 159 u 160
Oberdeck
Pilot-Deck
II. Deck
Tiefladedeck
Tank Nº 1
Tank Nº 2
Tank Nº 3
Pumpen-Raum
Tank Nº 4
Tank Nº 5
Tank Nº 6
Pumpen-Raum
Tank Nº 7
Tank Nº 8
Tank Nº 9
Bremer Vulkan
Bau Nr. 722.

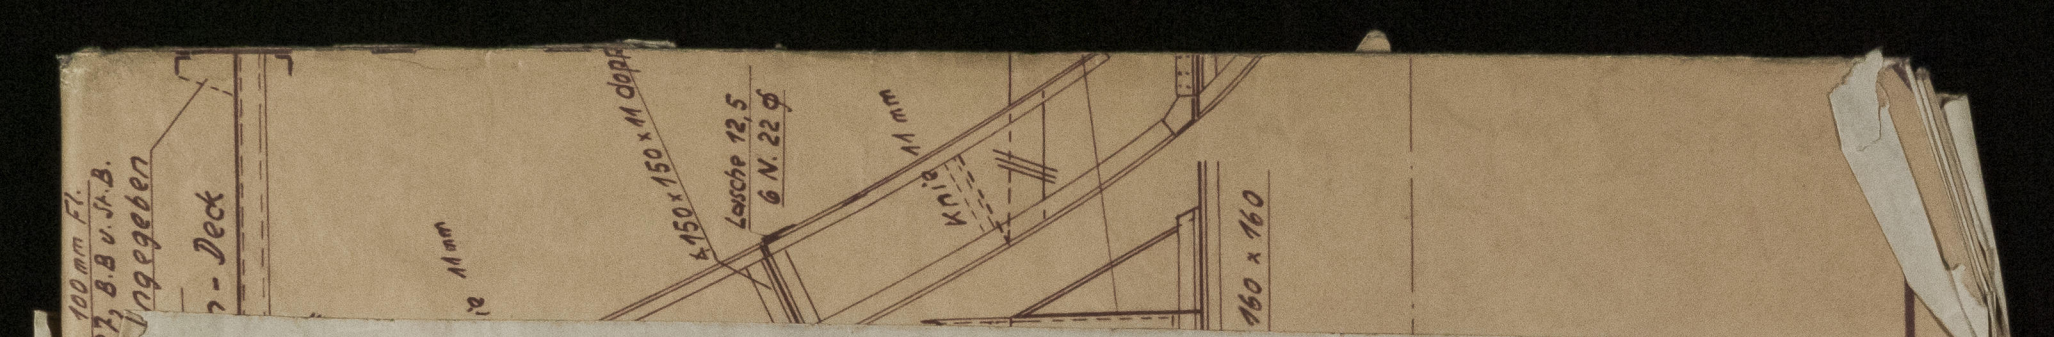

"Solaea"
Ex
"TARON." *
169
722 "TORNUS."

Hamburg Report Nr. 21939

Profile etc. -
Deutsche Werft's Nr. 169
Bremer Vulkan's Nr. 722.
Ham. letter 29/7/35.

© 2020
Lloyd's Register Foundation
008344 - 008353-0219