




PRESJEK A-A

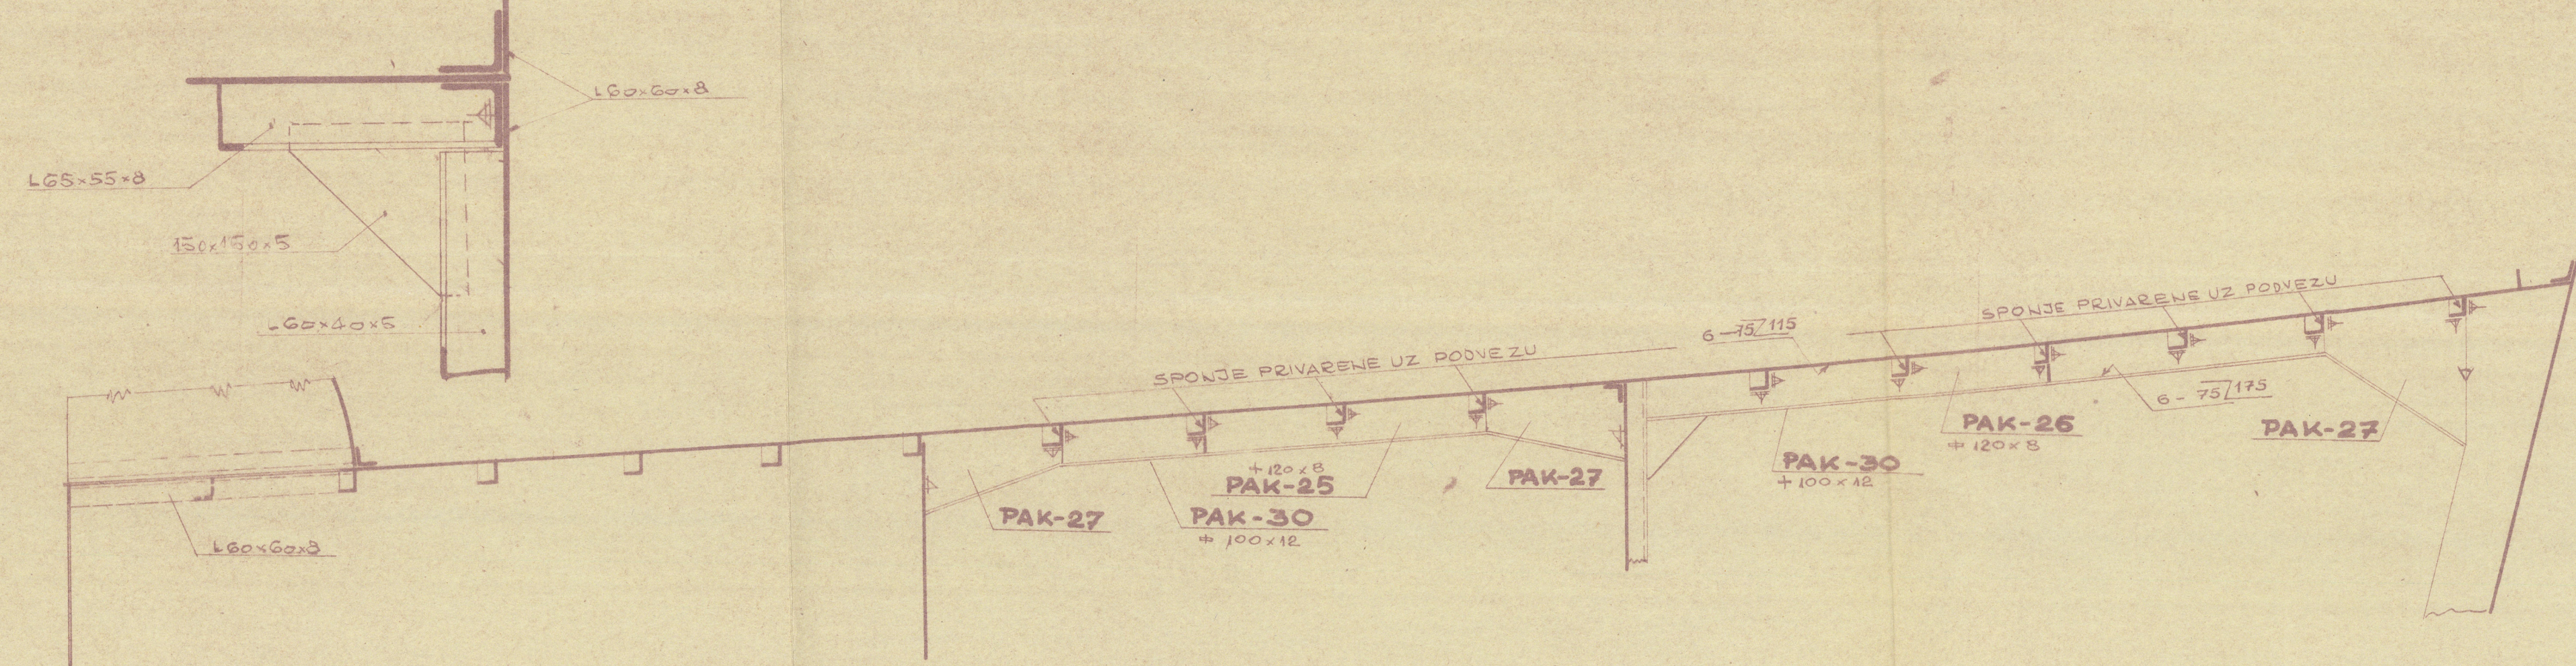

PRESJEK B-B

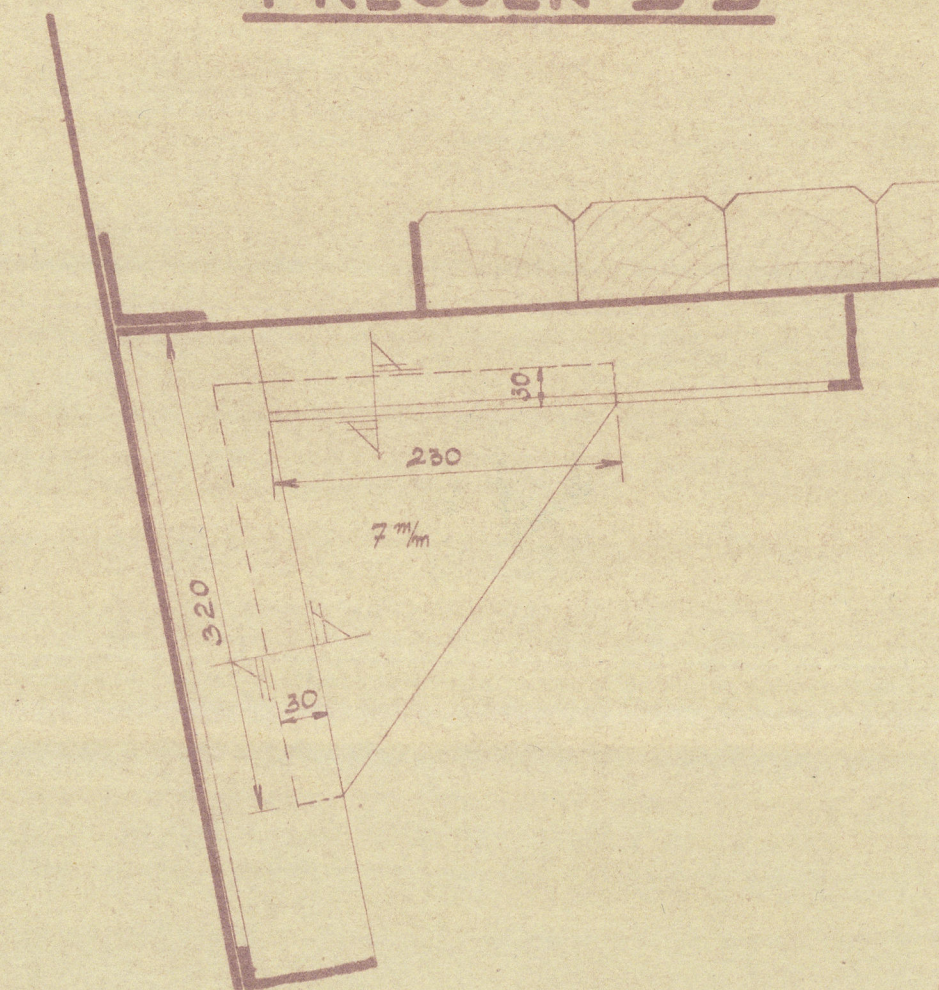

ODOBRENO
Po
LLOYD REGISTRU
DOPIS BR. 12108/1953
GENOVA

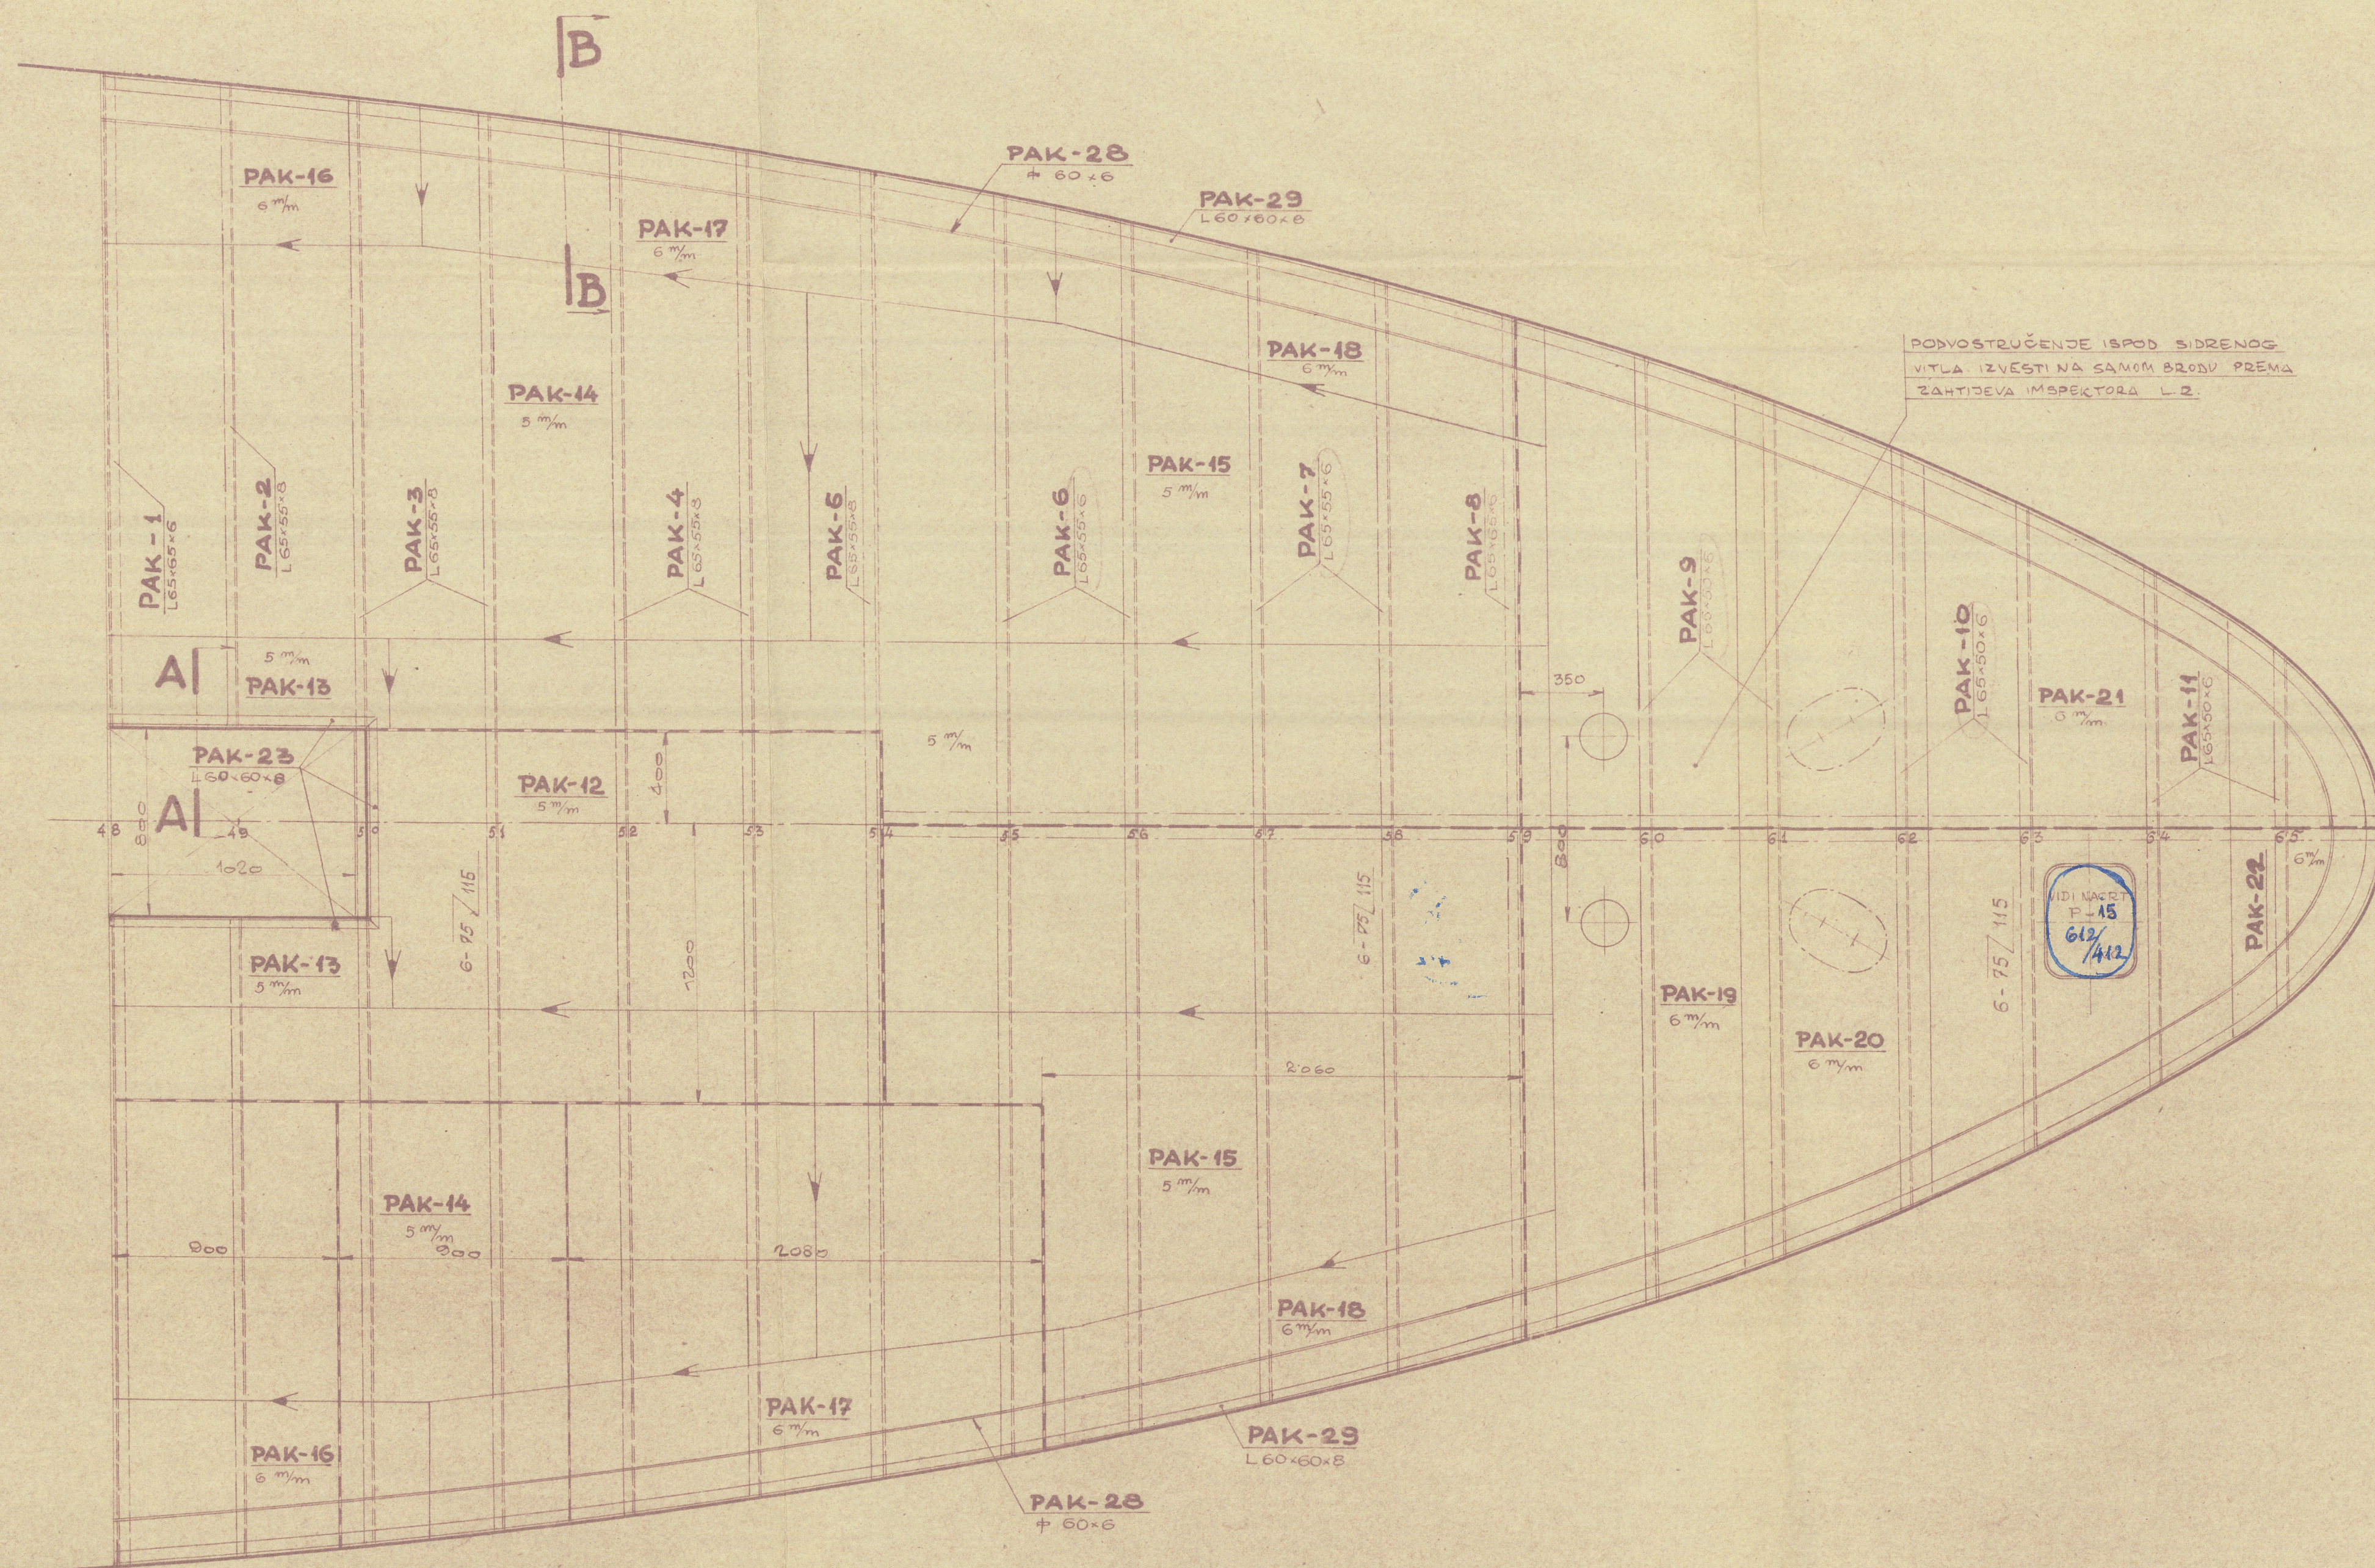

PAK	Rad. br.	1	2700	120	8	0,41	64	25,21
PAK-25	31	1	1700	120	8	0,26	64	16,64
PAK-27	27	1	1200	550	8	0,66	64	42,14
PAK-22	14	1	2400	700	6	1,68	48	80,64
PAK-21	15	1	3200	1300	6	4,16	48	199,68
PAK-20	1	1	3850	800	6	3,08	48	147,84
PAK-18	34	1	4400	800	6	3,52	48	168,96
PAK-17	2	2	2350	550	6	1,24	48	59,52
PAK-16	14	2	2850	600	6	1,71	48	82,08
PAK-15	8	2	2700	750	6	2,03	48	97,44
PAK-14	2	2	3150	1500	5	4,72	40	188,80
PAK-13	1	2	3000	1700	5	5,10	40	204,00
PAK-12	8	1	1200	800	5	0,96	40	38,40
PAK-11	8	1	5000	1600	5	8,00	40	320,00

OPASKA: U NACRTU SPECIFIK. BROJ DUŽINA ŠIRINA DEBLJINA m² UKUPNO
OZNAKA KOM. DIMENZIJE U m² TEŽINA UKg

LIMOMI

SPOONER'S									
LONDON.									
<div>3</div>									

OPASKA: U NACRTU U SPECIFIK. BROJ DUŽINA DIMENZIJE TEŽINA UKg
OZNAKA KOM. U m² METRI TEŽINA U

PROFILI

CENTRALNI BIRO ZA PROJEKTOVANJE

KONSTRUIRAO: 10. VI. 1953. IME: M. B. KARLOVAC
CRTAO: 1953. IME: J. KARLOVAC
PREGLEDAO: IME: J. KARLOVAC
ODOBRILO: IME: J. KARLOVAC

BROJ OBJEKTA: P-03
BROJ PROJEKTA: 337
BROJ NACRTA: B-6

IZMJENE U NACRTU: 120 1:5
MJEŠTO: 120 1:5
BROJ KOPJE: 120 1:5
KOPIRANJE: 120 1:5

PROJEKTOVANJE: PALUBA KAŠTELA
BROJ NACRTA: 337
BROJ KOPJE: 120 1:5
KOPIRANJE: 120 1:5