TIMONE PRINCIPALE

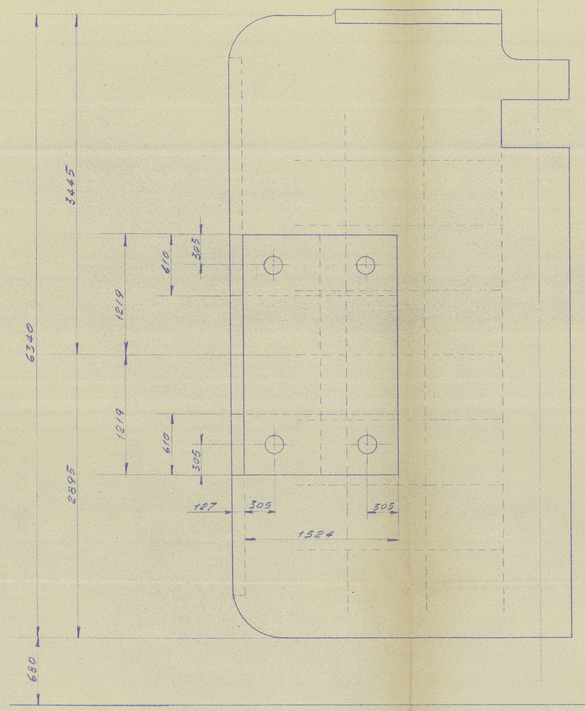

Scala 1:25

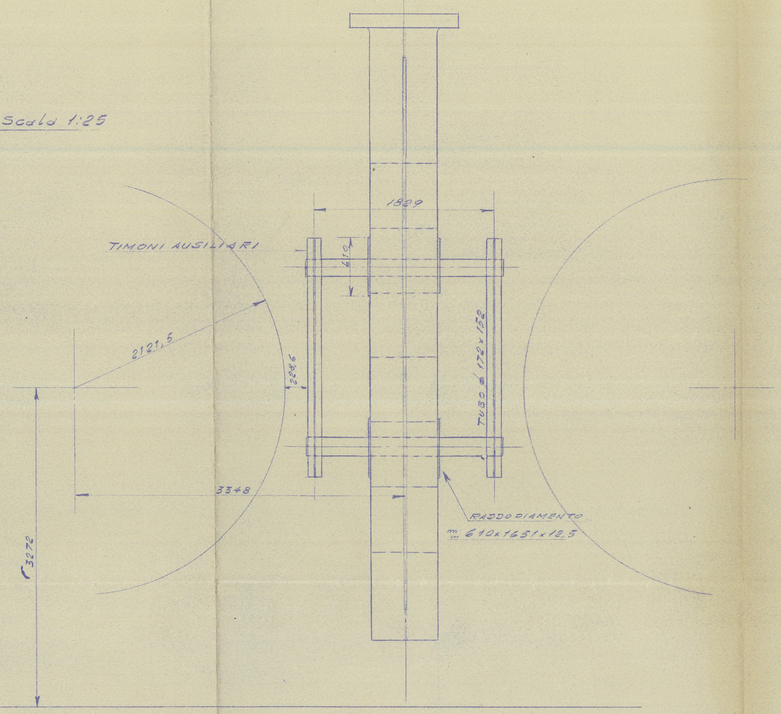

PARTICOLARE 1
Scala 1:1

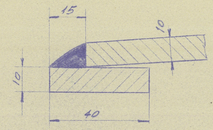

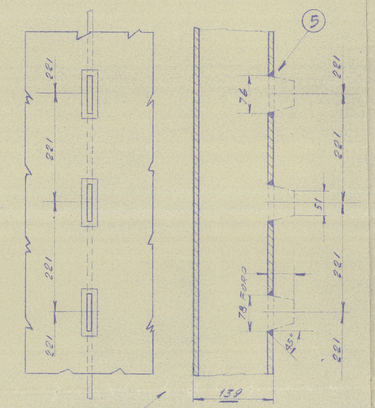

PARTICOLARE 3
Scala 1:5
ATTACCO E FONDO DEL DIAFRAMMA

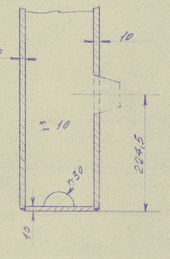

PARTICOLARE 5
Scala 1:1

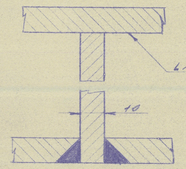

PARTICOLARE 2
Scala 1:1 PEZZI N: 4

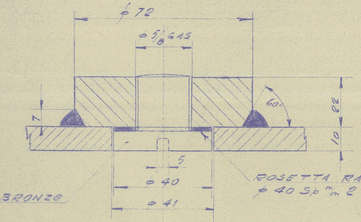

Rpt. No. ogen 17950.

LLOYD'S REGISTER OF SHIPPING
APPROVED
14/12/50
GENOA

M/c "GENEVE"

STRUTTURA DEI TIMONI AUSILIARI APPLICATI AL TIMONE PRINCIPALE

TO ACCOMPANY Genoa REPORT No. 17950
DATED Dec 1950

PROFILO TIMONI AUSILIARI

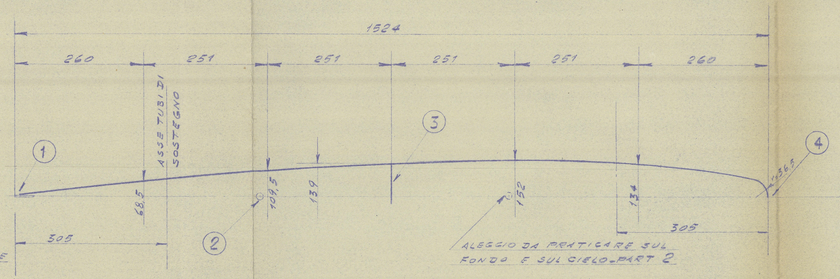

TIMONI AUSILIARI

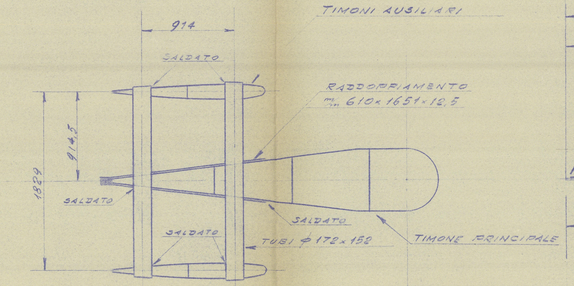

PARTICOLARE 4
Scala 1:1

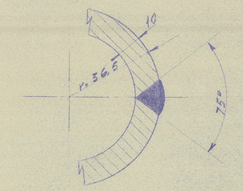

© 2020 Lloyd's Register Foundation