

Office

Doppelschrauben Motortankschiff.




Hauptdimensionen:

Länge in der Ladewasserlinie 75.70 m
Breite auf Spanten 10.00 "
Seitenhöhe mittschiffs 2.75 "
Tiefgang vollkommen ausgerüstet mit 500 T Ladung 1.90 "

Maßstab = 1:100

Klassifikation: British Lloyd's Register Klasse + 100 A.1. Donau
mit Eisversteifung.

GANZ
BUDAPEST

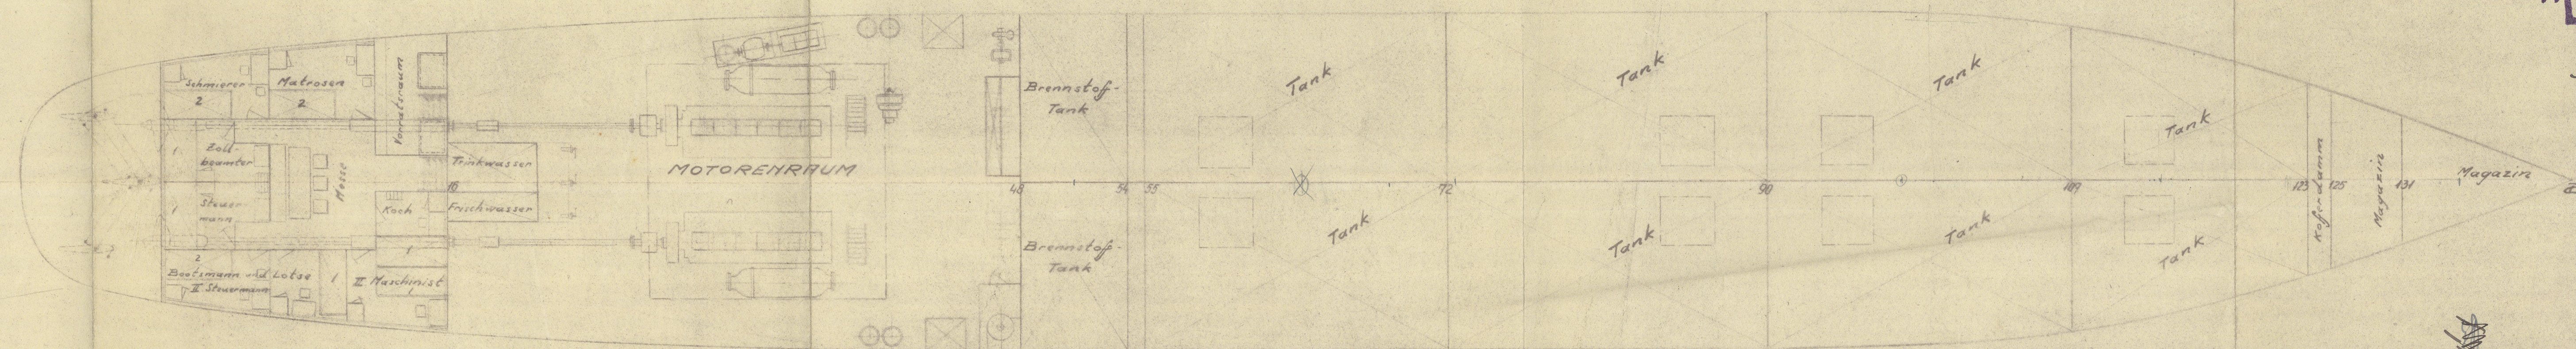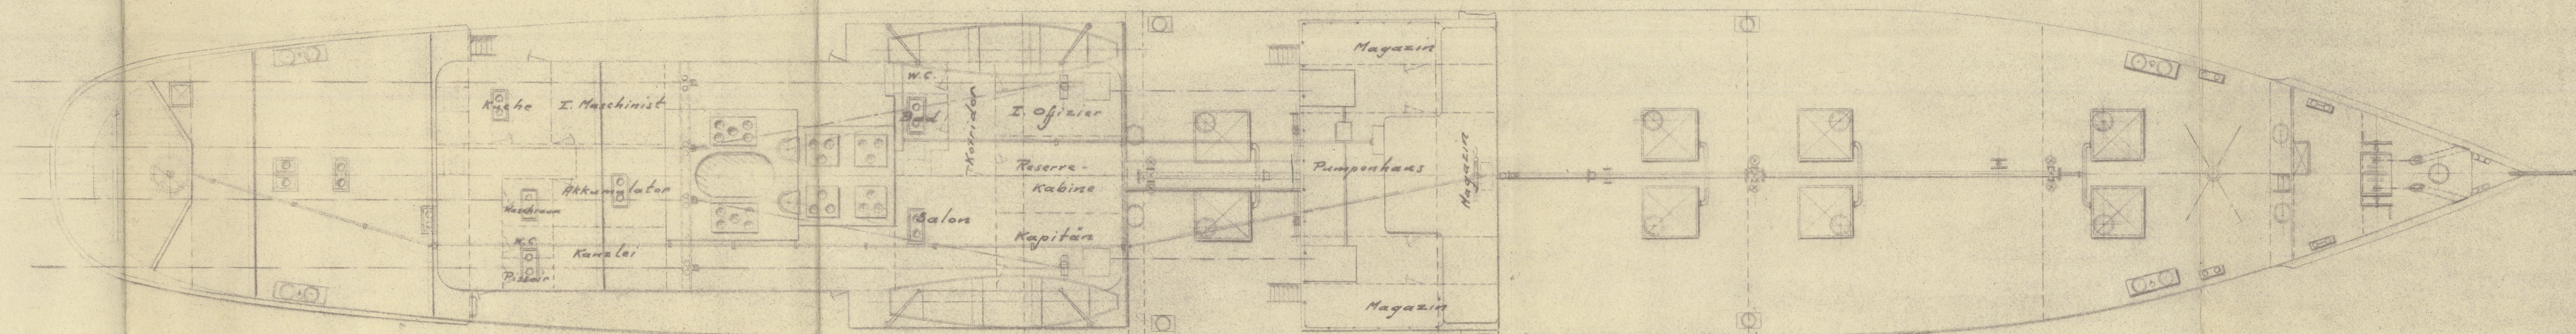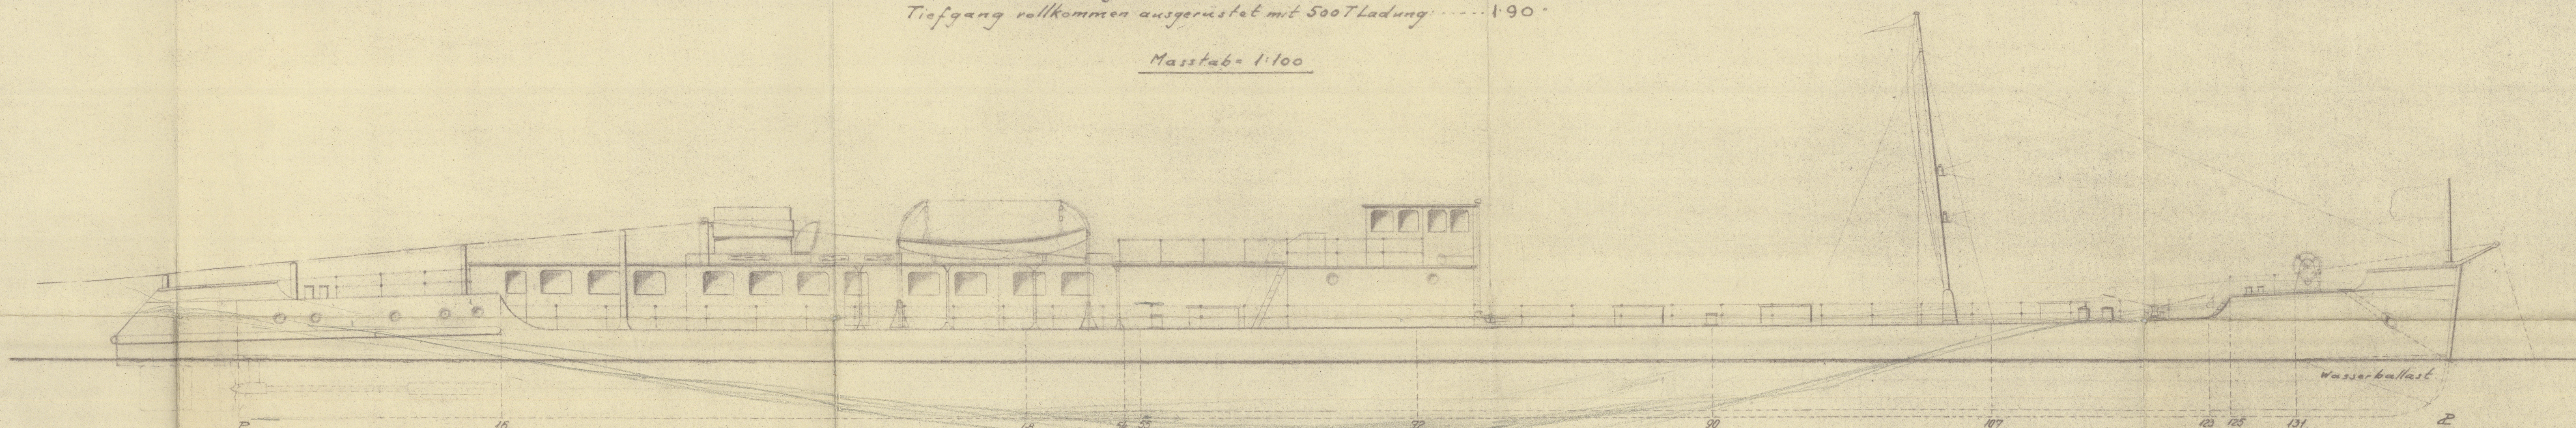

"DANUBE SHELL 2"

General Cargo

Office

GANZ & Co. Ltd.,
Electrical & Mechanical Engineers,
Railway-Carriage Manufacturers & Shipbuilders
Shipbuilding Department

650-2100.

Lloyd's Register
Foundation

008449.001454-033

E rajz másolása vagy más egyénnel való köz-
lése beleegyezésünk nélkül tilos. (1884-ik évi
XVI. törvénycikk.)

Diese Zeichnung darf ohne unsere Einwilligung
weder abcopiert, vervielfältigt, noch dritten
Personen zugänglich gemacht werden. (Gesetz-
Art. XVI. vom Jahre 1884.)

Il est interdit de reproduire ou copier ce plan
ou de le rendre accessible à personnes tierces
sans notre consentement. (Loi XVI. de l'án 1884)



© 2020

Lloyd's Register
Foundation