



SEZIONE LONGITUDINALE SINISTRA

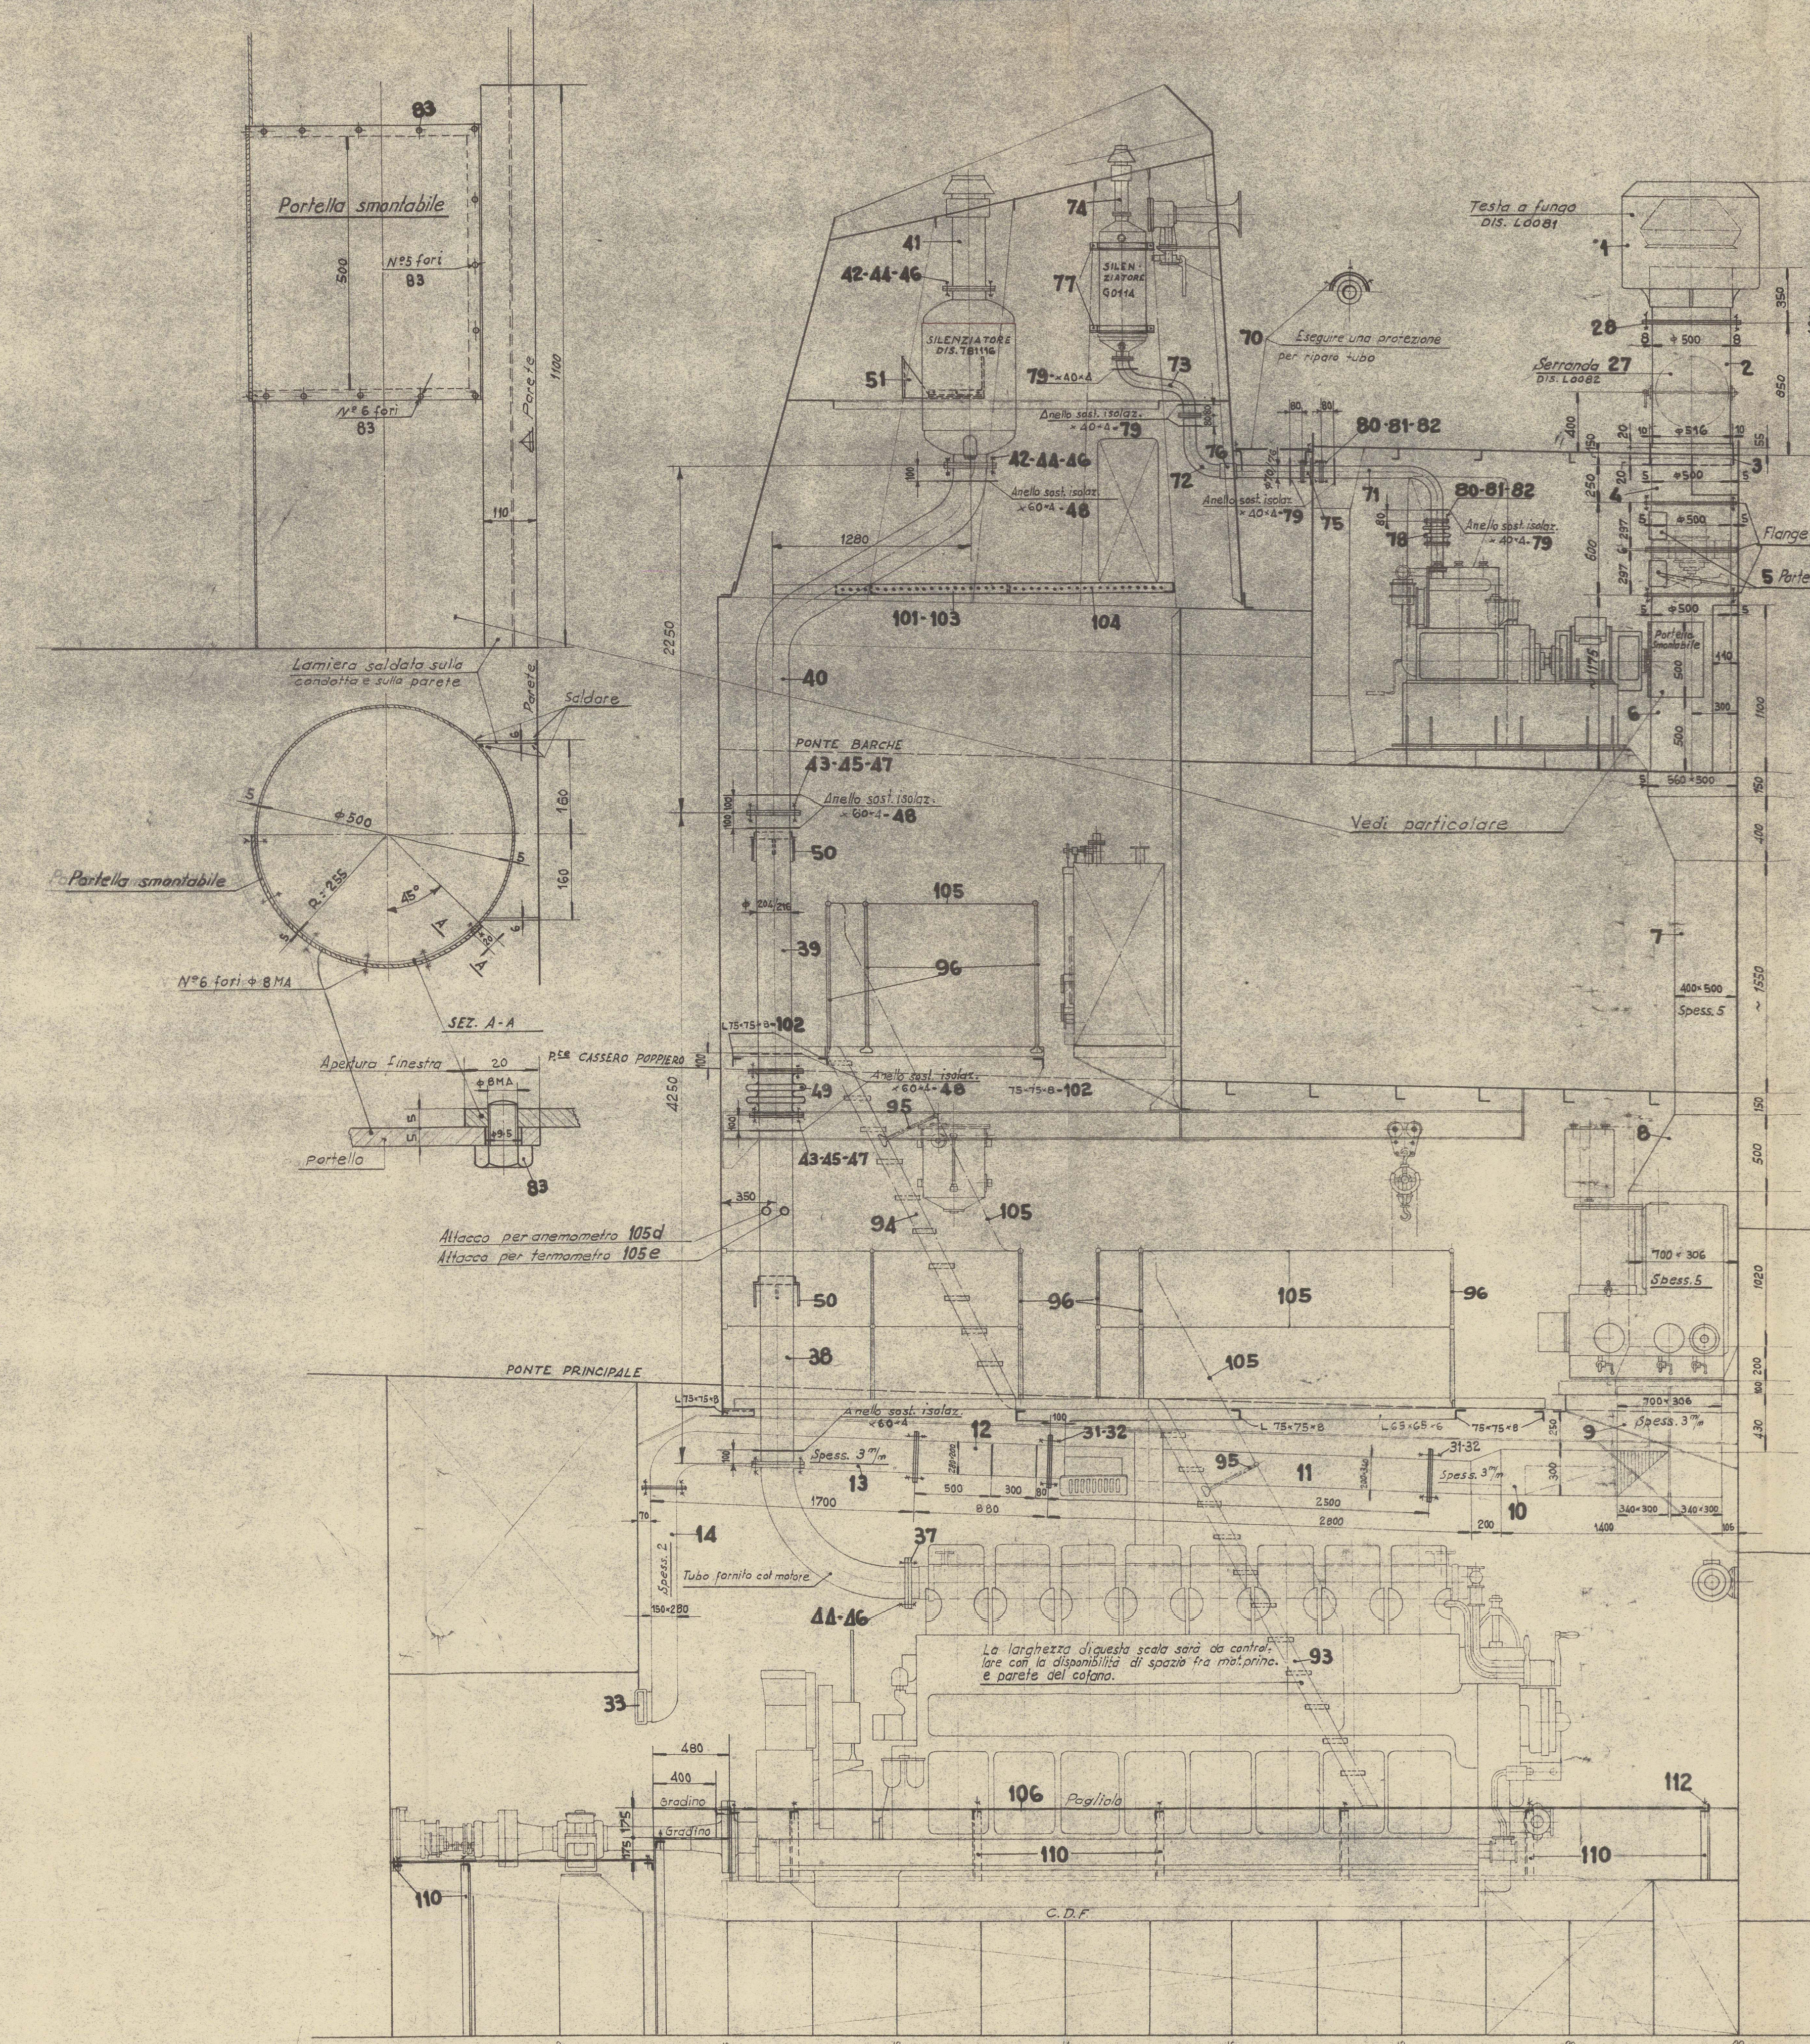


SEZ. TRASVERSALE ALL'ORD. 15

VISTA DA POP

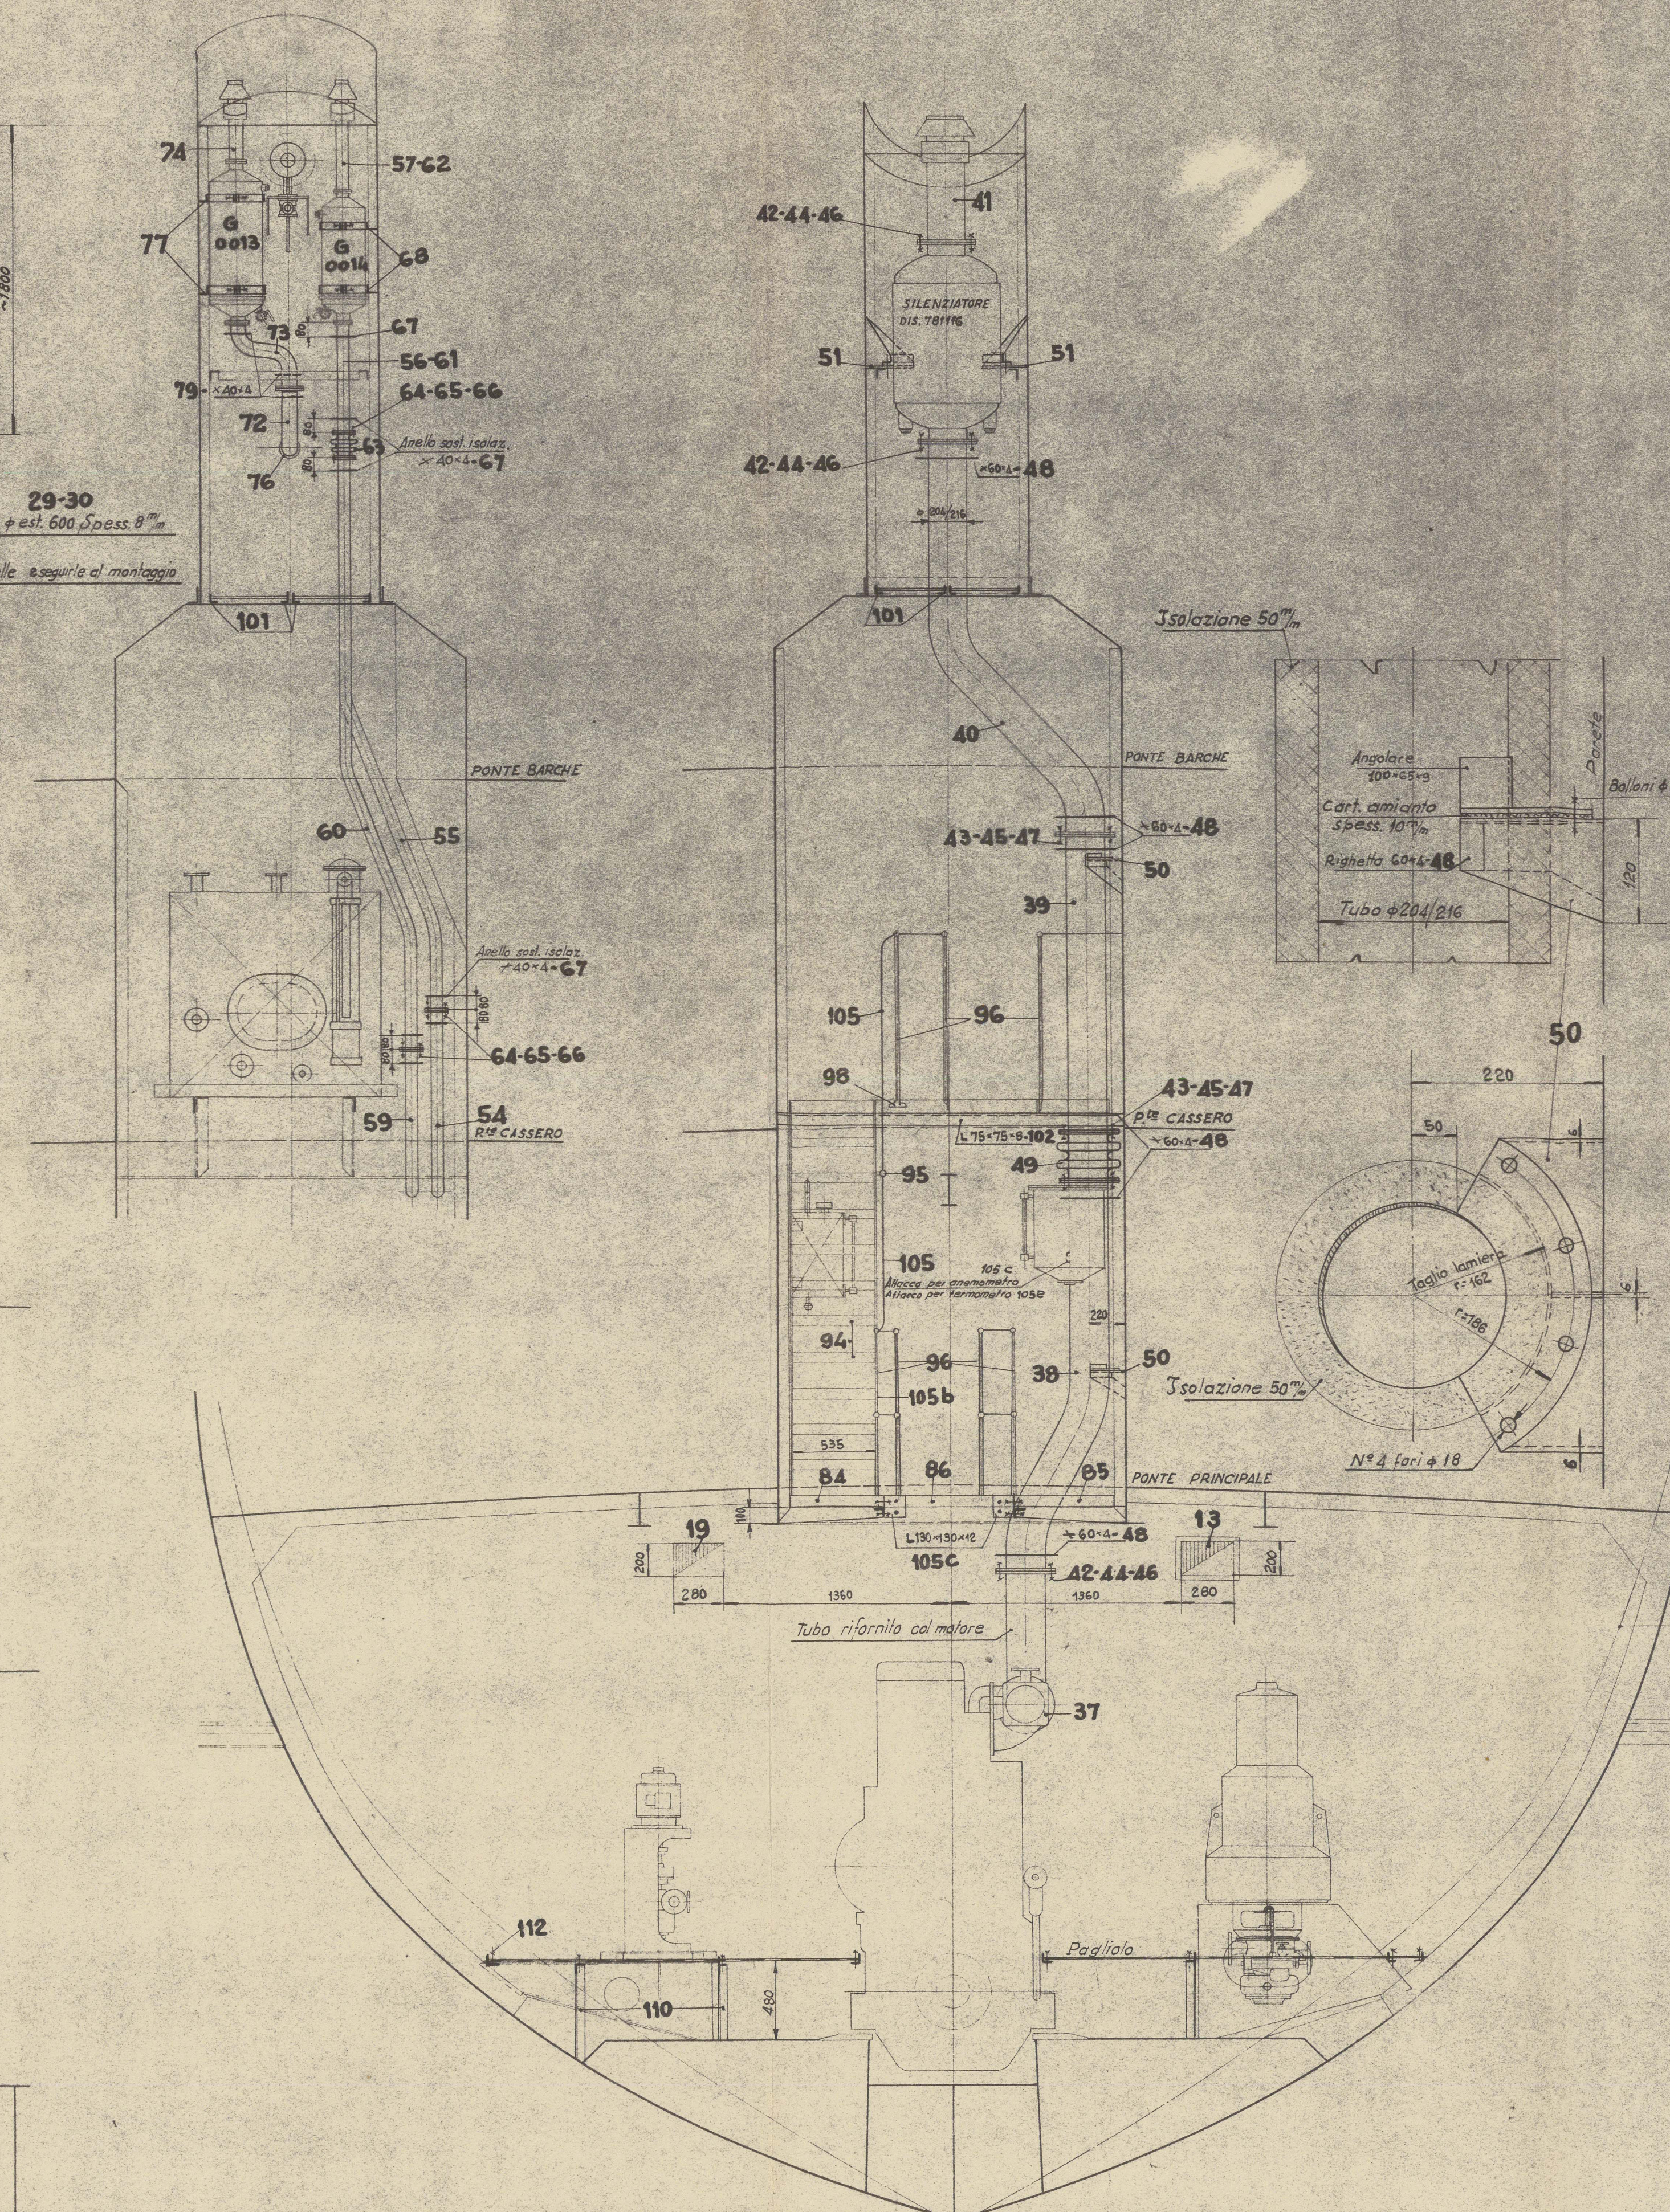


SEZ. TRASVERSALE ALL'ORD.12

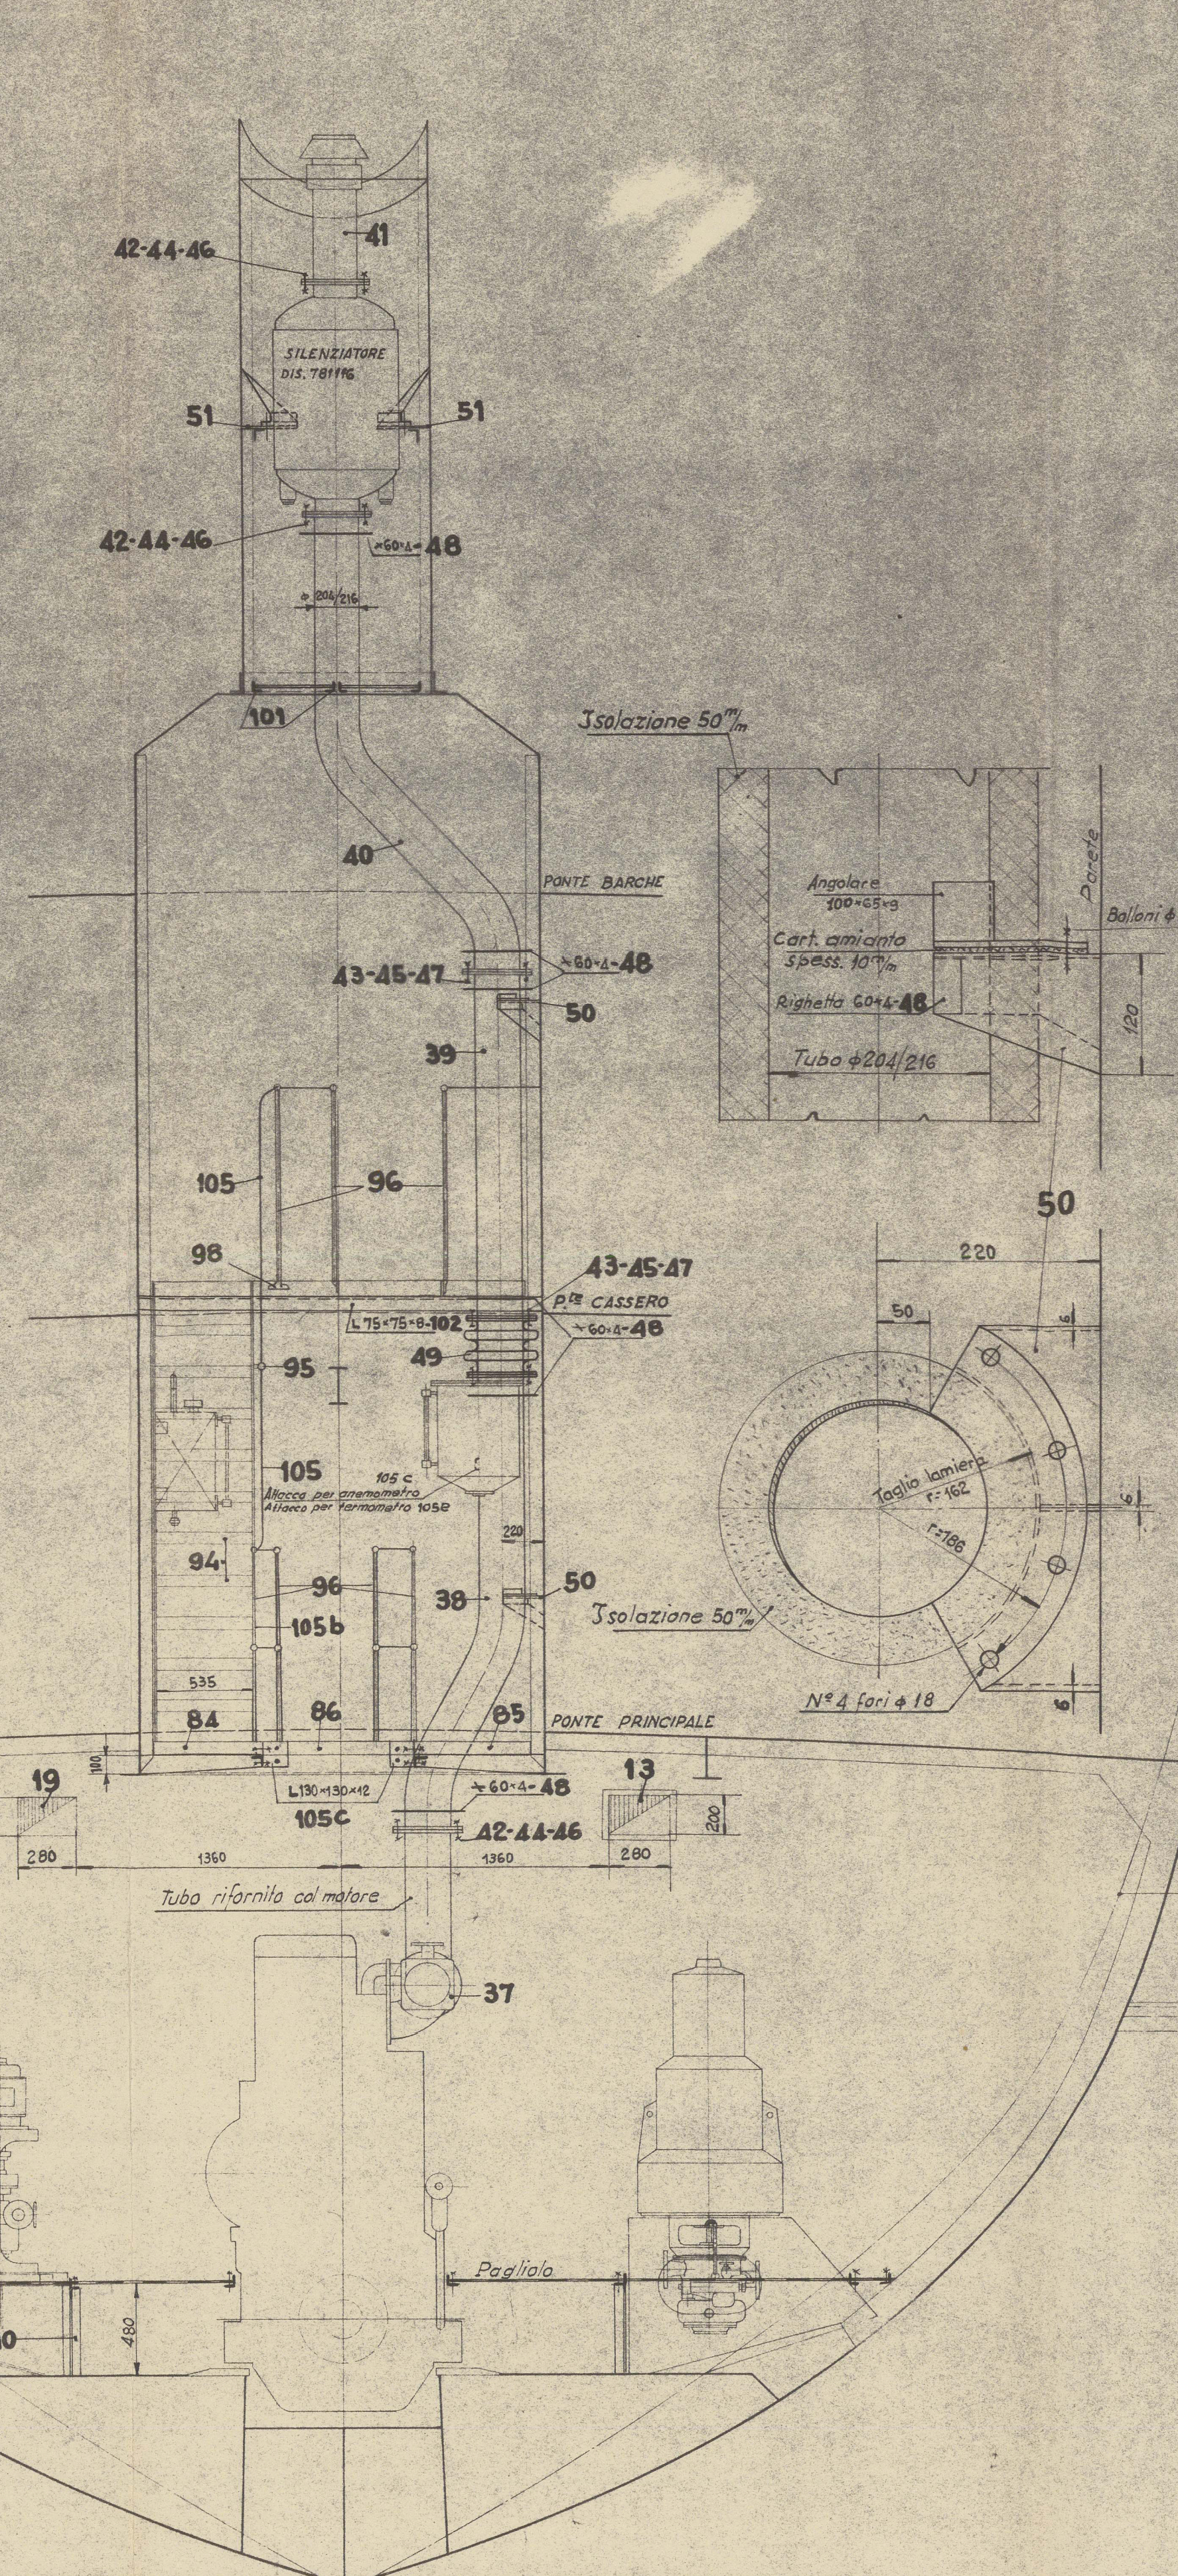WSTA DA PROF


SEZIONE TRASVERSALE ALL'ORD. 21

VISTA DA POP

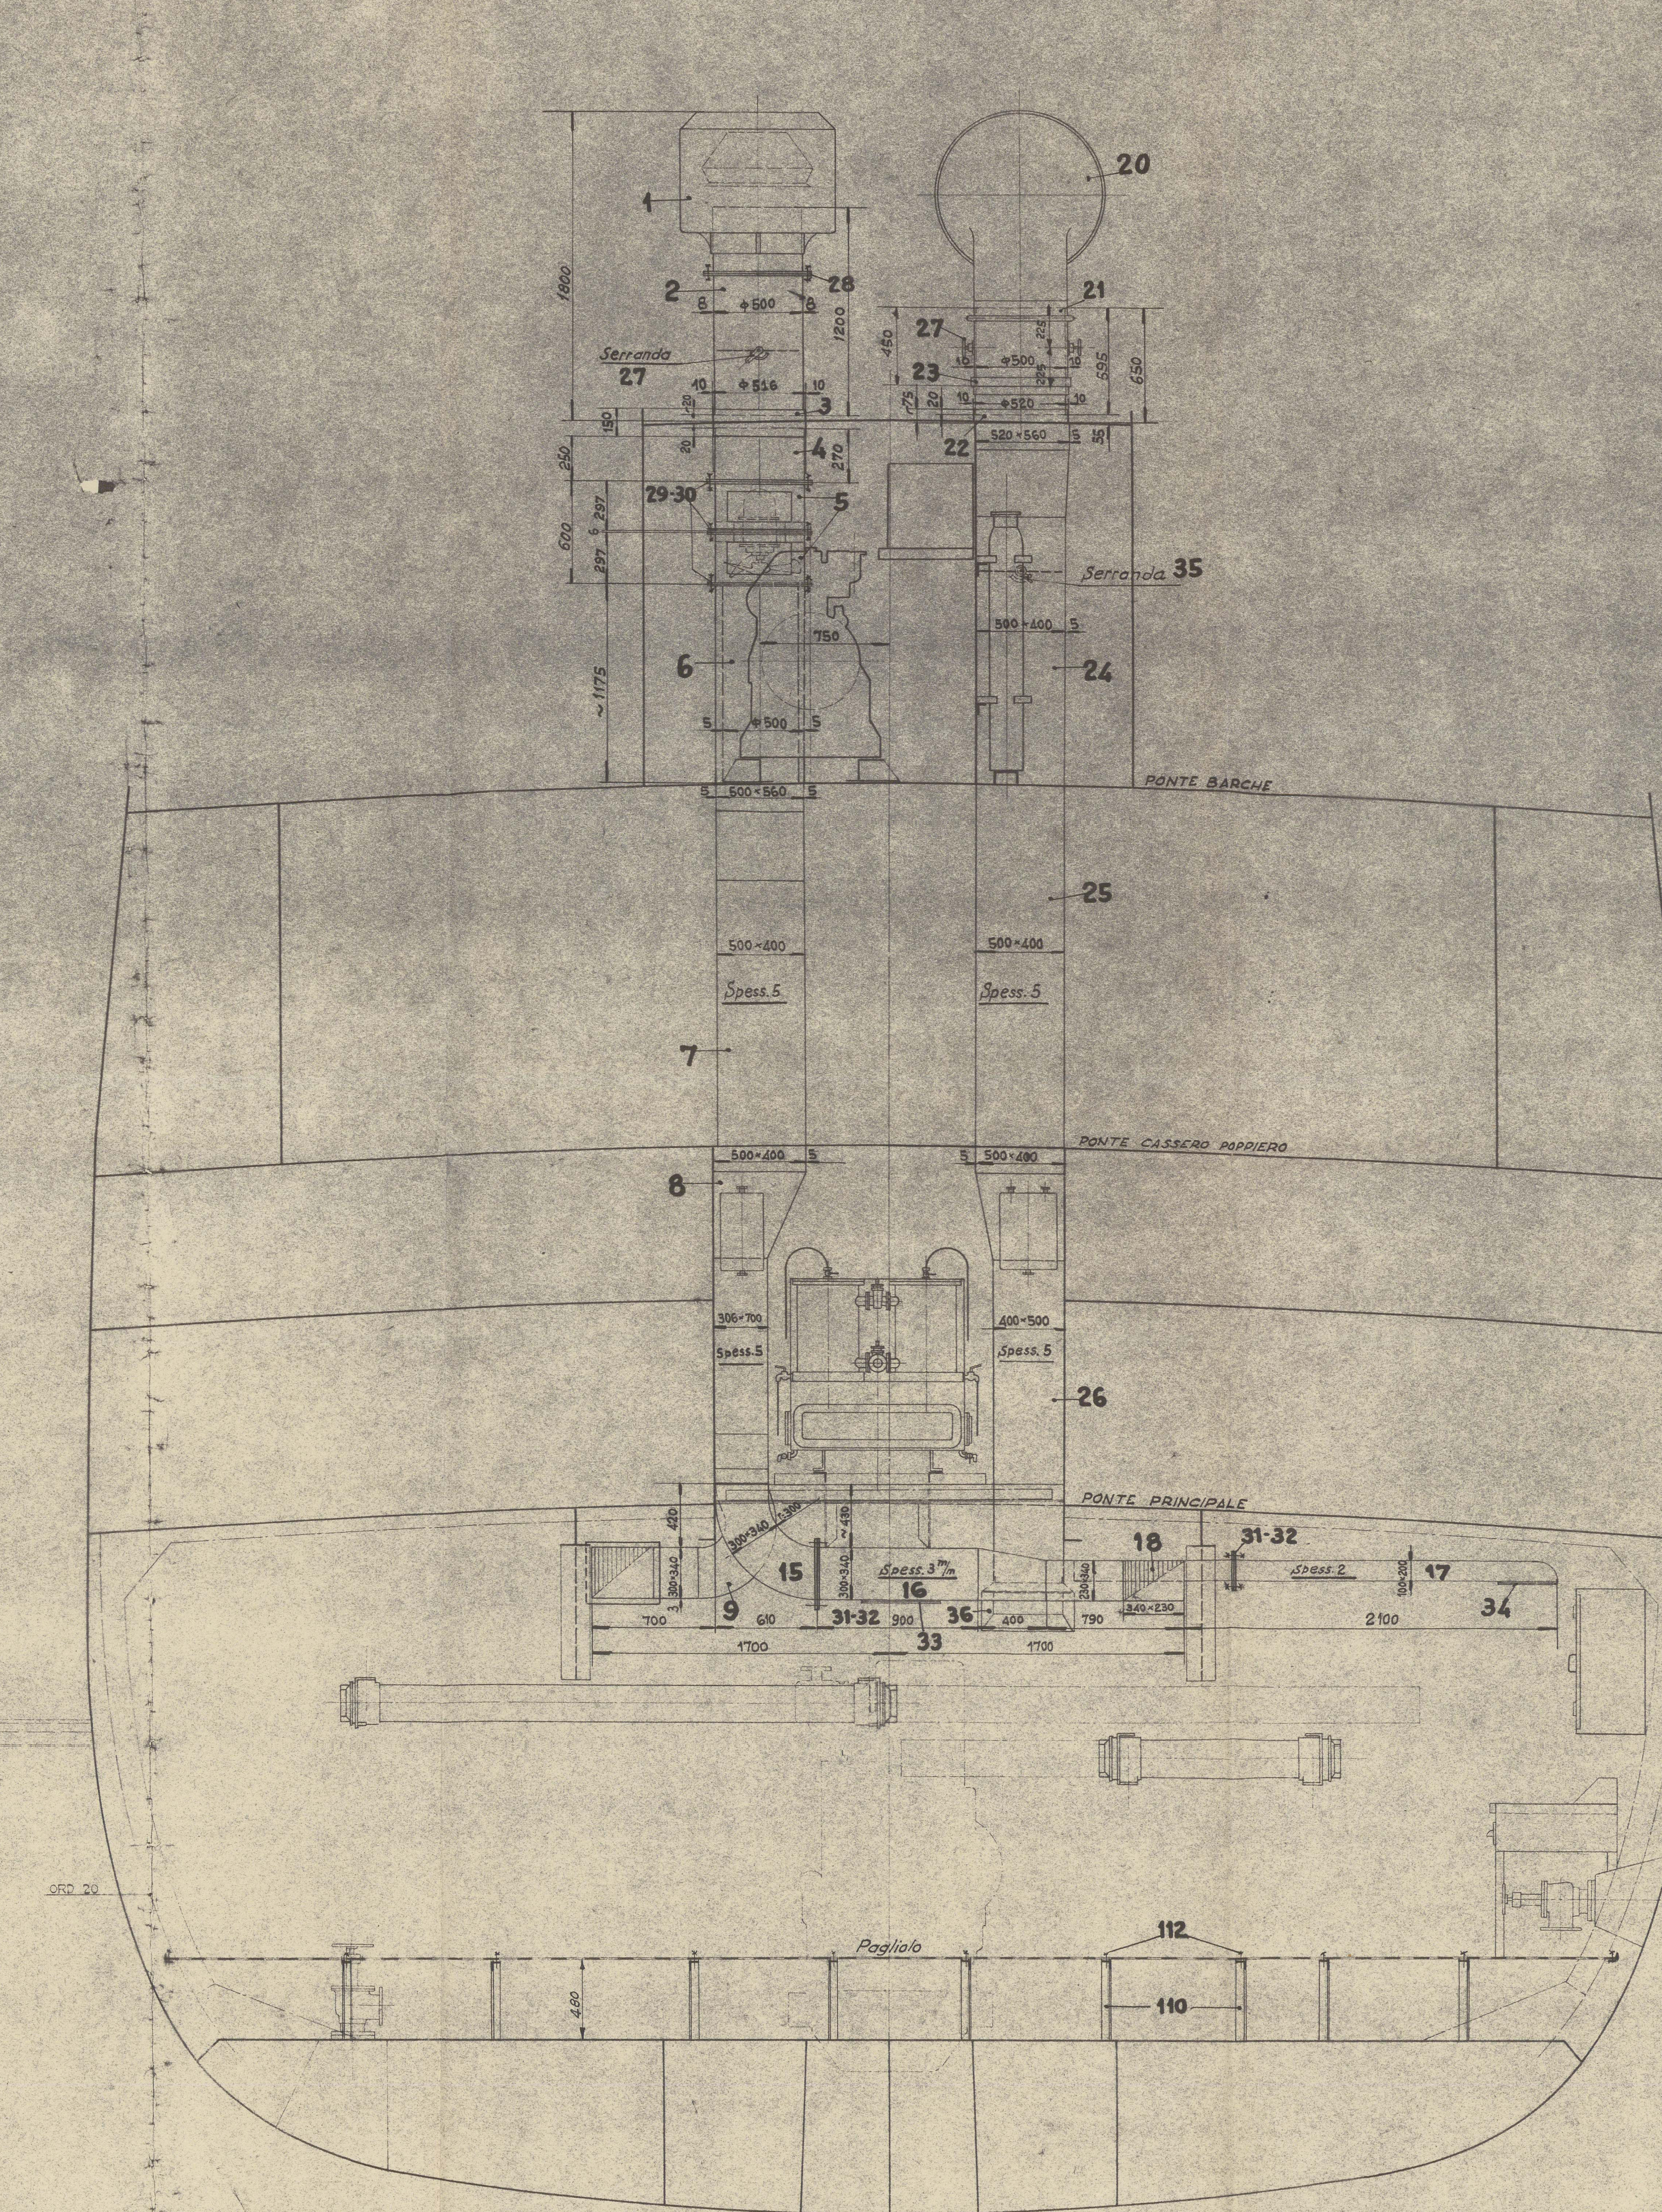


SEZ. TRASVERSALE ALL'ORD. 16

VISTA DA PR

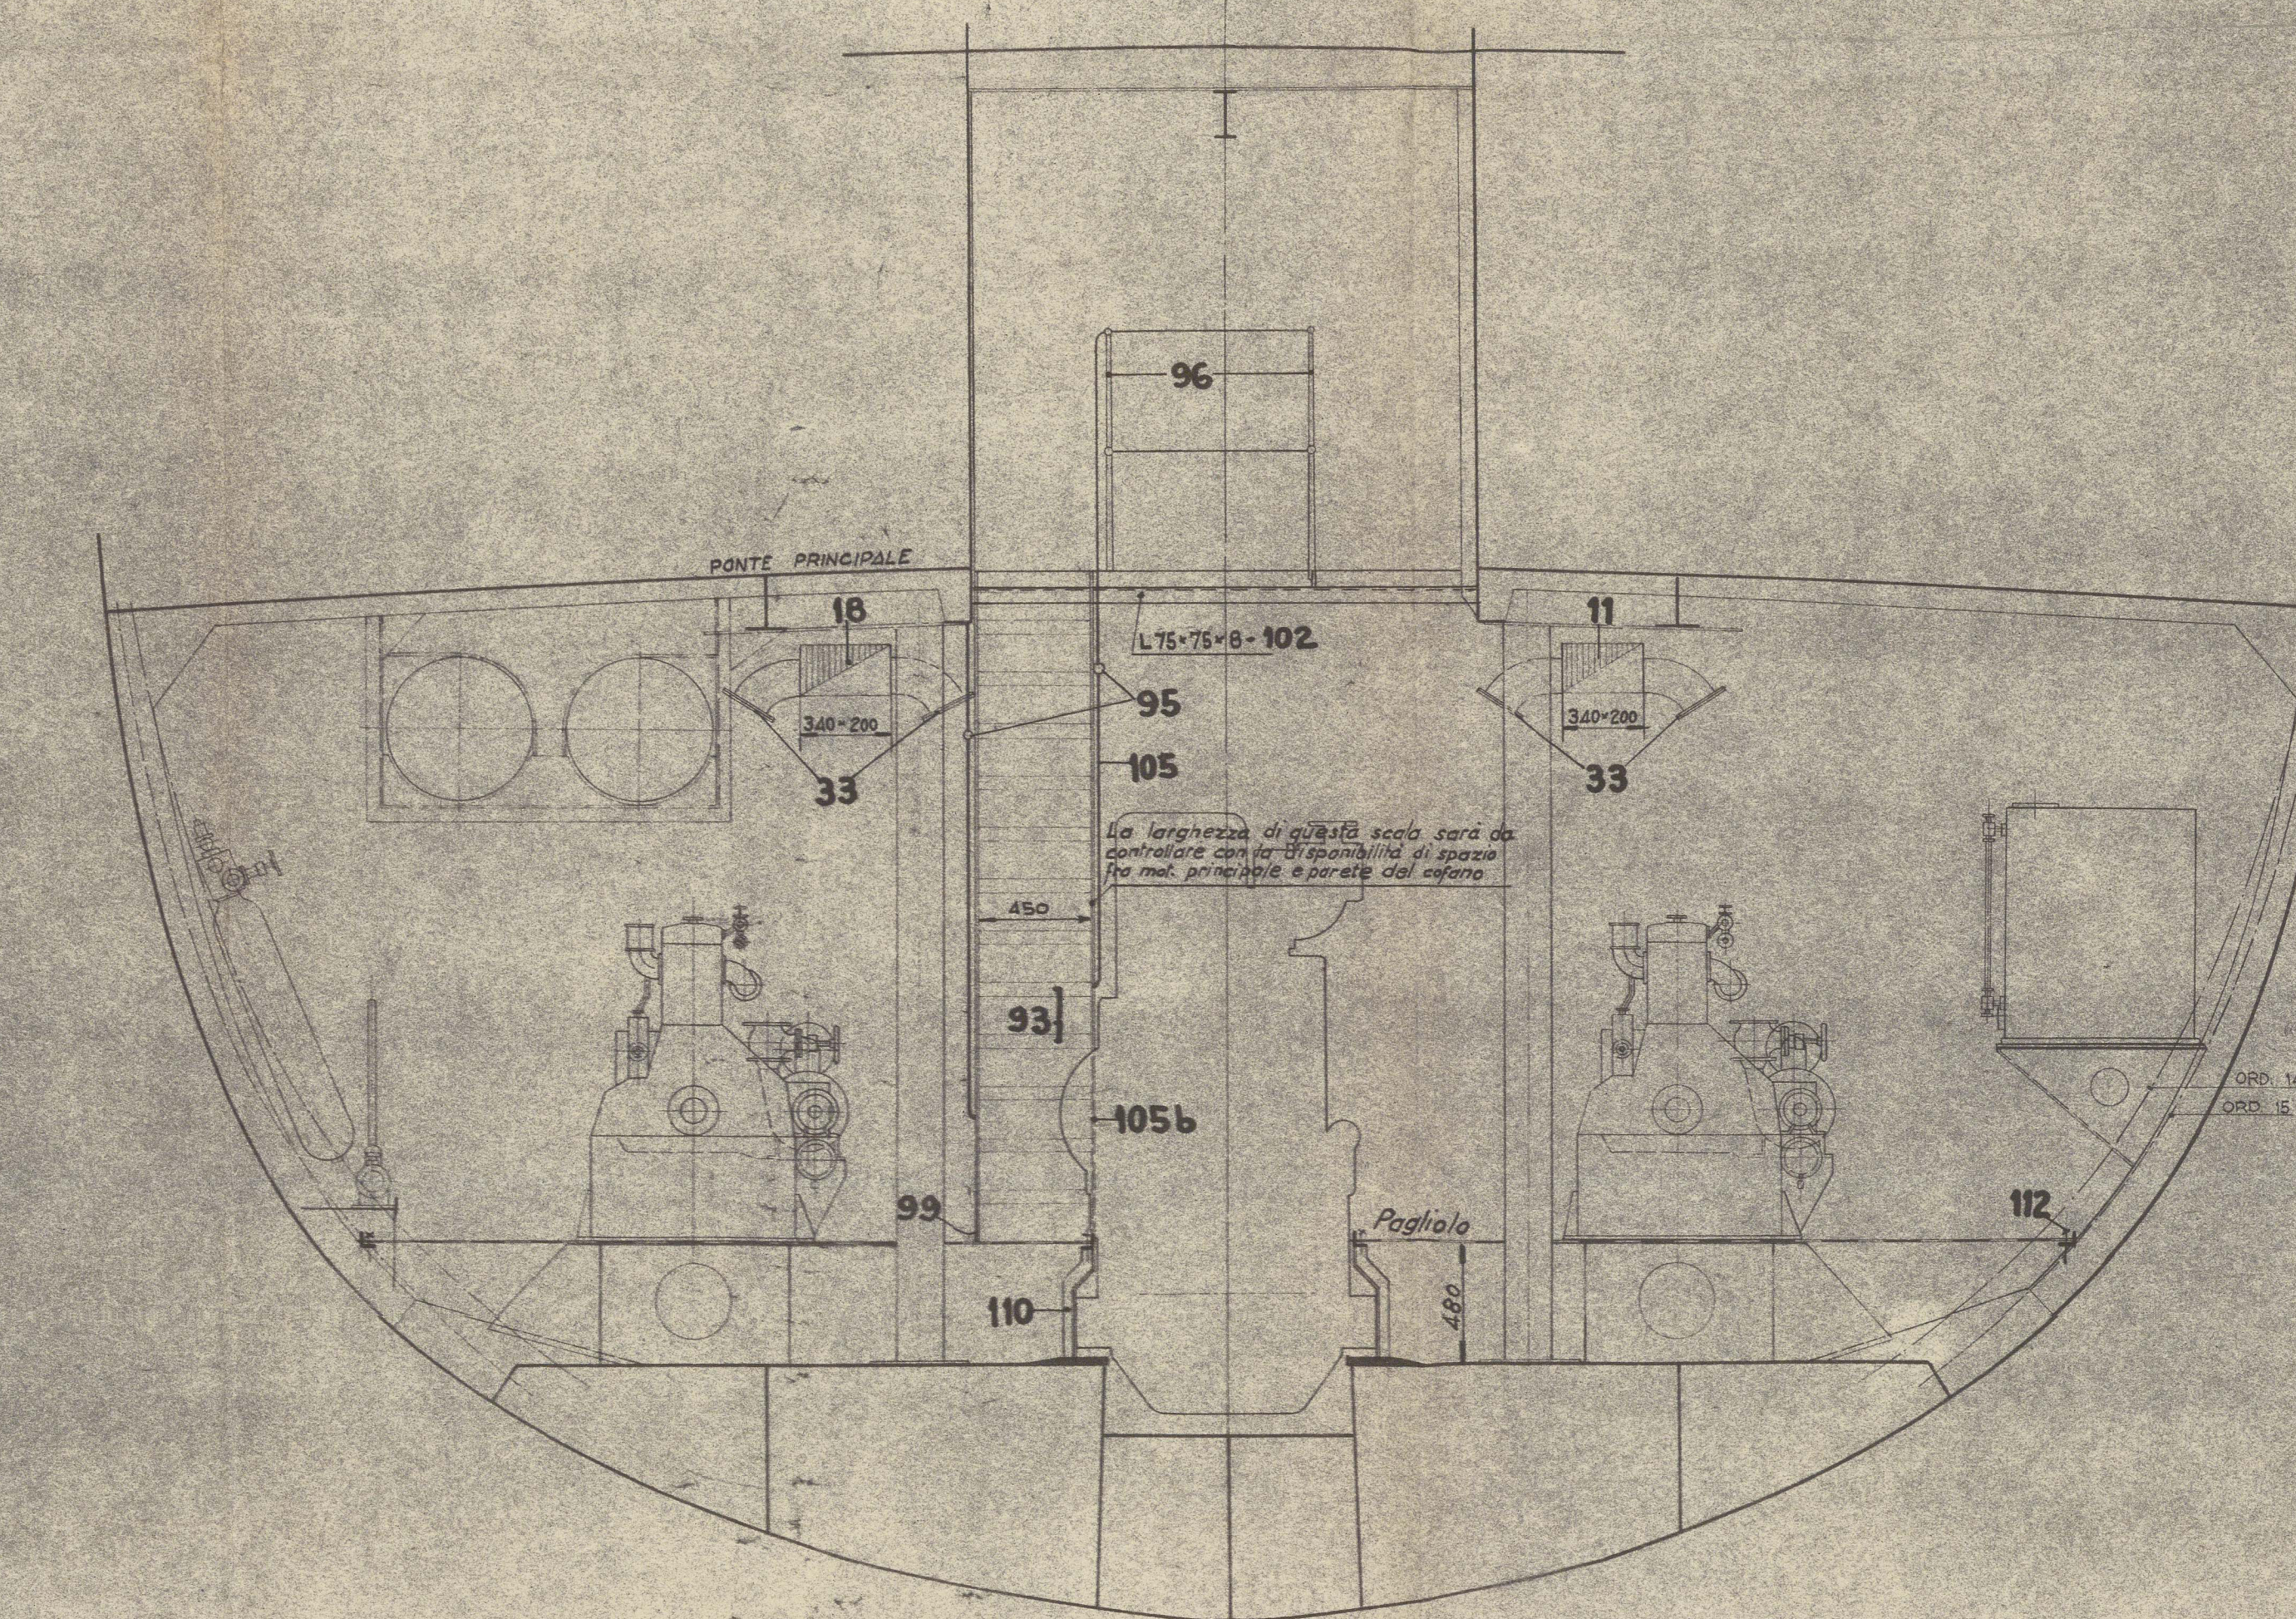

SEZ. TRASVERSALE ALL'ORD. 19

VISTA DA PA

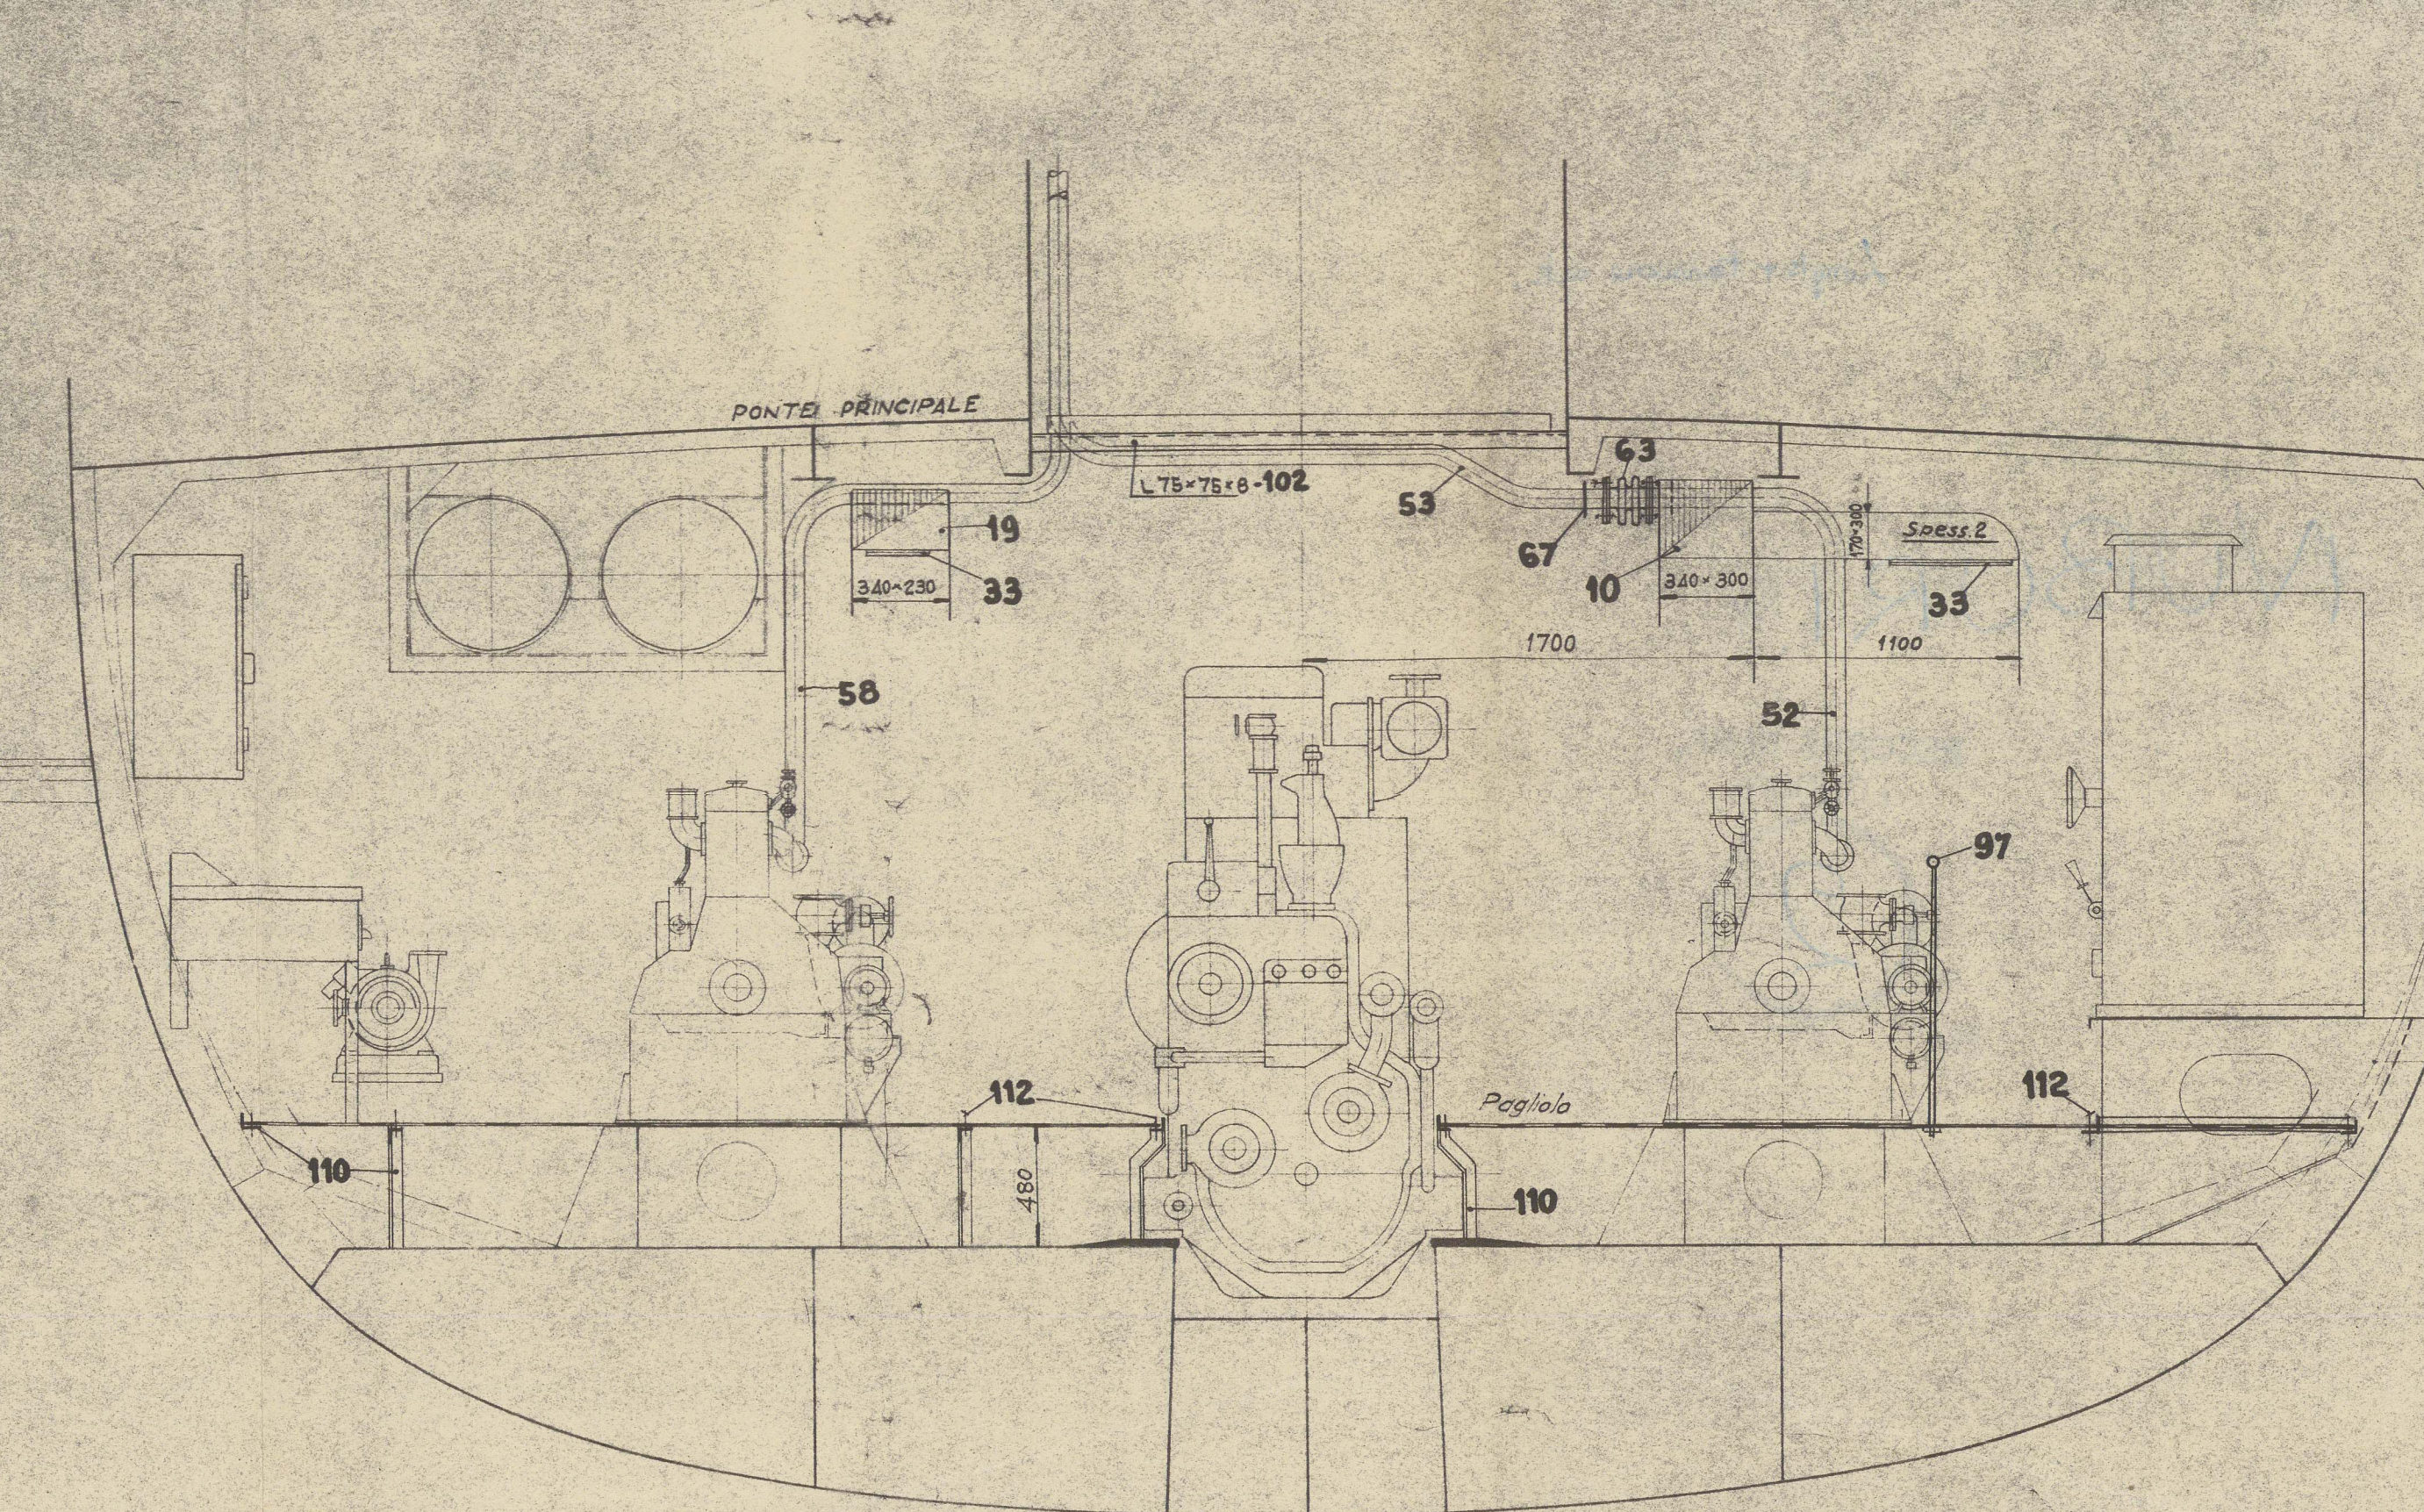

LB.

Nel locale, nei principali, sarà provveduto a fissare sui bagli del ponte principale e del ponte cassero, stiffe ad occhio per il sollevamento di parli di macchinari, albero intermedio ecc. La posizione di detti attacchi sarà fissata a bordo in carri a spandenza dei vari macchinari.

DISTINTA DISEGNI:

SEZ. LONGITUD. DESTRA E PIANTE VEDI DIS. 781712

DISTINTA PEZZI VEDI DIS. 781713

[illegible]

Long's + transverse sects.

NUBURI. *

RECORDS DEPT.
LONDON

2



© 2021

Lloyd's Register

Foundation

008587008596-0094