



# "HAGEN" Einschrauben - Frachtdampfer


1:100.

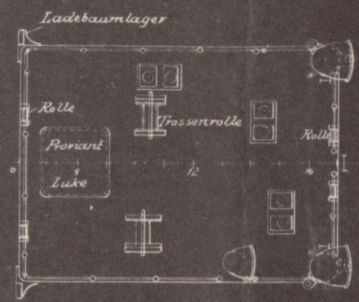


Hausdecke

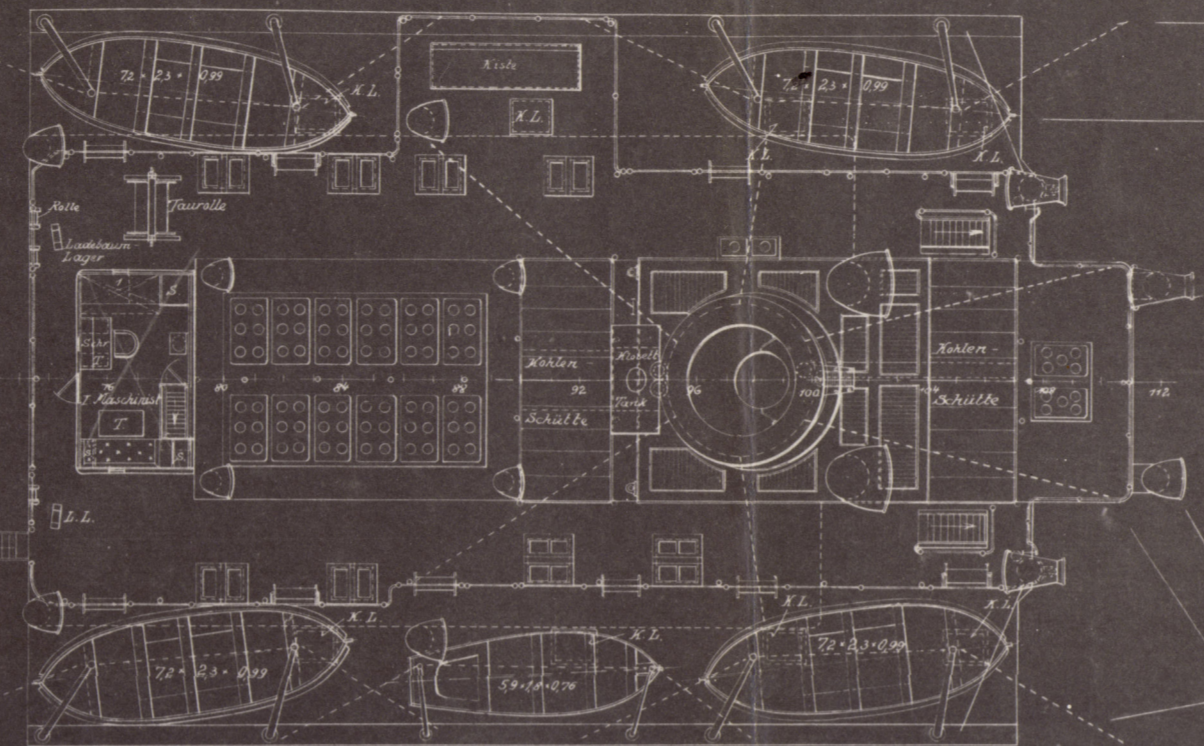


Bootsdeck

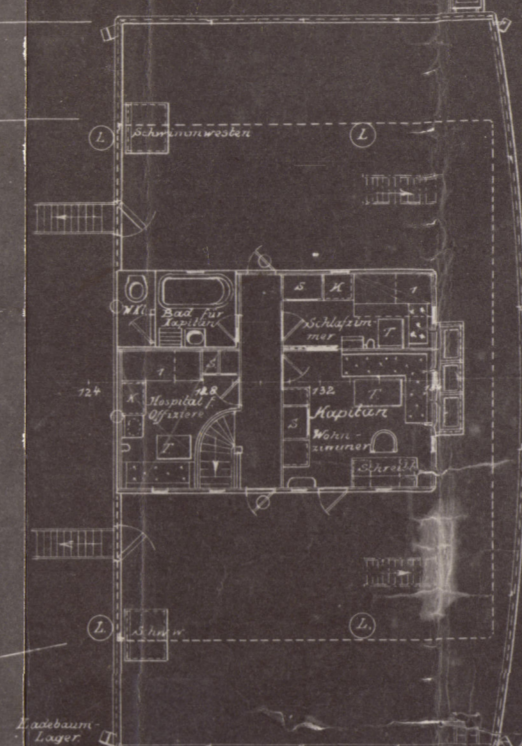

Kapitän's-Wohnhaus

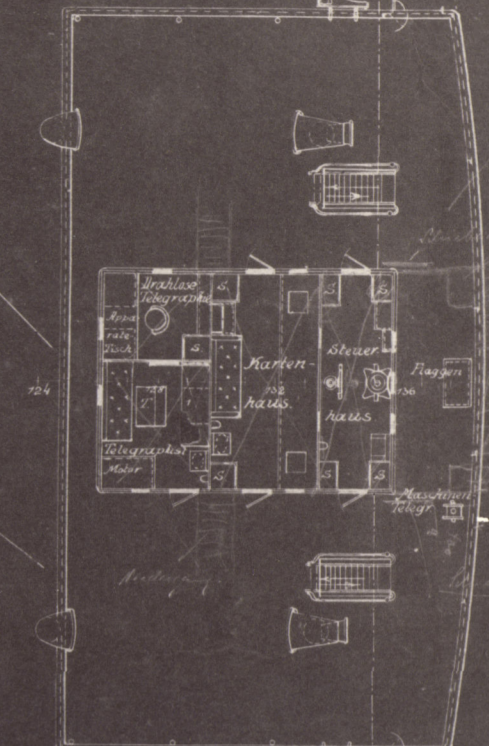


Untere Kommando-Brücke

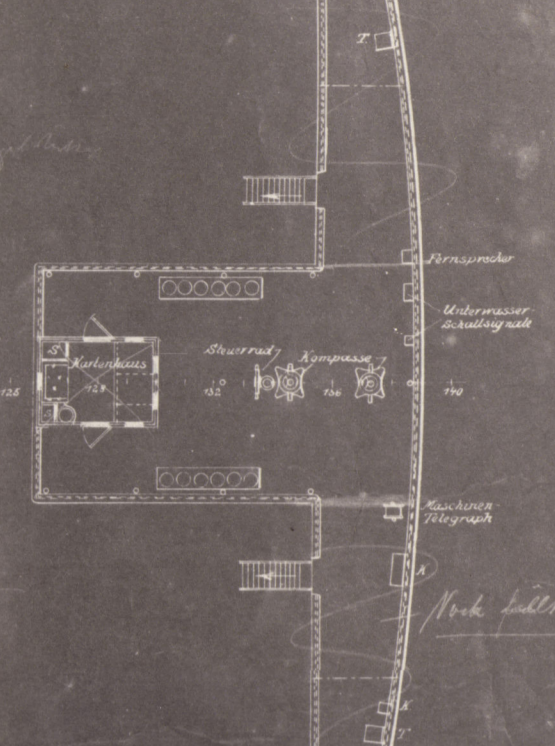


Obere Kommando-Brücke

VULCAN-WERKE  
HAMBURG UND STETTIN  
ACTIENGESellschaft

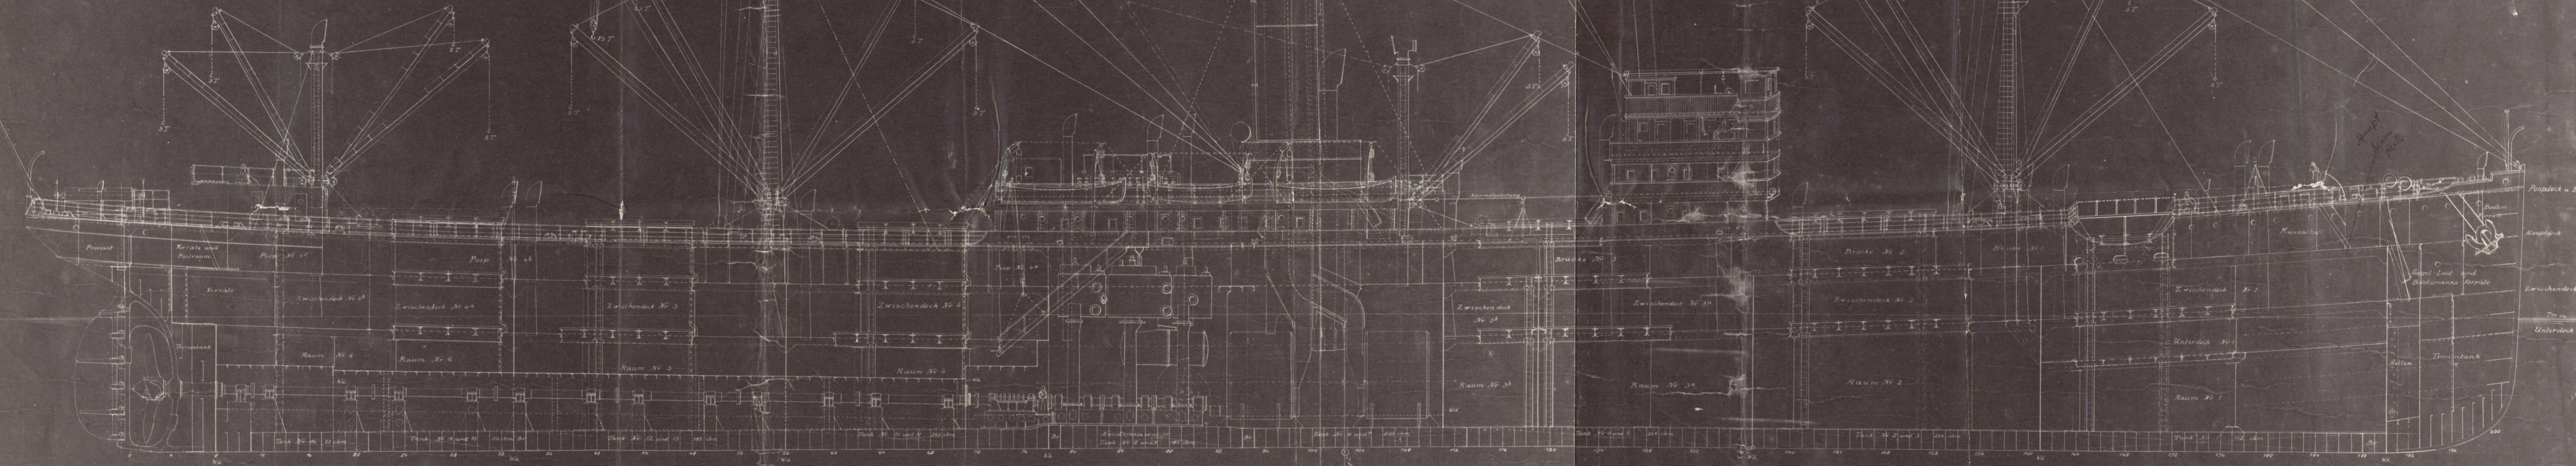

Längsschnitt

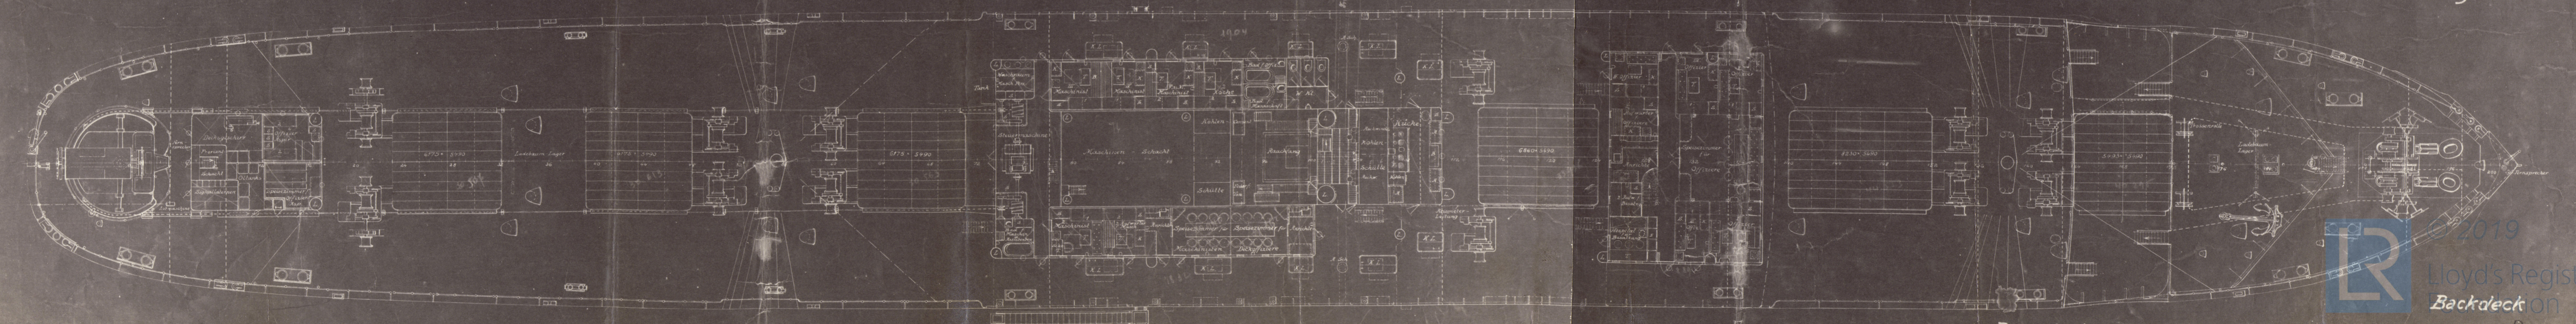

Poodeck



© 2019  
Lloyd's Register  
Backdektion

005608-008617-0251

EMPIRE SUCCESS <sup>S/S</sup> - "Loria" x "Hagen"  
<sub>EX</sub>

Profile & deck. (general  
acrt)

Nul 50675



© 2019

Lloyd's Register  
Foundation

008608-008617-0251