



Sainte Bernadette

Echelle: 1cm par m.


Caractéristiques	
Tonnage brut	1596 ^t
Longueur hors tout	78 ^m
Largeur hors tout	13 ^m 50
Tirant d'eau à charge en lourd	5 ^m 50
" " " " " "	5 ^m 11
Puissance de la machine	1500cv
Vitesse de route	9n.
Rayon d'action	2800 ^{km}

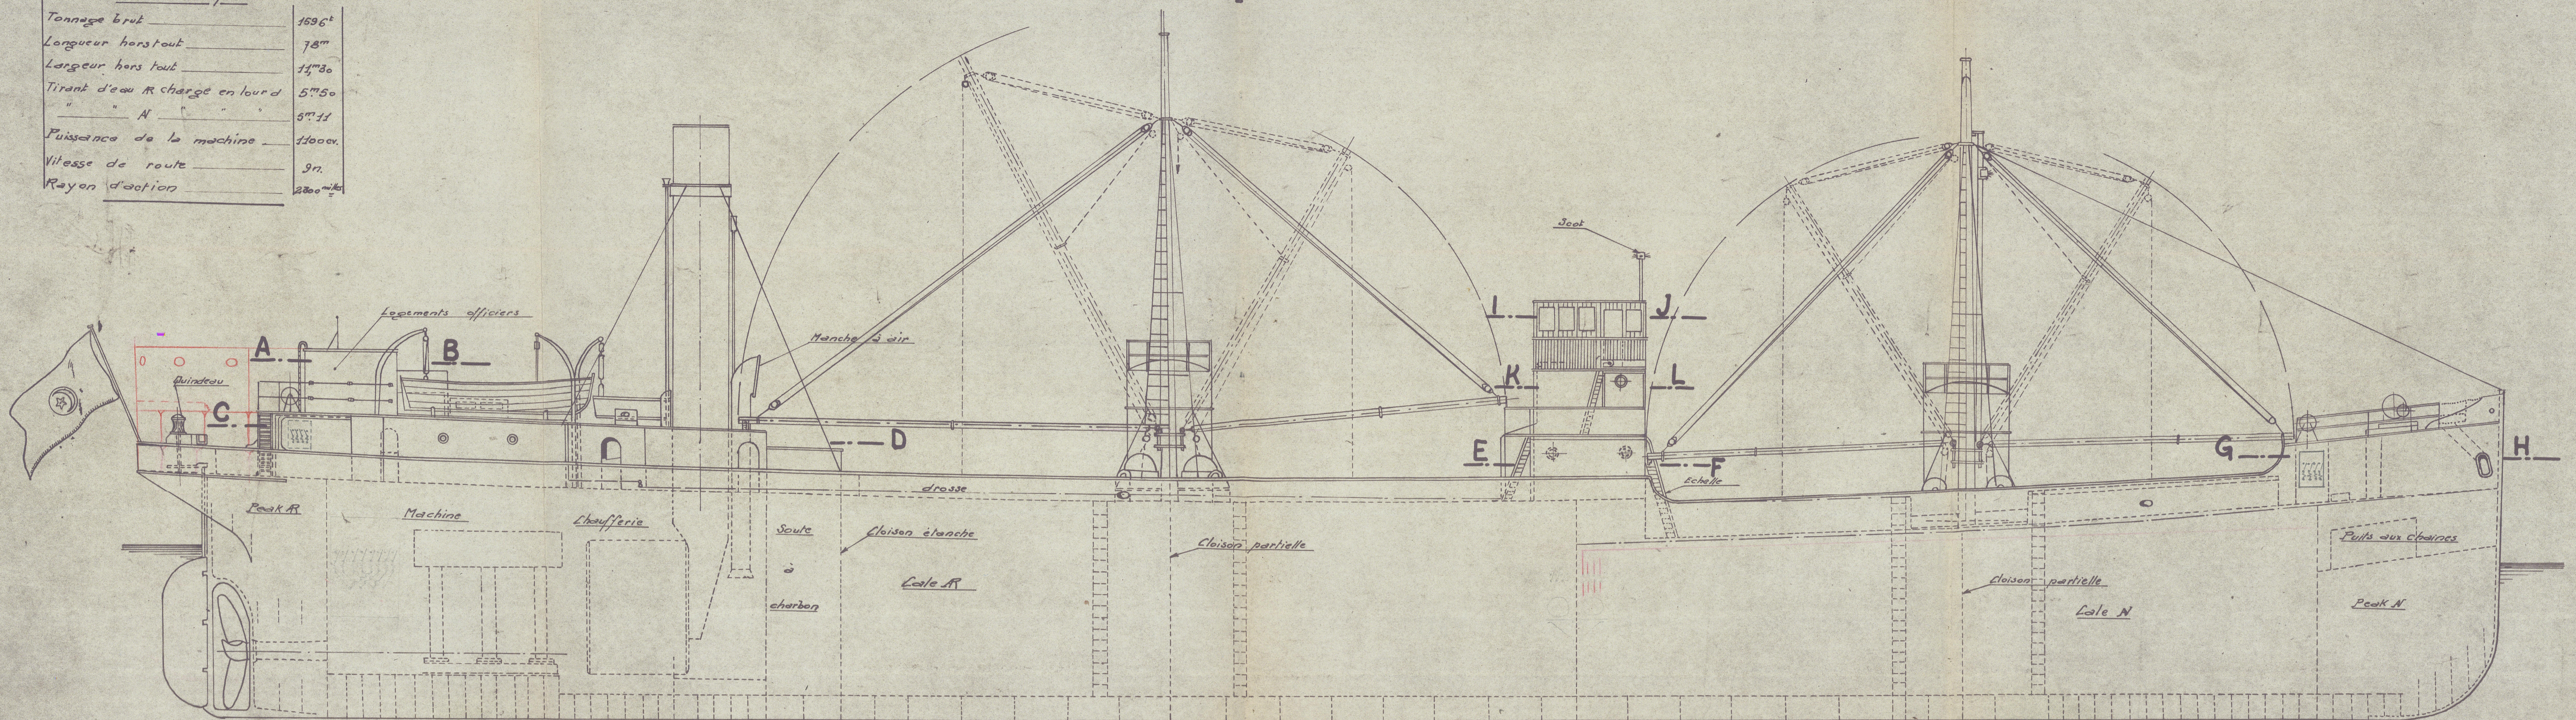


Vue en plan de l'A coupe S^t:A.B.

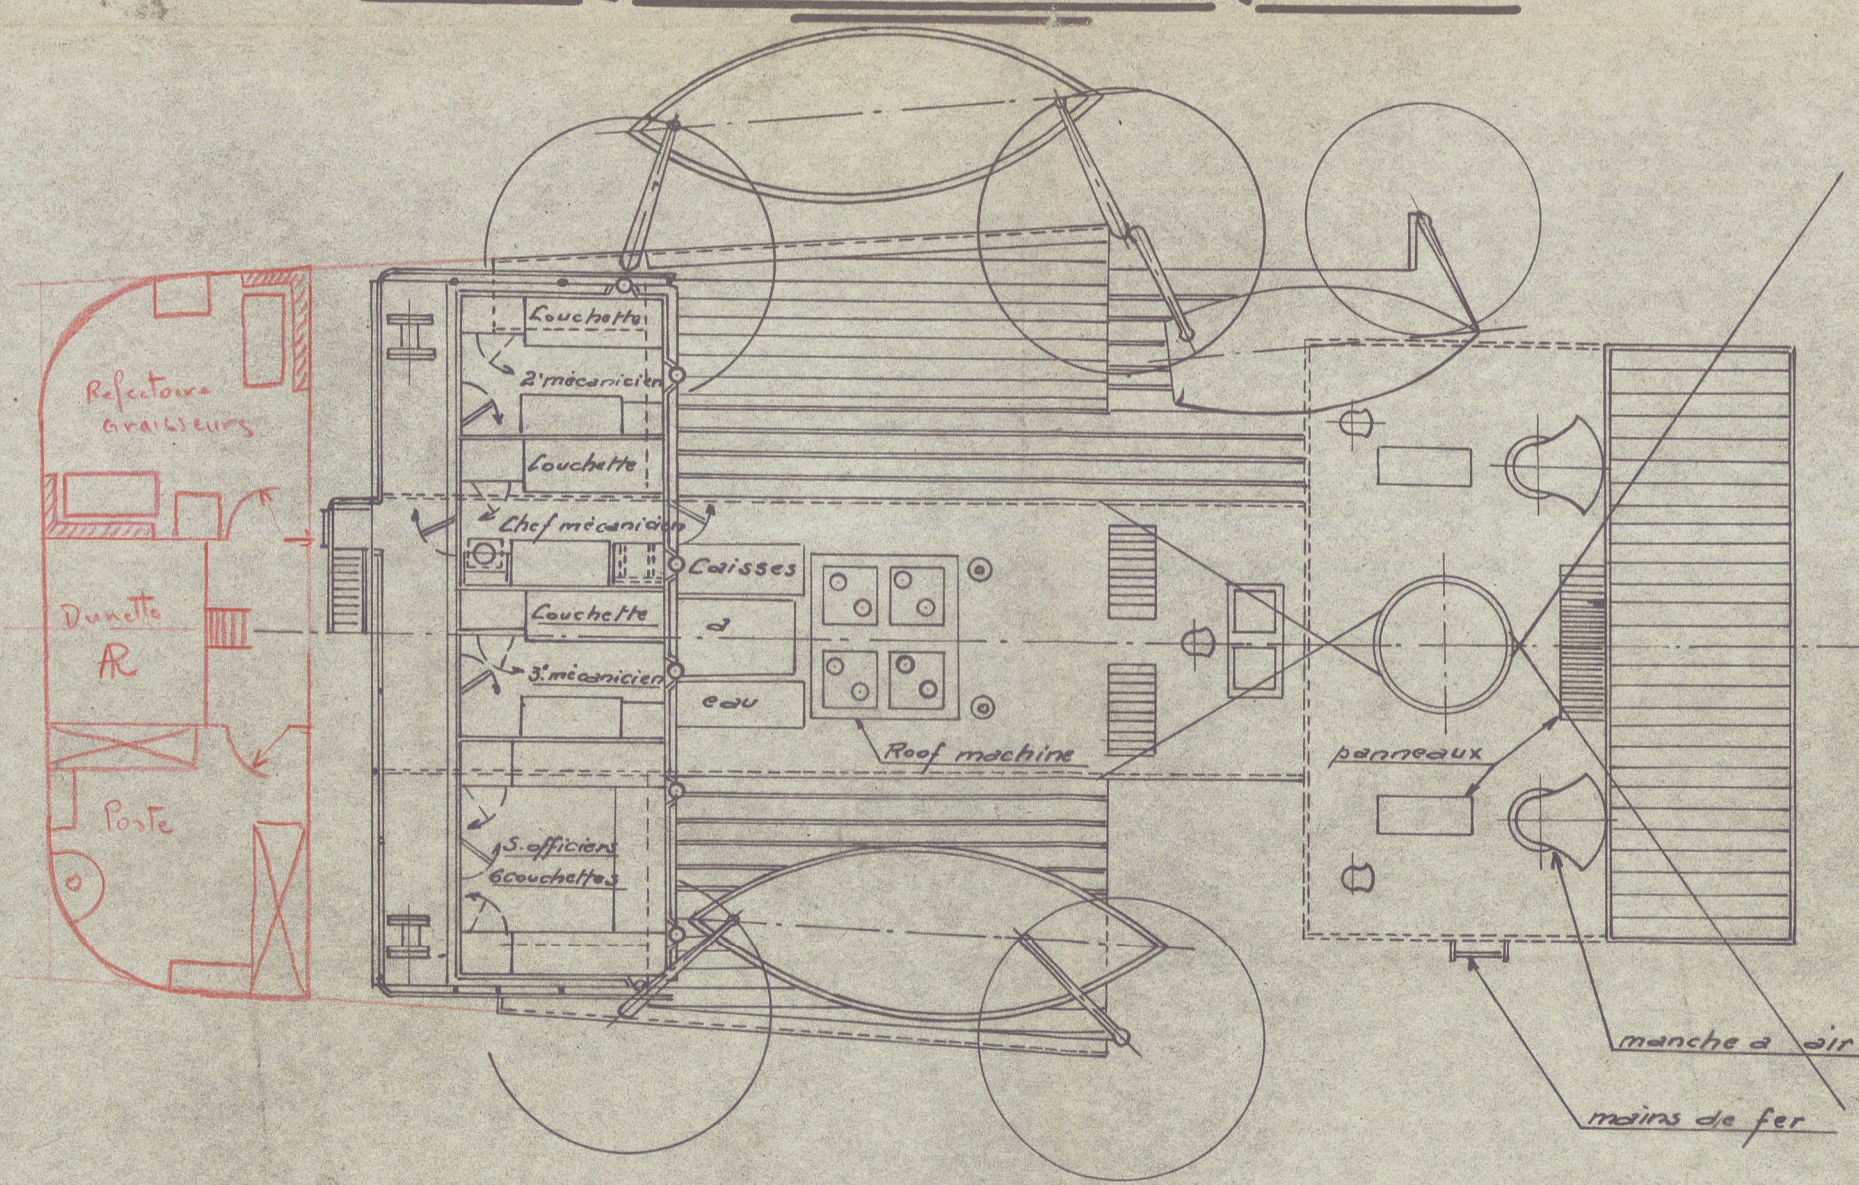


Coupe S^t:I.J.

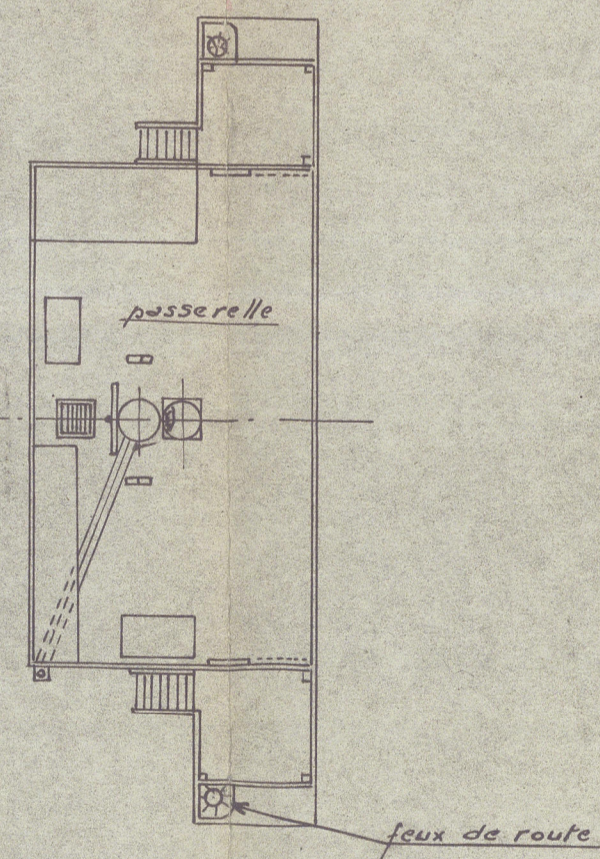


Coupe S^t:K.L.

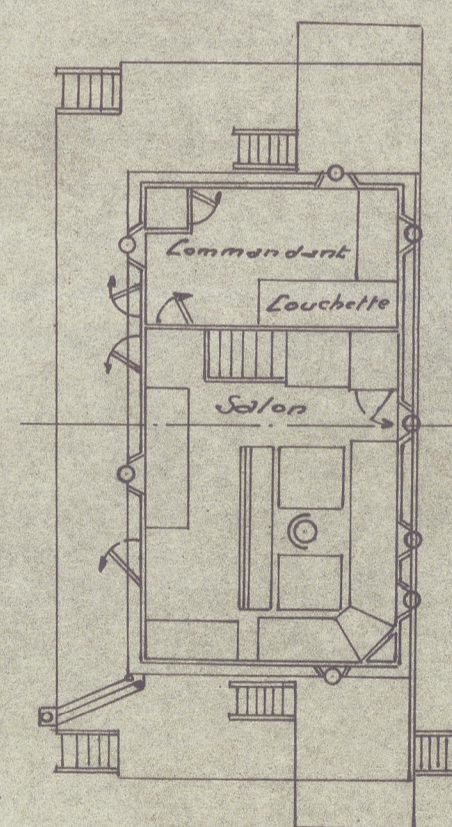


Coupe dans le puits aux chaînes

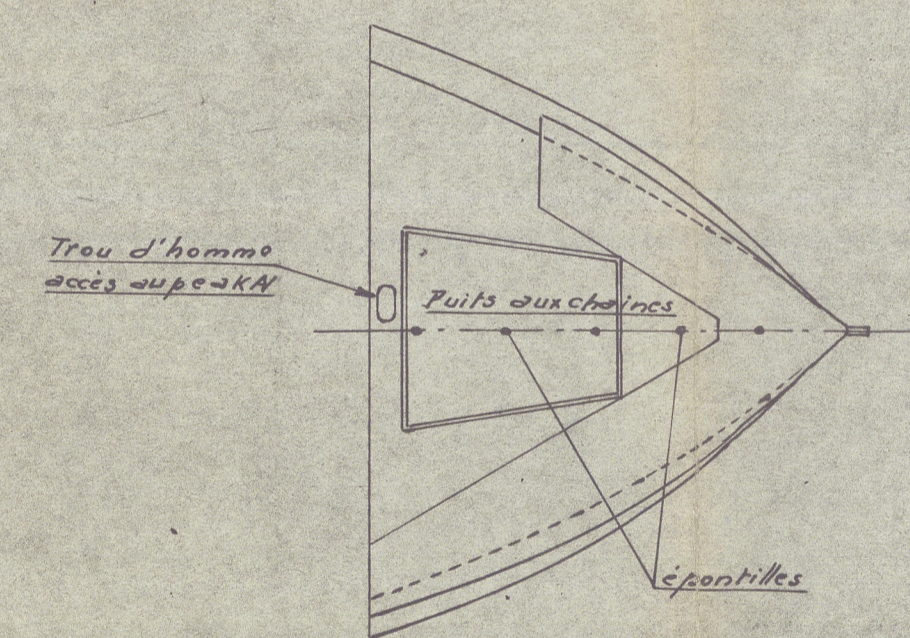

Teugue

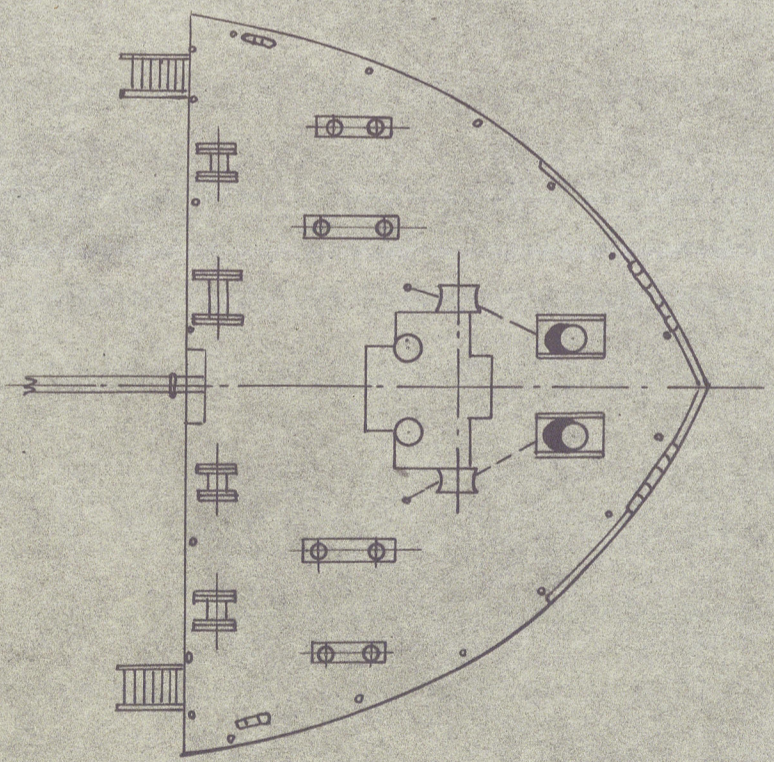

Vue en plan avec coupes diverses S^t:CD.EF.GH.

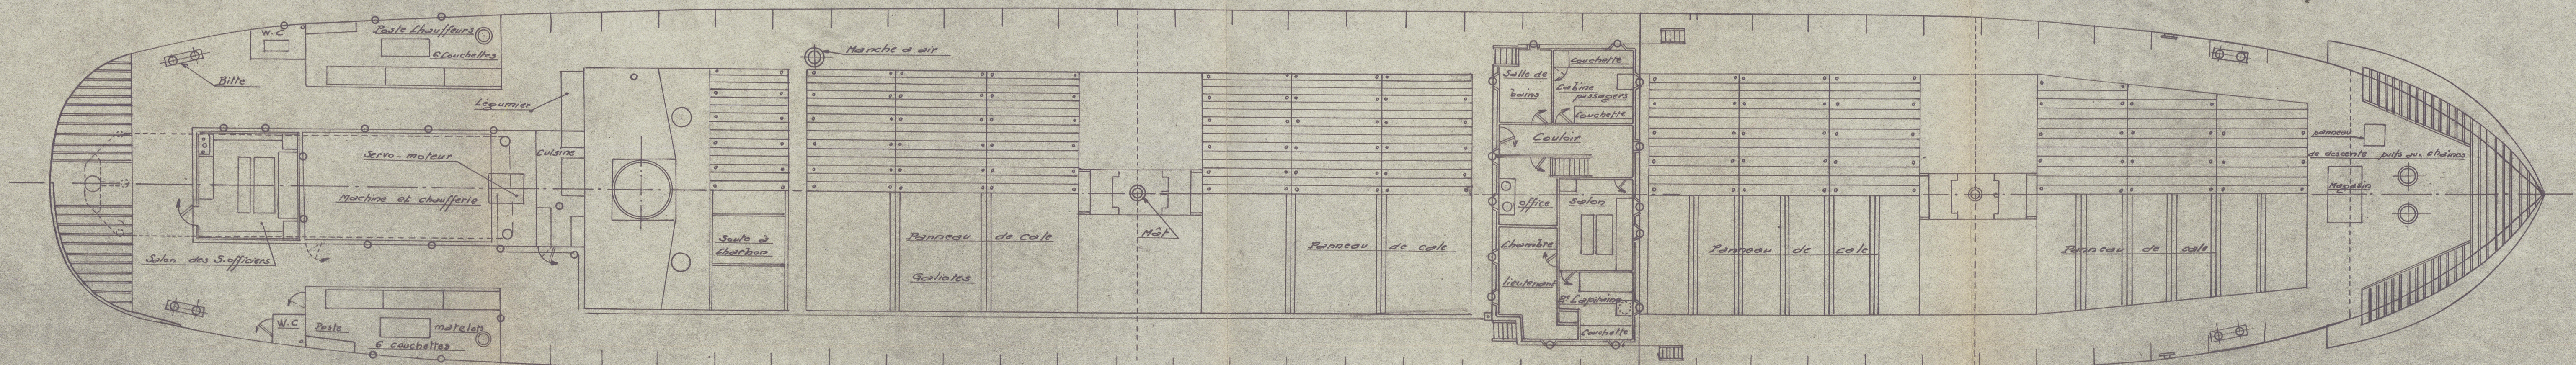

"Sainte Bernadette"

Hull plans

To accompany Algeris Repts

N^o 1642 - June 1946.



© 2021

Lloyd's Register
Foundation

008641 - 008647 - 0172 ^{2/2}

"Sainte Bernadette"

Alg rept No. 1641.

{ Bull Rpt.
Alg rept No 1641
6/46

General Arrangement.