
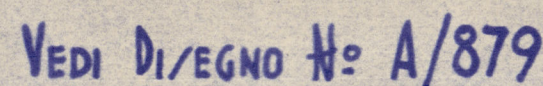



SEZIONE TRASVERSALE FRA LE ORDI 71÷72

GUARDANDO POPPA


Fwd

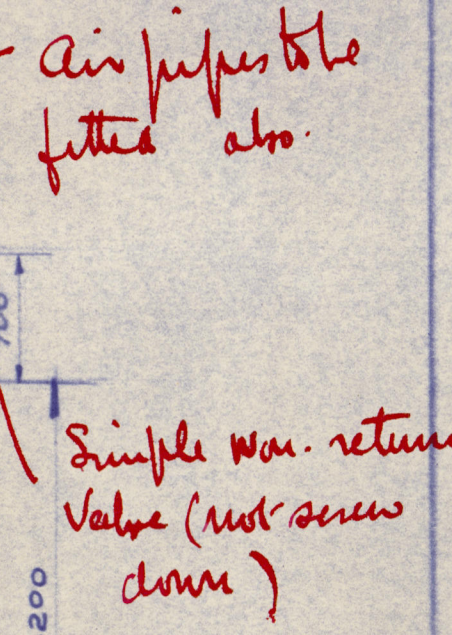

1/2 SEZIONE TRASVERSALE ORD: 69-70  
GUARDANDO POPPA  
looking aft.

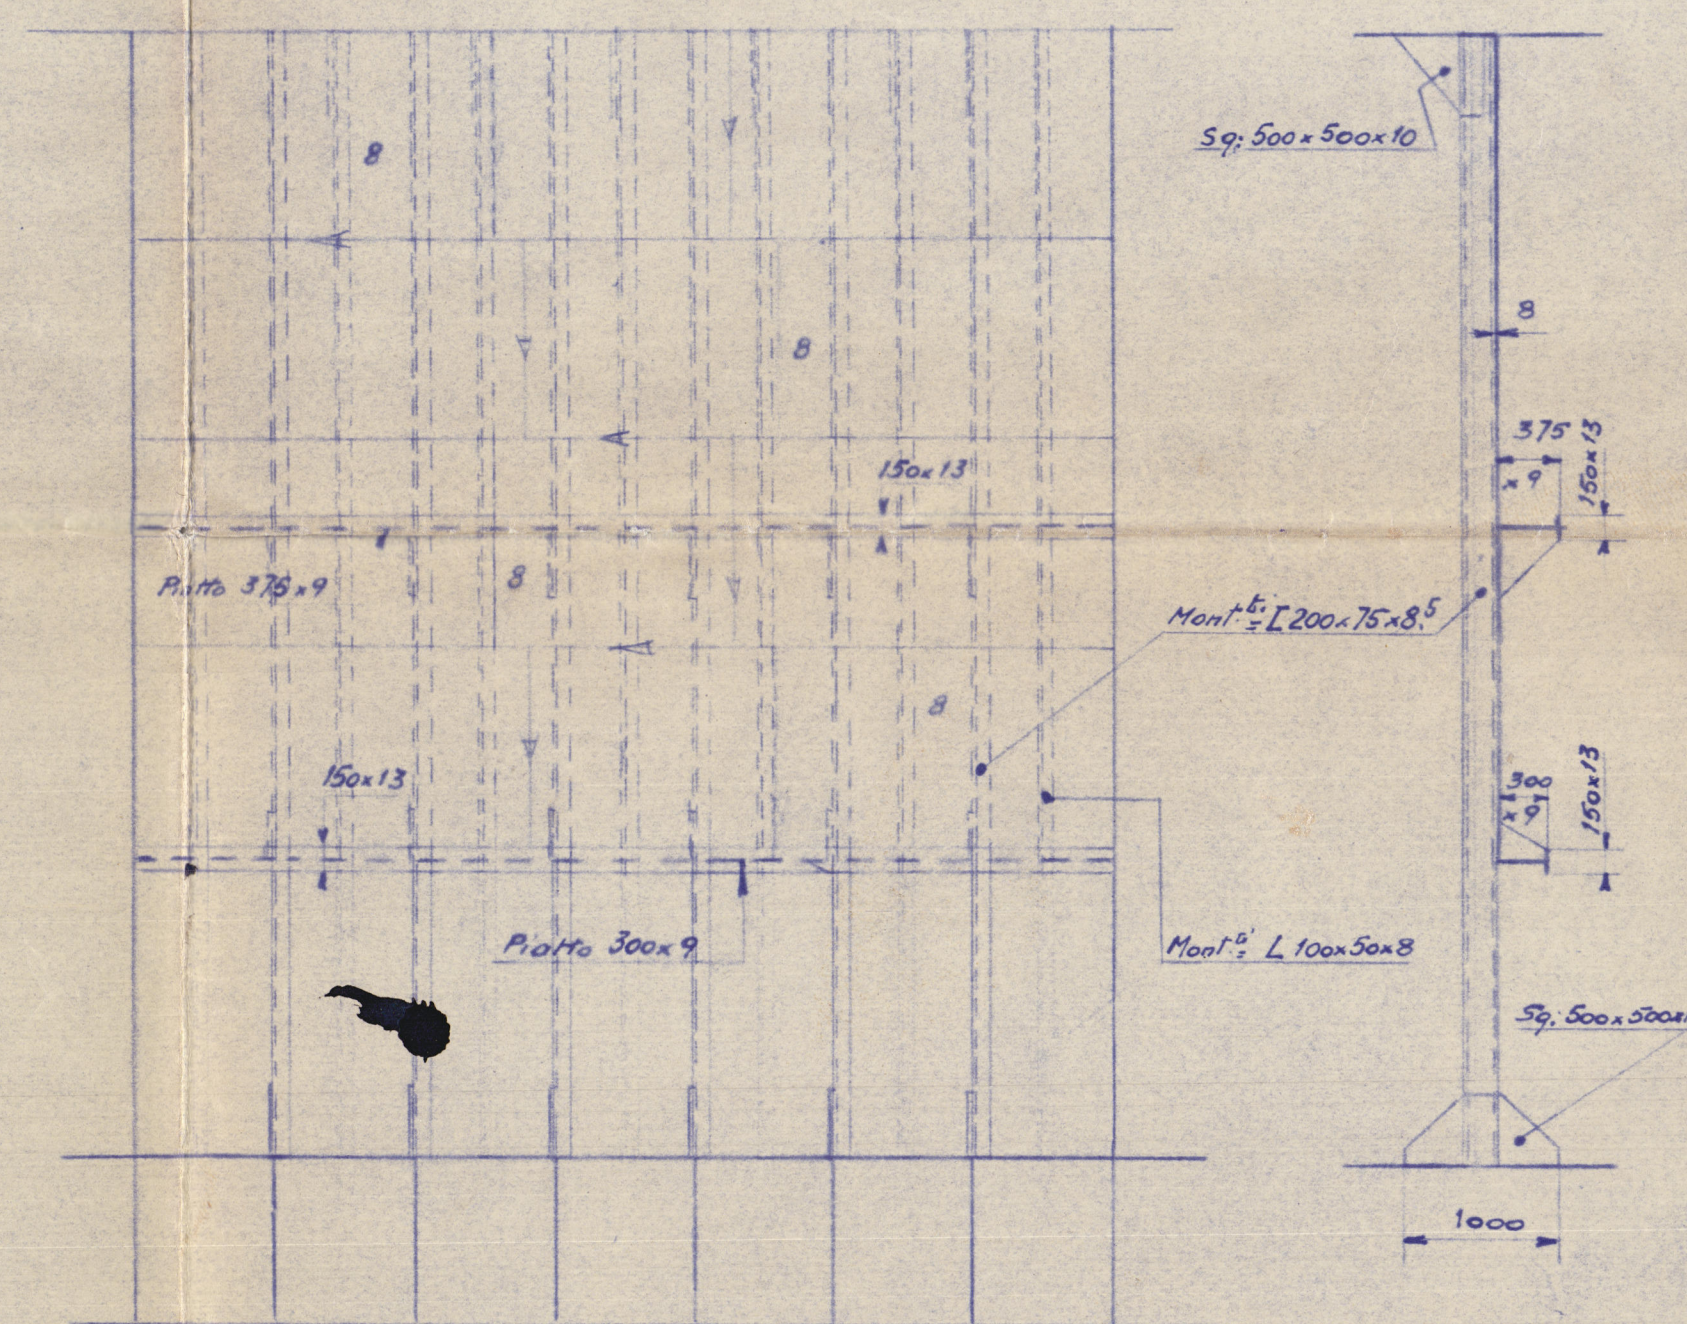

SEZIONE LONGITUDINALE C-C - DIAFRAMMA

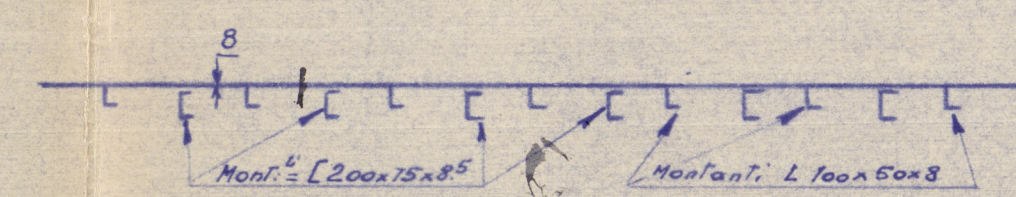

NB: IL PRESENTE DISEGNO ANNULLA IL PRECEDENTE

DIS. NO A/871 Costi P/Fo "MARIA LAURA"  
TRA/FORMAZIONE CROSS BUNKER IN  
CI/TERNA NAFTA

Scale: 1:50  
Napoli: 10-11-1952


008751-008752-0009



" Maria Paula "

Rpt. No. Nap. 4952

Cross bunker converted into  
a fuel oil deep tank.

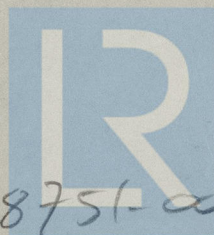

© 2020

Lloyd's Register

008751-008752-0009  
Foundation