


18 APR 1947

Rorlager se tegn. 542-70


Dim tabell for pluggar

Nr	Ø	D	L	P	T	A	H	B
32	1 1/2	58	21	6	27	10	7	30
31	1 1/2	28	12	4	16	5	5	12

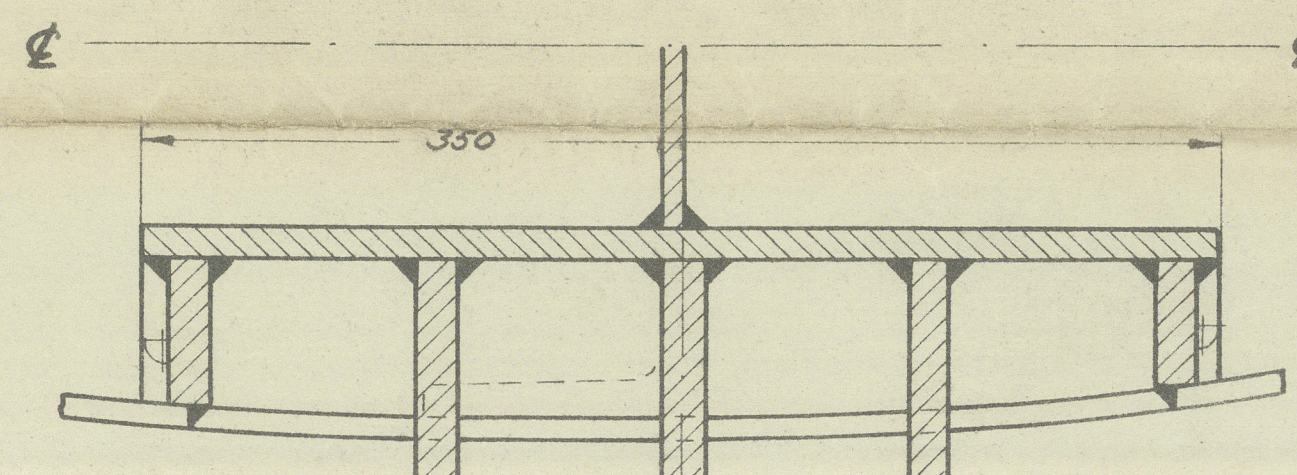


Snitt B-B


Detalj av rorkobling og stoppekleppe.

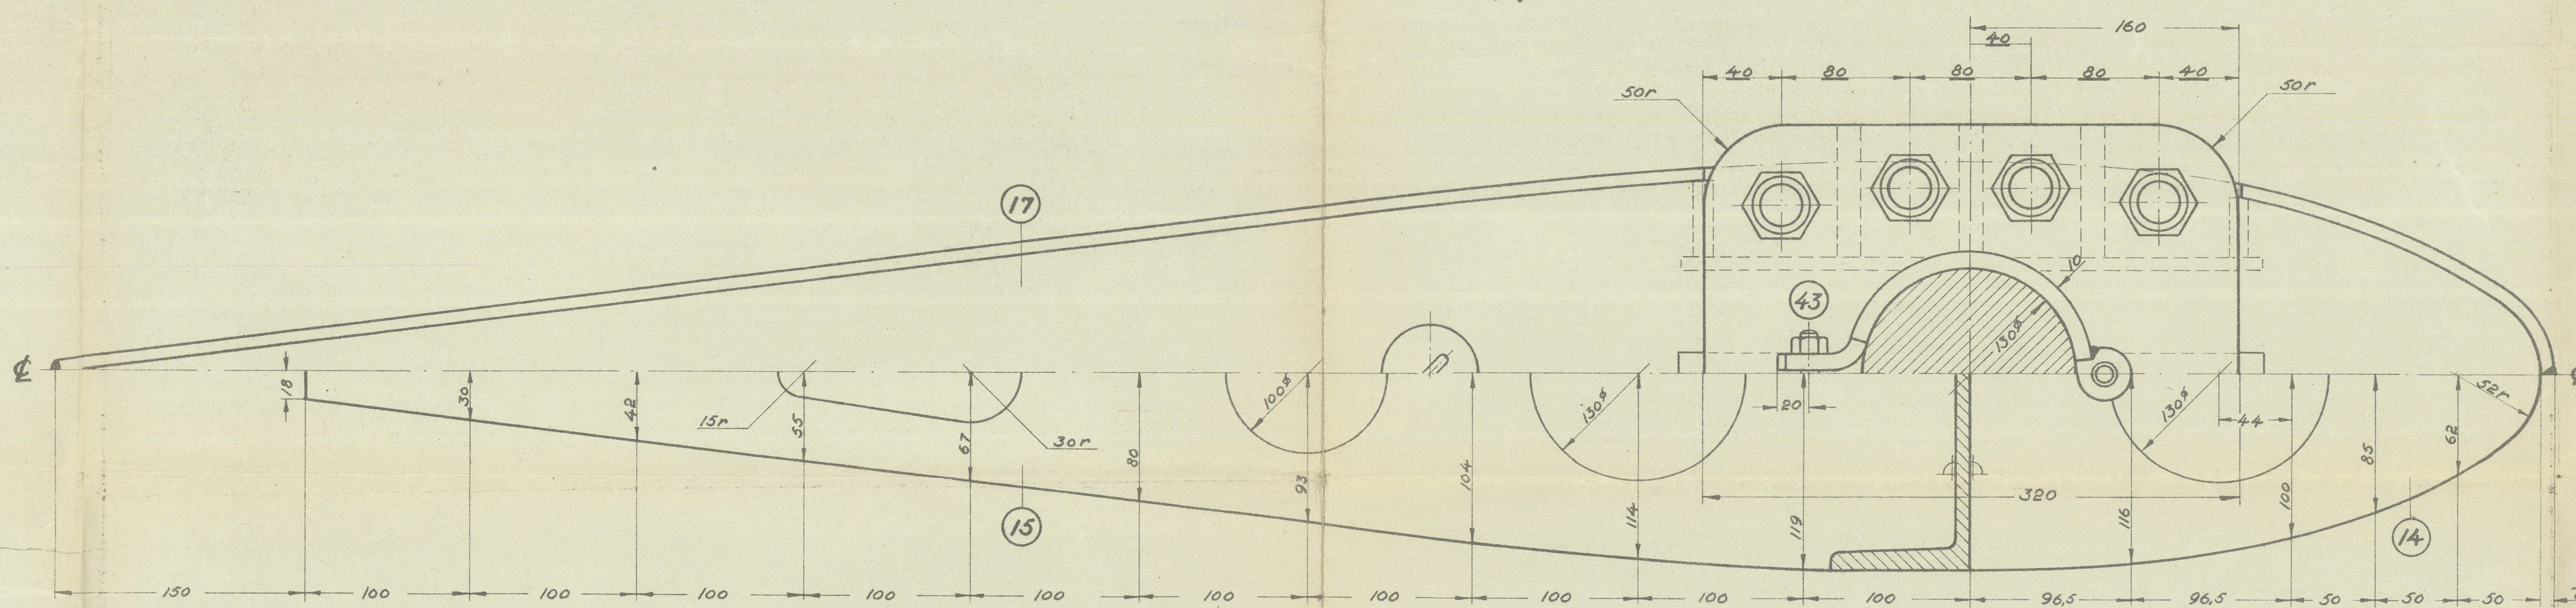


Rorprofil og detalj av ribbe.

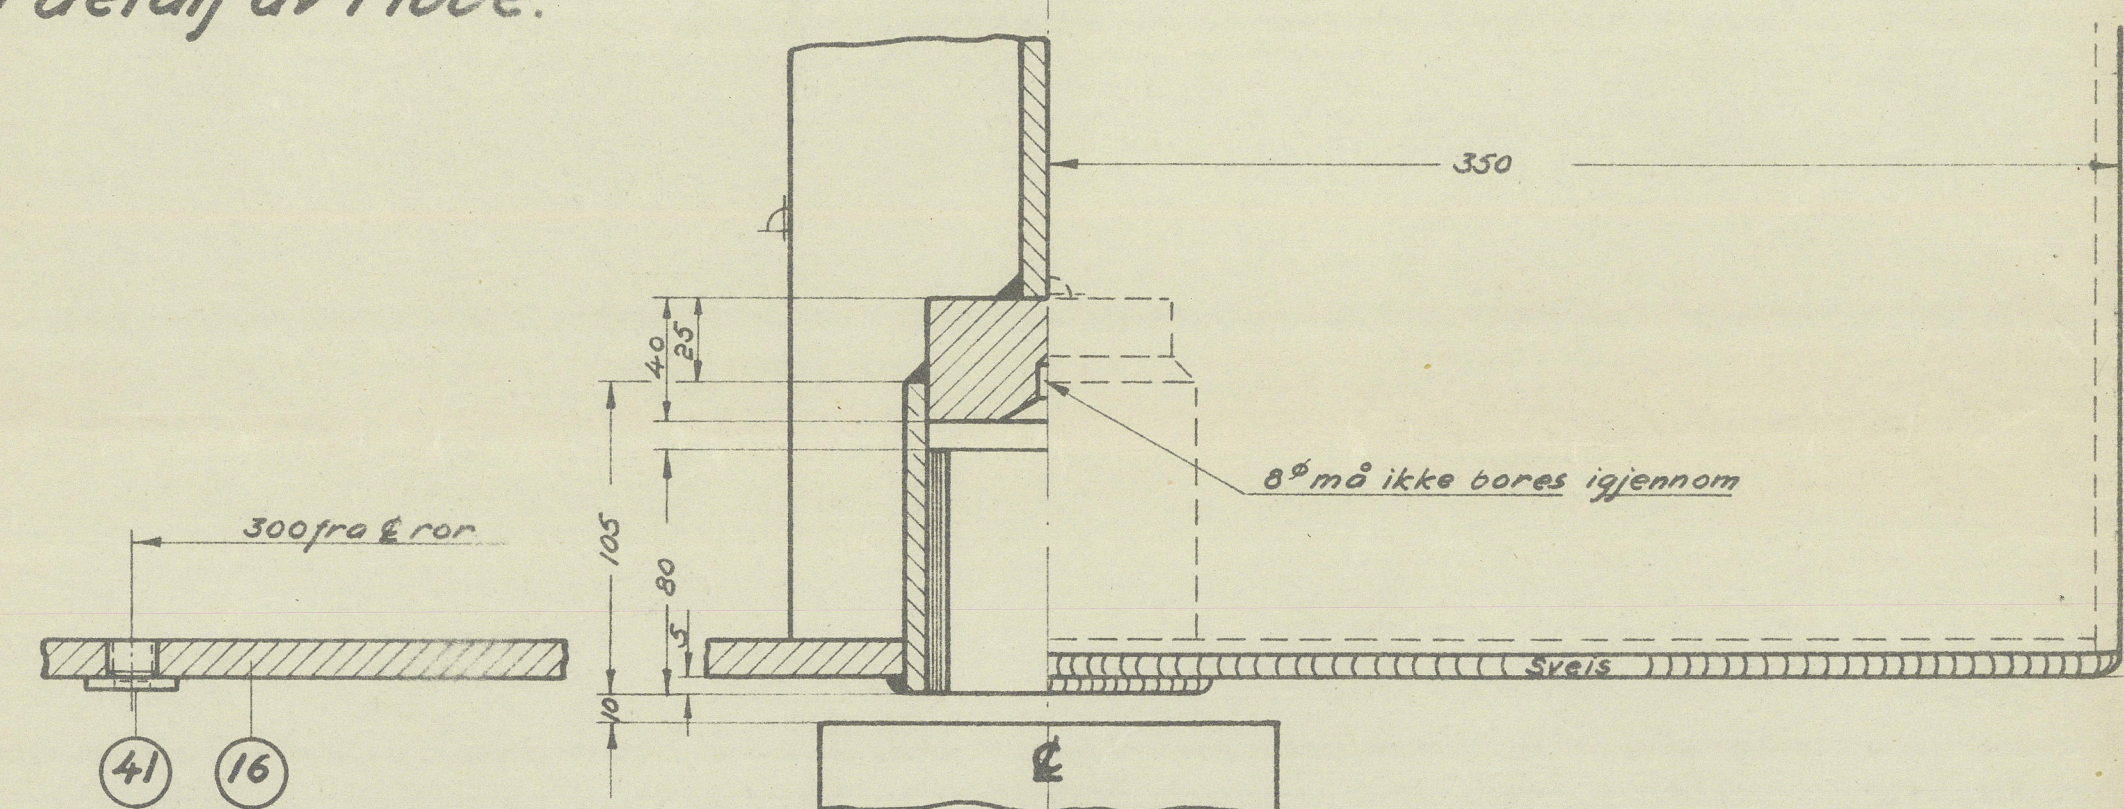


Detalj av nedre rorlager.

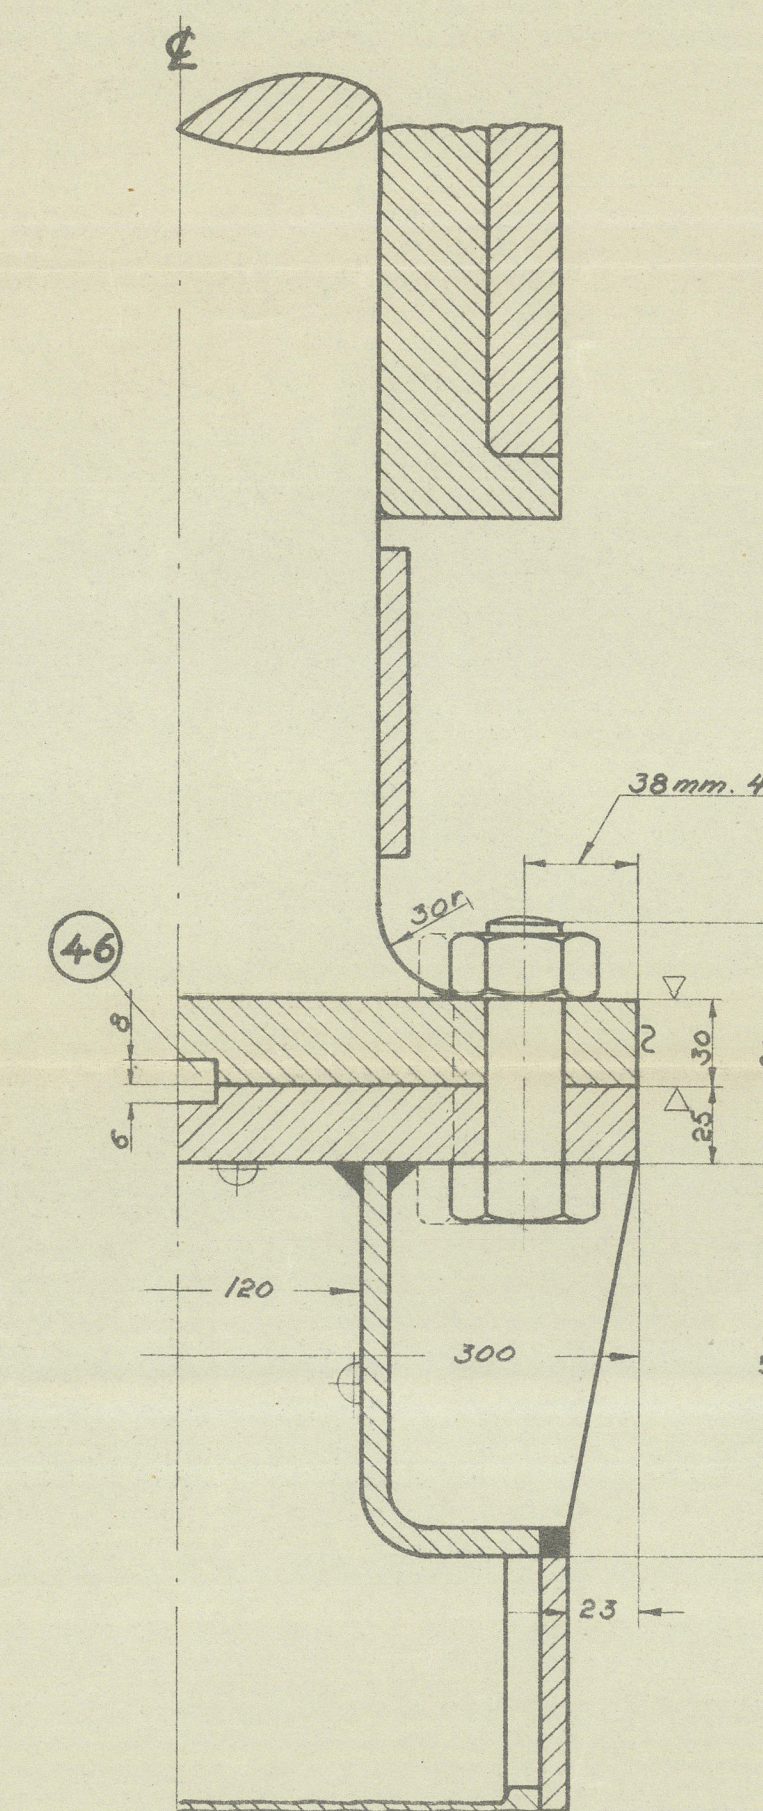

Detalj av kjettingbaner.

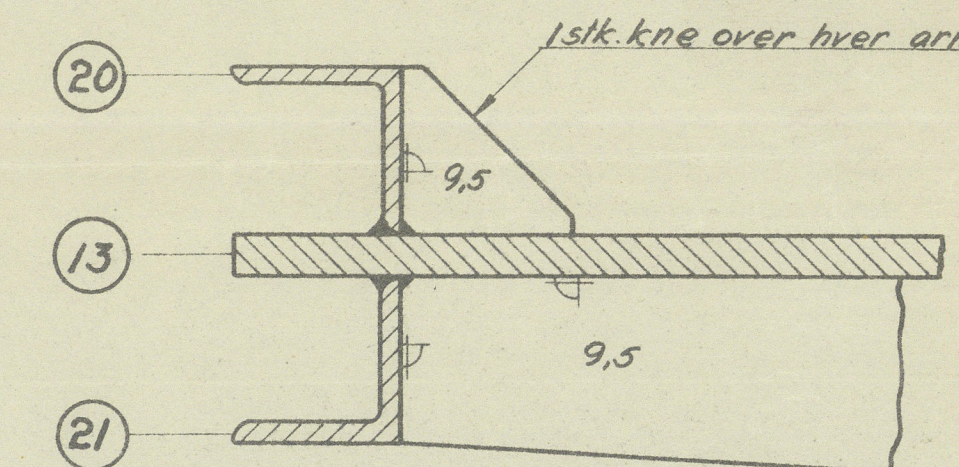


2 stk kraftige ror-sloppere for 30° utslag av ror.

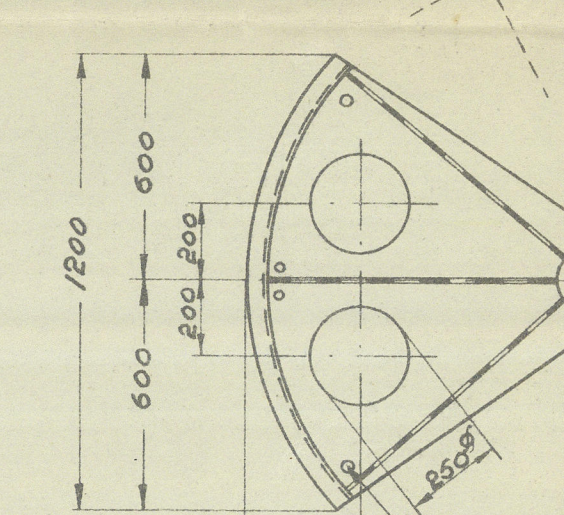


Rorkvadrant.

2 stk 9/16" bolter

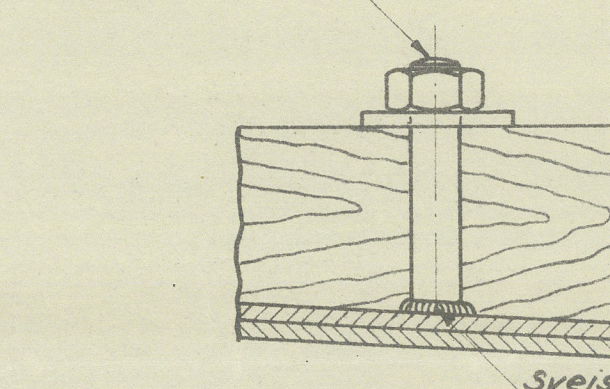

Detalj av feste for trefisk u. lager.

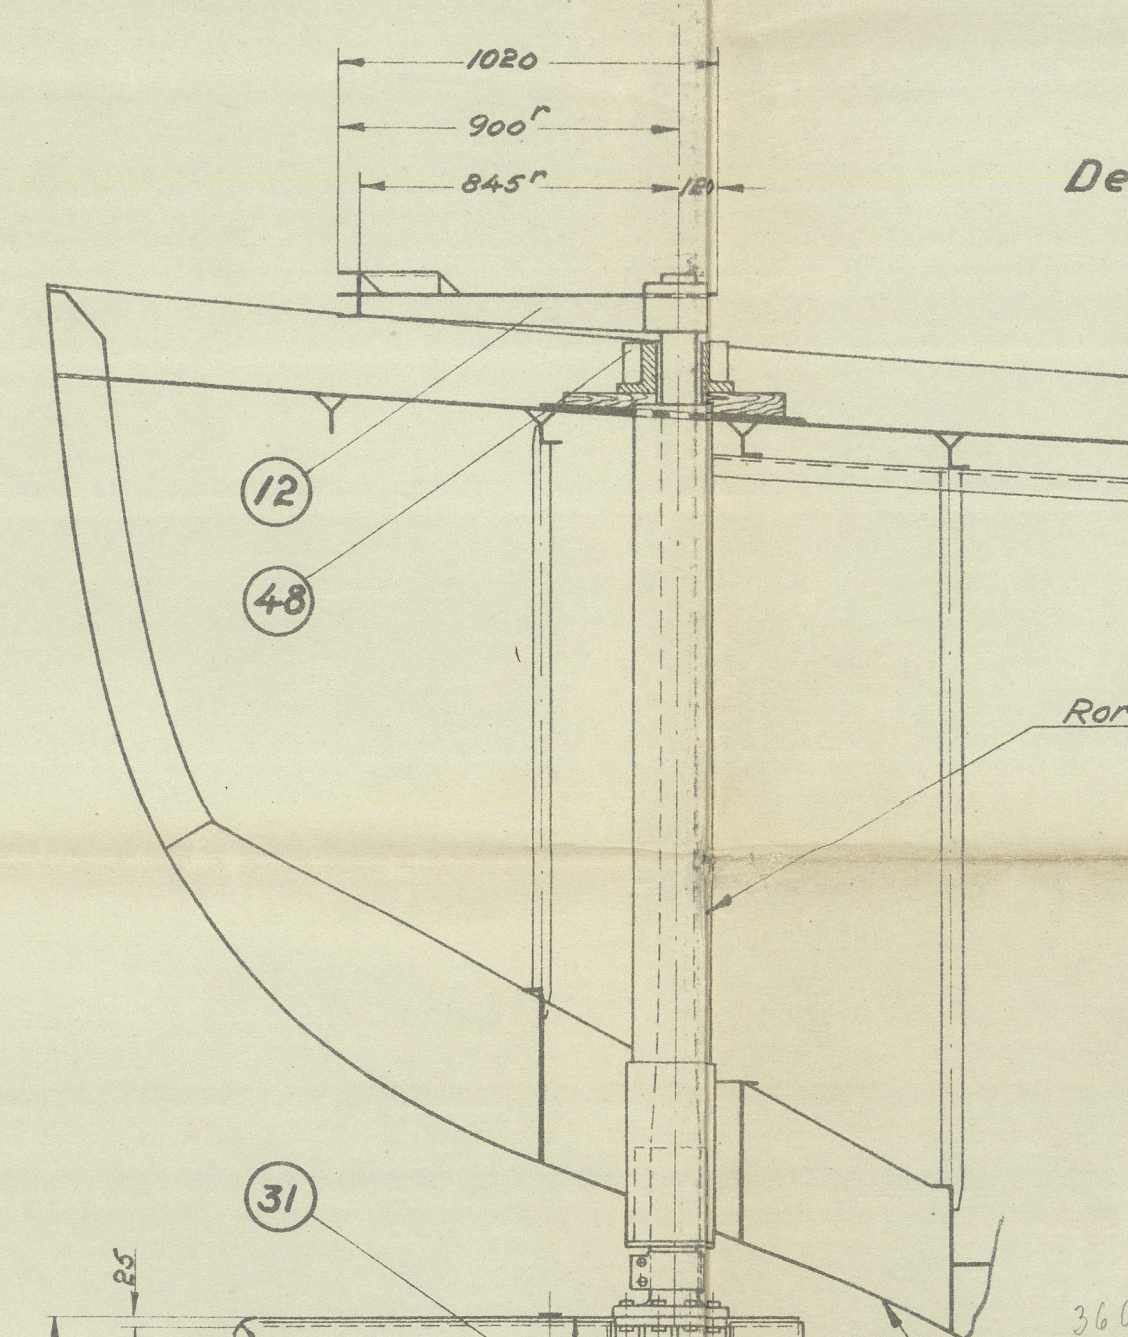

Akterstevn se tegn. nr. 542-38.

I HENHOLD TIL NORSK LOV MEDFORER DET ERSTATNINGSANSVAR Å KOPIERE ELLER ANDEN MÅTE MISBRUKE DENNE TEGNING.

H. K. ZIMMER
BRUNSVIGSTAD

Bygg nr. 32
% Seutelrens Verksted. Fredrikstad.

Rorstamme Ø eller Det Norske Veritas:

d = 85 mm Anv. 90 mm.

Styreketting Ø eller Det Norske Veritas:

d = 11 mm Anv. 1/2" kortlenket kjetting.

All sveis elektrisk.

Roret sveises kontinuerlig så det blir helt tett.

Ribbene sveises sikk sakk sveis 4-60 avst. 100; hvor utilkommelig med tilsvarende hullsveis.

Roret påfylles varm spillolje så hele den innvendige flate blir smurt hvorefter oljen avtappes.

Fartøysens dimensjoner:

Lengde over alt	31,0 m
m.p	28,5 "
Bredde på spant	6,1 "
Dybde i riss	2,9 "
Maskin	100 bkk
Fart	7,5 knop

1 Foring	49 Turbox.	
1 Lager (delt, stillbart)	48 Støpejern	
1 Bolt 12 mm	47 Stål	Rustfri
1 Kile	46	24x14x320
1 Hakekile	45	24x14x150
8 Bolter 1" Ø	44	
2 Bolter 1/2" Ø	43	
1 Plugg 1 1/2" Ø	42	Rørgjenger
1 Plugg 1/2" Ø	41 Stål	Rørgjenger

1 Sko	32 Stålrør	100 mm Ø 102 mm
1 Løftehuk	31 Stålrør	25 mm Ø 3 mm t.

1 Kjettingbane	21 Byggn.stål	55x55x8 L
1 Kjellingbane	20 Byggn.stål	55x55x6 L
1 U stål NP 24	19 Byggn.stål	
1 Stoppekleppe	18 10 mm pl.	
1 Topp plate	17 25 "	
1 Bunnplate	16 10 "	
2 Ribber	15 10 "	
2 Ribber	14 10 "	
1 Rorkvadrant	13 127 "	
3 Kvadrantarmar	12 95 "	
2 Rorsideplater	11 7 mm pl.	

1 Slitebrikke	3	Herdal
1 Koblingsstykke	2	
1 Rorstamme	1 Smistål	

Anl Gjensland Nr Material Herknad

Ror og kvadrant 1:20 1:25 1-4-43

Ingeniør Zimmer
Bergen

008753-008756-0050


"NORVEST"



N.N. "DUYONG"

Rudder & quadrant

RECORDS DEPT.,
LONDON

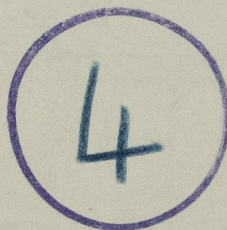

© 2021

Lloyd's Register
Foundation

008753-008758-0050