


POOPDECK  
404 m. Aufdeck

PROMENADEN-DECK

BOOTSDECK

BACKDECK  
404 m. Aufdeck

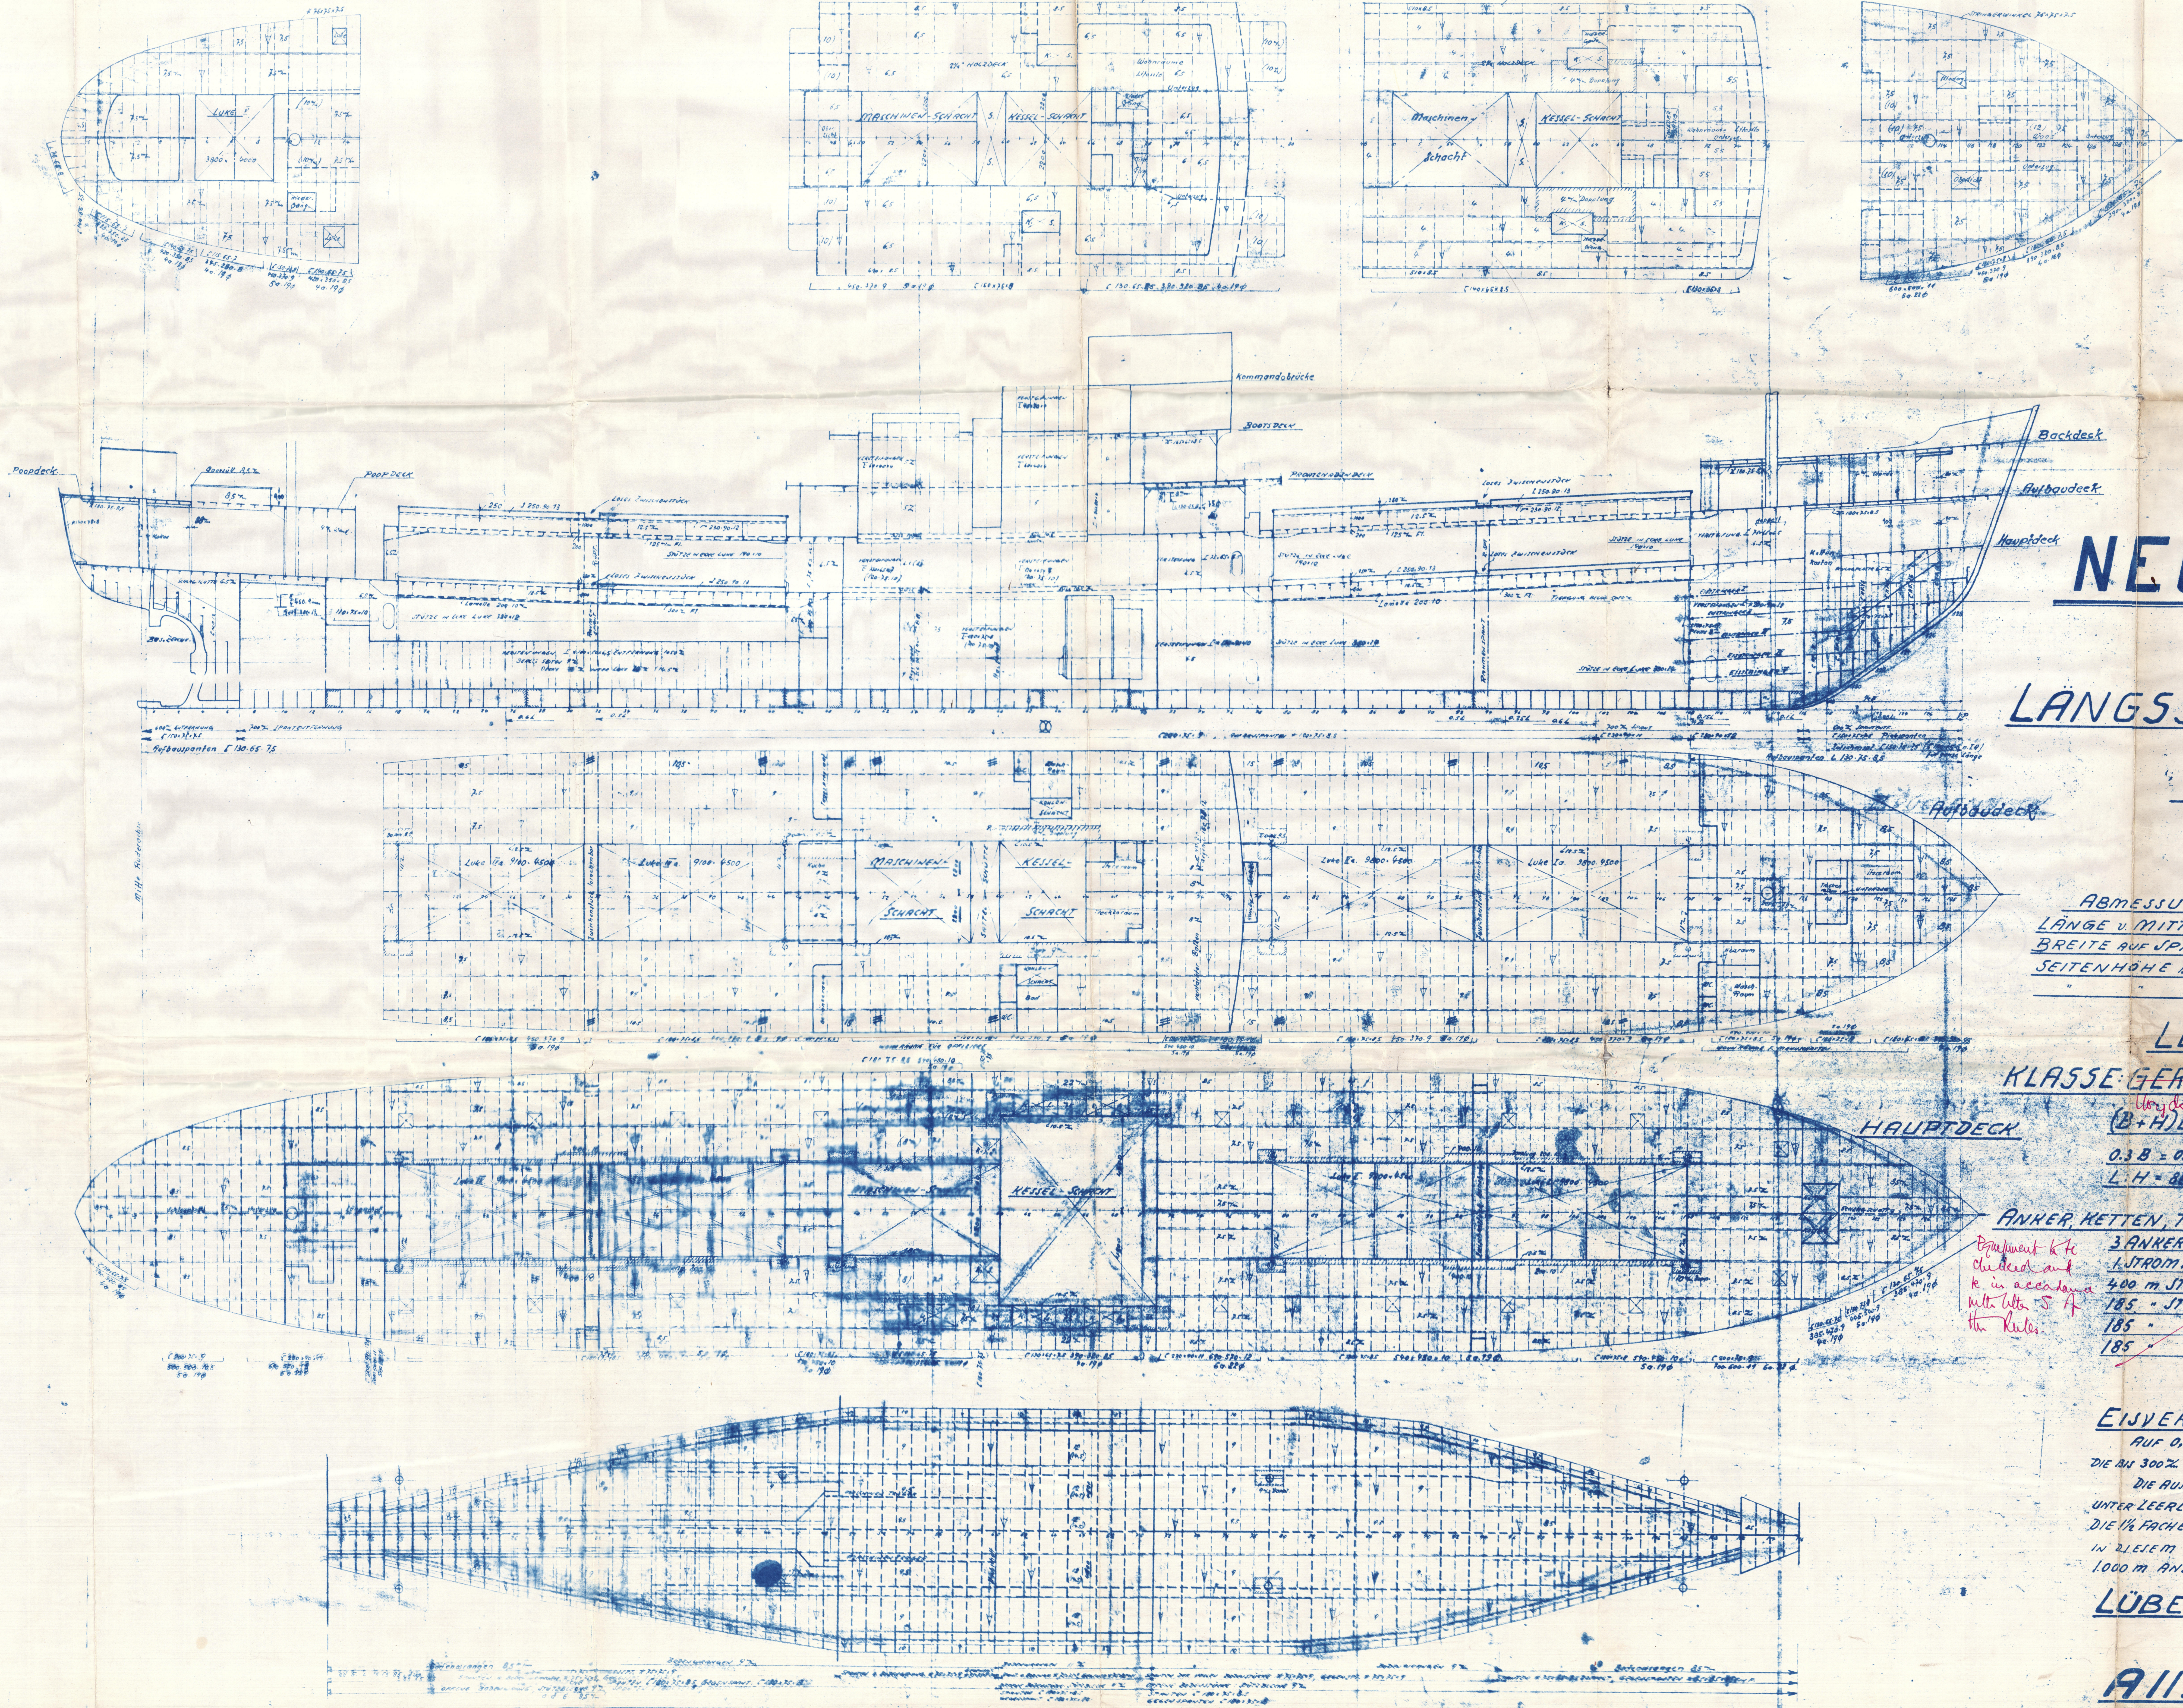

# NEUBAU 396

## 404

### LANGSSCHNITT, DECKS-PLANE

1:100

ABMESSUNGEN

LÄNGE V. MITTE RUDERACHSE-NP	88.782 m
BREITE AUF NP	13.200
SEITENHOHE AN HAUPTDECK	5.384
" AUF BOOTSDECK	7.684

LEITZAHLEN  
KLASSE GERMA LLOYD \* 100 A (2)  
Länge 88.782 m  
(B+H) L (13.2 + 5.384) 88.782 - 1609.2  
0.3 B = 0.3 x 13.2 = 3.96 m, 0.75 B = 0.75 x 13.2 = 9.9 m  
L/H = 88.782 / 7.684 = 11.56

ANKER, KETTEN, TROSSEN — 0.75 L x 0.5 H x 0.5 B

3 ANKER, STOKLOS 1. STADTGEWICHT VON 6000 kg	600
1. STROMANKER, EINZEL. STOK	600
400 m STABKETTE	47.2%
185 - STAHLTROSSE	89% UMFANG
185 - " " "	70%
185 - " " "	51%


EISVERSTÄRKUNG.  
AUF 0.5 B VORTEVEN, ZWISCHENRIPANTEN 1.50 m LÄNGE  
DIE AN 300% ÜBER FOLGENDEN EINGURTEL HINZUGEFÜHRT SIND.  
DIE AUßENHAUT ERHÄLT 600% ÜBER TIEFLADELINIE AN 100%  
UNTER LEERLADELINIE AUF EINER LÄNGE VON 10.2 m VON VORTEVEN  
DIE 1/4 FACHE STÄRKE DER MITTCHIFFS BEPLATTUNG HABEN.  
IN DIESEM BEREICH SIND DIE EINSTÄNDER IN ABSTAND VON  
1000 m ANZUORDNEN. EINGURTEL ERHÄLT AN 300% ÜBER TIEFLADELINIE

LÜBECKER MASCH-BAU-GES.  
LÜBECK

A/1953 LÜBECK, DEN 3. FEBRUAR 1953



RECORDS DEPT.  
LONDON

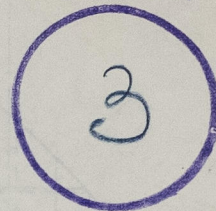

KAISANIEMI ★

PROFILE & DECKS.



© 2020

Lloyd's Register  
Foundation

009139-009143-0110