


SNos 250-2
GENERAL ARRANGEMENT
OF
A SEA-GOING OIL BARGE OF 500 TONS DISPT.
110'-0" x 27'-0" x 11'-0"
SCALE 1/100

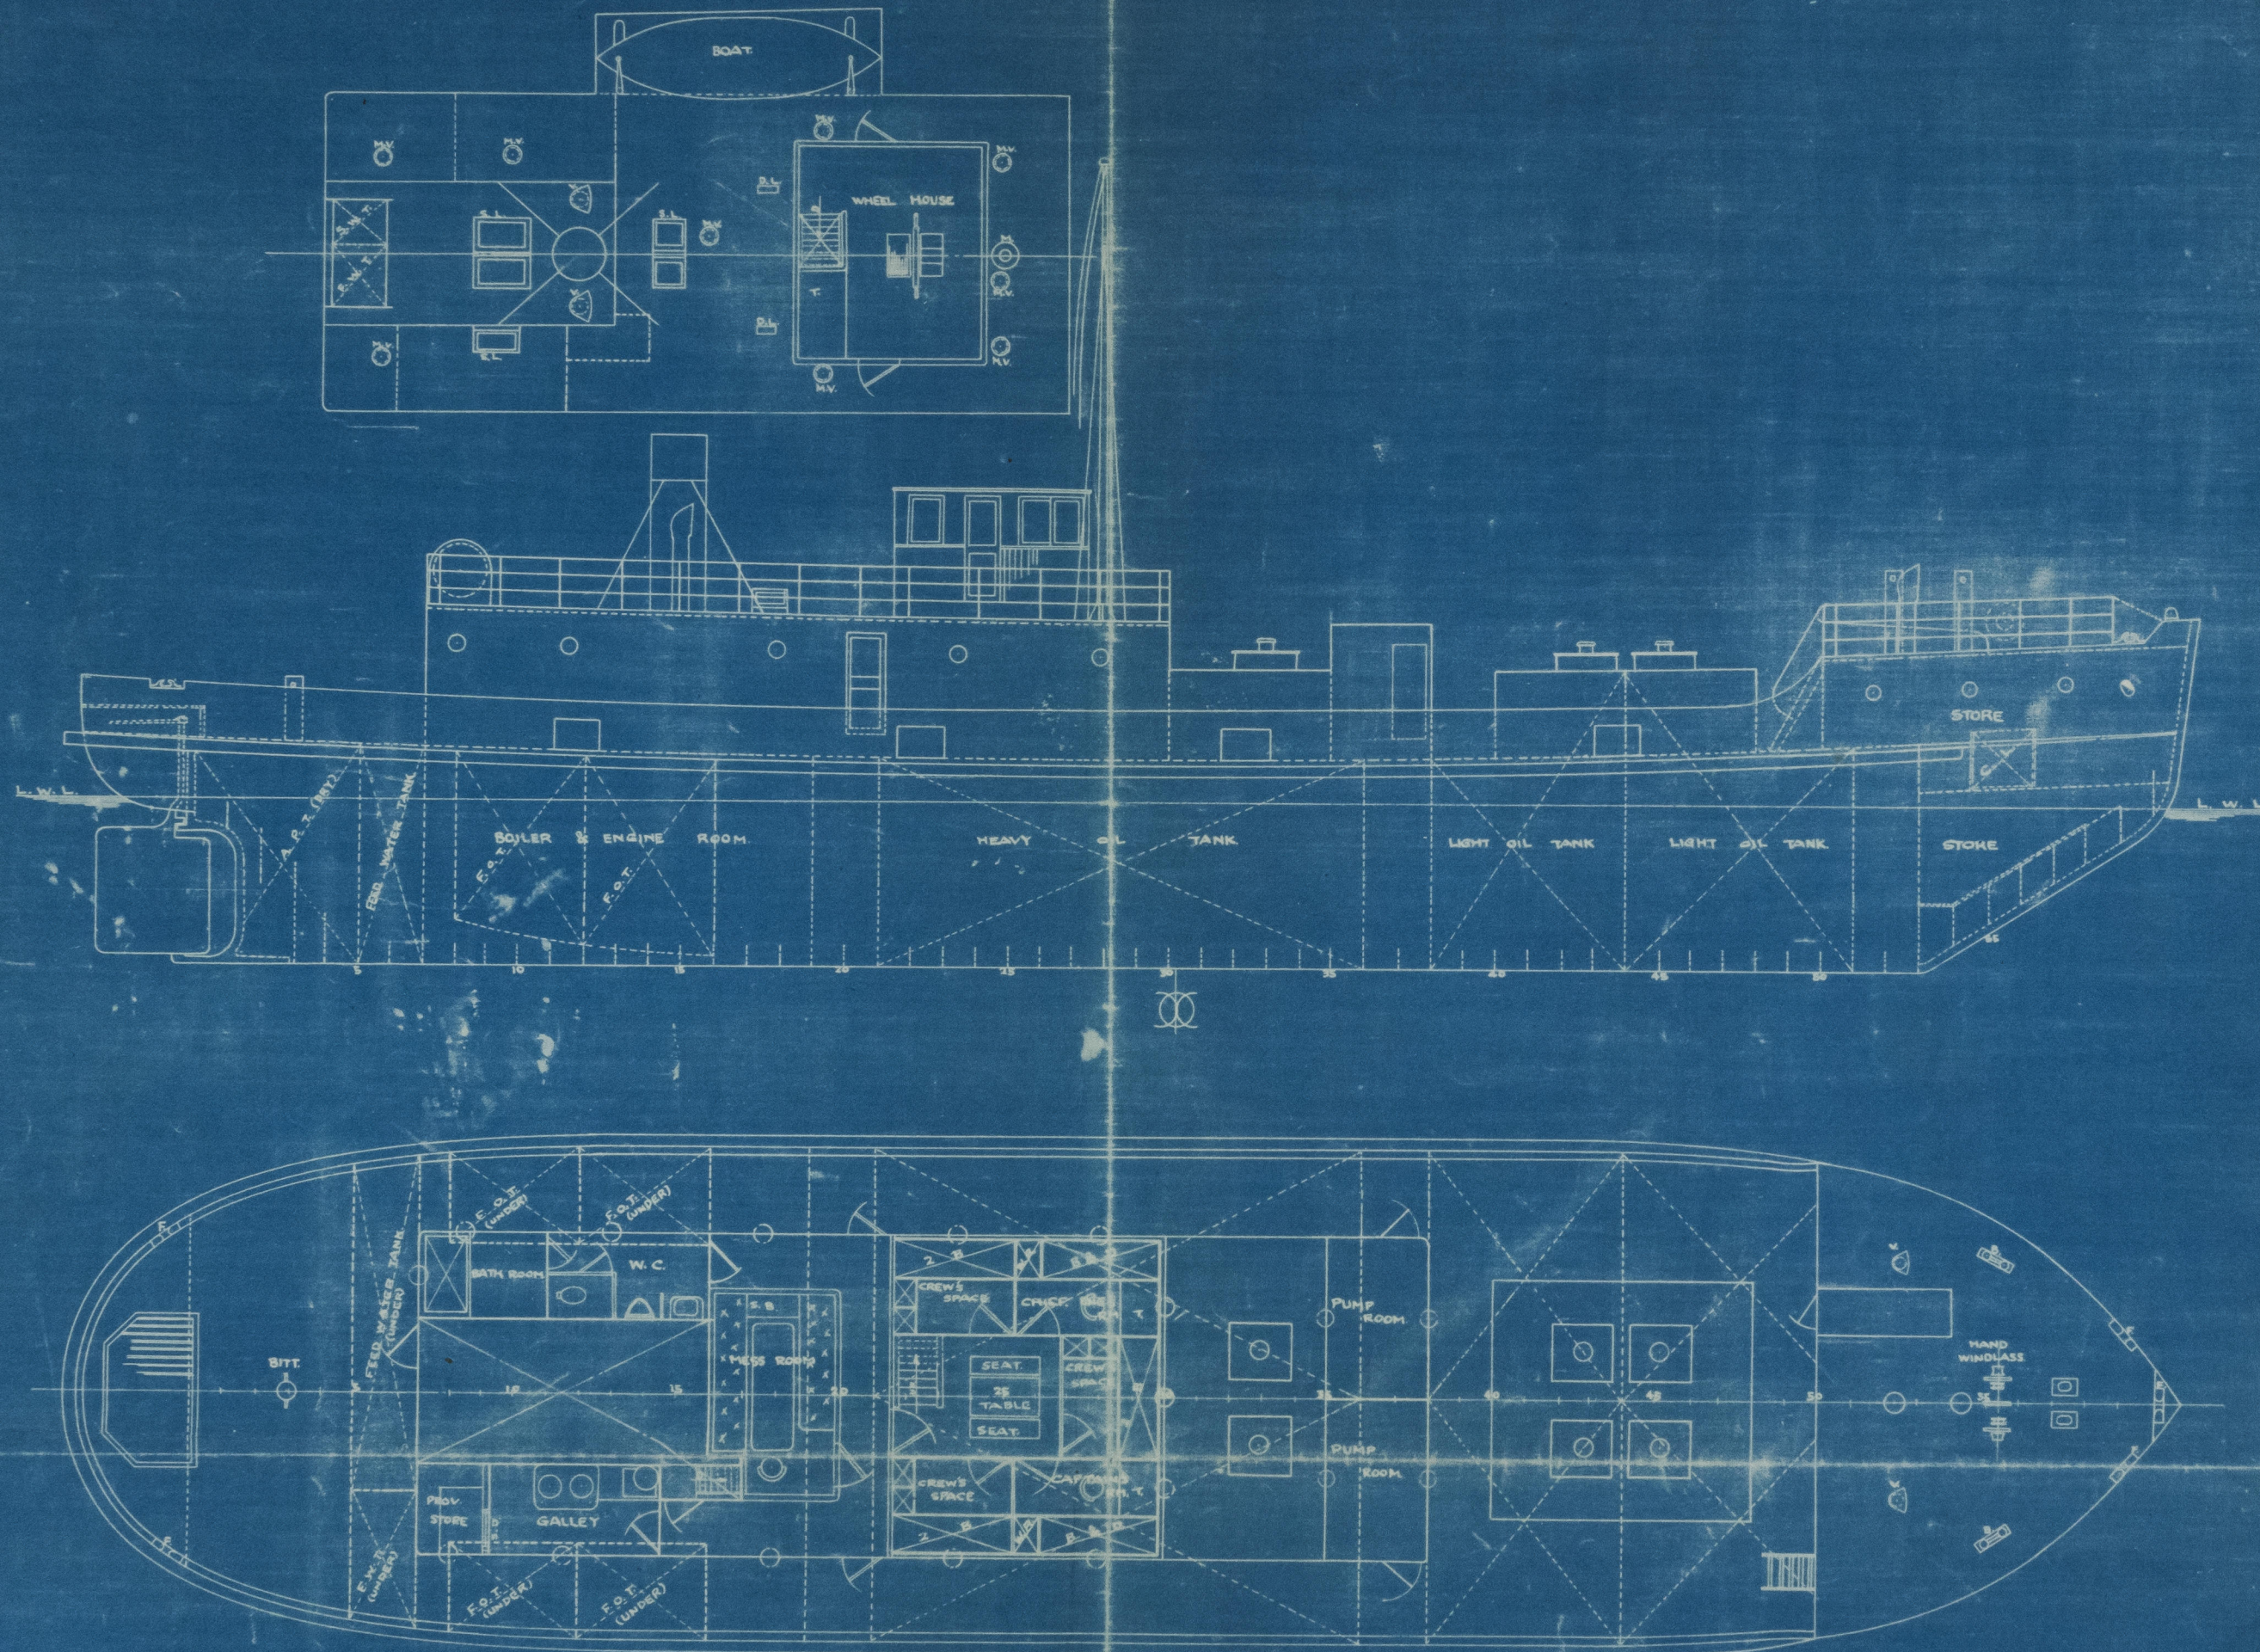

第 250-2 番船

圖面 1 工事 區分

一般配置圖

縮尺 1/100

三菱重工業株式會社
彦島造船所

日付	完成	10-11-26	出圖
係長			
設計			
機務			
船務			
計			

S. Murakami



APPROVED



Handwritten signature and text.

009256-009266-0098

Barge No 1

General Arrangement

752
GEN COX NO ~~796~~

⑥

009256 - 009266 - 0098



© 2020

Lloyd's Register
Foundation