




S. No 111.

シャフトブラケット

尺度 1/2 吋に 1 呎トス

神戸製鋼所 播磨造船工場設計課	
課長	主任
担当者	調査
製図	寫圖
大正 年 月 日	
圖面番	5
出圖番	57954

圖面配附	先
設計	鐵裝
承認	船仕上
監督	金工
工作	綱帆
修繕	船渠
現番	銅工
船殼	木型
木工	鋳造

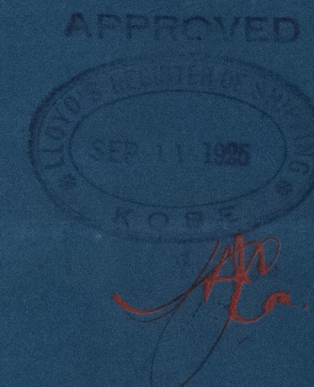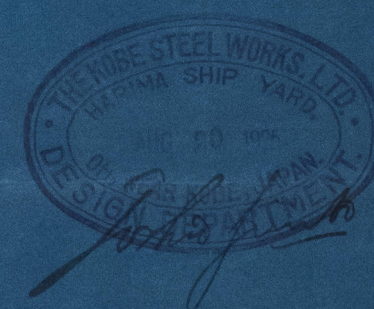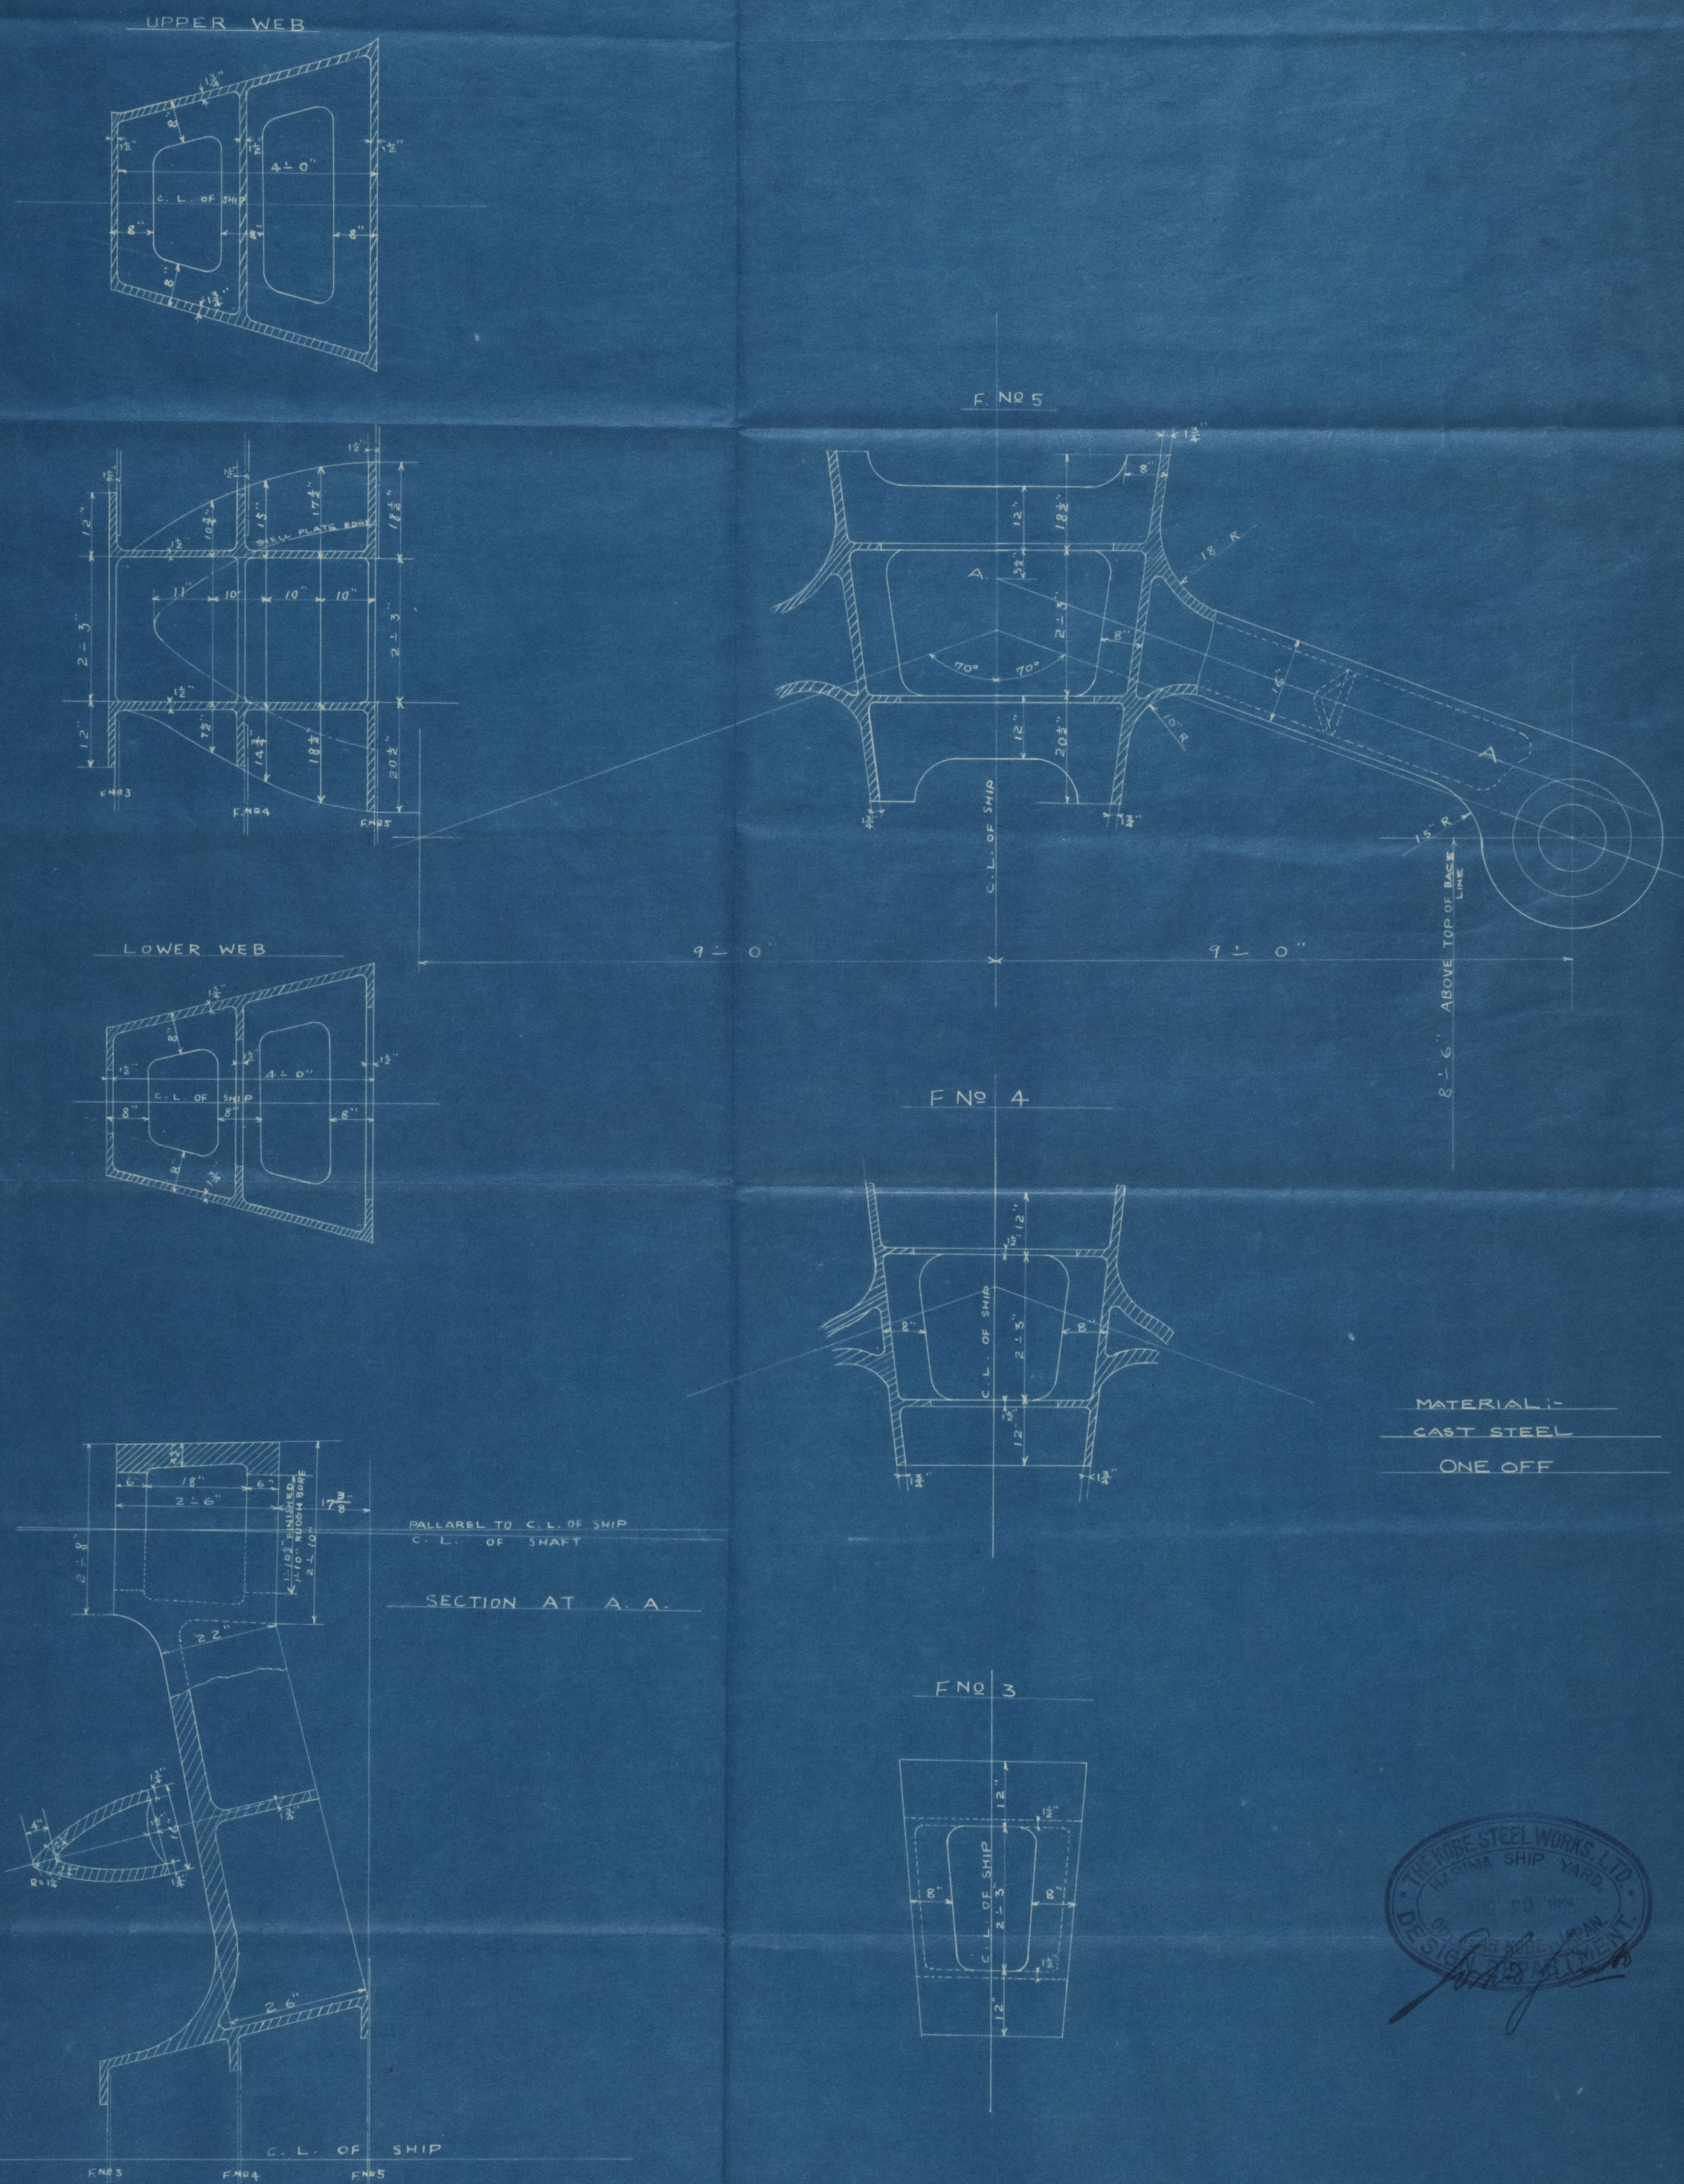

Gen. Box 726
Yahiko Mami
Kob. 5503

HARIMA YARD No. 111.

Ship's Name: _____

SHAFT BRACKET.

No. _____

THE KOBE STEEL WORKS, LTD., KOBE, JAPAN.



009341-009349-0189



© 2021

Lloyd's Register
Foundation