


29.4.11
5.8.11
10.7.11
18.7.11
1.9.11

Generalplan Schrauben Schlepp- und Frachtdampfer

- Neubau Nr 105 -

Klasse Lloyd Reg. + 100 A N.E. 8 B. 6.10


Firma Johs. Berg
Schiffwerft zu Machlum
Delfzijl (Holland)

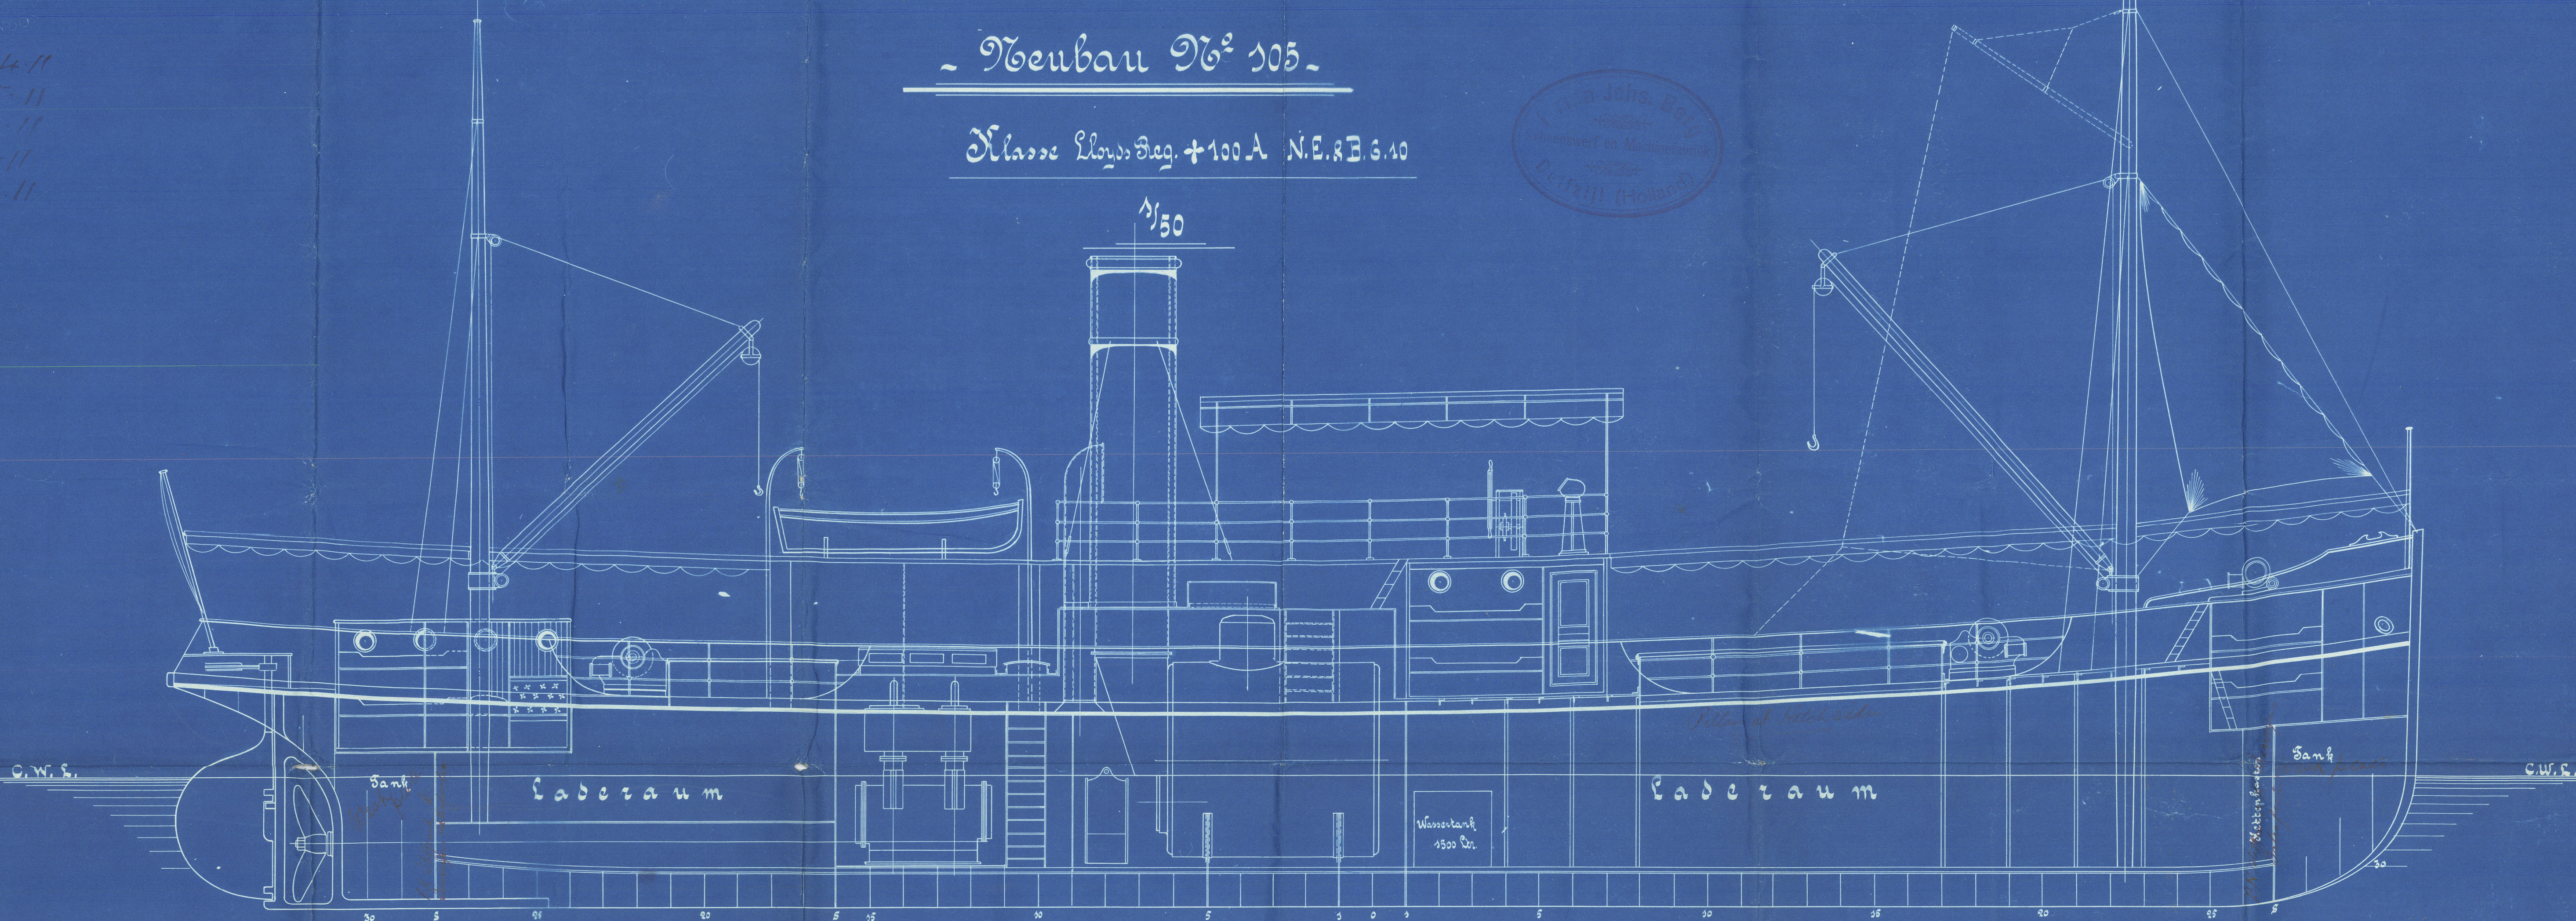


Pfeiler durcht. Mast + Lader. Befestigung

Firma Johs. Berg
Schiffwerft zu Machlum
Delfzijl (Holland)

Firma Johs. Berg
Schiffwerft zu Machlum
Delfzijl (Holland)

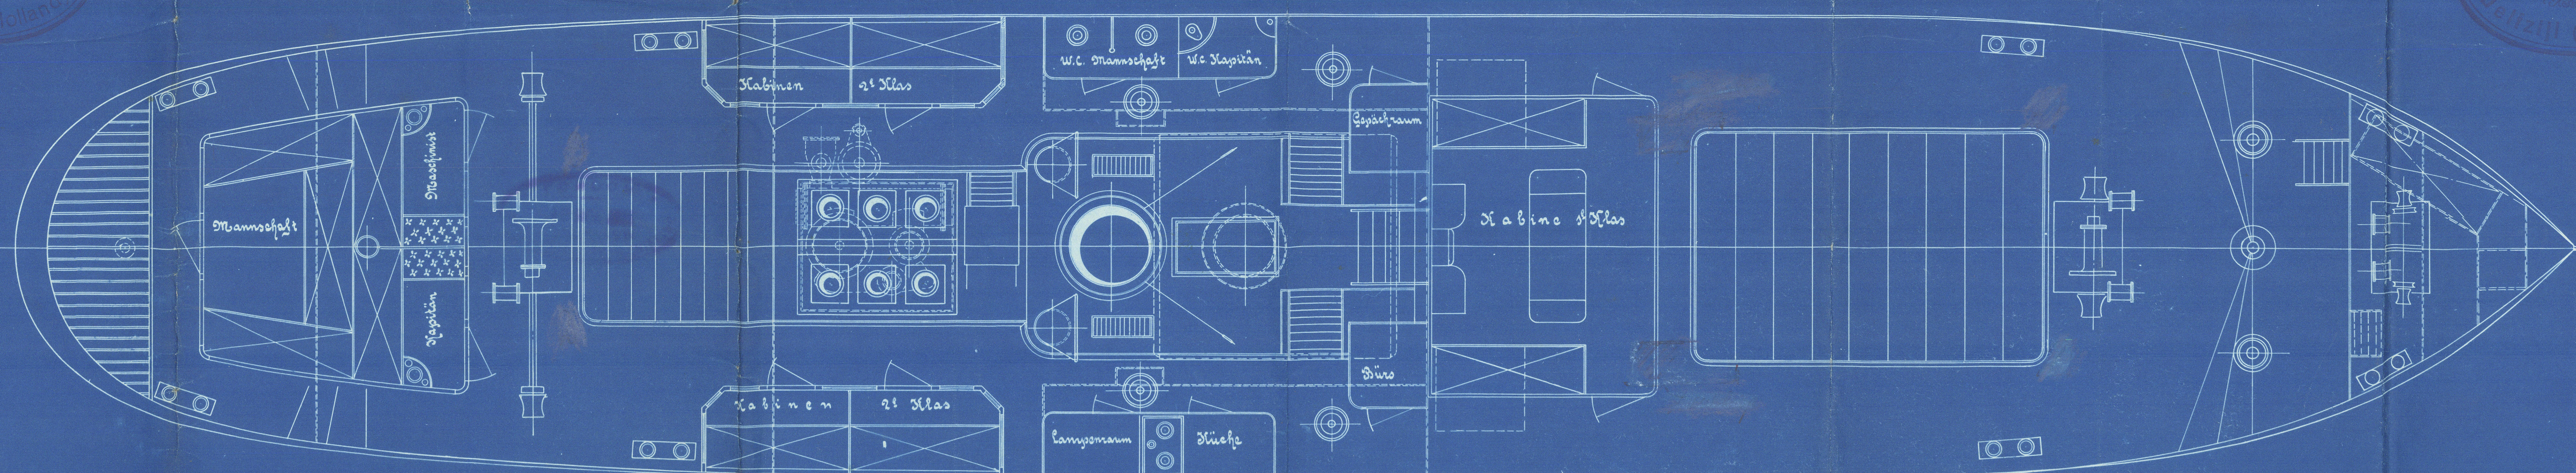


Dimensionen	
Länge über Alles	33.50 Meter, 109' 10"
Länge zwischen den Perpendikeln	31.75 " 104' 1"
Grösste Breite in den Spanten	6.15 " 20' 2"
Seitenhöhe Mittschiffs	8.00 " 26' 10"
Tiefgang	2.00 " 6' 6 1/2"

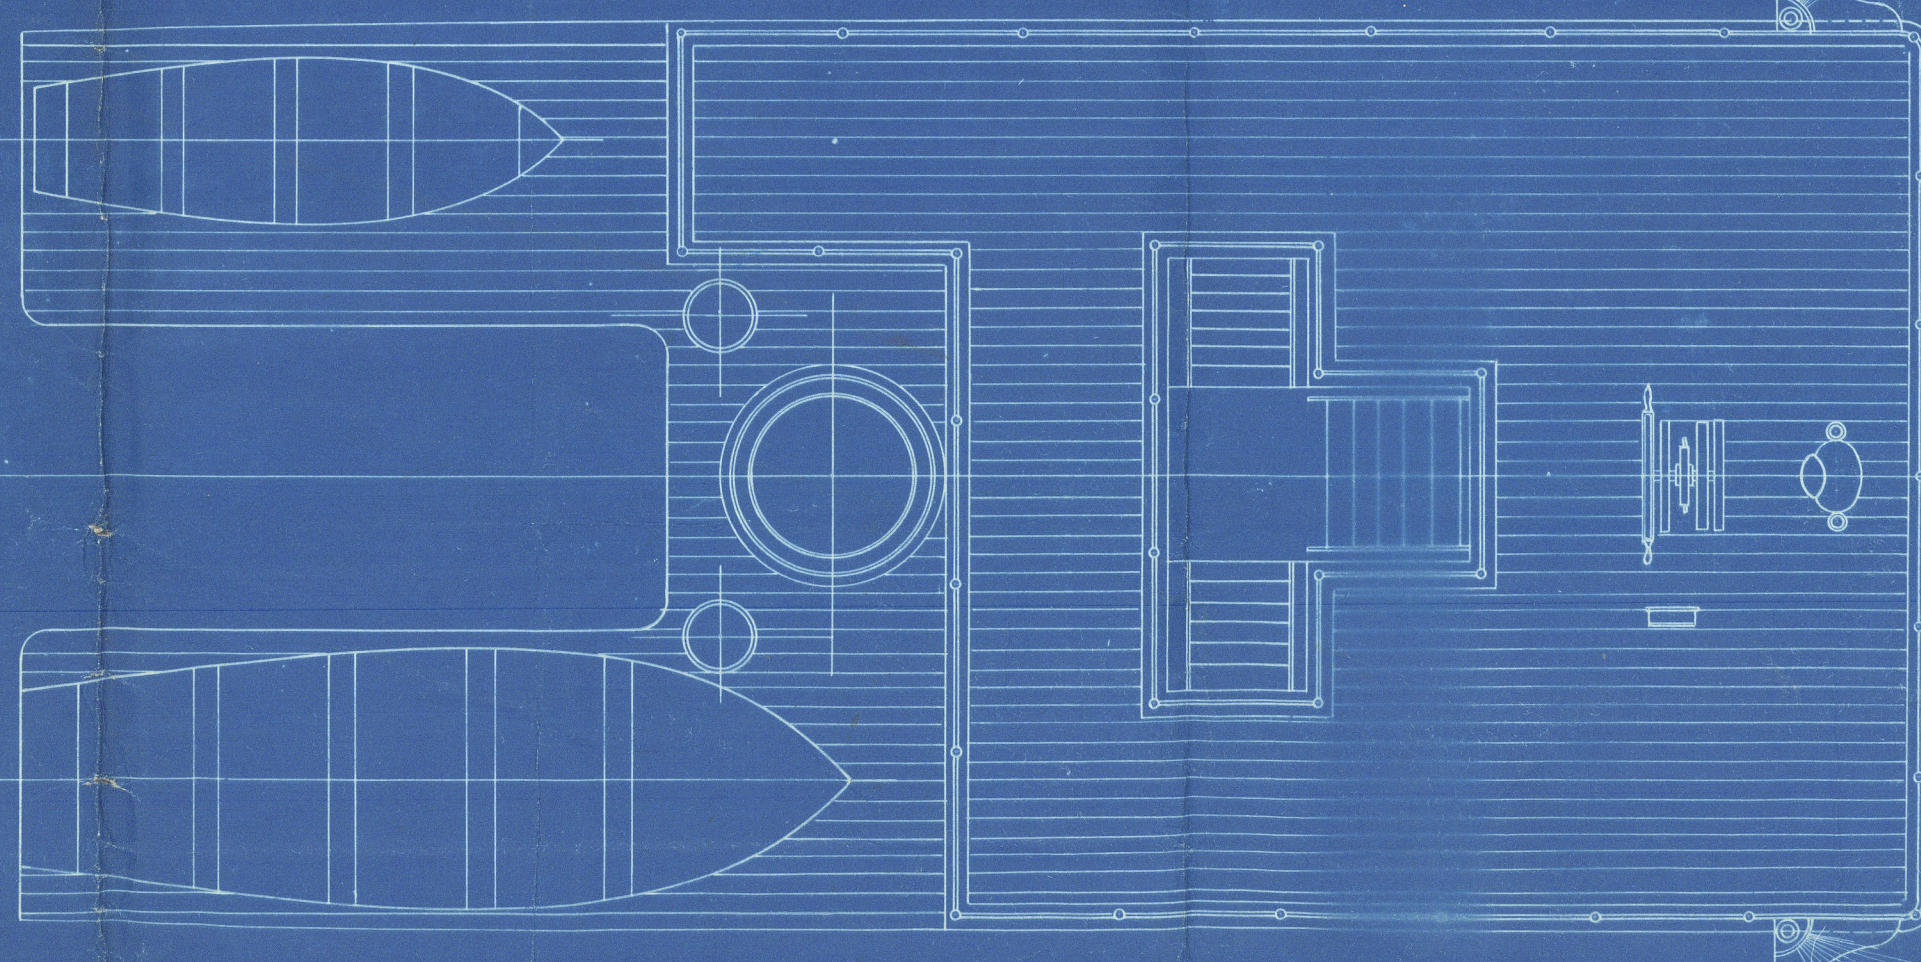

C.B.
29.4.11



Argentine
SS. Buenos
Yat. 111

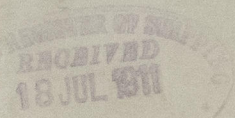

SS. "Combo"
Ans. 5059

