




SCHAAL 1:5

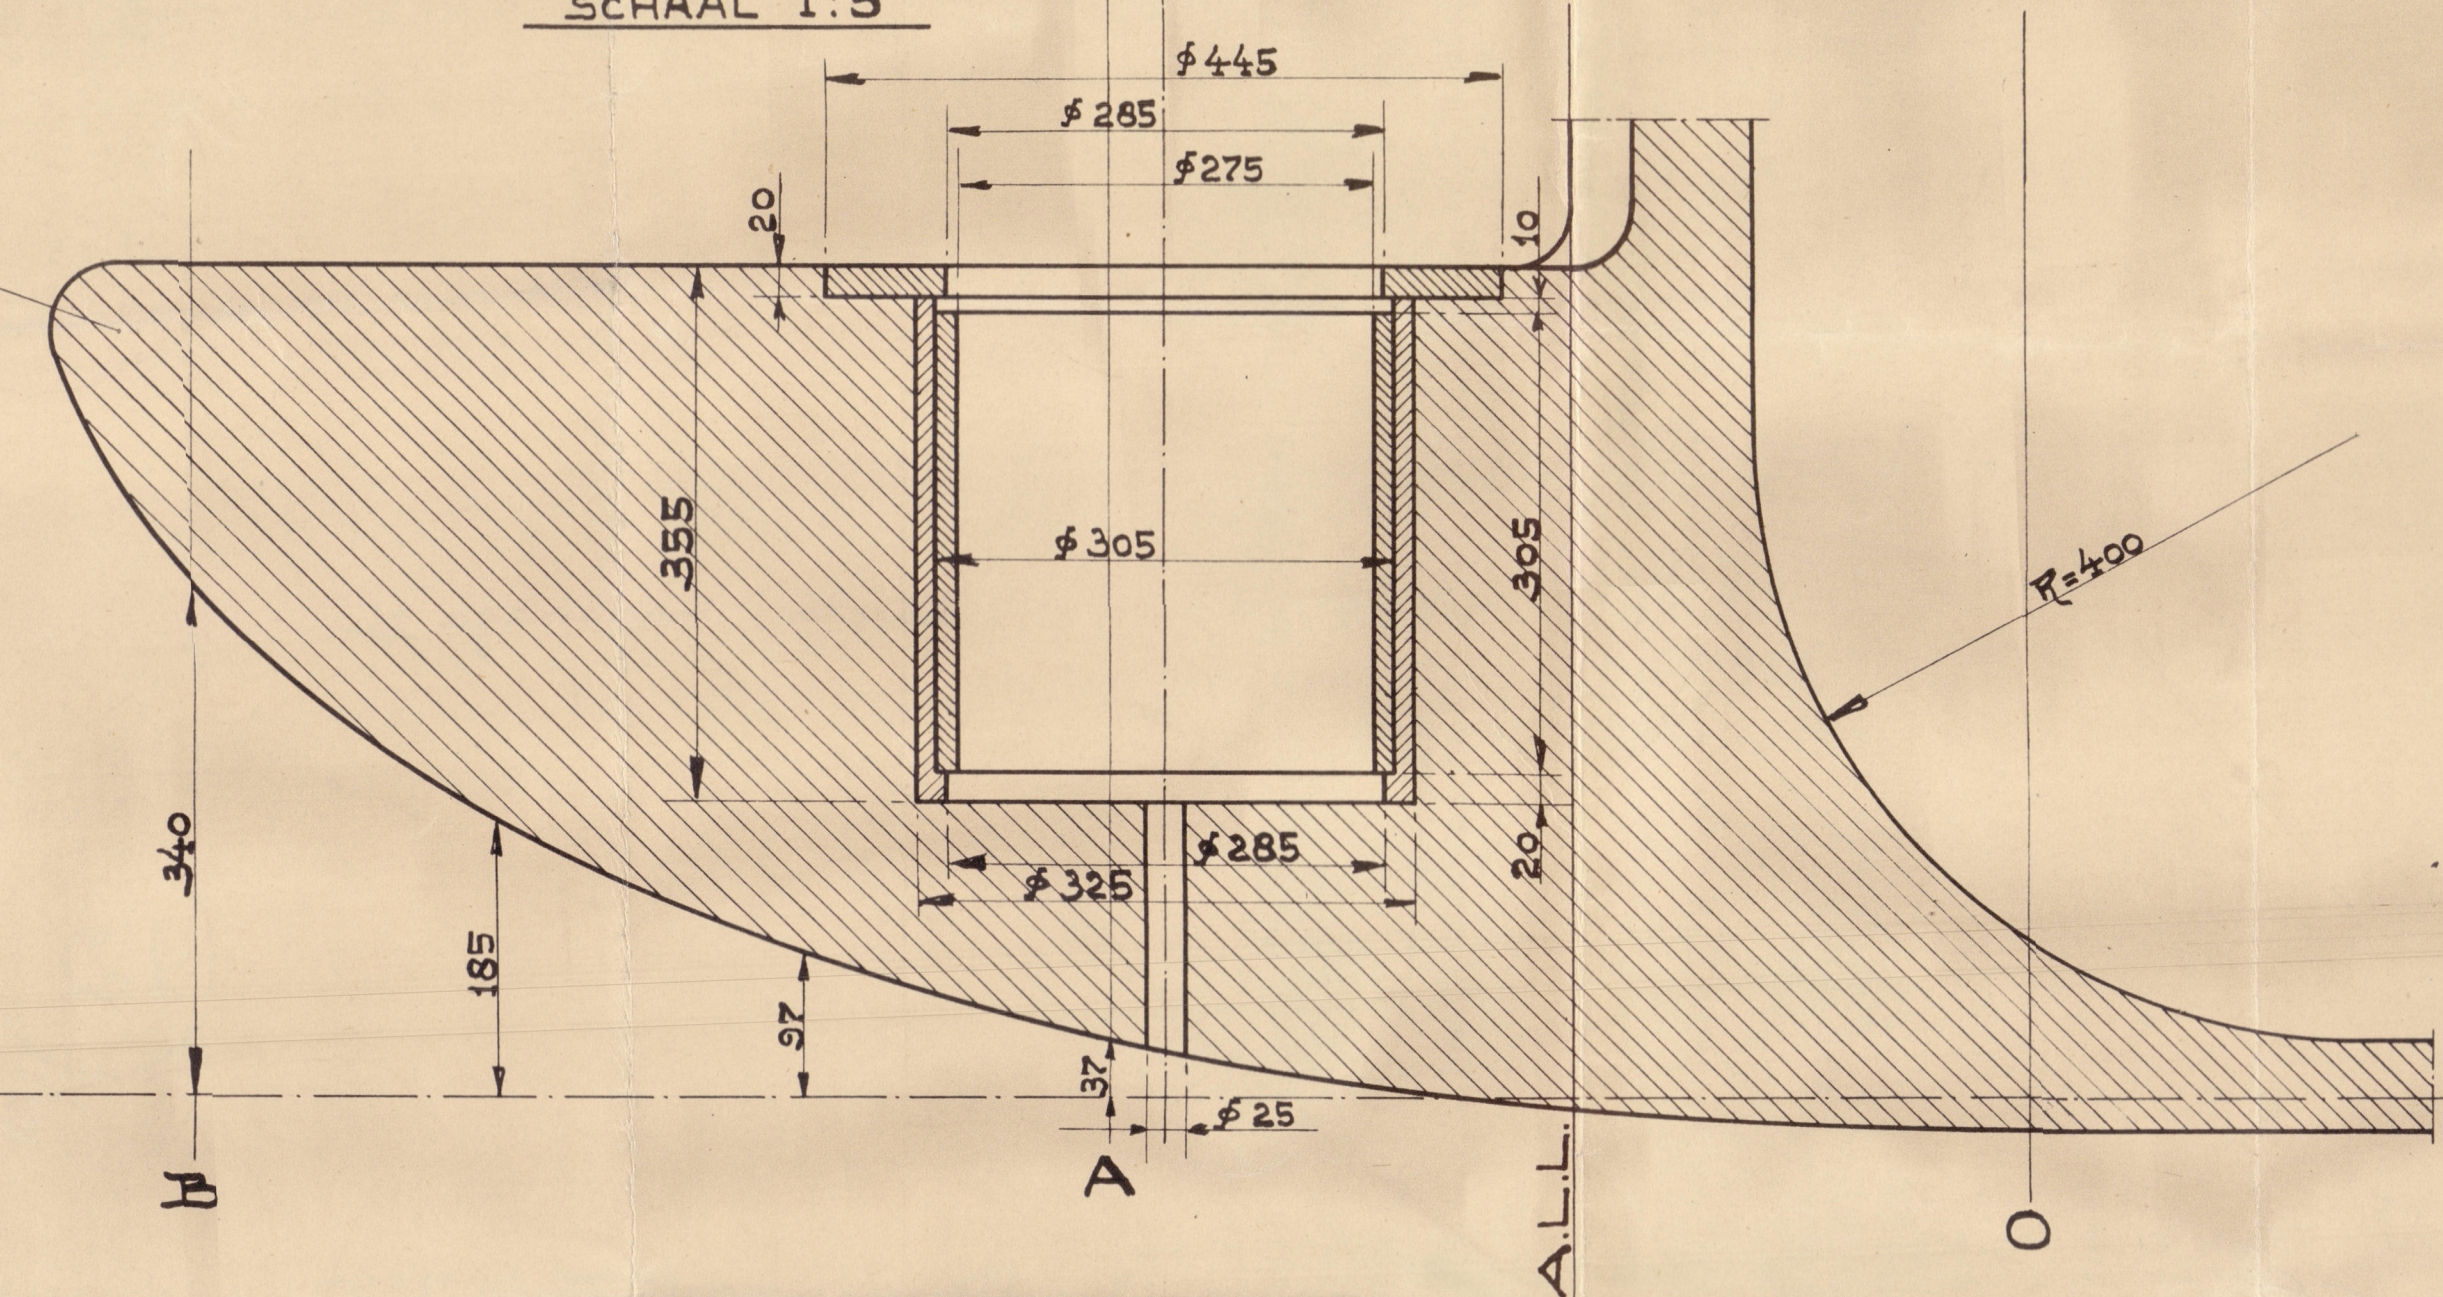


SCHAAL 1:10

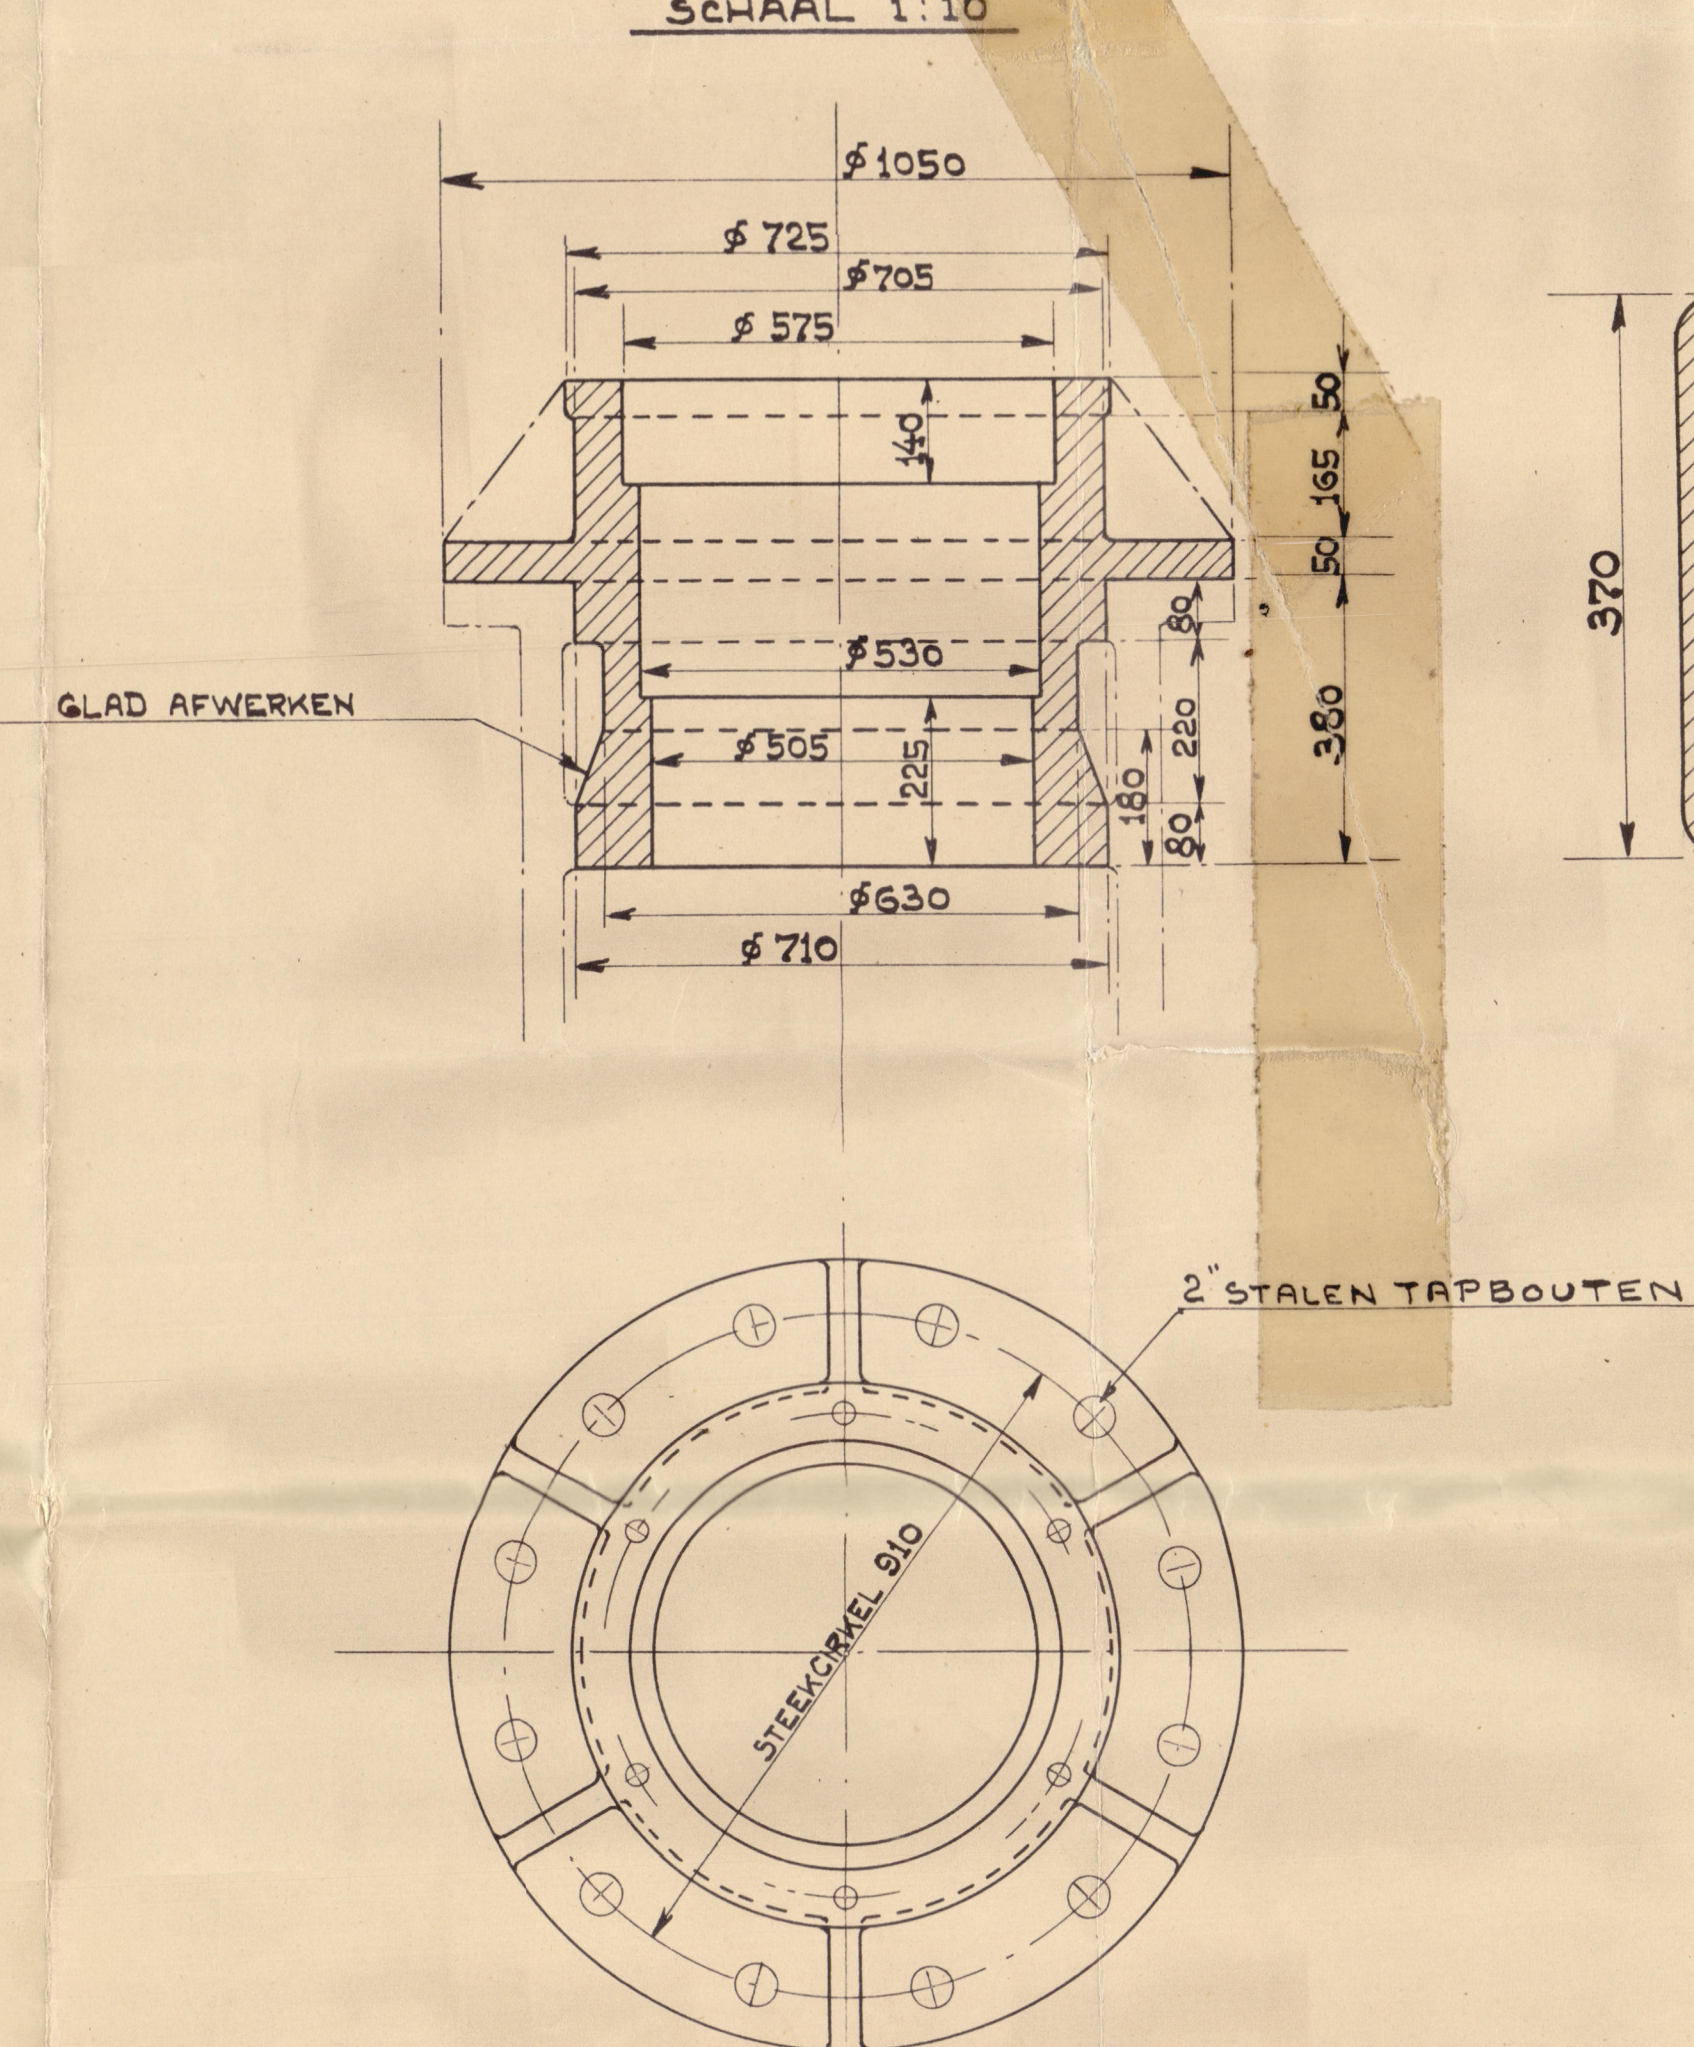


SCHAAL 1:5

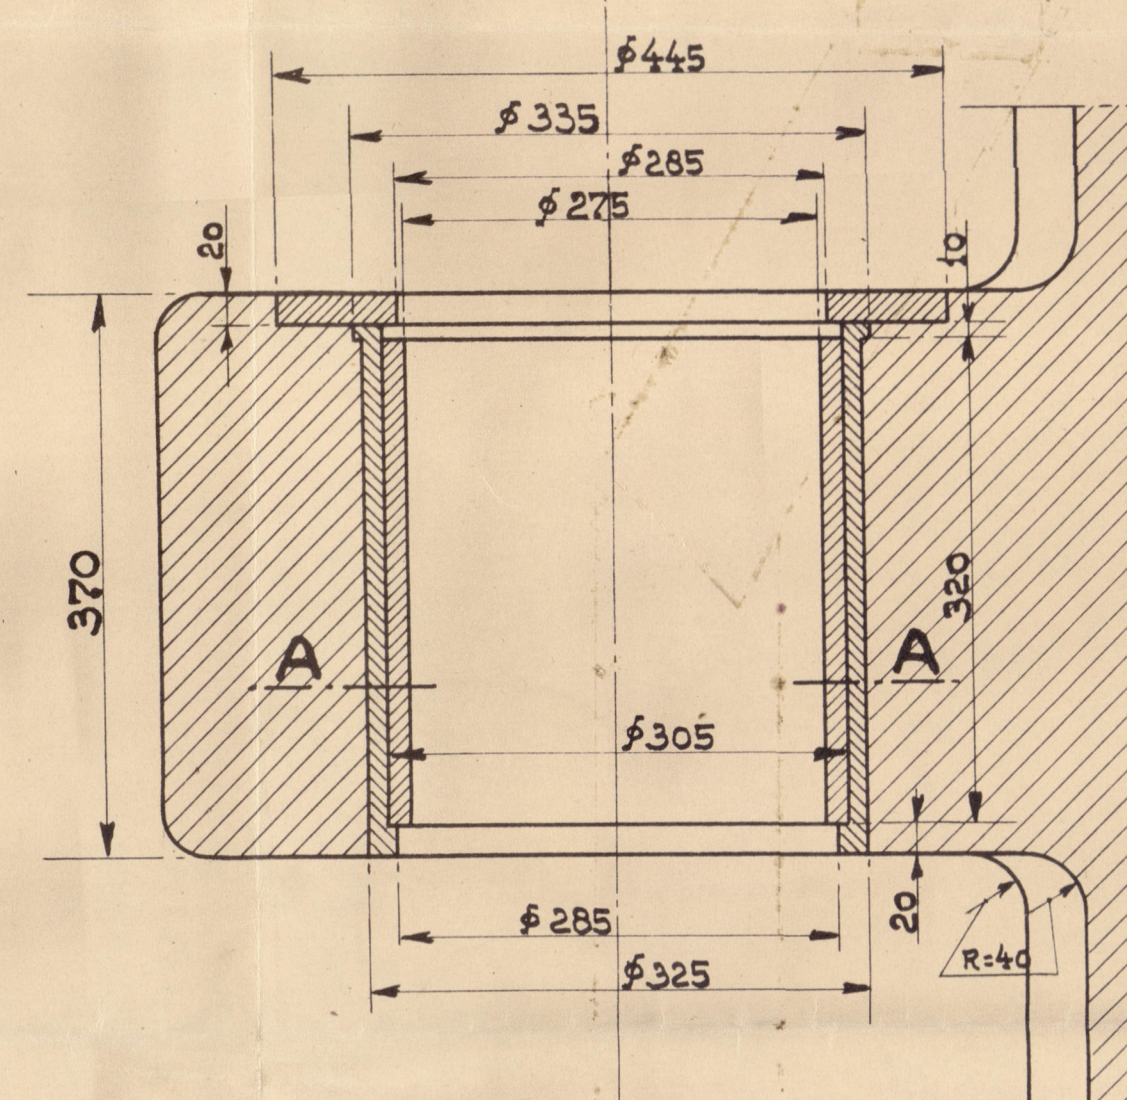


SCHAAL 1:5

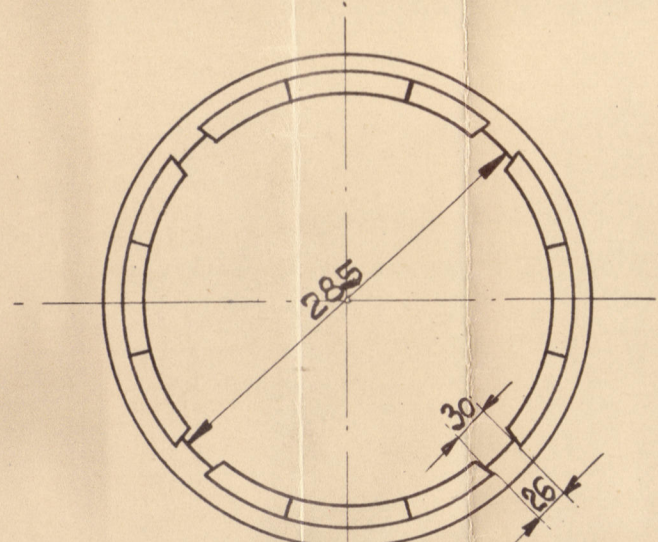


RING VAN U.H.B. MATERIAAL

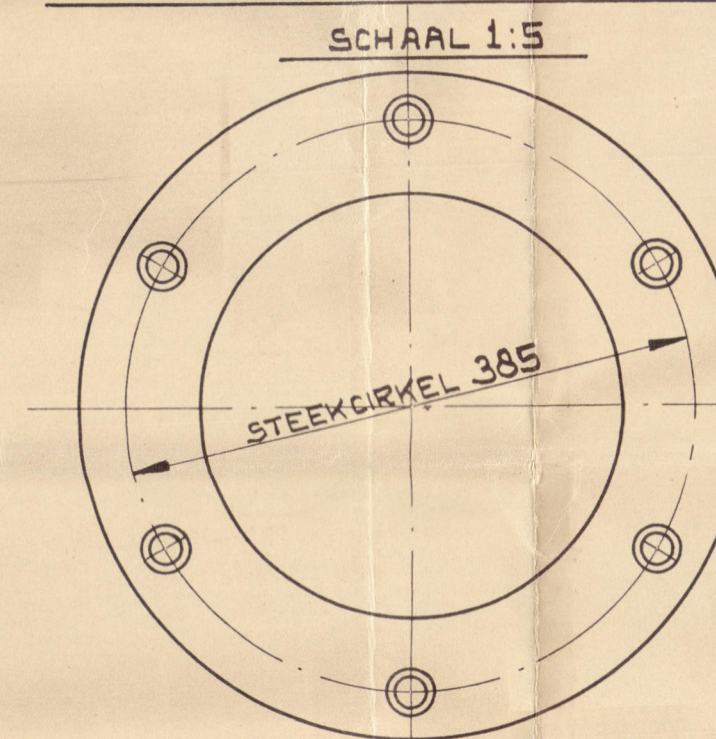


NAAR VÓÓR GEZIEN

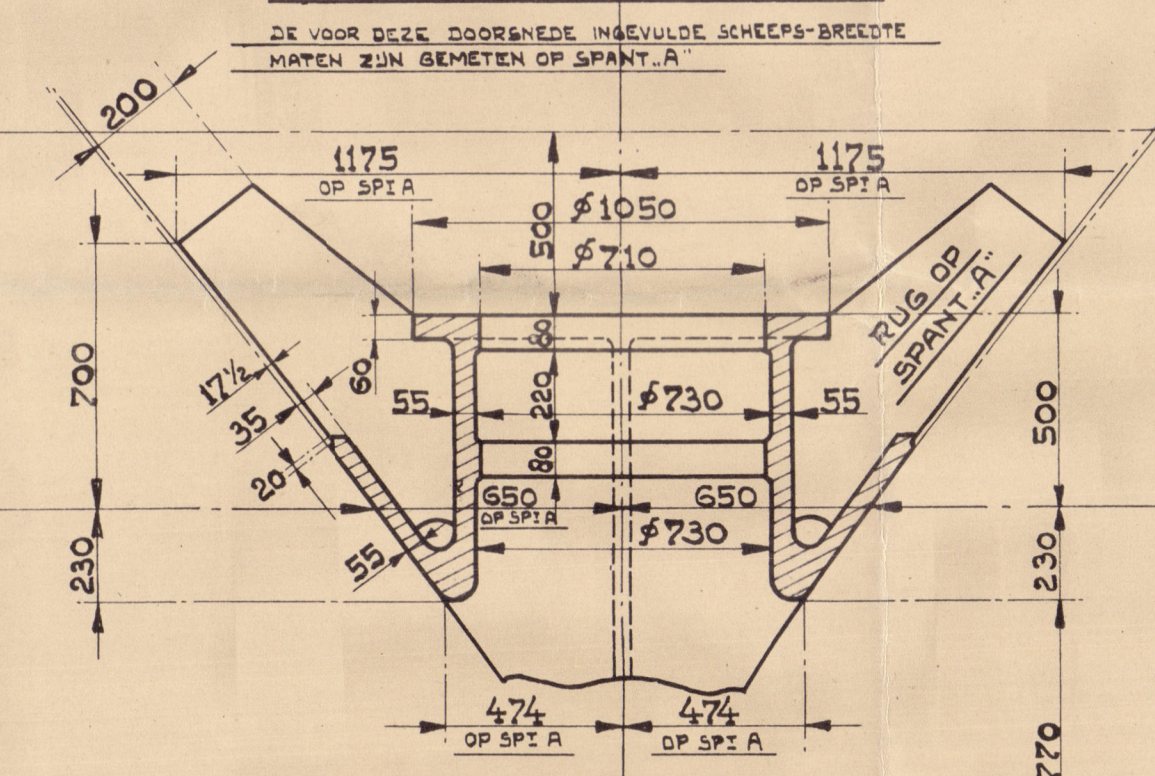


NAAR VÓÓR GEZIEN

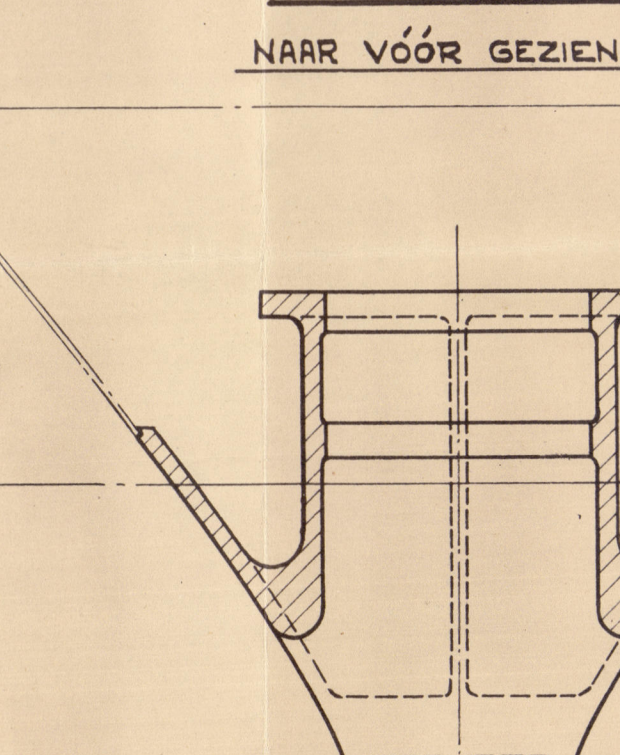


NAAR ACHTER GEZIEN

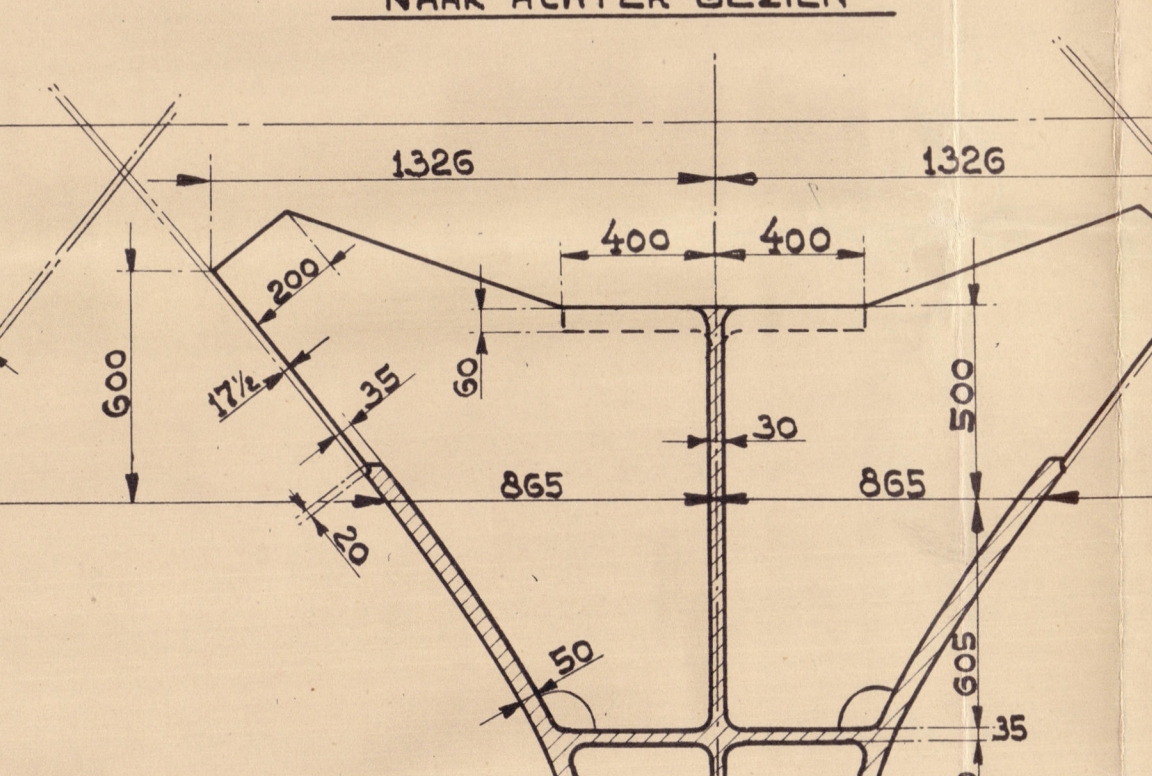


NAAR ACHTER GEZIEN

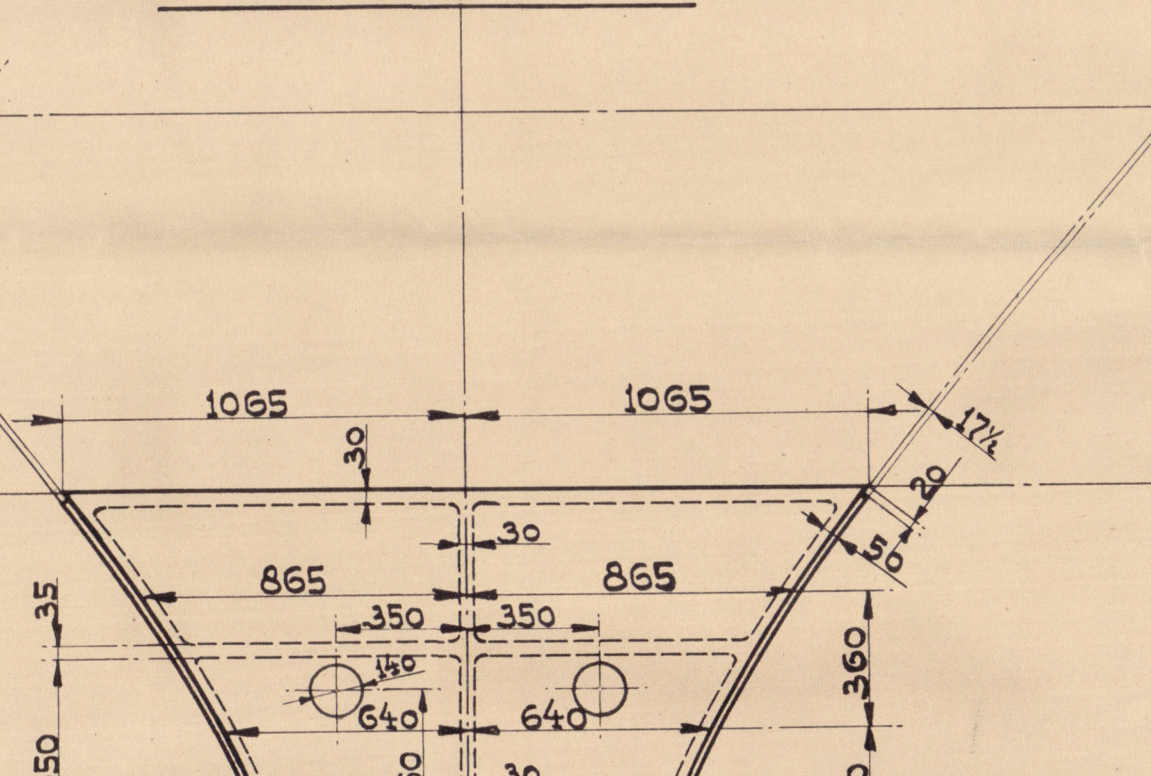



Speed = 16 Knots

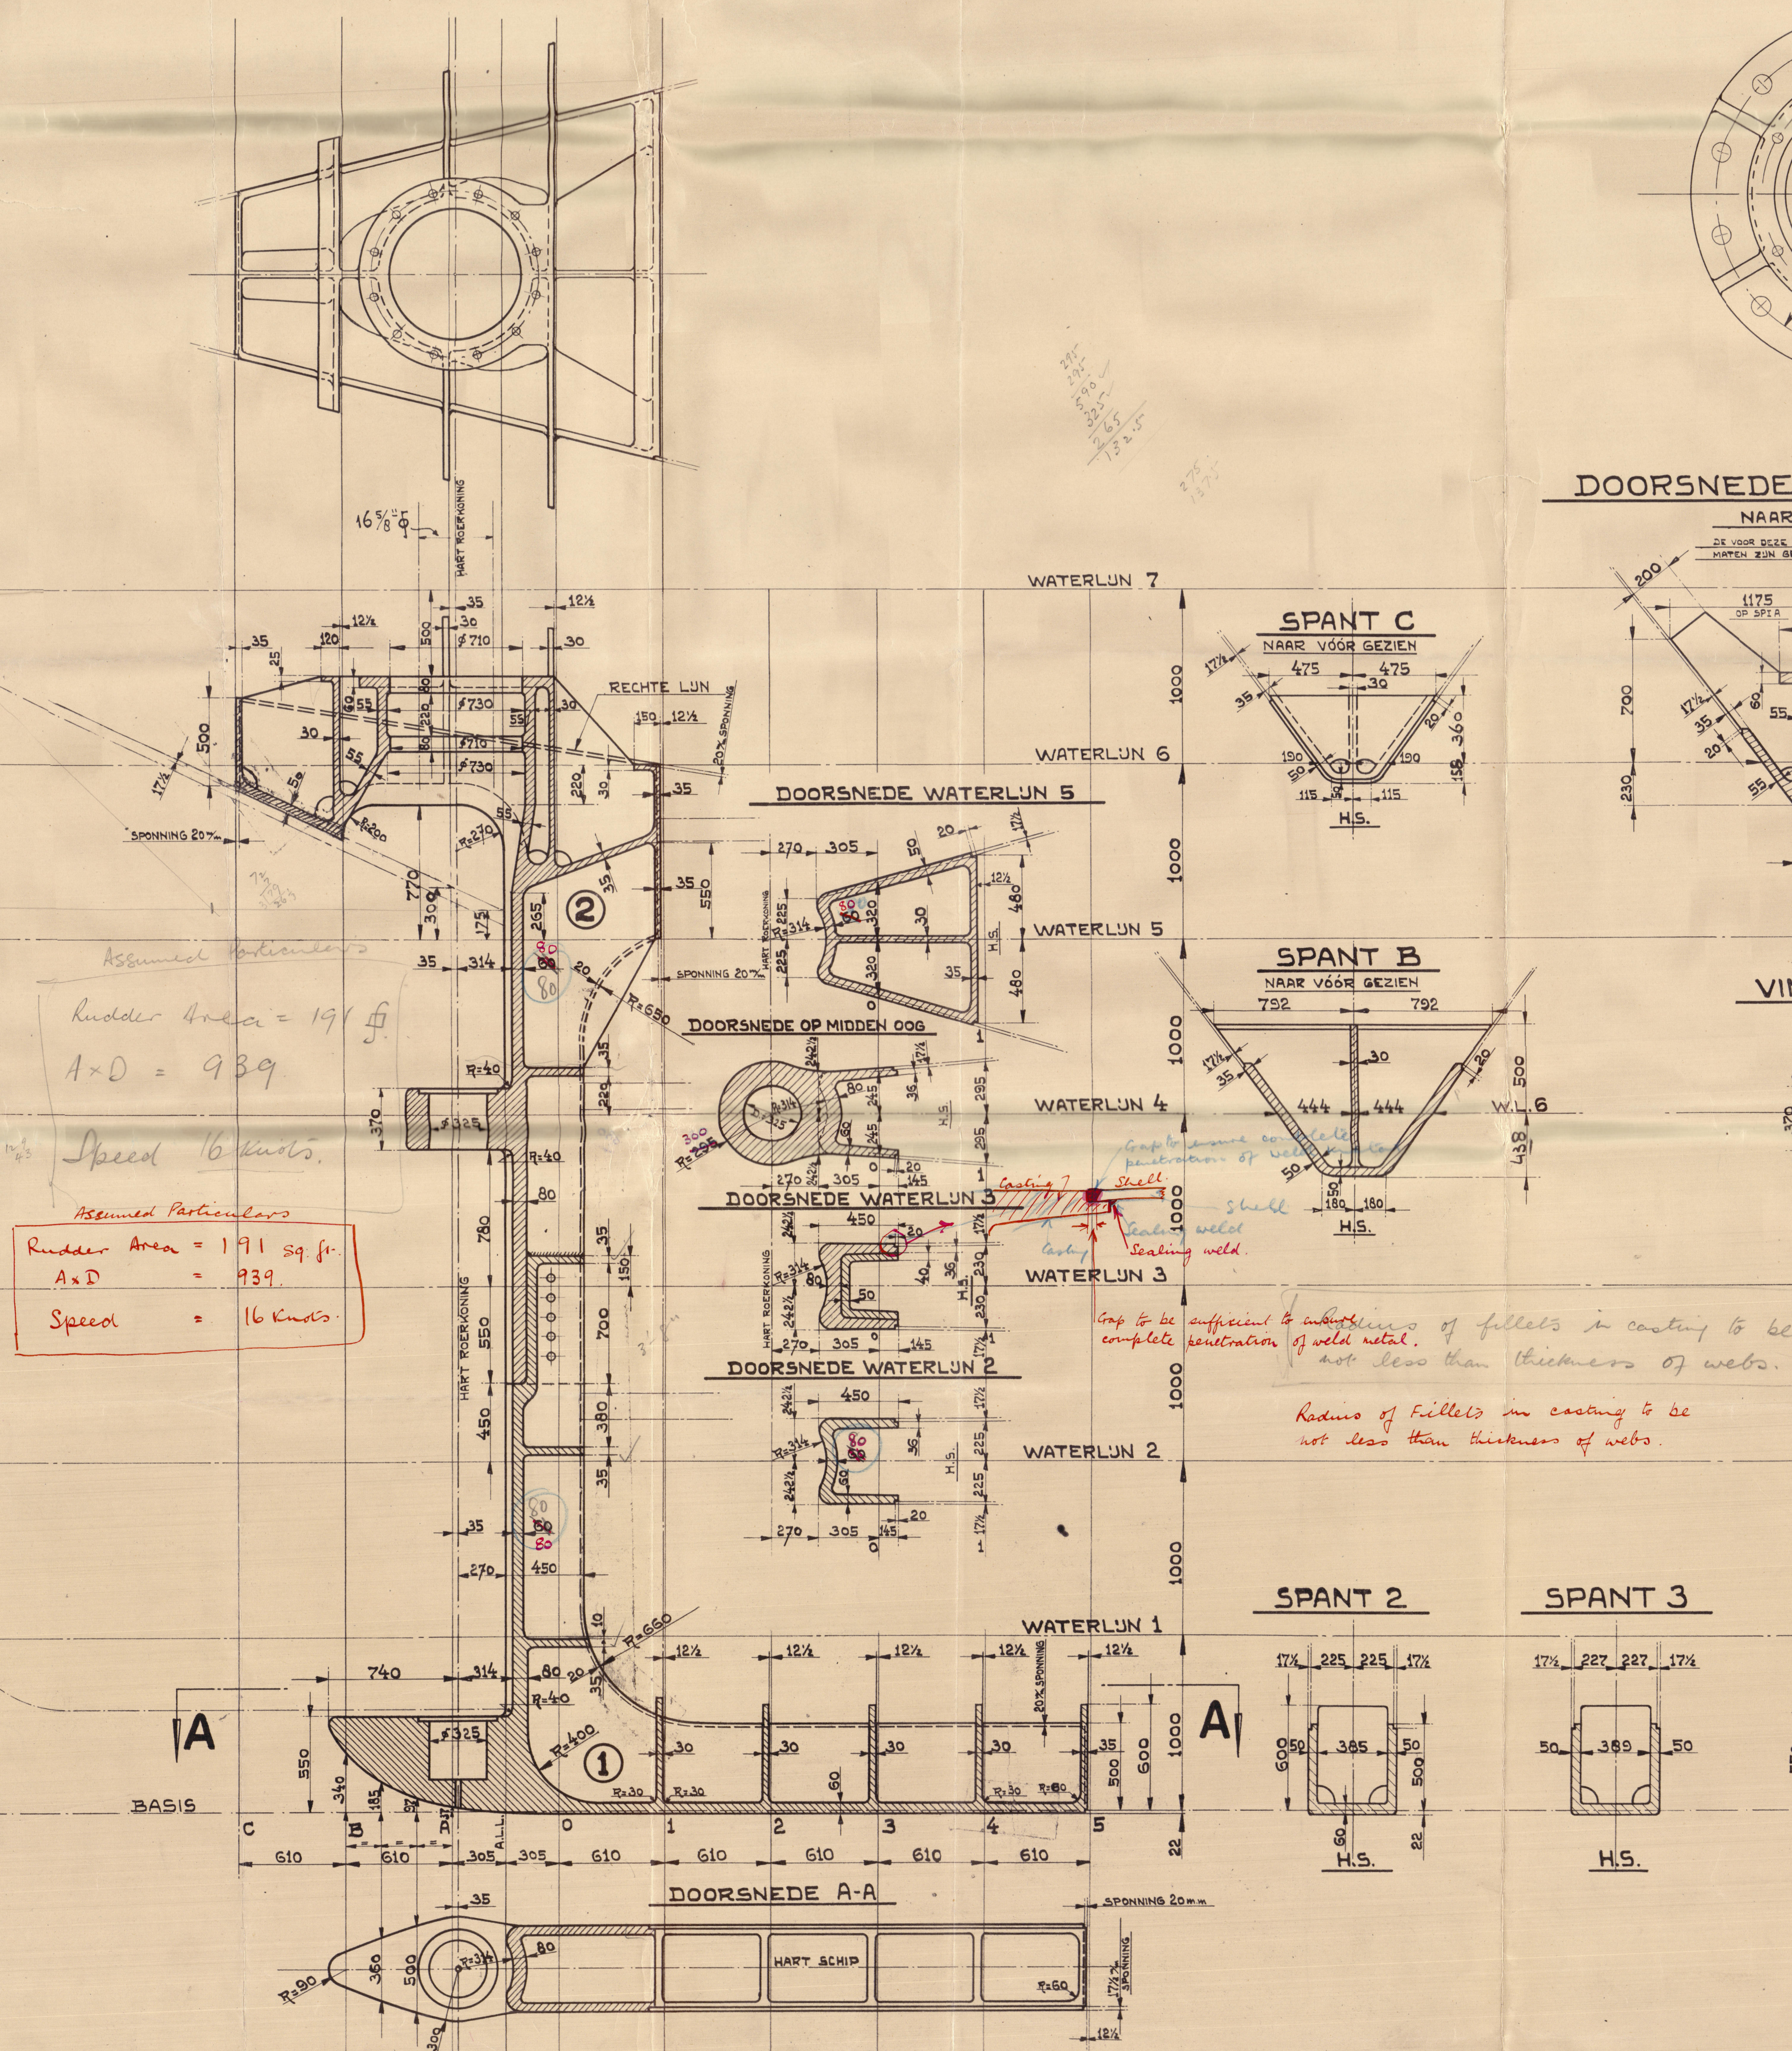




50

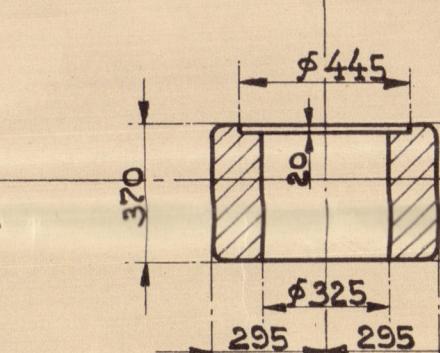

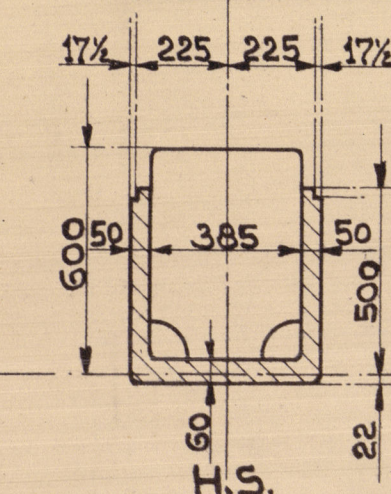

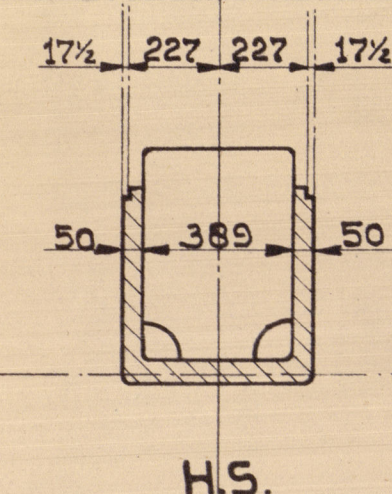

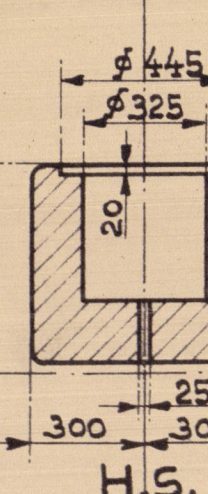

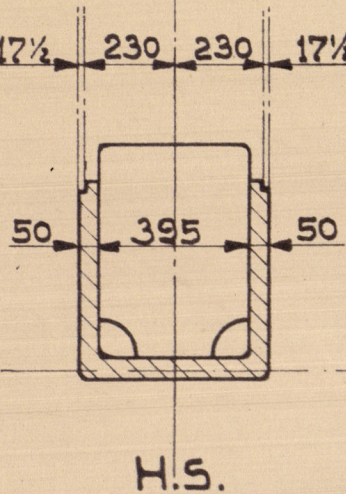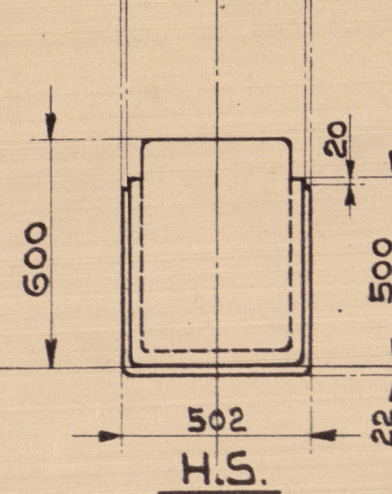
$$17\frac{1}{2} \quad 23\frac{1}{2} \quad 23\frac{1}{2} \quad 17\frac{1}{2}$$


MACHINEFABRIEK EN SCHEEPSWERF VAN P. SMIT. JR. N.V.						ROTTERDAM.	
AFD. SCHEEPSBOUW.						SIGN.	
B. No. 596-08						1:20	
GIETSTALEN ACHTERSTEVEN.							
TEELT-NR.	VAK-NR.	BAANT-BLAD	BLAD-NR.	W.S.NR.	GETEK.	BEANTW.	GEZIEN
18	2051	1	1		27		
GEWUJSGO:							
AFGESEVEN AAN:					DATUM: 26 JUL 1948		
HOOPDING SCHEEPSBOUW							
ROEFSTRA - -							
TEK. KAM - -							
WERP							
BARS. AANBOUW.							
LASSCHER							
TIMMERLOOS							
HOUTEN SCHEEPSHAKERS							
VERKEU							
BEDRIJVEN MACH. BOUW.							
TEK. KAMER							
(KOPPEL) ALER							
AFD. INDOOR							
MAGAZIN							
HOUTLOOS							
AFD. REPARATIE							
FEDERD							
SCHEEP. INSPECTIE							
CLASSIFICATIE BUREAU							

'Director Madariaga' ★

RECORDS DEPT..
LONDON

12

P. SMIT JR.
YARD NOS. 596-9

—
STERNFRAME

© 2021

Lloyd's Register
Foundation