



PARATIA STAGNA ORD. 63. 87

Guardando N

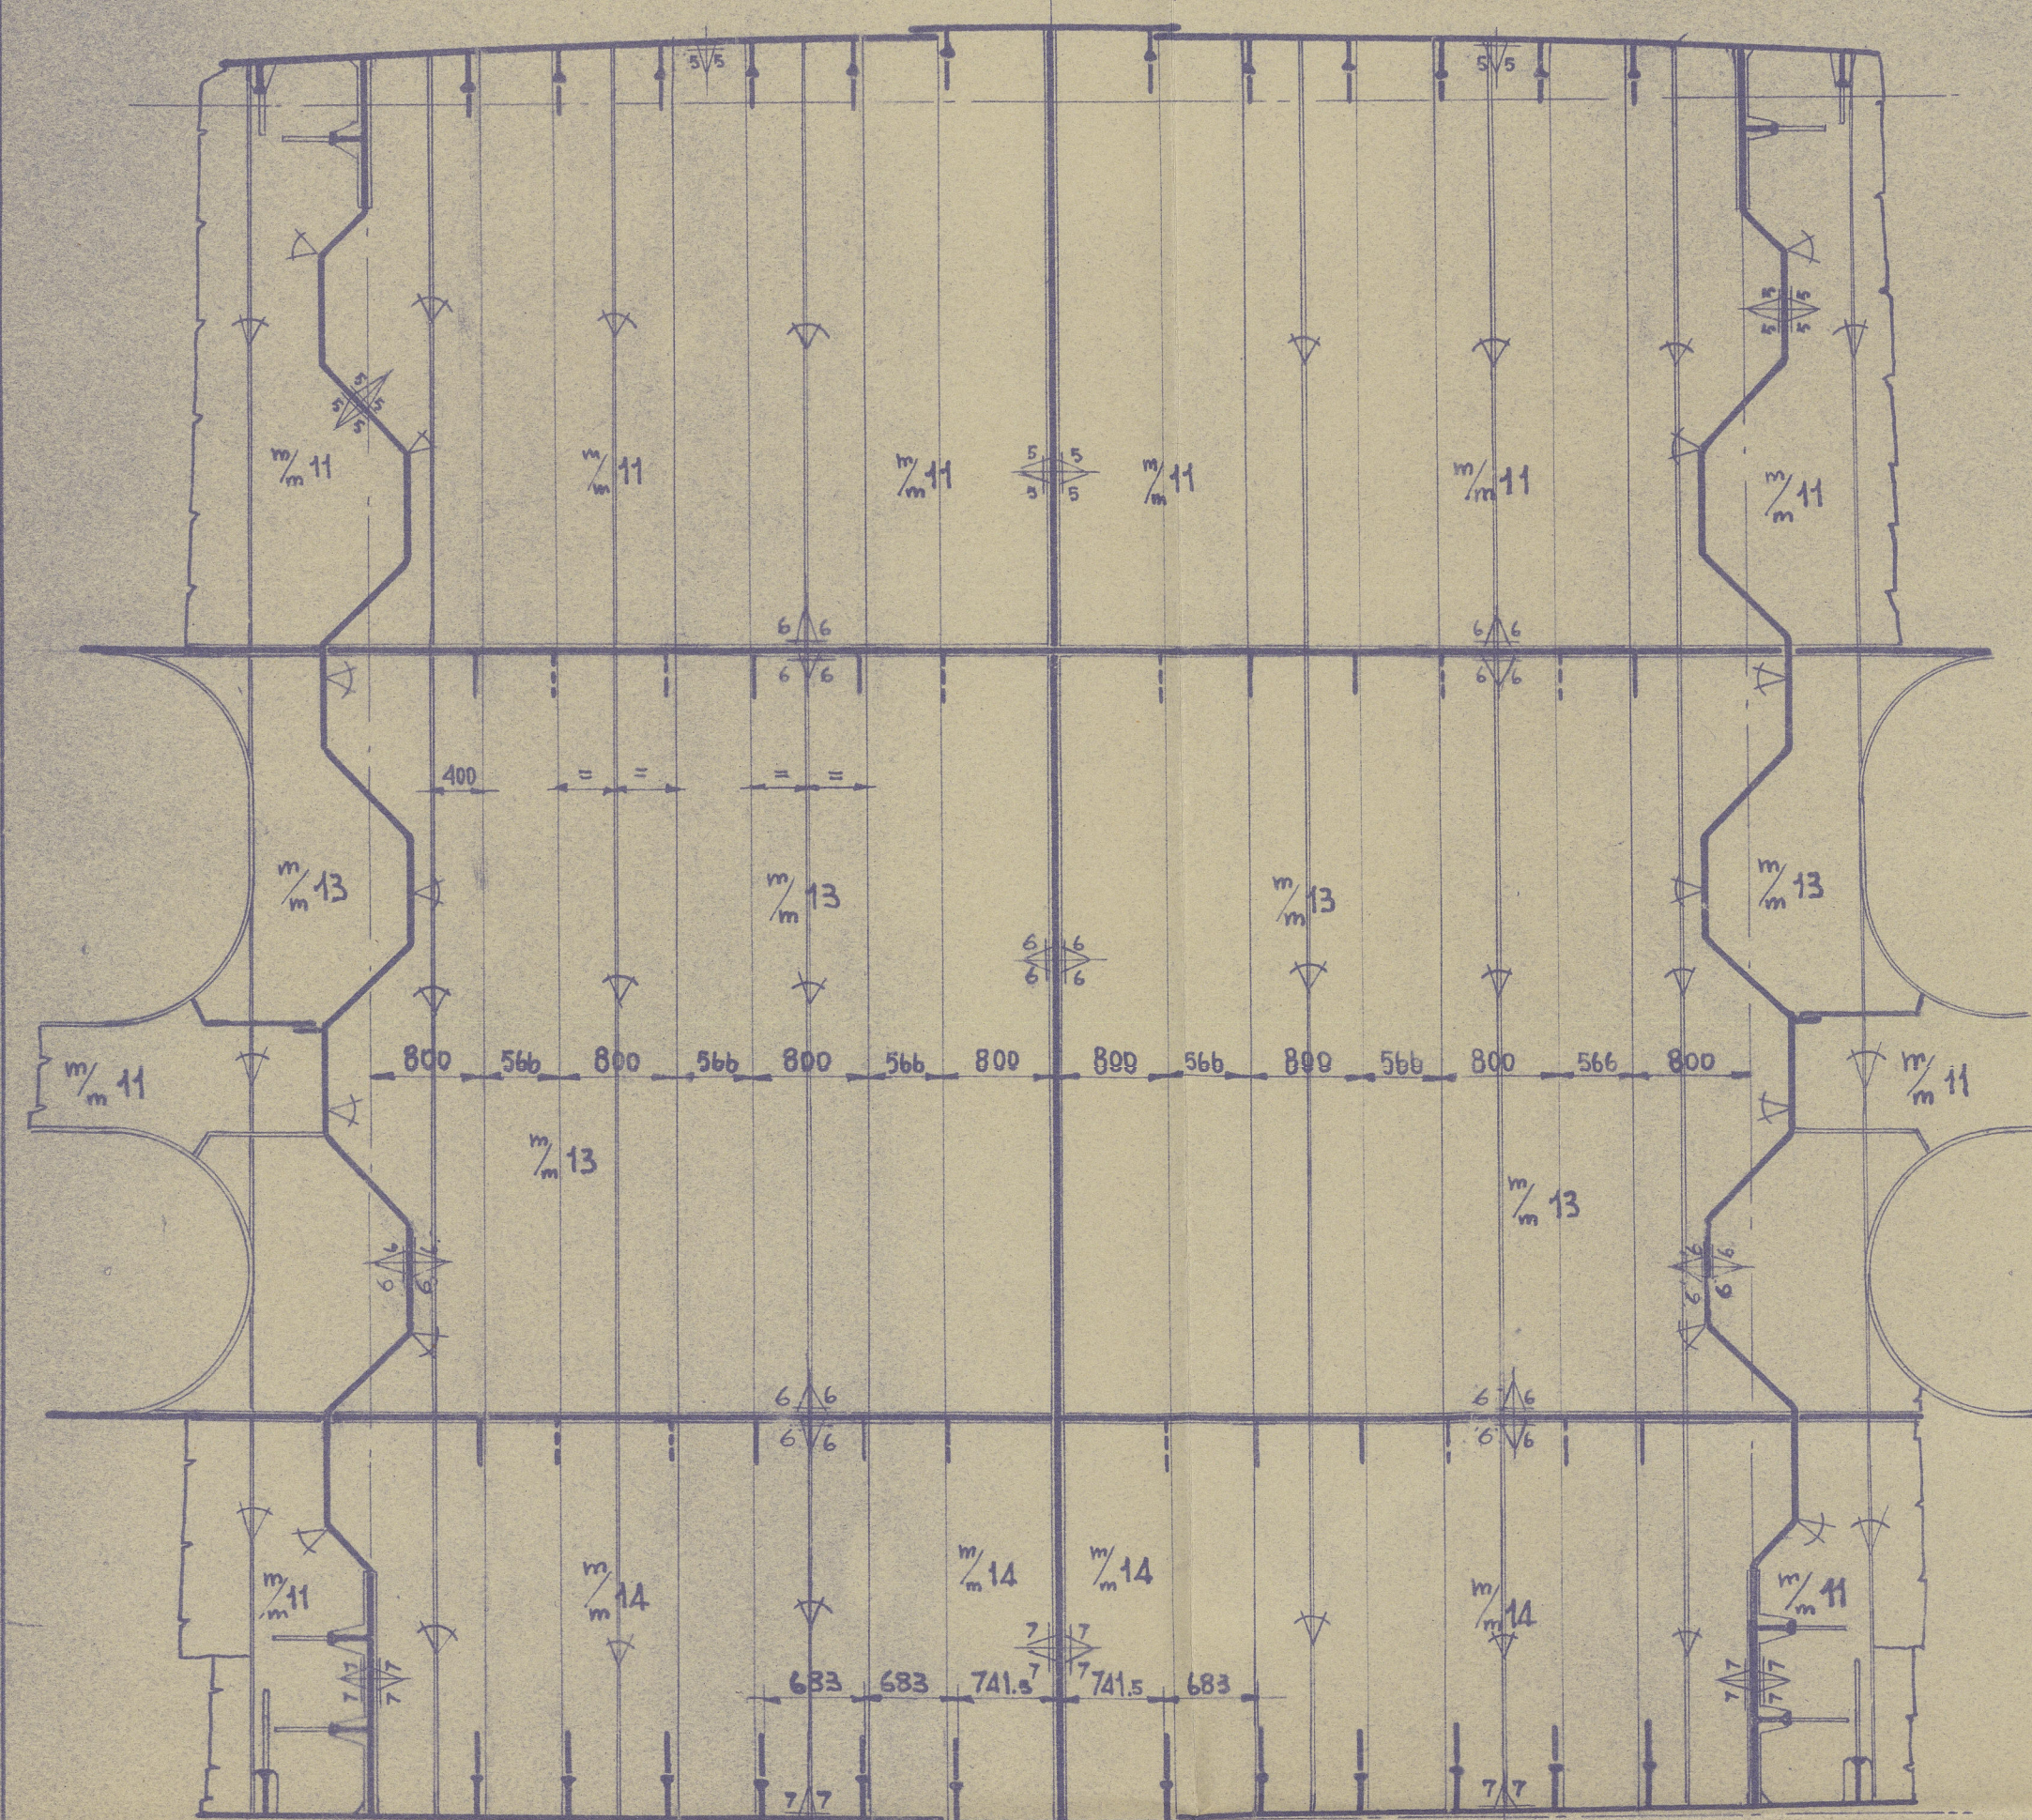

PARATIA STAGNA ORD. 123


Guardando N

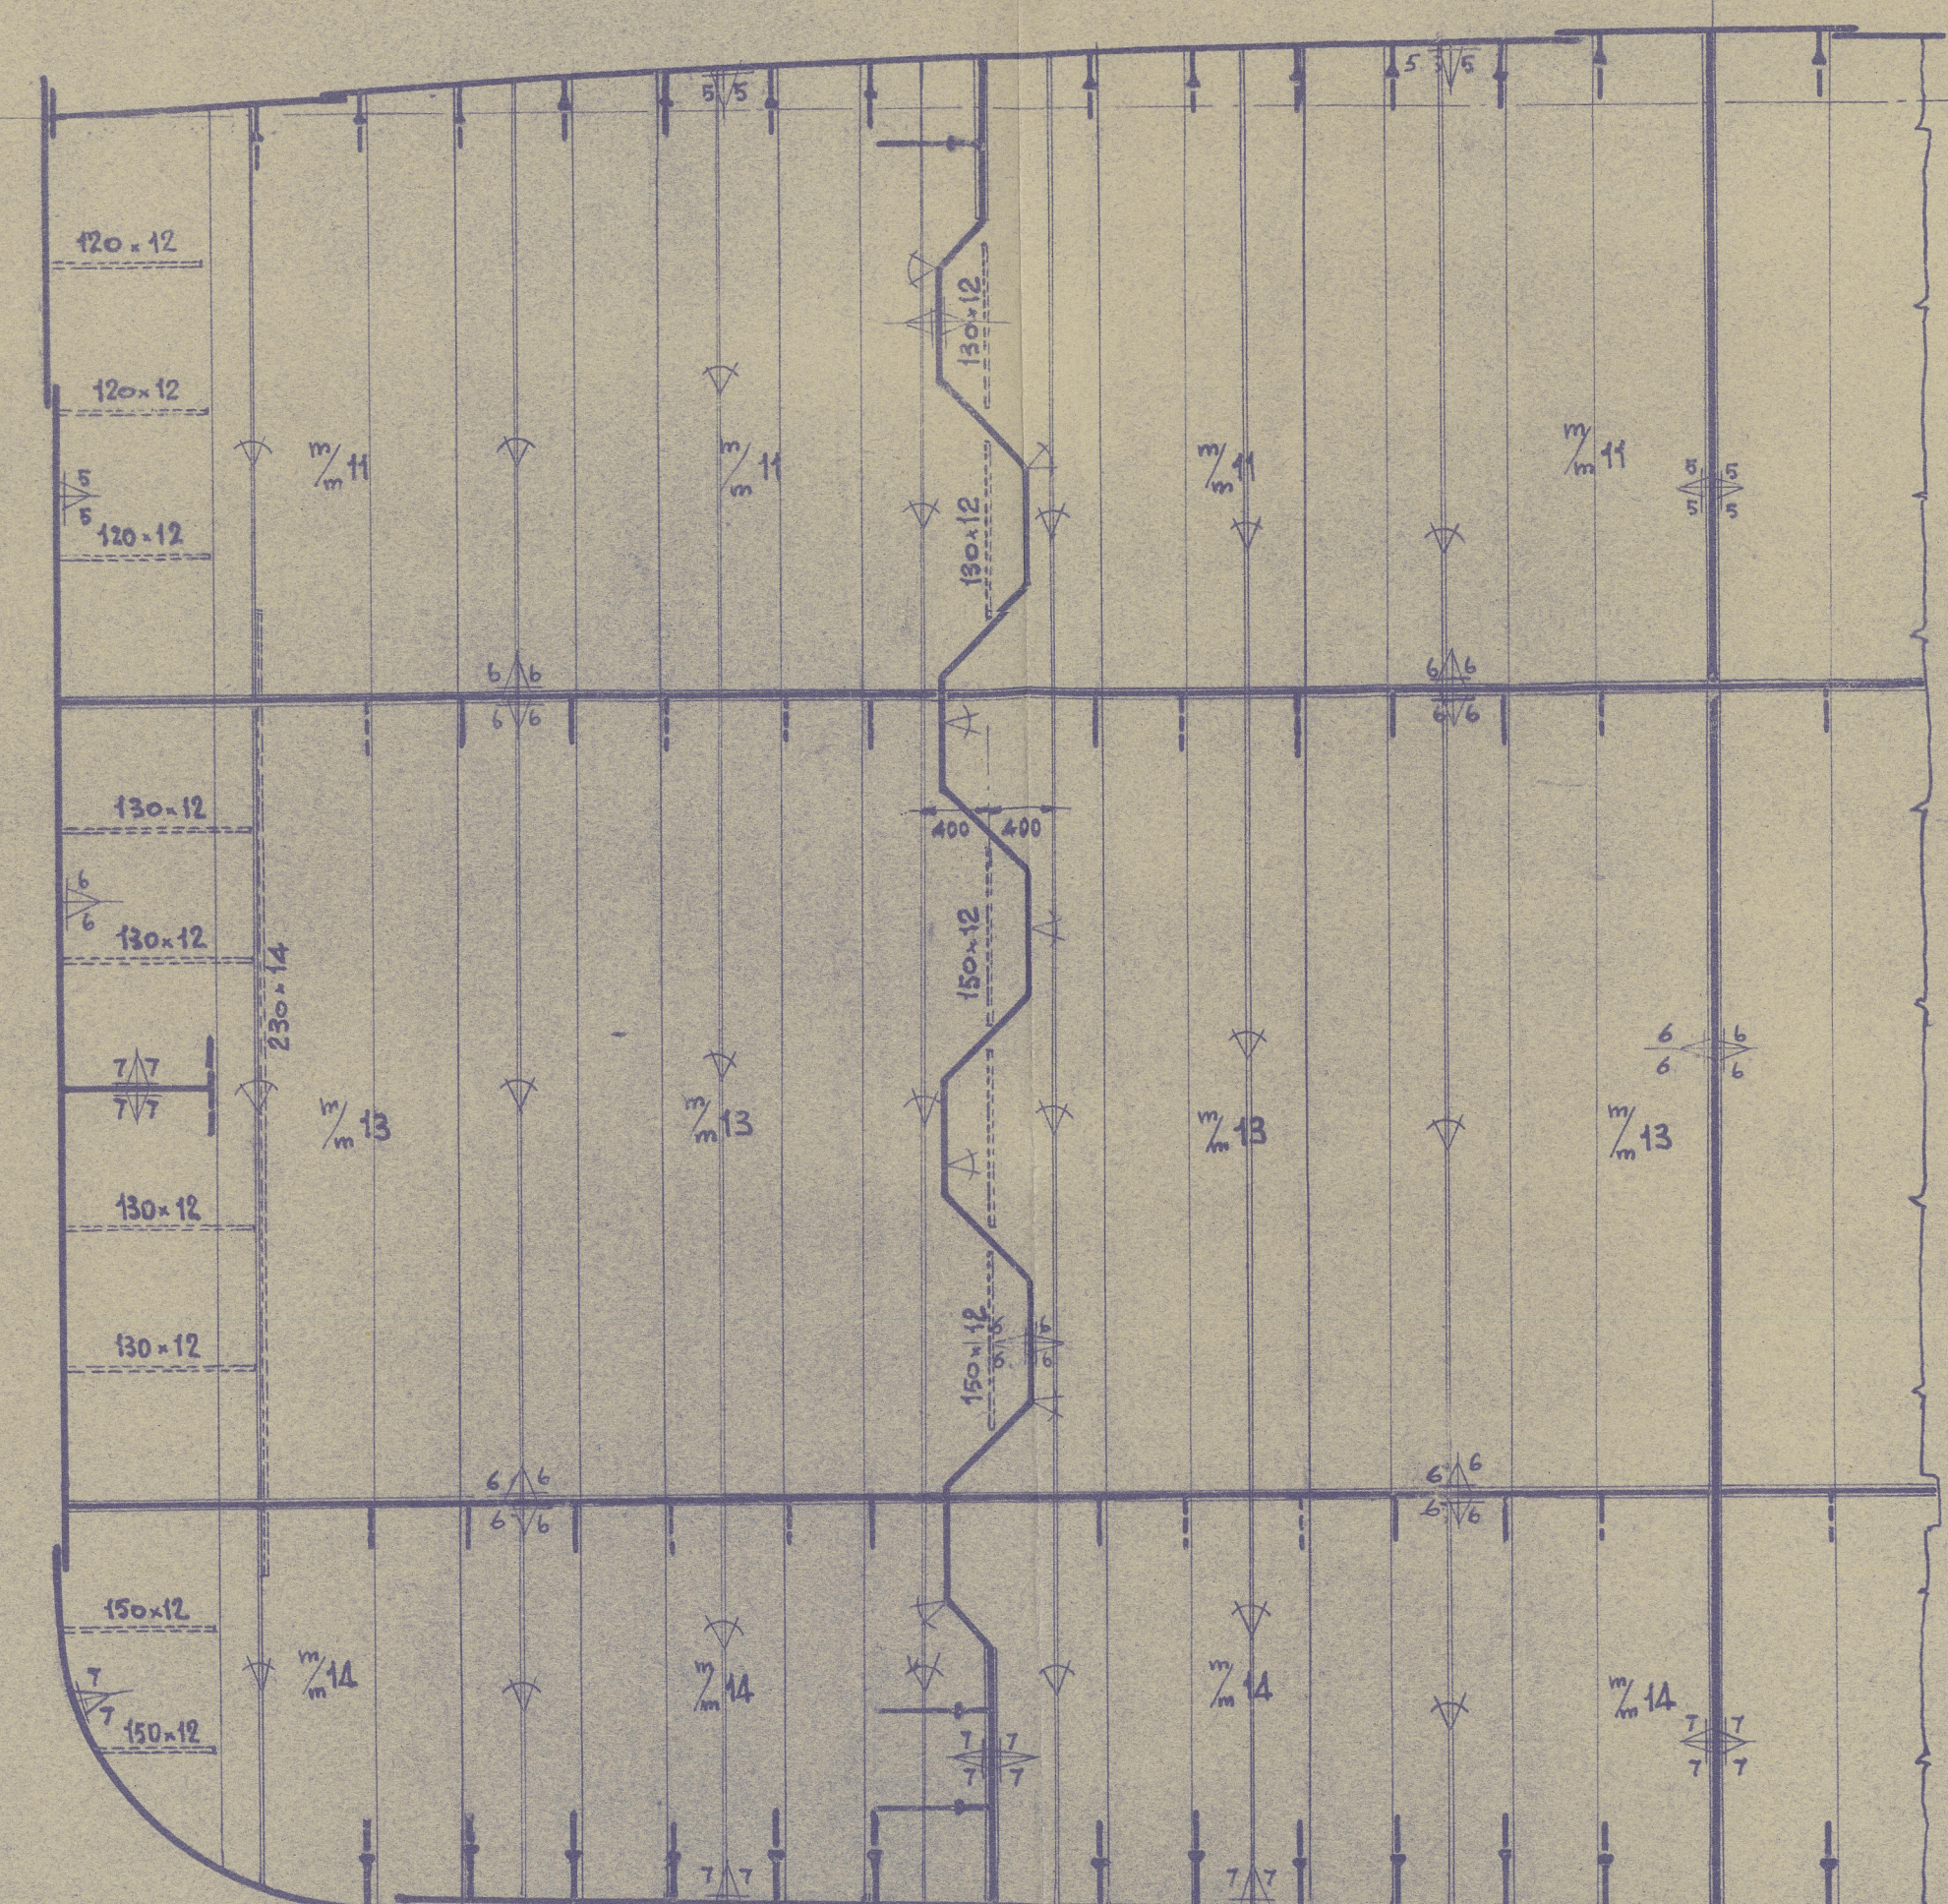

PARATIA STAGNA ORD. 75. 99


Guardando N

PER PARTICOLARE VED. 215.
PARATIA TIPO

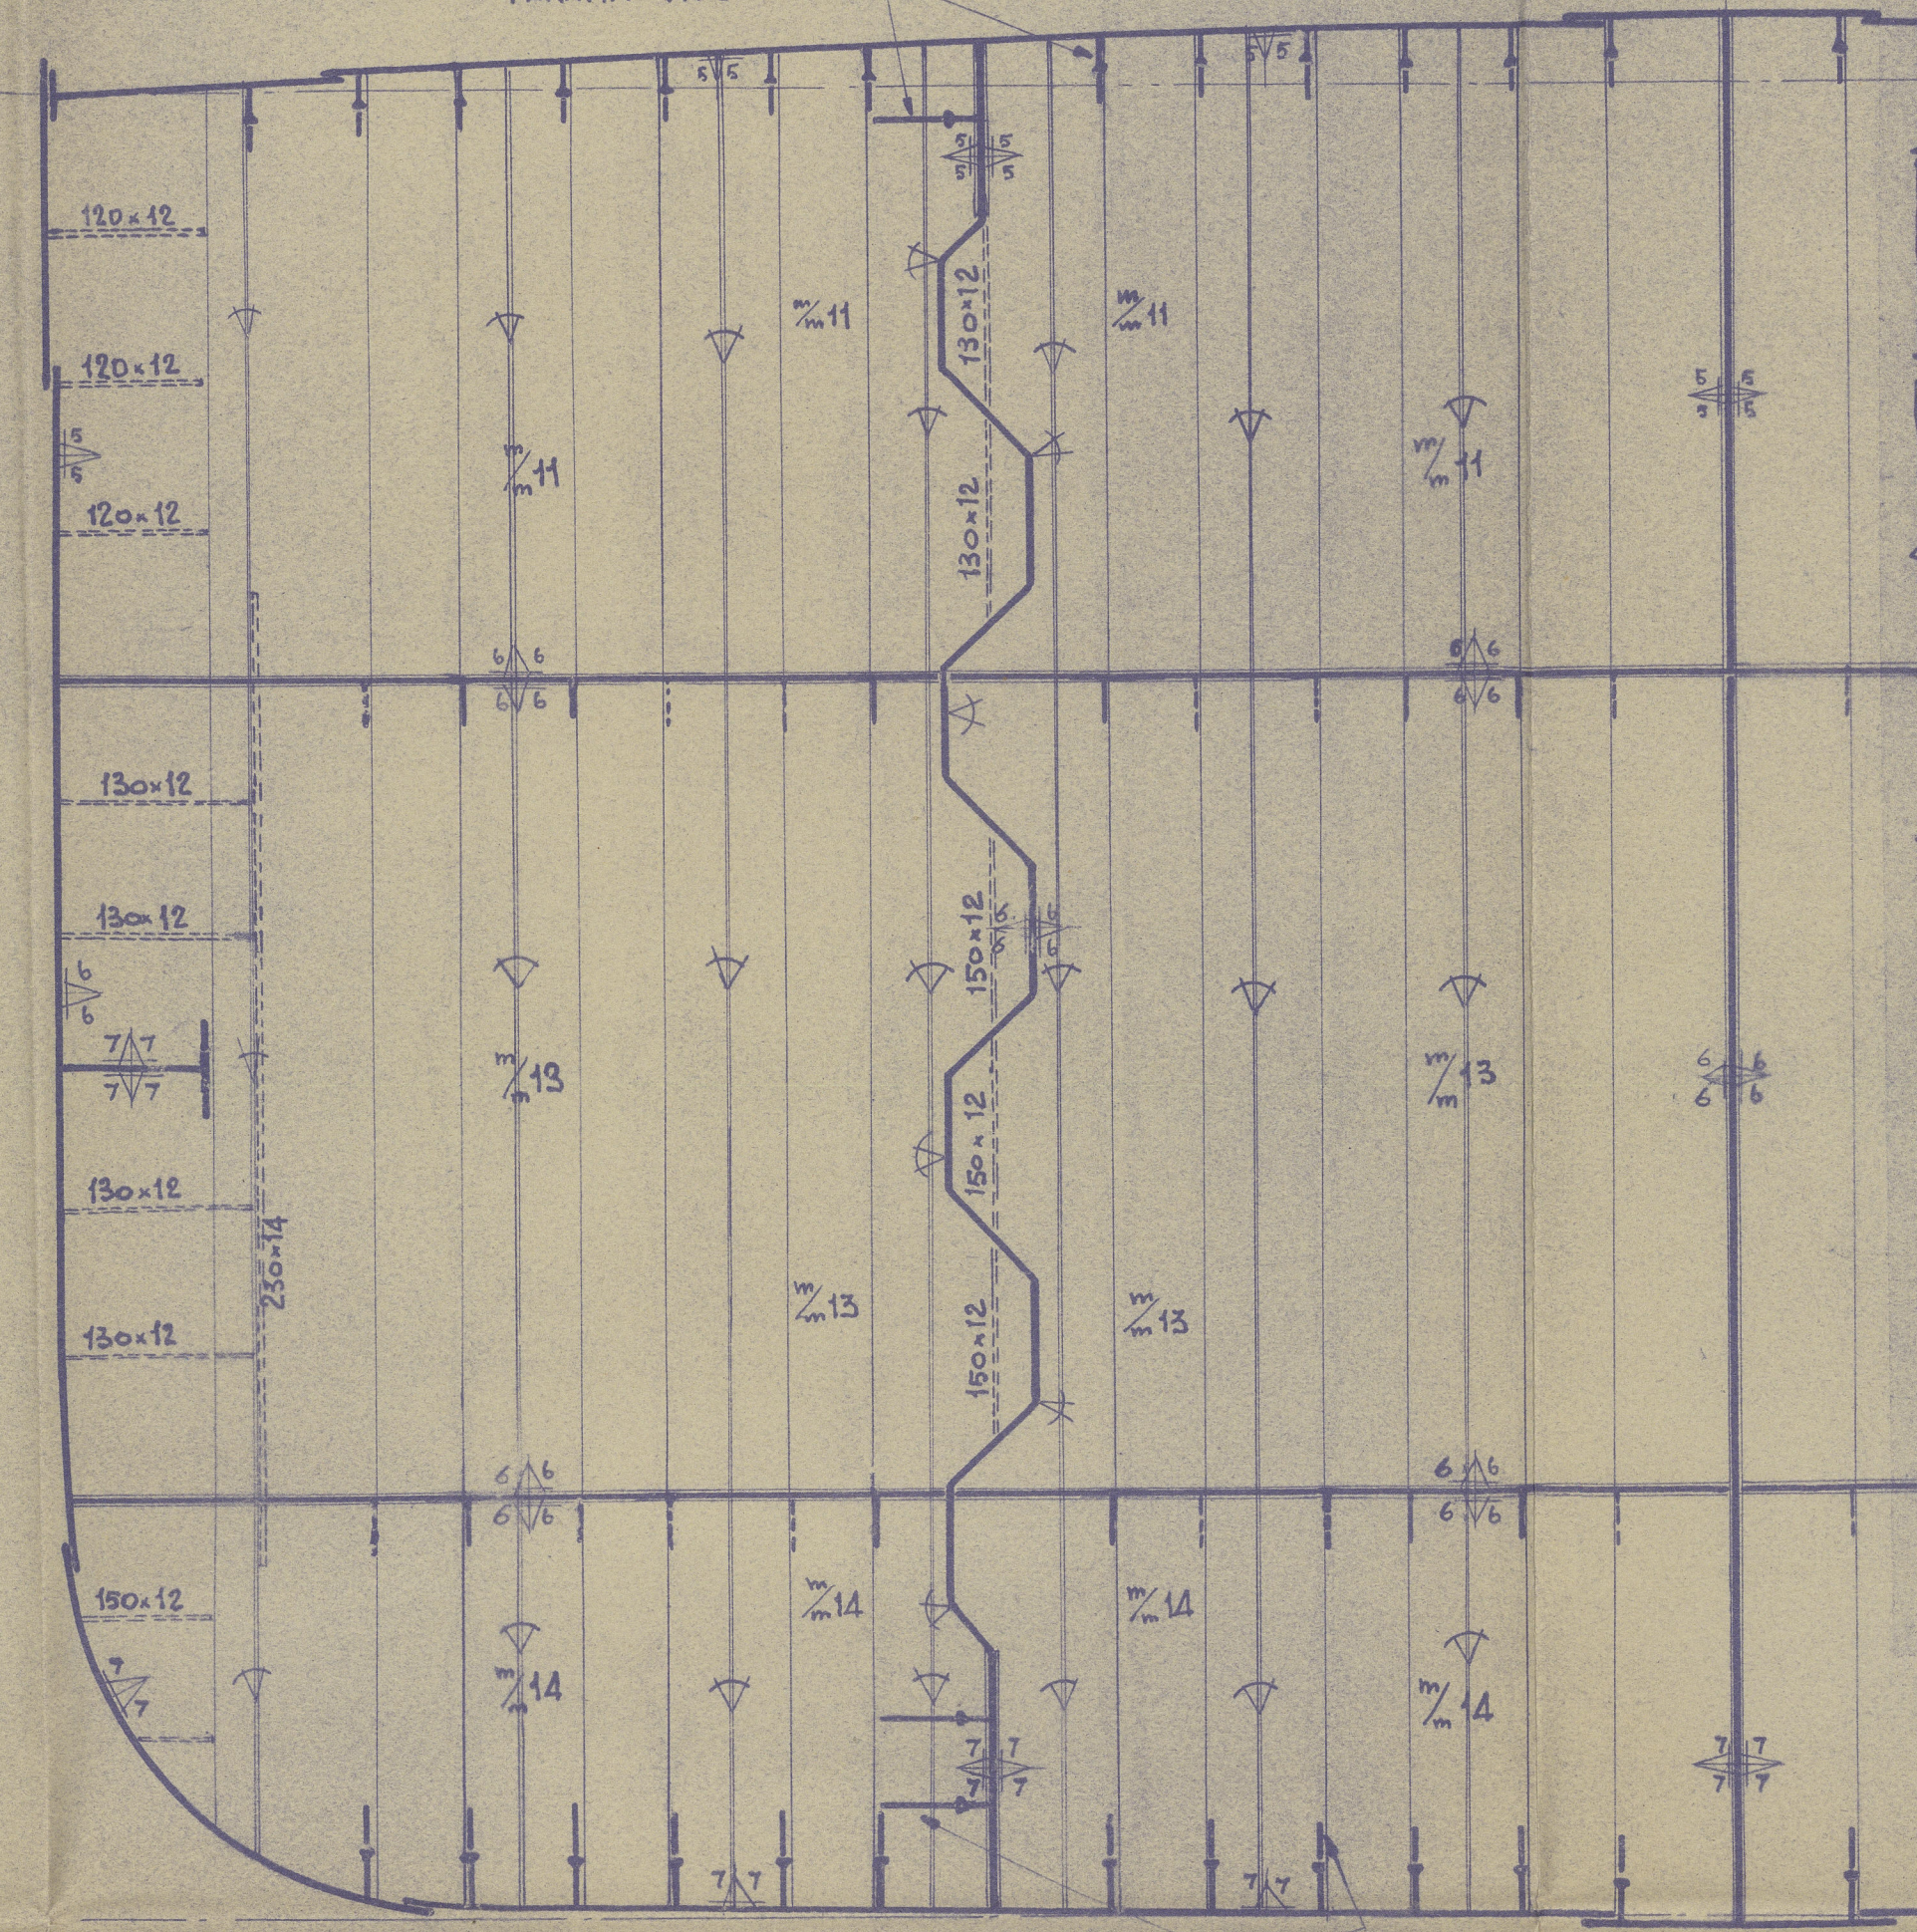


PARATIA STAGNA ORD. 135. 159

Guardando N (PROFILO COPERTO PER ORD. 159)

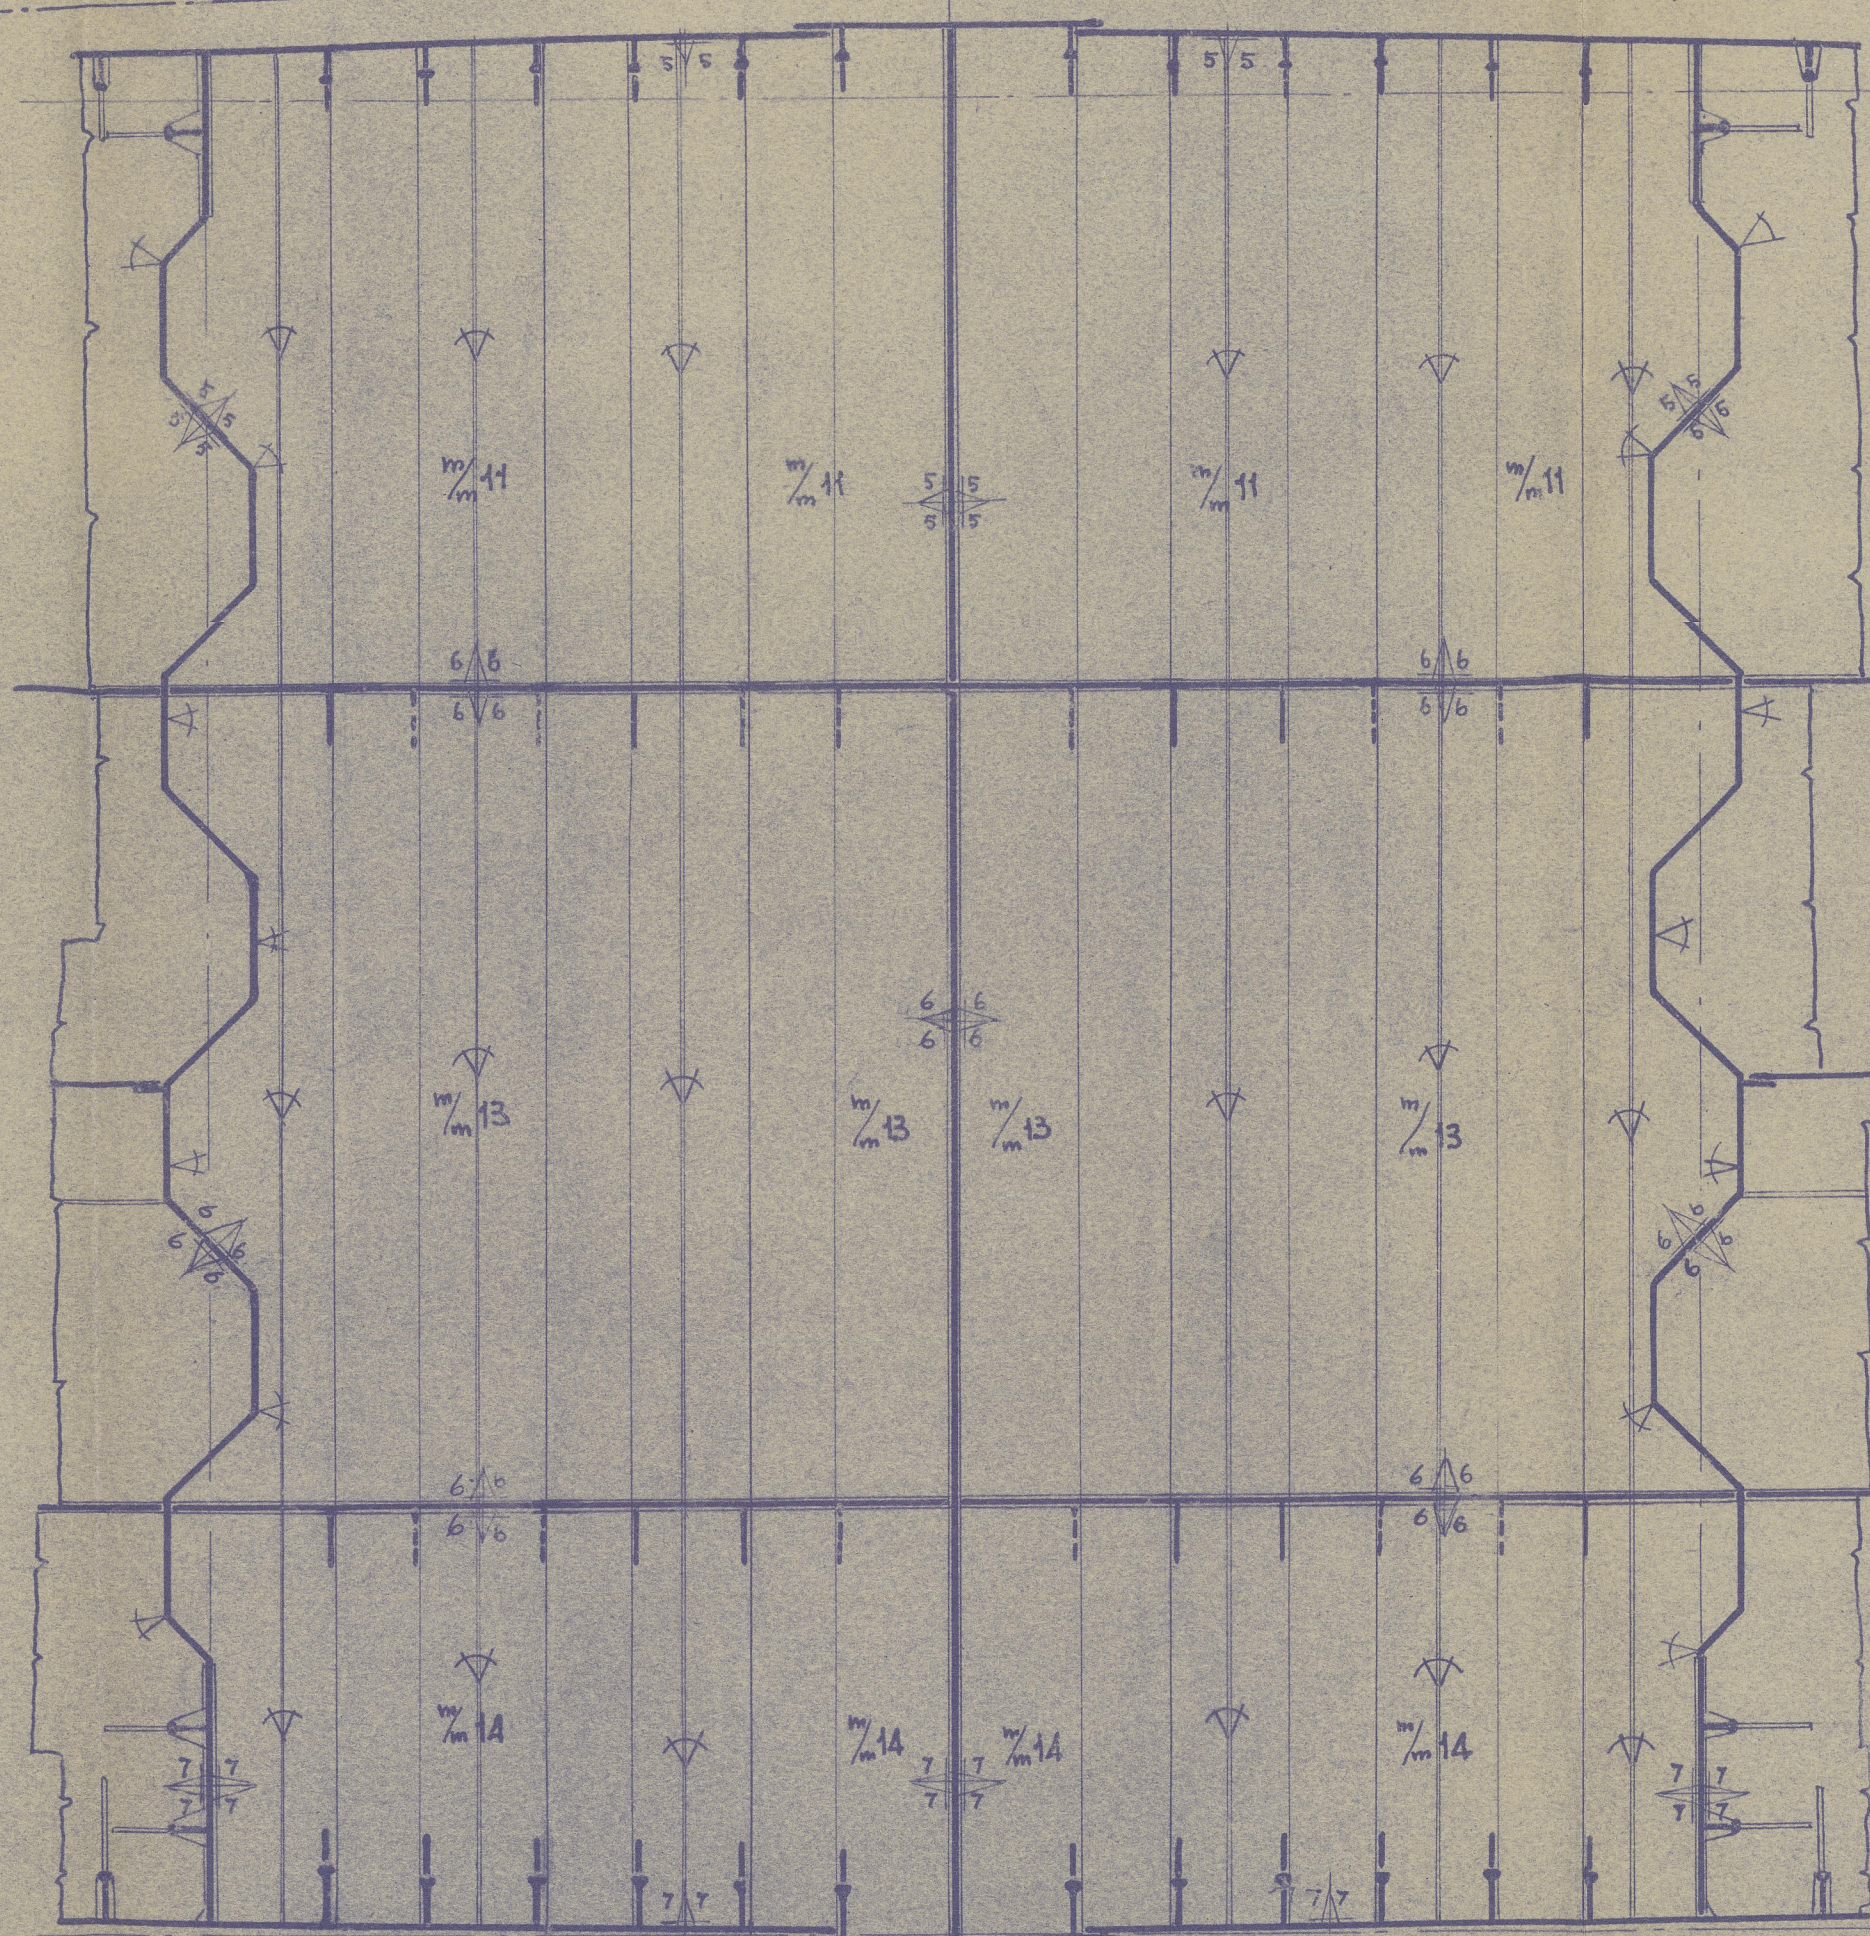


PARATIA STAGNA ORD. 111

Guardando N

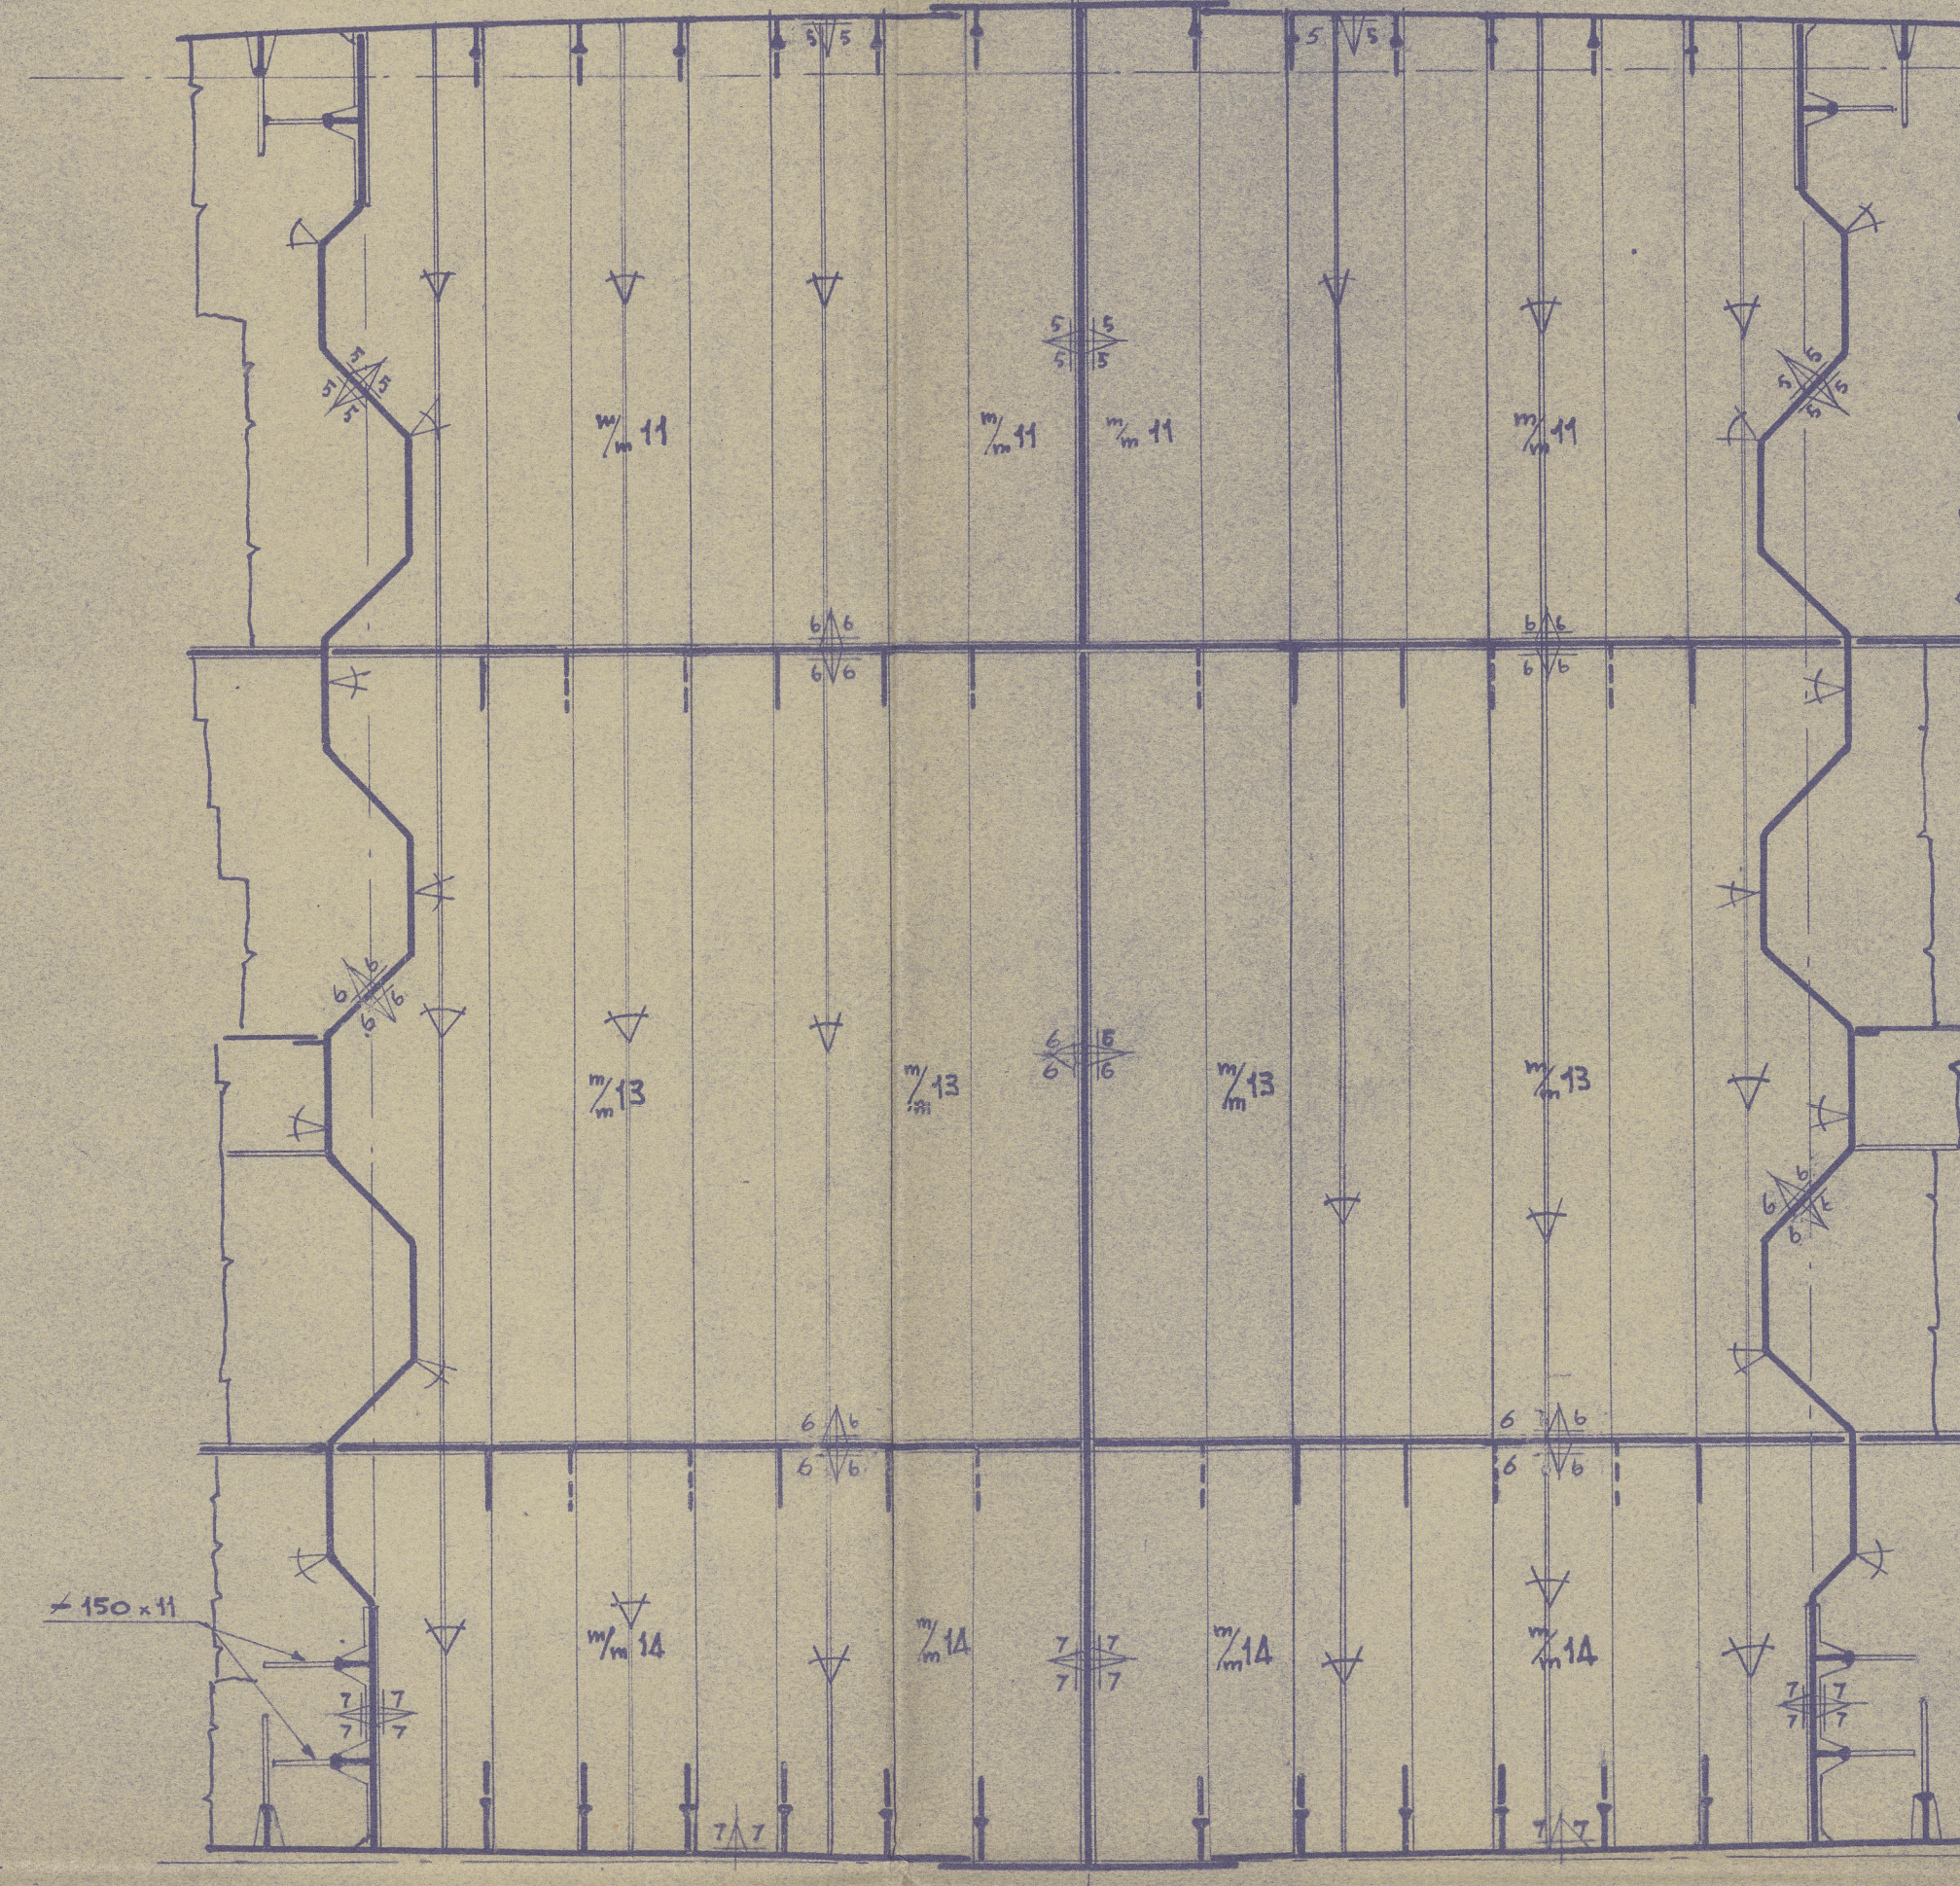


PARATIA STAGNA ORD. 147

Guardando N

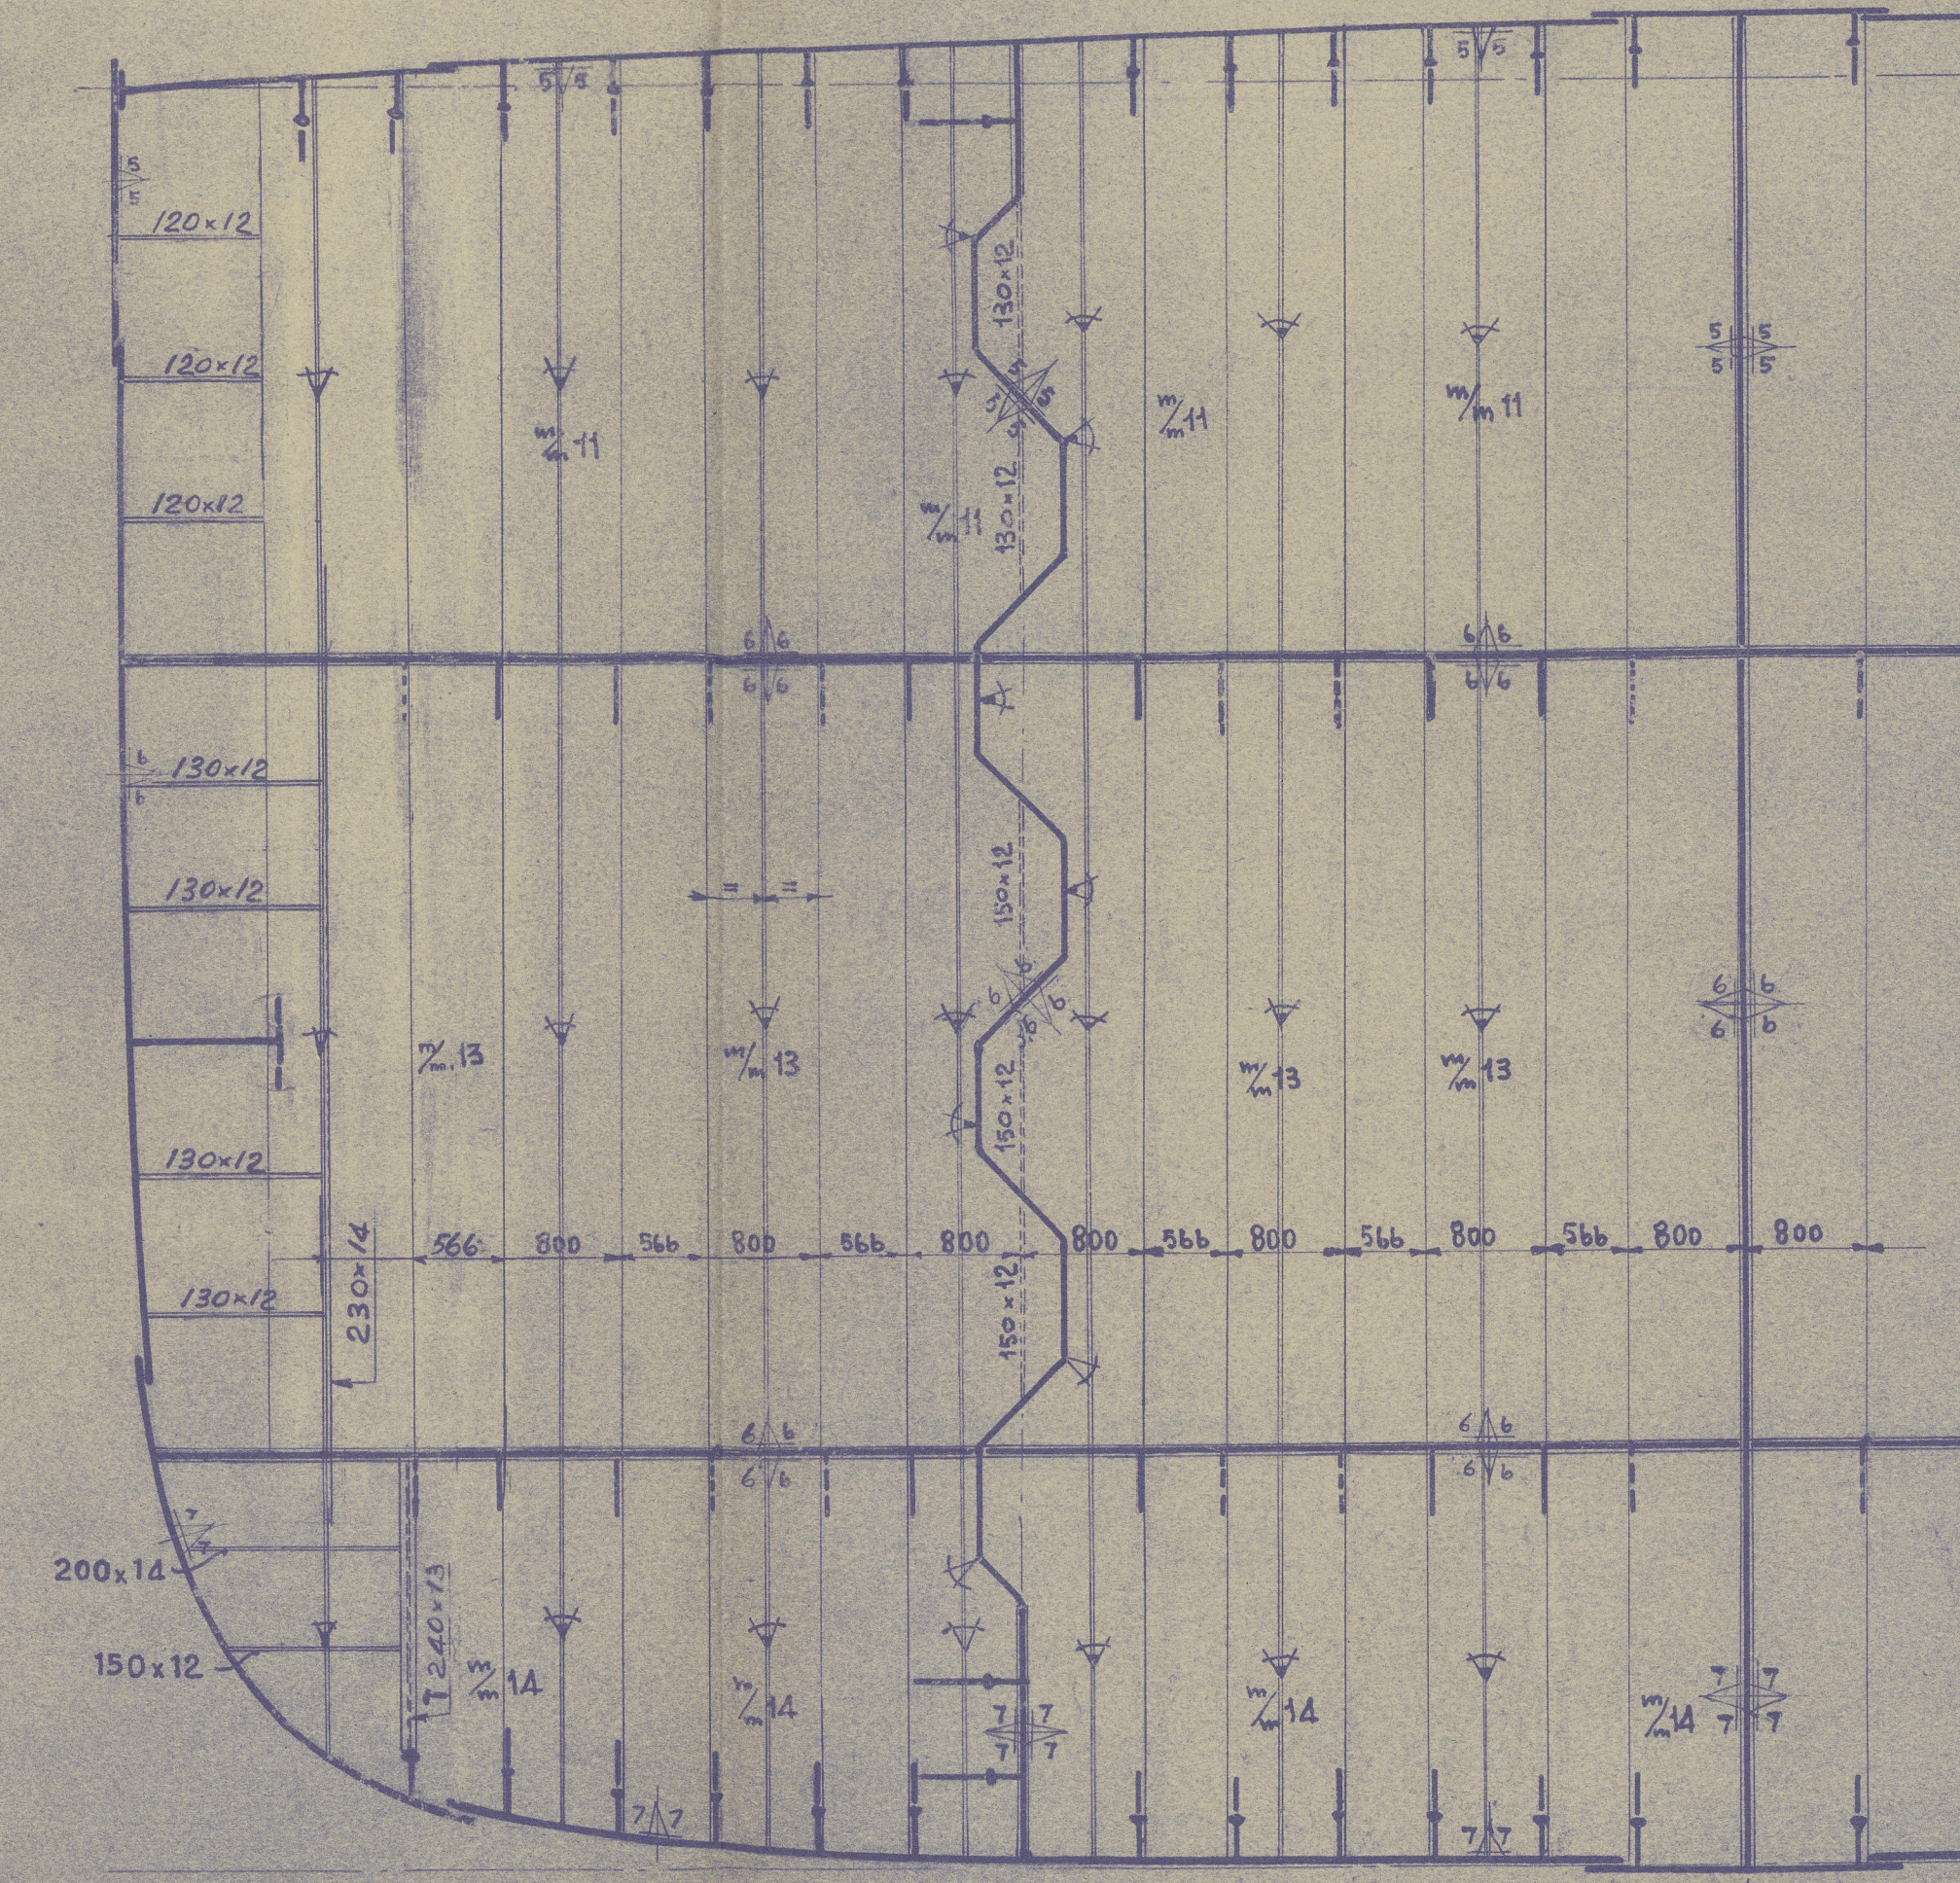

N.B. LE QUOTE DEI CORDONI DI SALDATURA
INDICATE NEL DISEGNO SI RIFERISCONO
ALLA GROSSEZZA $\frac{5}{8}$

TRANS 'BULK' DS

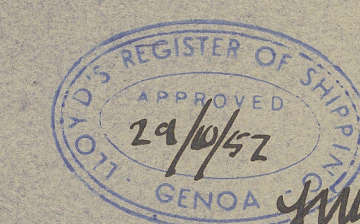

Per i particolari di struttura e saldatura vedere
disegno: Paratia trasversale tipo -

CONFORME ALLE COPIE APPROVATE DAL LLOYD'S
REGISTER OF SHIPPING DI GENOVA IN DATA 3-3-52
E DAL REGISTRO ITALIANO NAVALE - DIREZIONE GENE-
RALE DI GENOVA IN DATA 12-3-52. N° 39244

✓ *Belmonte* N. 203

14-1-52 CANTIERI NAVALI RIUNITI 32404

TURBOCISTERNA DA 19000 TONN. P.L.
PARATIE STAGNE ENTRO CISTERNE

SCALA: 1:50

Disegnato: *S. Felice* DATA: *24/4/52* MODIFICHE: *2/1/52* FIRMA: *Belmonte*

010259-010293-0326




8

TRANSVERSE BULKHEADS

S.S. "CONCA D'ORO" ★

CANTIERI NAVALI RUNITI, PALERMO. YARD N° 203

RECORDS DEPT.
LONDON.

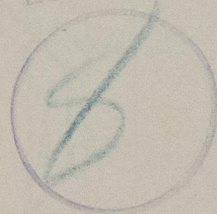

FIRST ENTRY REPORT NAPLES N° 5216

SISTER VESSELS. "GIORGIO FASSIO" C.N.R. ANCONA. YARD N° 235
"ERNESTO FASSIO JR" ↓ do 236



© 2021

Lloyd's Register
Foundation

010289-010293-0326