


А.В. Г.В.

# ПРОДОЛЬНЫЙ РАЗРЕЗ

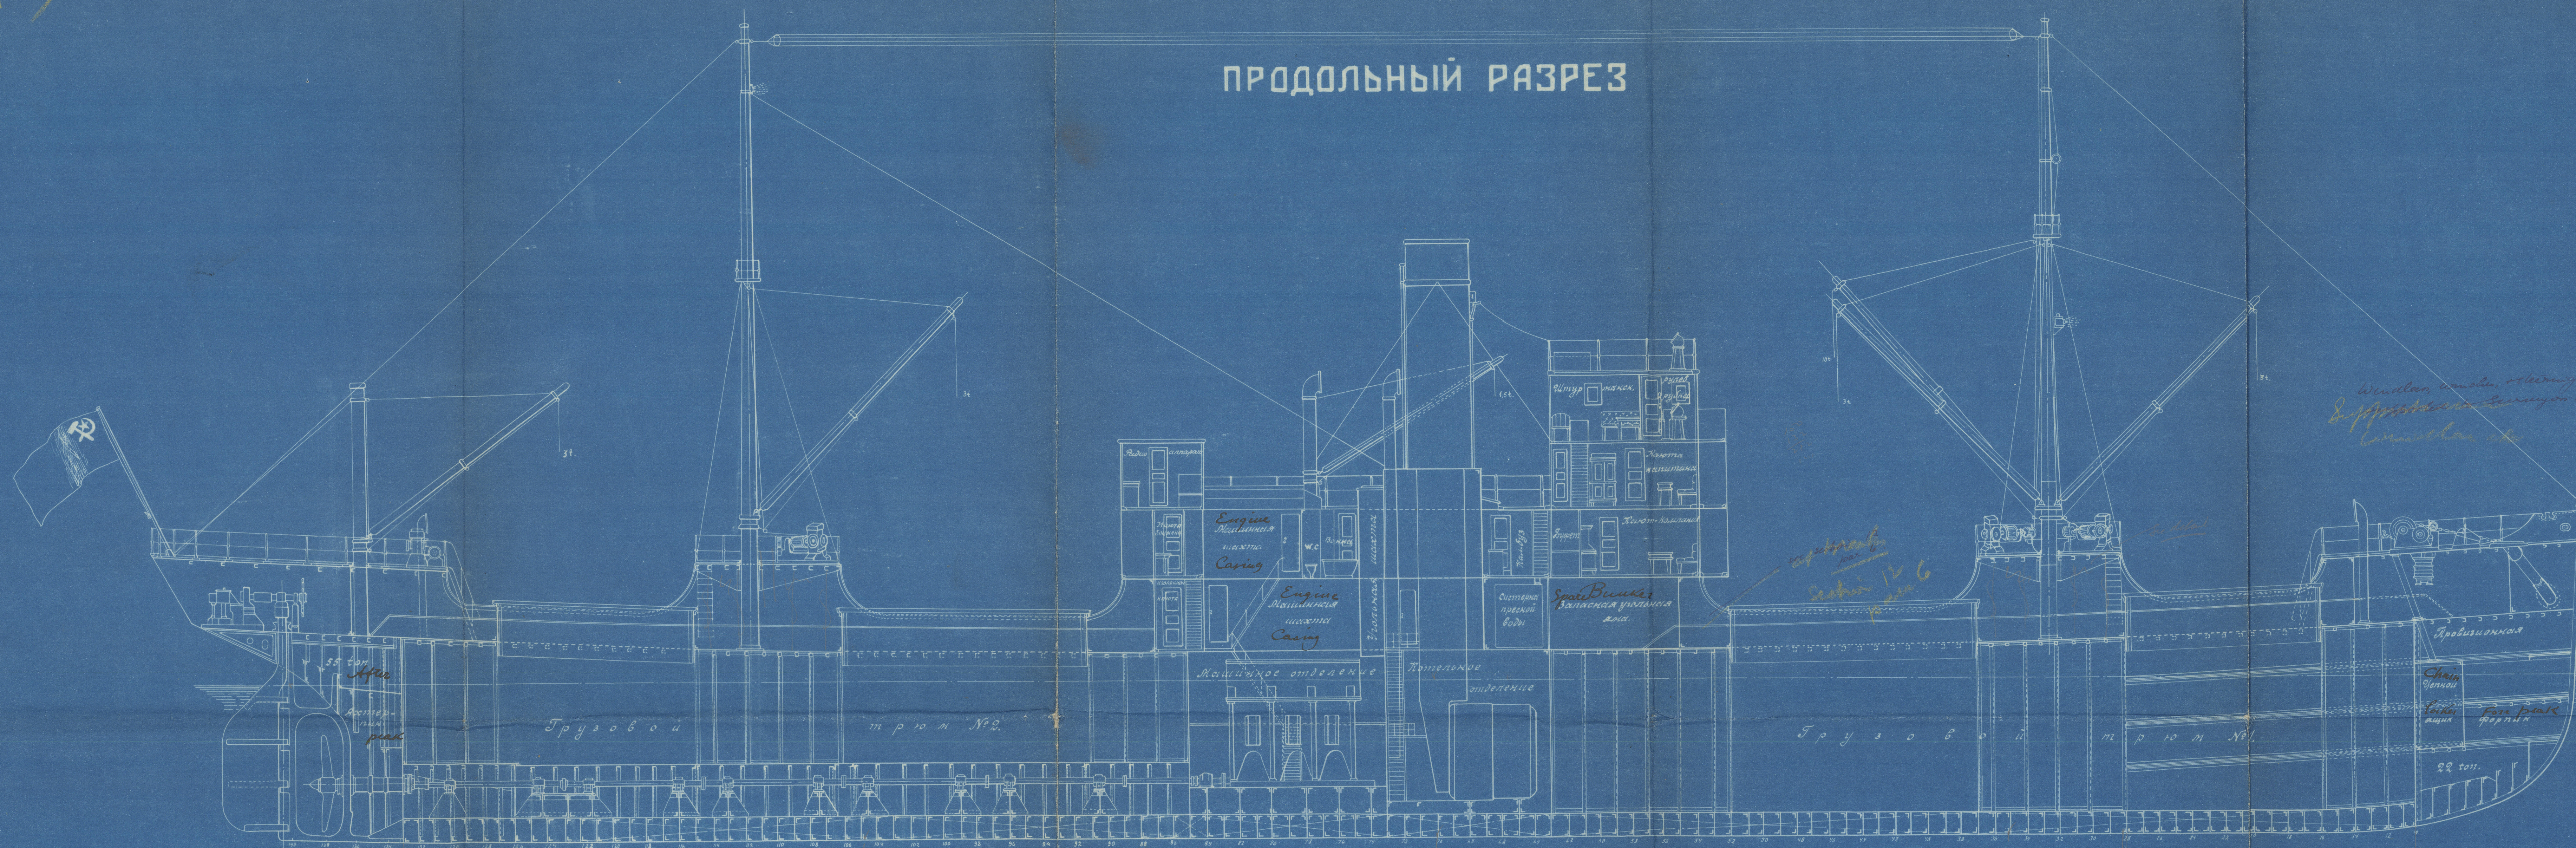

Главные размеры:

Длина между перпендикулярами  $L = 86,48$  м

Ширина наибольшая  $B = 13,1$  м

Высота борта  $D = 6,9$  м

Мощность главной машины  $950$  сил

Число оборотов в минуту около  $85$

Объем трюмов под брусом верхней палубы


Трюм №1  $2300$

Трюм №2  $1810$

В корме и носу около  $200$

Всего под брусом  $4360$  куб. м.


## Т Р Ю М

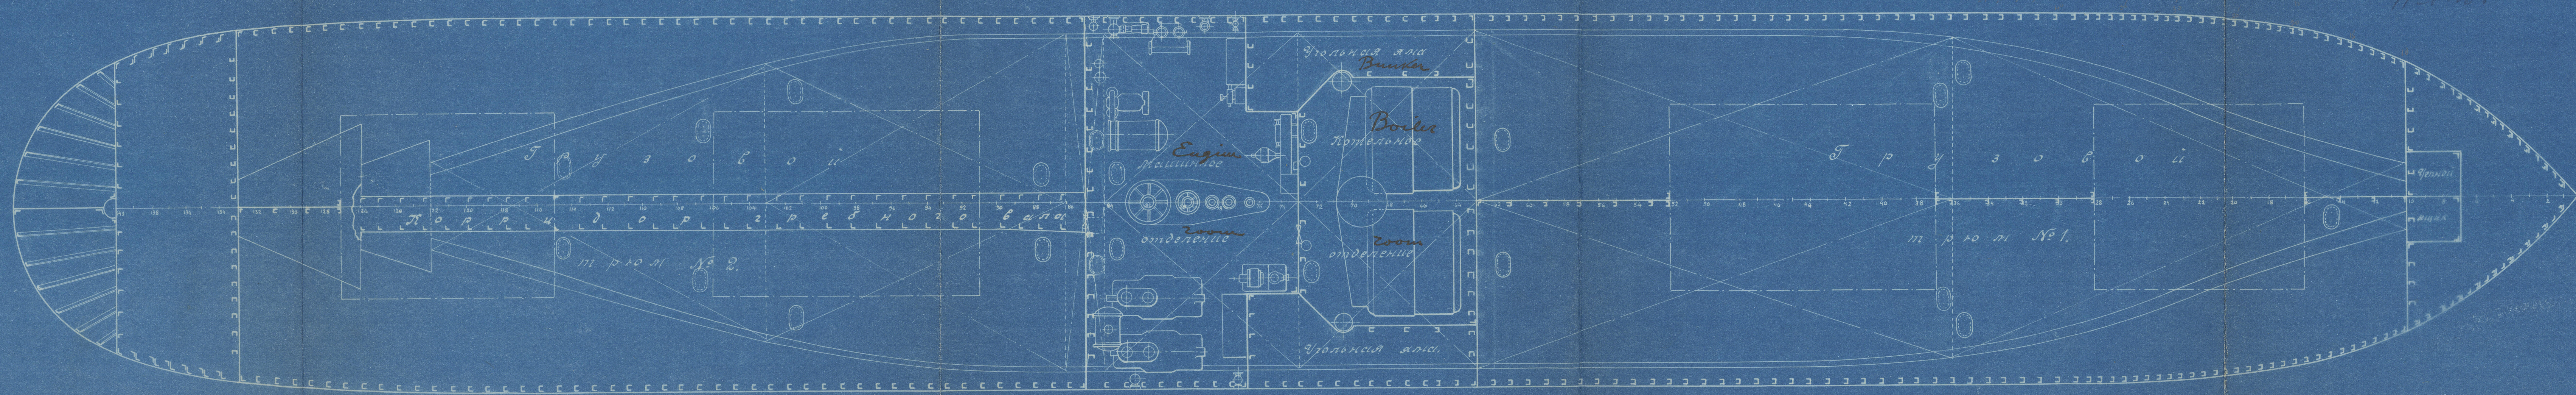

Балтийский Судостроительный и Механический Завод		Дата	Подпись	Число листов
Судостроительное Бюро		11-8-16	А.В. Г.В.	1
Лесовозы по заказу № 2056.		Изменения		
Продольный разрез.		Зачерт. черт. № 13810		
Трюм.		14295		



1-20

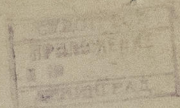

Thyag. pappey

*& HOLD*

Profile / plan

BALTIC YARD

LENINGRAD

TIMBER CARRYING S.S.

2<sup>ND</sup> SERIES

"Rabotchie" —

"Sakko"

D. 107.B

GEN. BOX N2 564



© 2020

Lloyd's Register  
Foundation

010631-010639-0157

14295