

MARI II^{ss} 490


EX "OUDE MAAS"

ALGEMEEN PLAN

SCHAAL 1:200

-HOOFDMETINGEN-
 LENGTE TUSSEN L.L. 72.1 M
 BREKDE OVERSTROMING SPANTER 11.28 M
 HOLTE 1.10 M
 KLASSE "VERITAS" + I 3/4 L 11

| DIEPGANG IN ENG. VOETEN | WATERVERPLAAT. SING. IN TONNEN VAN 1016 KG IN ZEEWATER | LAADVERMOGEN IN ZEEWATER IN TONNEN VAN 1016 KG | LAADVERMOGEN IN ENG. DUIM DIEPGANG IN TONNEN VAN 1016 KG |
|-------------------------|--|--|--|
| 19 | 3600 | 2000 | 18.15 |
| 18 | 3500 | 2400 | 18.02 |
| 17 | 3200 | 2200 | 17.88 |
| 16 | 3000 | 2000 | 17.74 |
| 15 | 2800 | 1800 | 17.59 |
| 14 | 2600 | 1600 | 17.43 |
| 13 | 2400 | 1400 | 17.26 |
| 12 | 2200 | 1200 | 17.08 |
| 11 | 2000 | 1000 | 16.88 |
| 10 | 1800 | 800 | 16.66 |
| 9 | 1600 | 600 | 16.42 |
| 8 | 1400 | 400 | 16.14 |
| 7 | 1200 | 200 | 15.80 |
| 6 | 1000 | 0 | |
| 5 | 800 | | |
| 4 | 600 | | |
| 3 | 400 | | |
| 2 | 200 | | |
| 1 | 0 | | |
| 0 | 0 | | |

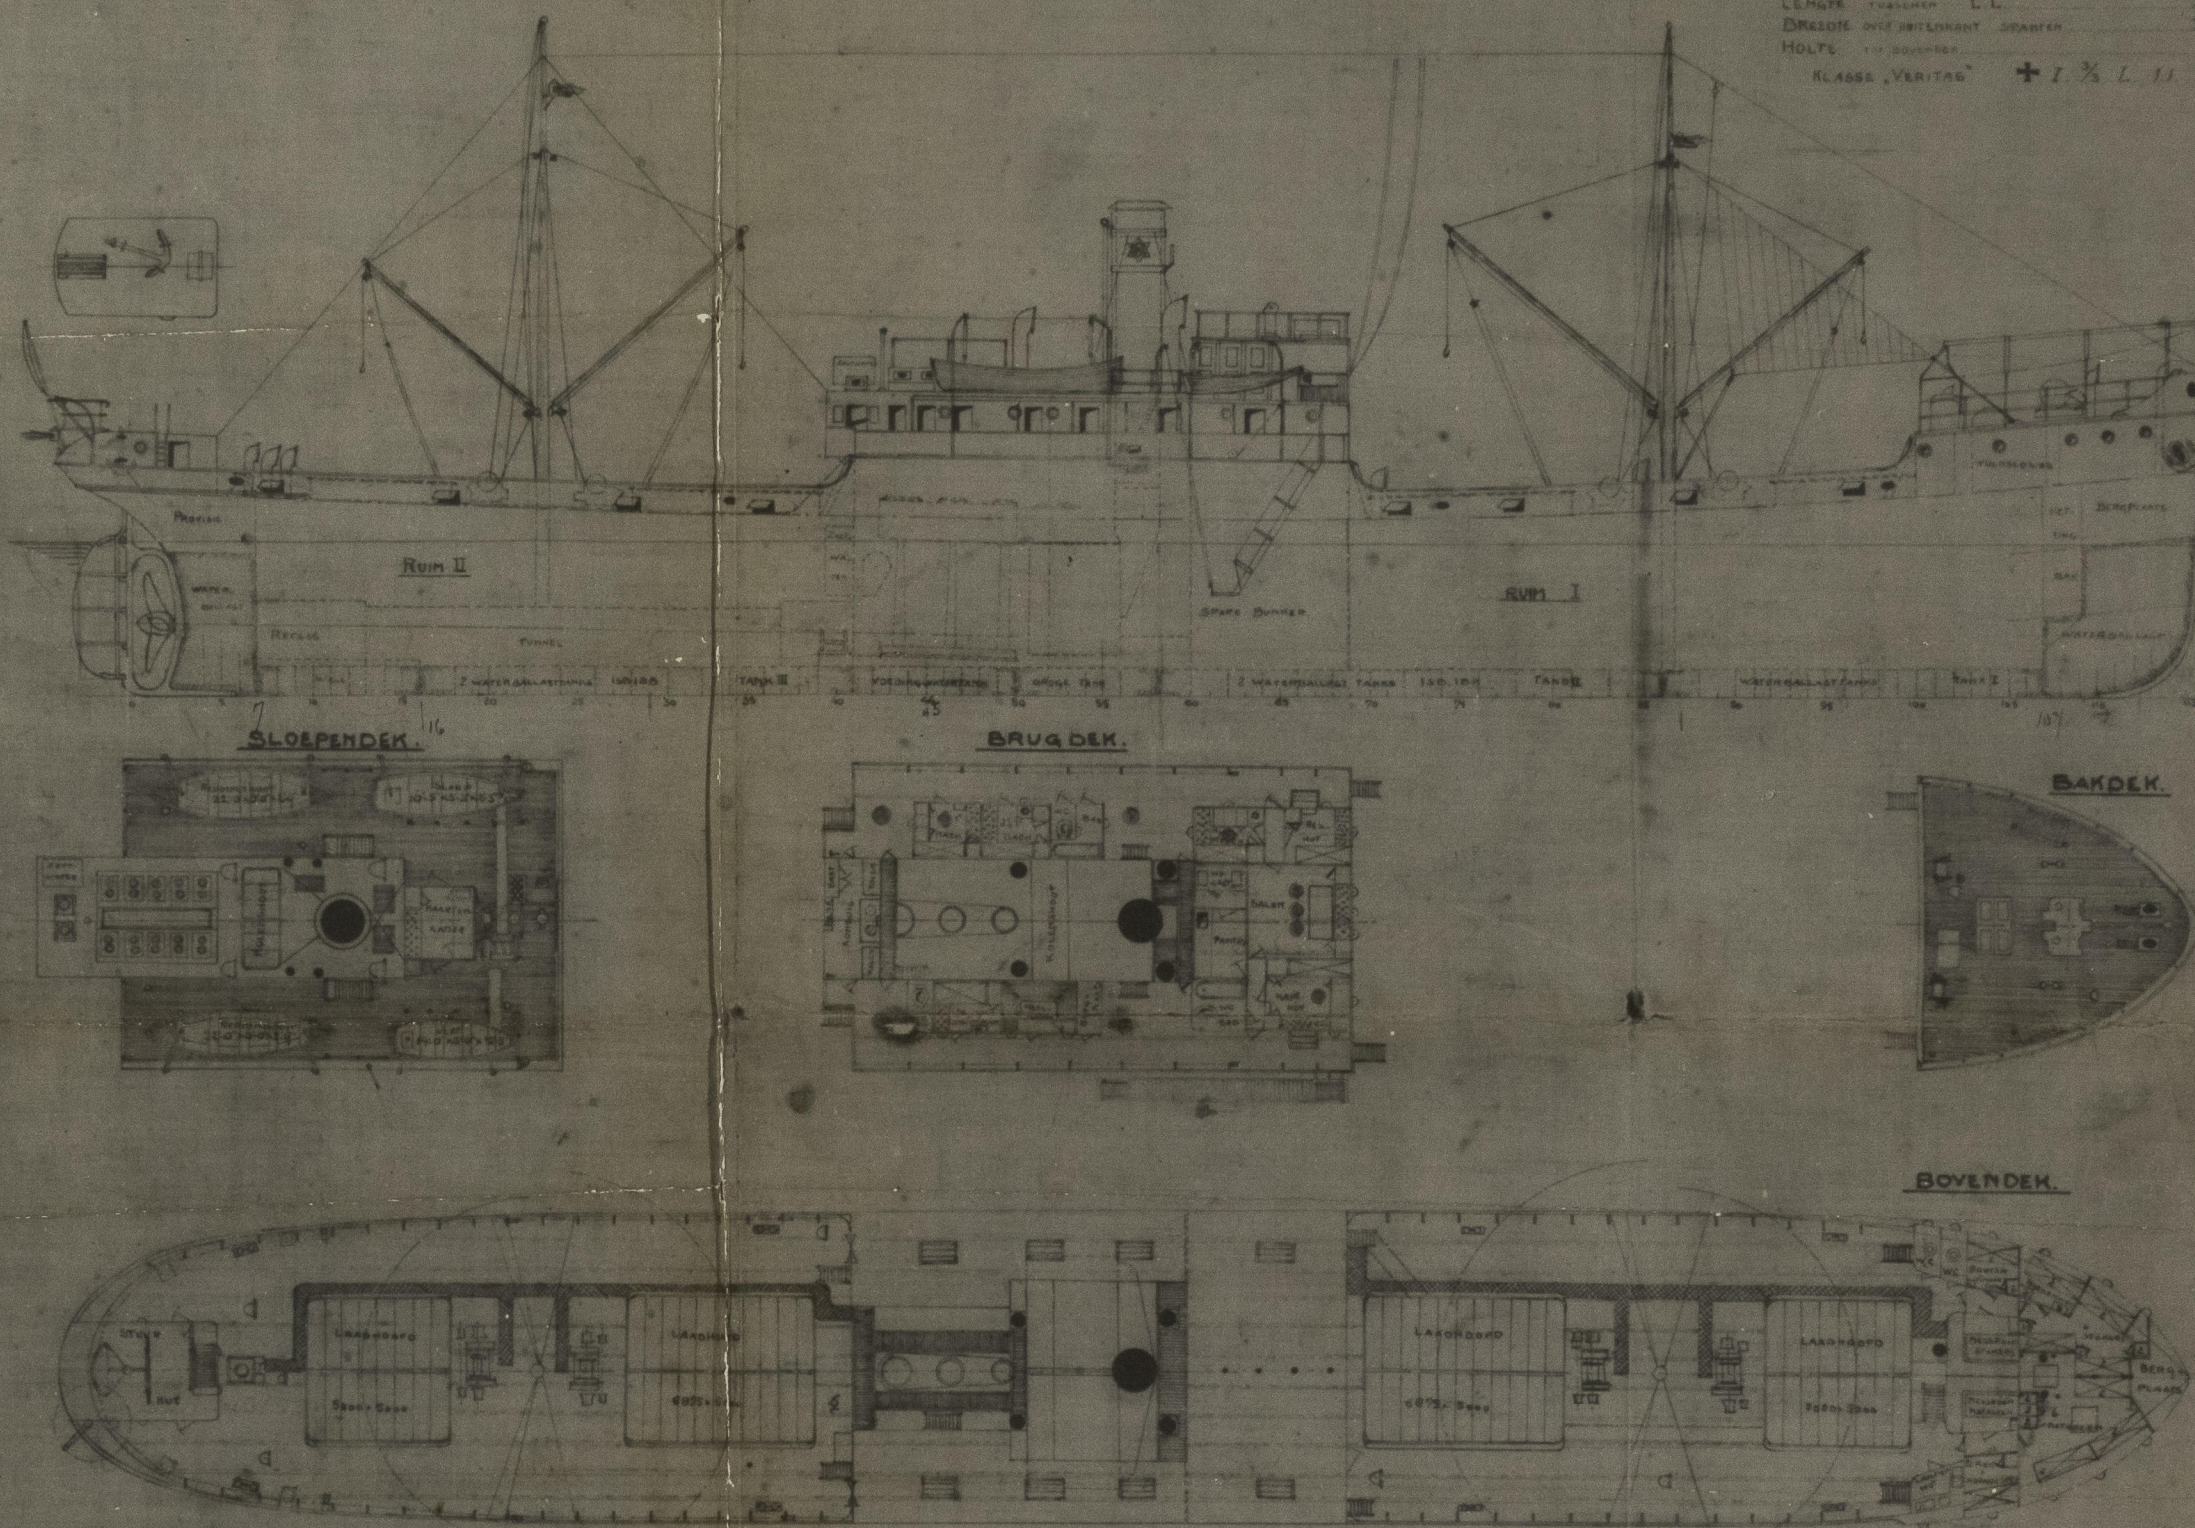

| KOLENBERGFLAATSEN | | | | LAADRUIMEN | | | | WATER BALLAST TANKS | | | |
|--|----------------------|-----------|--|---|-----------------------|-----------------------|--|---|---------------------|----------|----------|
| S.B. BUNKER ONDERDEK | 102.3 M ³ | 81.0 TON | | RUIN I | 1589.0 M ³ | 1457.6 M ³ | | VOORPIEK | 53.8 M ³ | 54.2 TON | Vol. 100 |
| B.B. " " " " | 72.3 | 56.8 | | GROOTE LAADHOOFD | 20.8 | | | TANK I | 45.5 | 45.91 | 107.86 |
| TOTAAL | 174.6 | 137.8 | | KLEINE | 19.5 | | | TANK II | 12.1 | 12.10 | 106.38 |
| S.B. BUNKER ONDERBRUG | 72.4 | 56.8 | | TOTAAL | 1631.3 M ³ | 1631.3 M ³ | | DROGETANK | | | 58.50 |
| B.B. " " " " | 72.4 | 56.9 | | RUIN II | 26.4 M ³ | 734.3 M ³ | | VOEDINGWATER | 41.0 | 40.36 | 90.40 |
| DWARS " " " " | 120.2 | 94.3 | | GROOTE LAADHOOFD | 26.0 | | | TANK III | 78.5 | 78.21 | 100.10 |
| KOLENSHOOT | 18.2 | 14.3 | | KLEINE | 19.9 | | | ACHTERPIEK | 15.5 | 5.62 | 7.00 |
| SPAREBUNKER 60-69 | 510.0 | 243.2 | | TOTAAL | 872.7 M ³ | 872.7 M ³ | | TOTAAL | 555.3 | 555.40 | |
| TOTAAL | 768.0 | 603.2 TON | | S.B. GEDEELTE ONDERDEK | 72.4 | 70.0 M ³ | | BEREKEND IN TONNEN VAN 1016 KG | | | |
| BEREKEND IN TONNEN VAN 45 HUB VOET | | | | B.B. " " " " | 72.4 | 70.0 M ³ | | DE VOEDINGWATERTANK IS NIET BIJ DE WATERBALLAST | GEREKEND | | |
| OP 25.0 BUNDE HUB EN ORDEKANT DEBALKEN | | | | DWARS " " " " | 123.2 | 124.0 M ³ | | INHOUD DRINKWATERTANK | 15 M ³ | | |
| | | | | TOTAAL INHOUD 2772.0 M ³ 2452.1 | | | | | | | |
| | | | | DIT LASTE KOLOM IS BEREKEND BINNEN HUB HUIDEN | | | | | | | |
| | | | | OP 25.0 BUNDE HUB EN ORDEKANT DEBALKEN | | | | | | | |

GEMETEN SCHEEPSRUIMTE
 BRUTO TONNENMAAT 1322.64
 NETTO TONNENMAAT 783.54

© 2021

-NV-WERF-CONRAD-
 MEL 1918

Foundation

010982-010991-0079

"Mari II"

Gen. Argt.

Fly. 7503.



© 2021

Lloyd's Register
Foundation

016982-010991-0079