


№ 218 KUSTMOTORTANKBOOT LANGSDOORSNEDEN EN DEKKEN SCHAAAL 1:100


CLASSE: LLOYD'S REGISTER OF SHIPPING 100 A1 "CARRYING PETROLEUM IN BULK"

DOORSNEDE MET AANZICHT TRUNKZYDE

N.V. SCHEEPSBOUWERF
V.M. DE GROOT EN VAN VLIET
SLIKKERVEER
(BIJ ROTTERDAM)


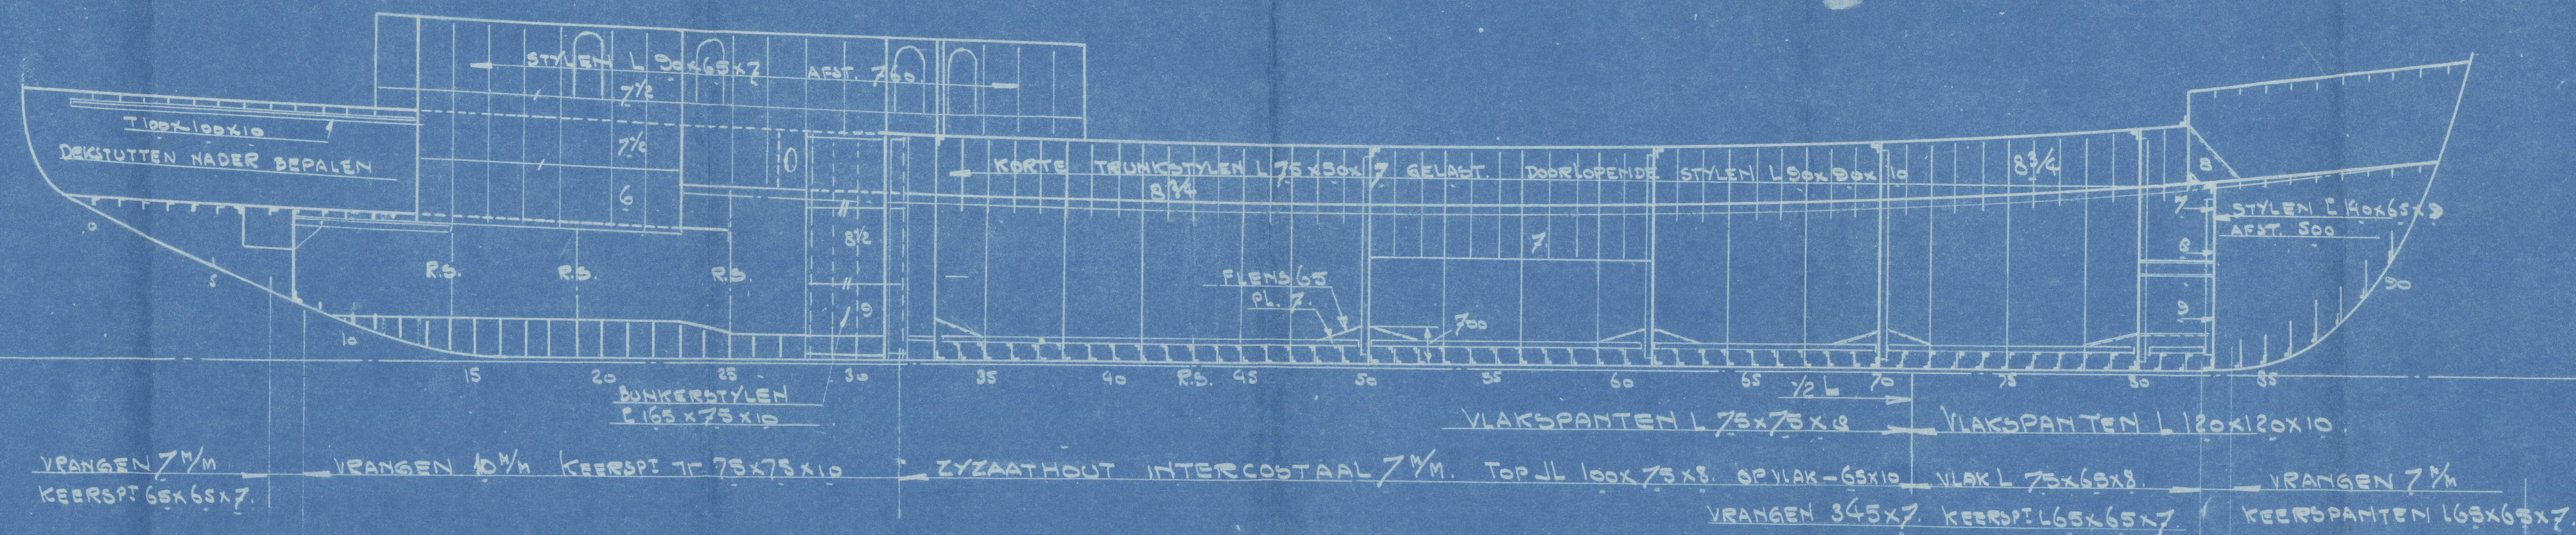


DOORSNEDE OP HART SCHIP

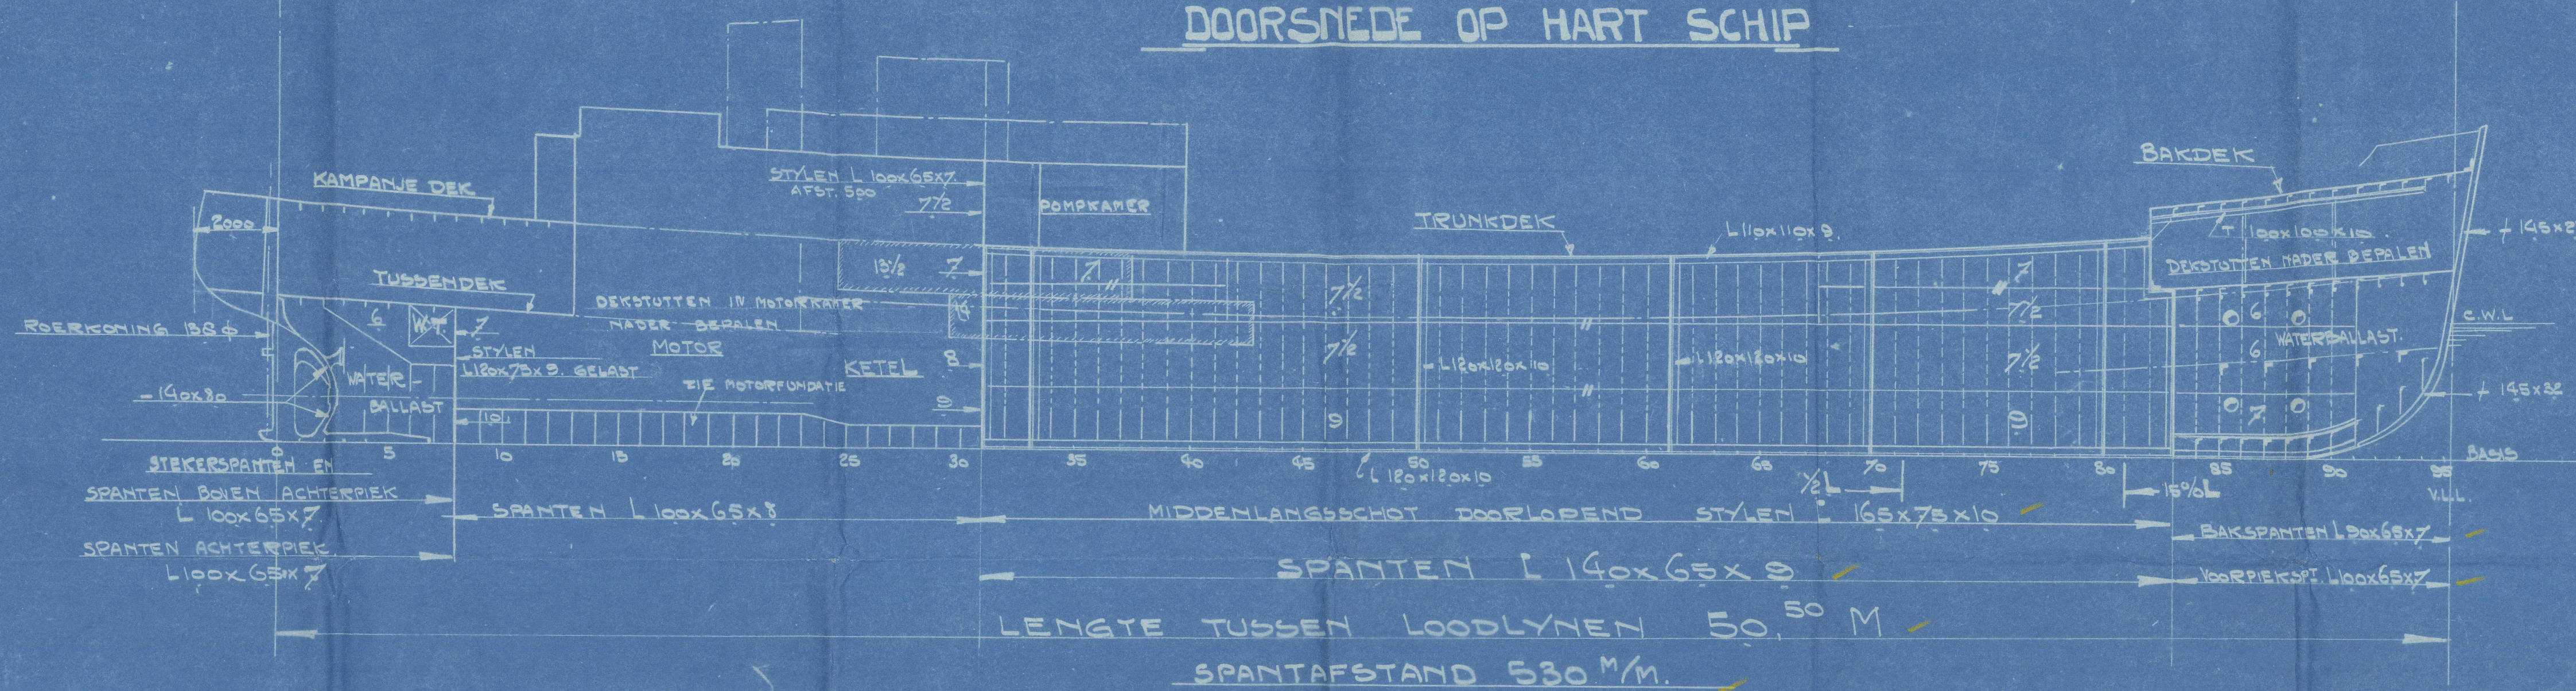



BINNENSTE ZYAAATHOUT

1000% UIT HART SCHIP

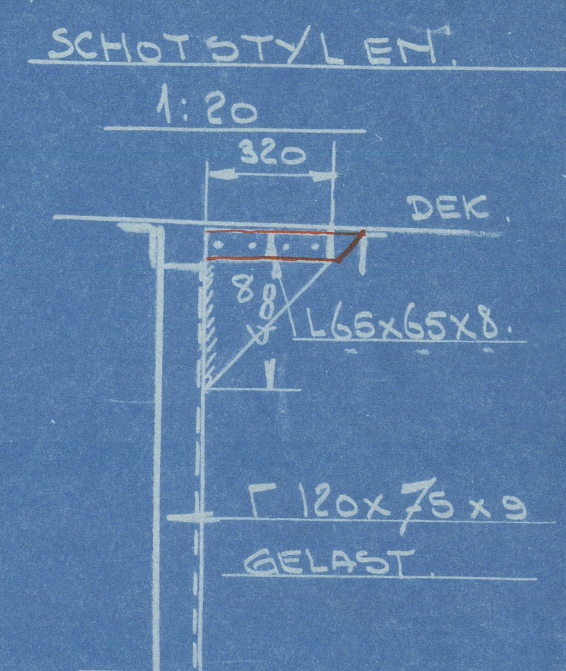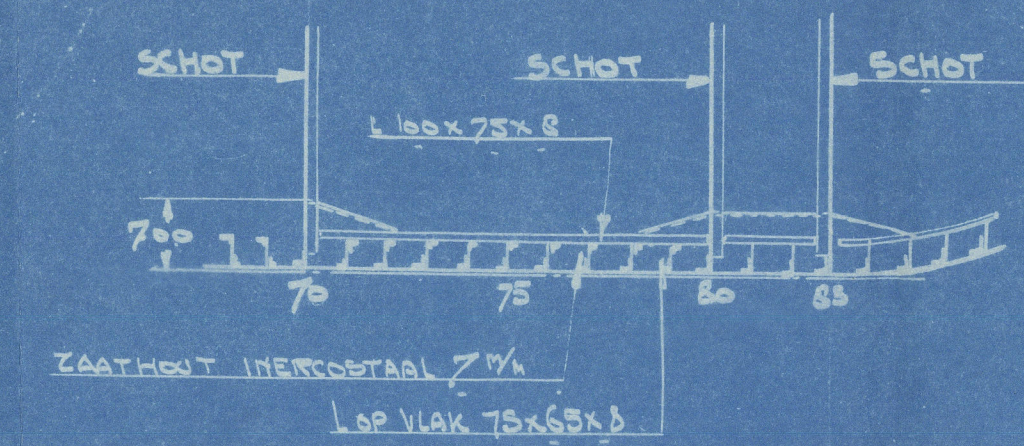


TANKSCHOTTEN


33, 50, 61, 70 EN 80

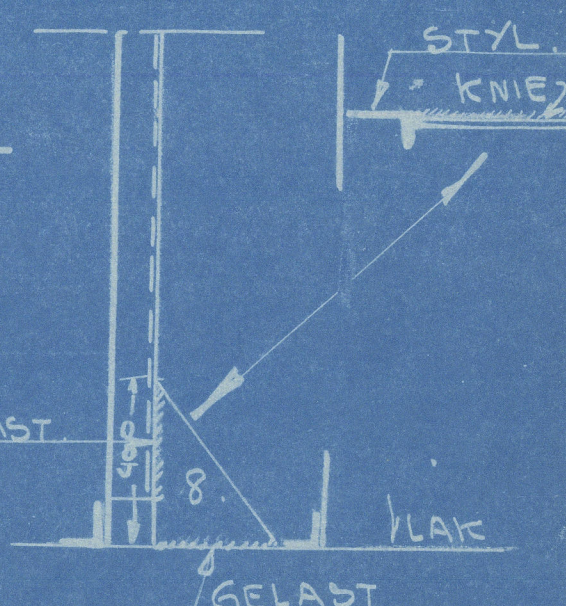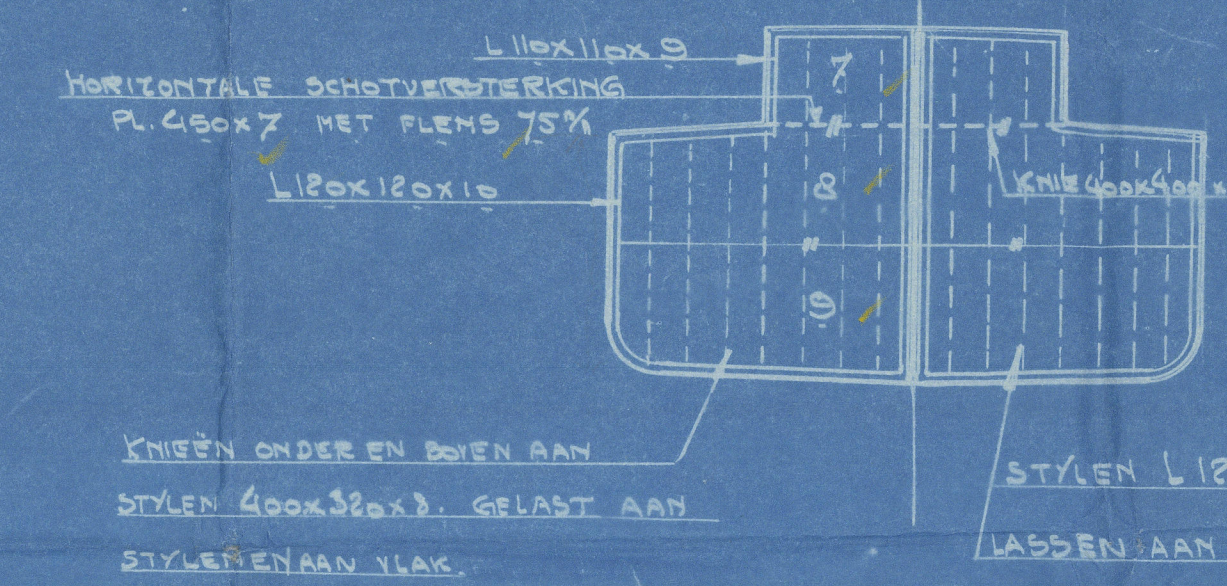


VERHOOGD ACHTERDEK

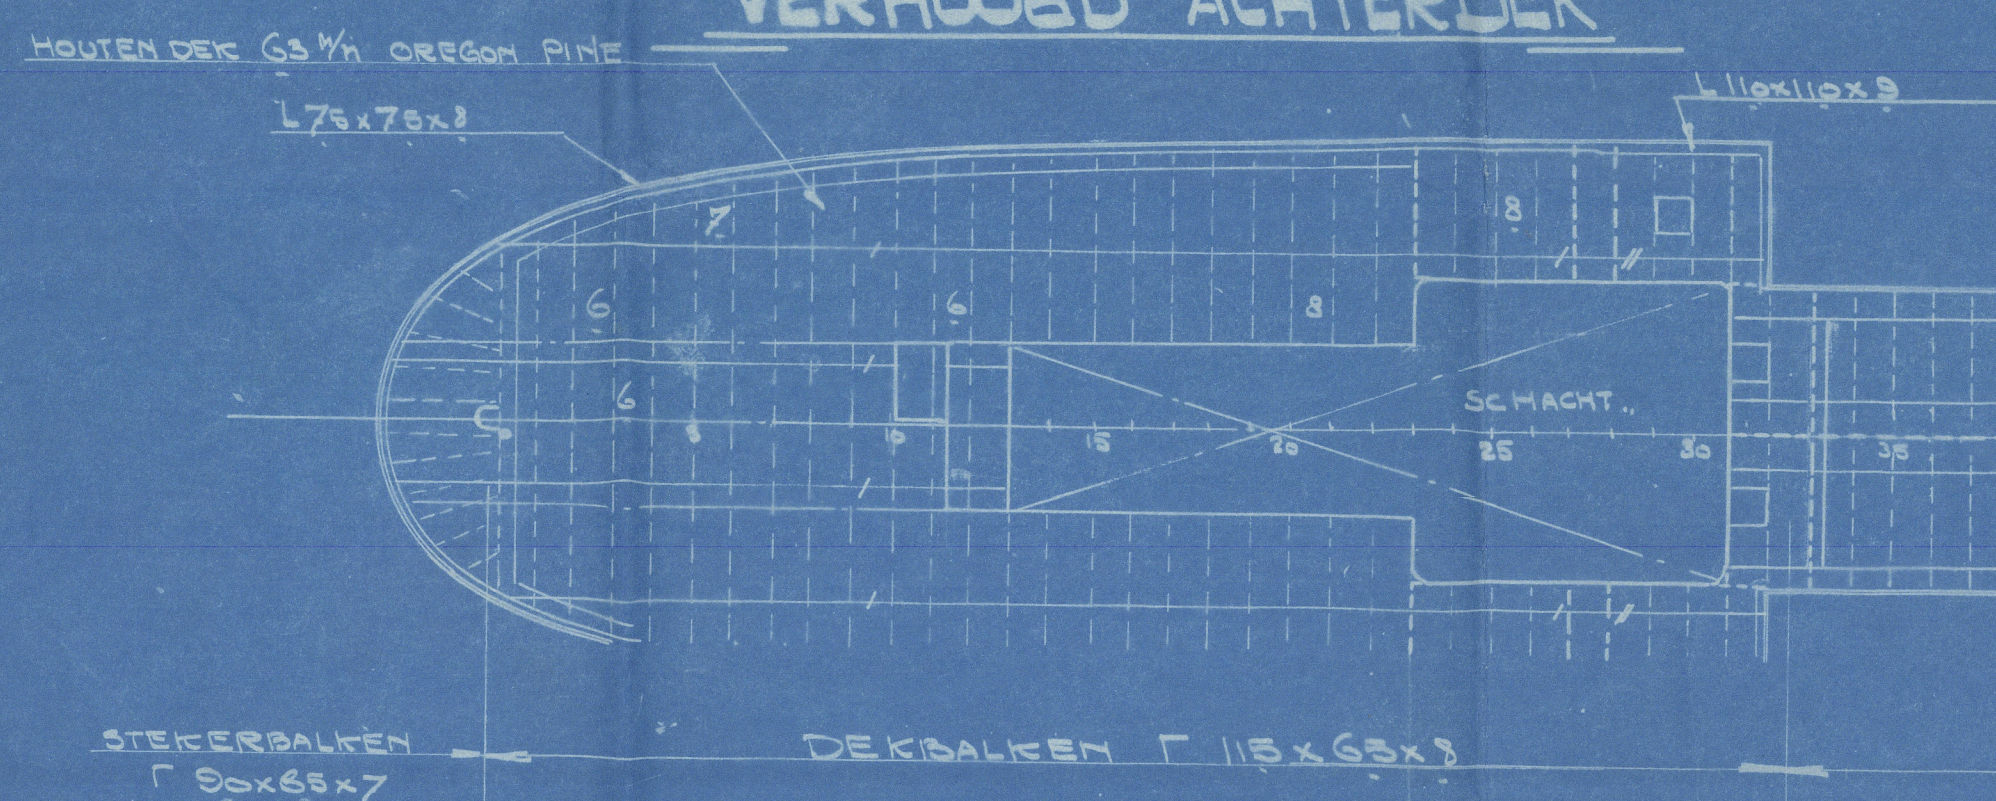


TRUNKDEK

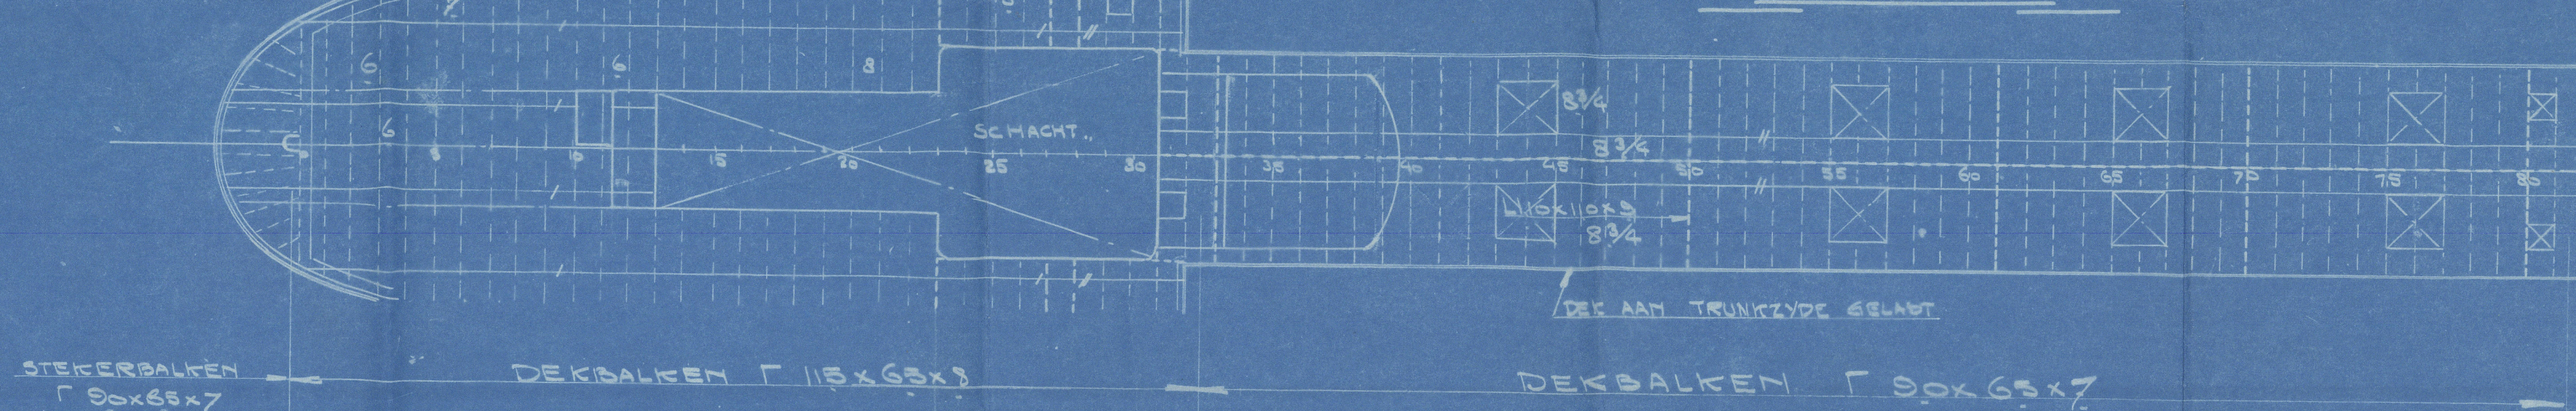


BAKDEK

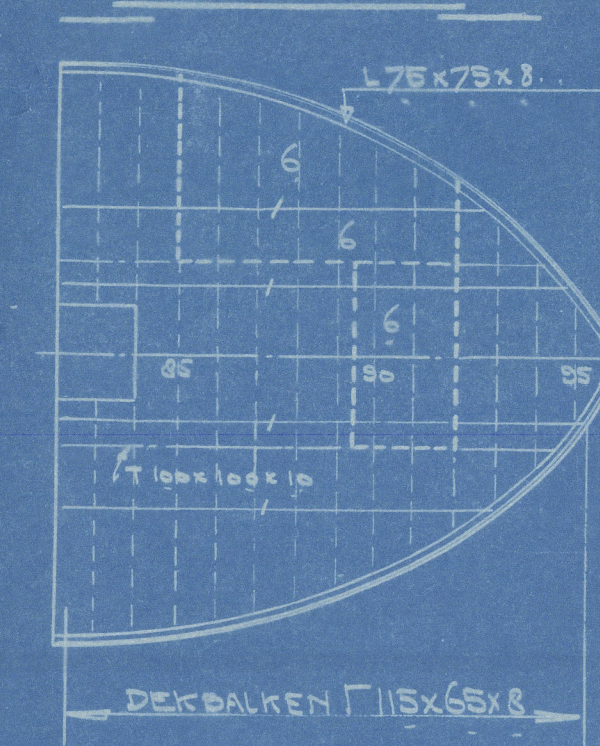

HOOFDDEK

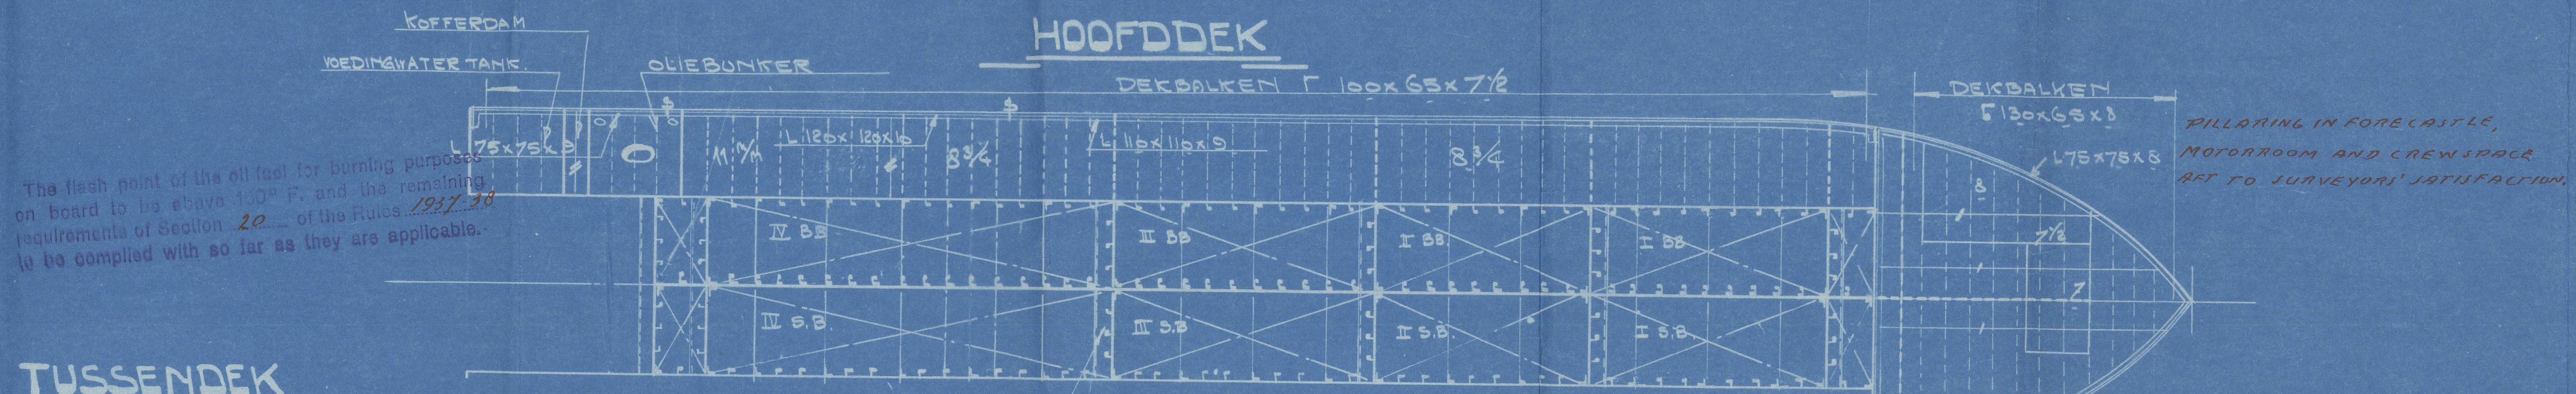


TUSSENDEK

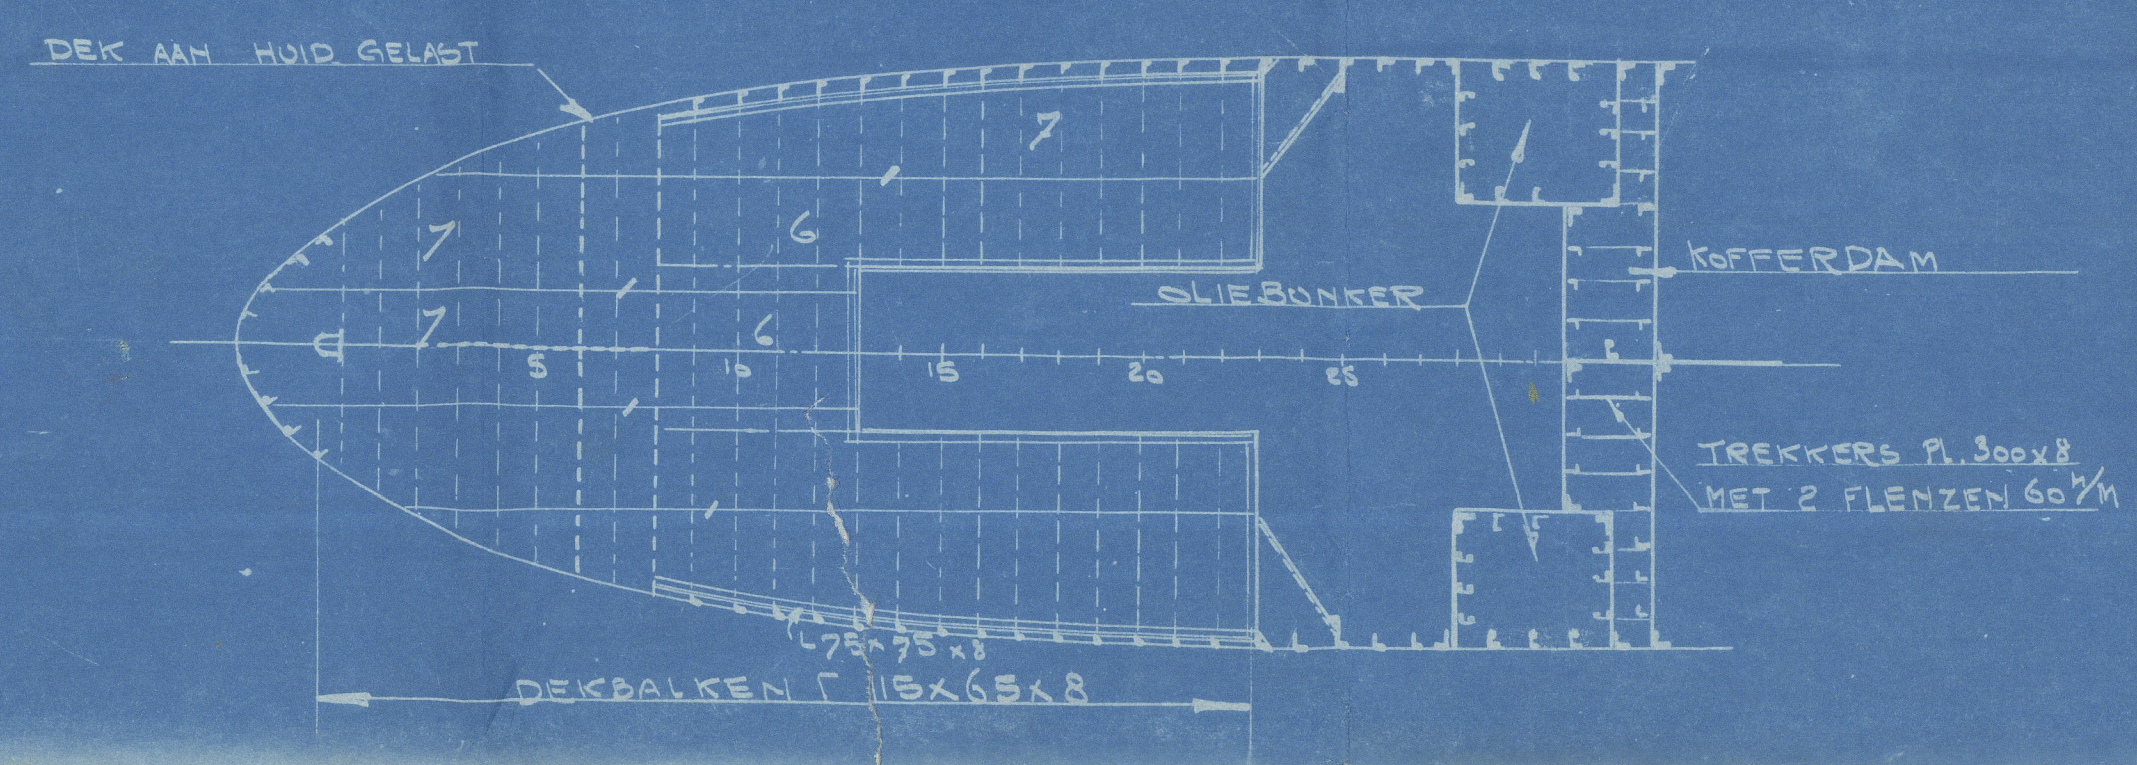

HORIZONTALE SCHOTVERSTERKING
PL. 60x7 MET FLANS 75%, AAN
SCHOTTEN GELAST

ZYSTRINGER

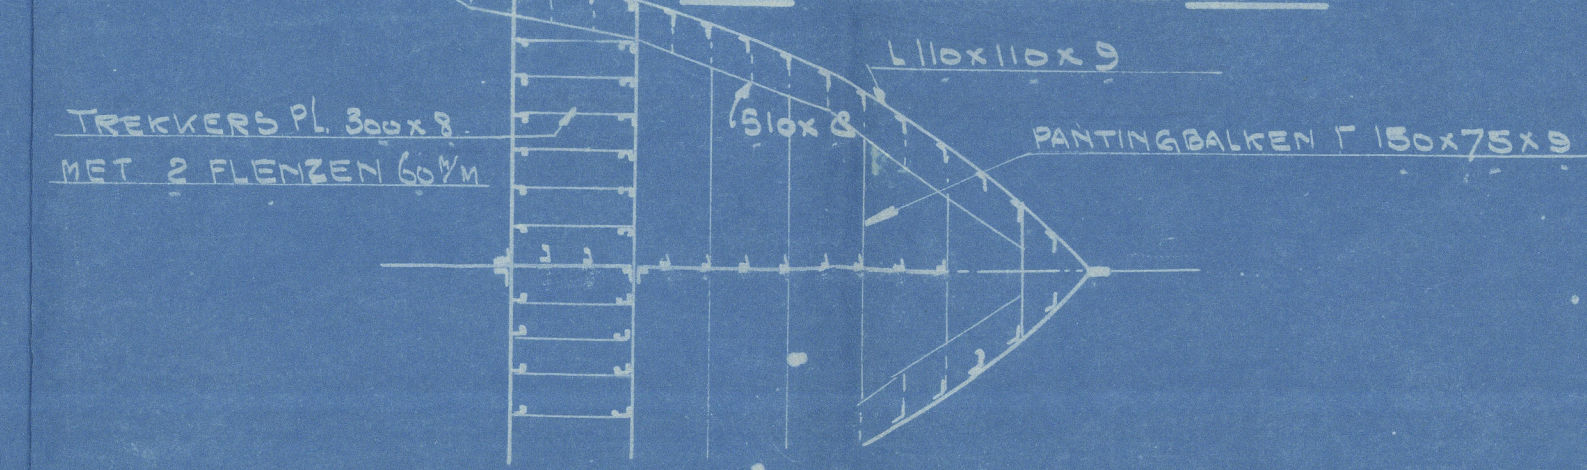

HOOFDAFMETINGEN

LENGTE OVER ALLES	± 58,50 M
LENGTE TUSSEN LOODLYNEN	50,50 M
BREEDTE OP SPANTEN	7,85 M
HOLTE IN DE ZYDE	3,15 M


LLOYD'S NUMMERS

D	=	3,15
L x D	=	50,50 x 3,15 = 159,08
L (B + D)	=	50,50 (7,85 + 3,15) = 555,50
L/D	=	50,50 : 3,15 = 16,03
L/B	=	50,50 : 7,85 = 6,44
L/D	=	50,50 : 4,50 = 11,22

218010

218010
LANGSDOOR SIEDEN
EN DEKKEN
LONDON,

GEN

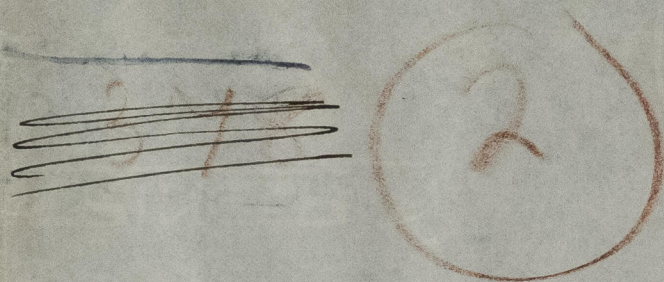

DE GROOT & VAN VLIET

218.

PROFILE & DECKS.

Myron

011047-0110560039



© 2021

Lloyd's Register
Foundation