7 MAY 1949

SS. "OAKLEY"

PROFILE - ARRGT.

1 : 200.

CUBIC TON N. 1057

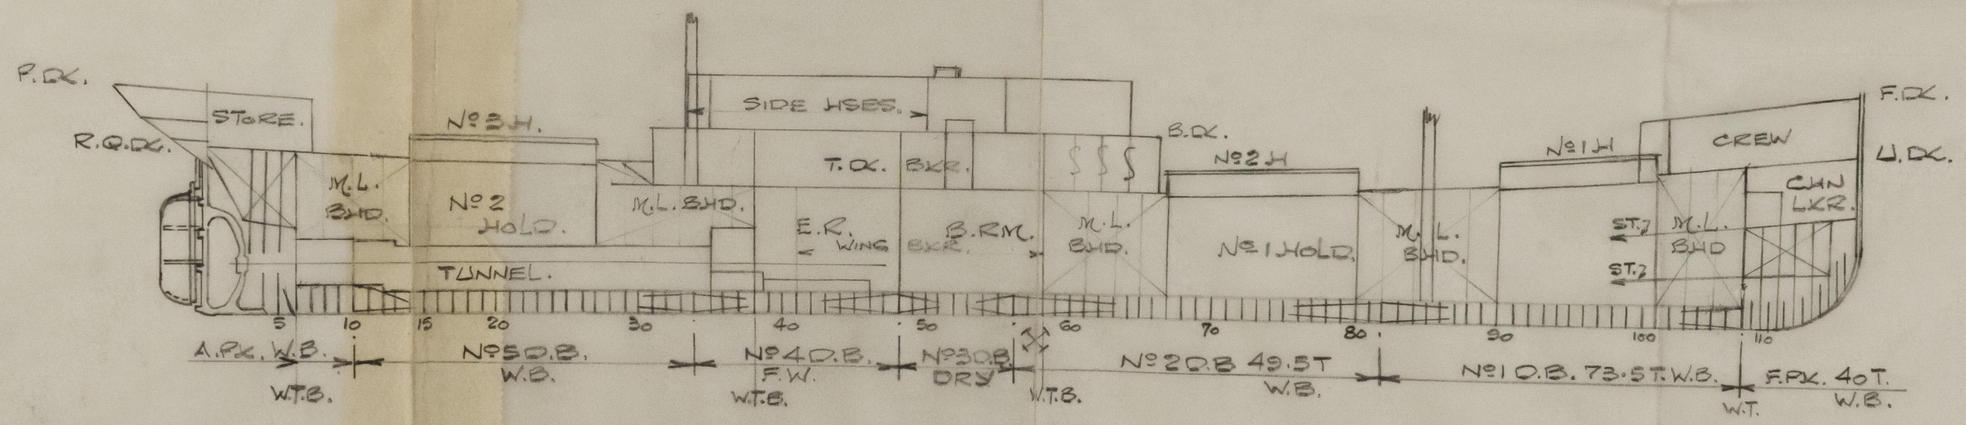

011227-011234-0002

© 2021 Lloyd's Register Foundation

"OAKLEY"

N.N. "LUCY"

Profile

RECORDS DEPT.
LONDON

2

© 2021
Lloyd's Register
Foundation

GB1227-011234-0002