

DIMENSIONI PRINCIPALI

LUNGHEZZA TRAVE PERPENDICOLARI 150.21 m.  
LARGHEZZA MASSIMA FUORI OSSATURA 20.93 m.  
ALTEZZA DI COSTRUZIONE 11.10 m.  
IMMERSIONE MASSIMA DALLA L.C. 7.54 m.  
To class. 100 A1 "Corrosione Resistente in acqua".  
CLASSIFICATO NEL R.I.N. 1.4. CON LE CARATTERISTICHE:  
100 A1-1 NAV. L. TRASPORTO OLI O CISTERNE CON PUNTO  
D'INFAMMABILITÀ INFERIORE A 65°

PONTE DI COPERTA E INCHIODATURA

LONGITUDINALI: 200.00.115 L. CHIODI #22" M. A 6 DIAM.  
TRINCARINO: 21% PER L'ESTENSIONE DELLE CISTERNE DA CARICO  
115% ALLE ESTREMITÀ  
TRESSE: 24% ALLE ESTREMITÀ DEL CASSERO CENTRALE E POPPIERO  
A SOVRAPP. CON QUADRO INCH. PER SPES. SUPERIORE A 175%  
A SOVRAPP. CON TRIPLO INCH. ALLE ESTREMITÀ LARGHEZZA SOVRAP.  
POSIZIONE: 355" CHIODI DA 25 A 4 DIAM.  
CHIMENTI: 15% PER L'ESTENSIONE DELLE CISTERNE DA CARICO  
A SOVRAPP. CON QUADRO INCH. PER SPES. SUPERIORE A 175%  
A SOVRAPP. CON TRIPLO INCH. ALLE ESTREMITÀ LARGHEZZA SOVRAP.  
POSIZIONE: 355" CHIODI DA 25 A 4 DIAM.

FASCIAME: CORSI AI LATI DEI BOCCAPORTELLI 5P (24% M) ENTRO L'AMBITO DELLE CISTERNE  
CORSI TRA I BOCCAPORTELLI 1P (75% M) ENTRO L'AMBITO DELLE CISTERNE  
TRESSE: 24% ALLE ESTREMITÀ DEL CASSERO CENTRALE E POPPIERO  
A SOVRAPP. CON QUADRO INCH. PER SPES. SUPERIORE A 175%  
A SOVRAPP. CON TRIPLO INCH. ALLE ESTREMITÀ LARGHEZZA SOVRAP.  
POSIZIONE: 355" CHIODI DA 25 A 4 DIAM.  
CHIMENTI: 15% PER L'ESTENSIONE DELLE CISTERNE DA CARICO  
A SOVRAPP. CON QUADRO INCH. PER SPES. SUPERIORE A 175%  
A SOVRAPP. CON TRIPLO INCH. ALLE ESTREMITÀ LARGHEZZA SOVRAP.  
POSIZIONE: 355" CHIODI DA 25 A 4 DIAM.


ANGOLARE TRINCARINO: 180.180.20 CH. DA 25 A 5 DIAM. ZIG ZAG IN CORRISPONDENZA DELLE  
CISTERNE. CH. 22" ALLE ESTREMITÀ DEL CASSERO CENTRALE E POPPIERO A  
2 DIAM. ZIG ZAG: 80.20.15 M FUORI DELLE CISTERNE A DOPPIA  
180.180.15 M A DOPPIA 20.20.15 M A PROVA ESTREMITÀ  
PARATIE LONGITUDINALI: CONTINUE DALL'ORD. 5 ALL'ORD. 102  
FASCIAME: A CORSI ORIZZONTALI (L'INFERIORE E IL SUPERIORE) E VERTICALI (GLI INTERMEDI)  
UNIONE DELLE VARIETÀ LAMIERE A SOVRAPP. CON DOPPIA INCHIODATURA  
CORSO IL CASSERO CH. ANCH. LE TRESSE A TRIPLO INCHIODATURA  
MONTANTI: CHIODI DA 22" AD INTERVALLI COME PER LE PARATIE TRASVERSALI

RINFORZI ORIZZONTALI 4 CORRENTI DI MURATA. VEDI DISEGNO PARATIE STAGNUE  
TRASVERSALI E CORRENTI


CARATTERISTICHE DELL'ACCIAIO DI COSTRUZIONE

LAMIERE NON SOGGETTA A FLANGIATURA A FREDDO E PROFILATI  
R=44 > 50 KG PER MM<sup>2</sup>; A > 16 PER G < 10"  
A > 9 COERPER G > 10"  
LAMIERE DA FLANGIARE A FREDDO  
R=41 > 47 KG PER MM<sup>2</sup>; A > 10 PER G < 10"  
R=44 > 50 KG PER MM<sup>2</sup>; A > 10 PER G > 10"


ATTACCHI DELLE LONGIT. ALLA PARATIA

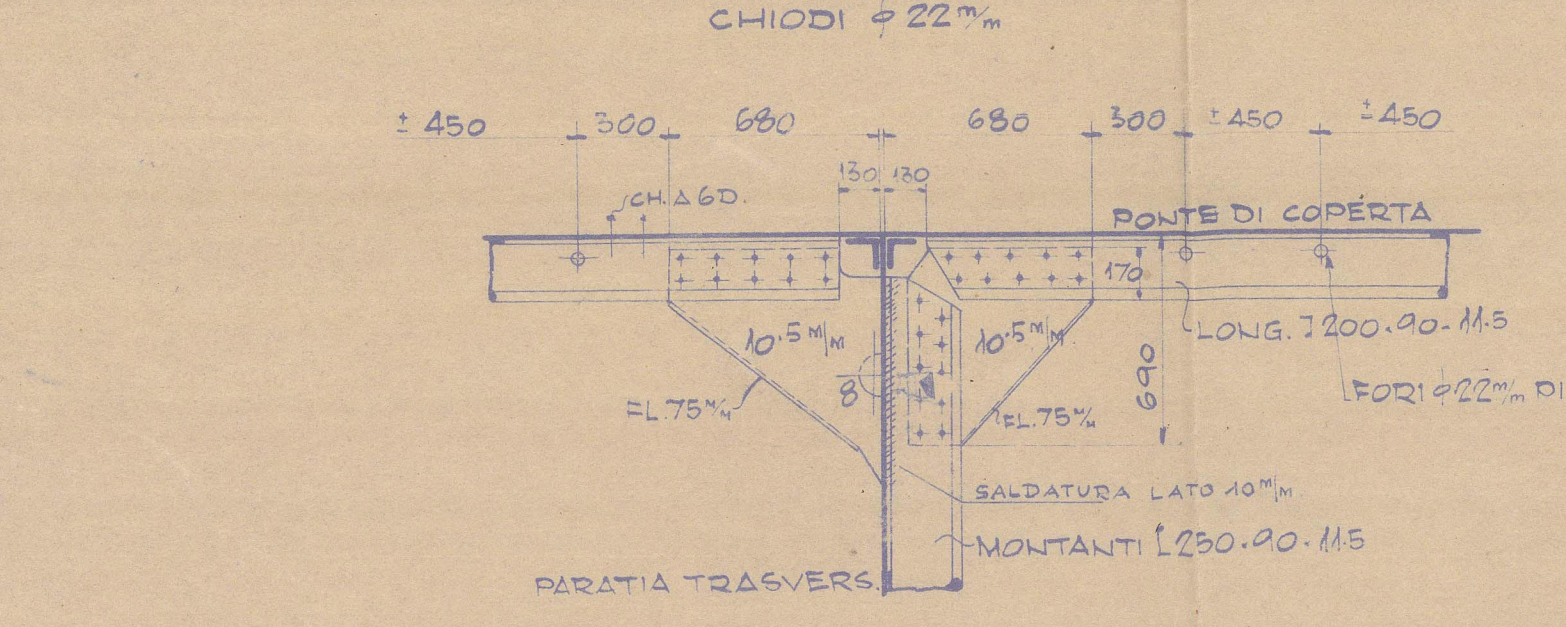


ATTACCHI DELLE LONGITUDINALI DEL FONDO ALLA PARATIA

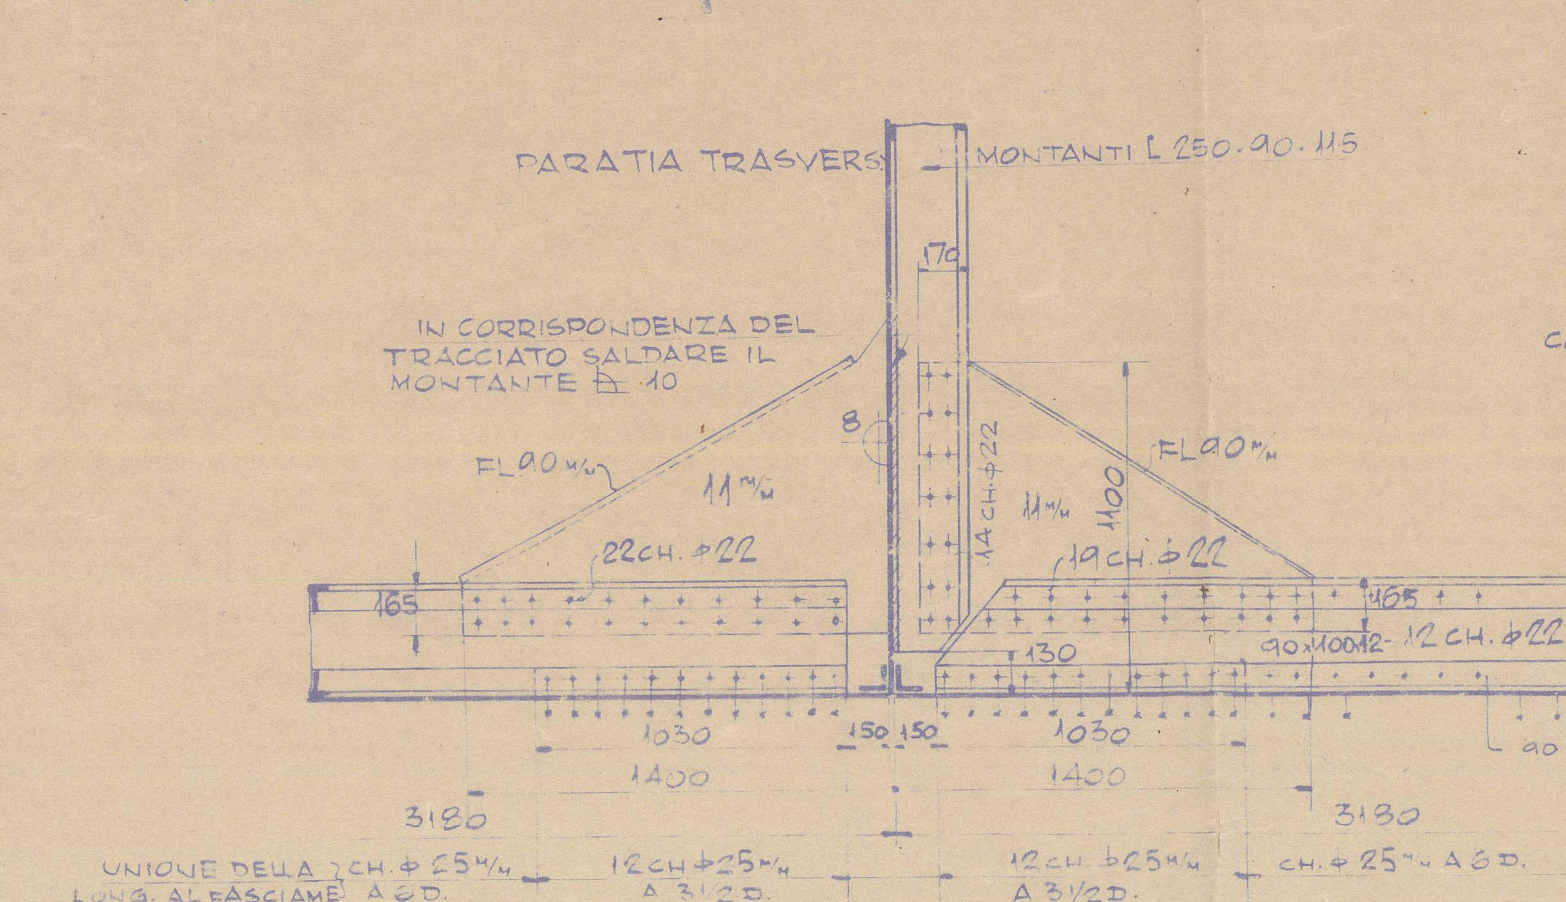


PARTICOLARE CINTA IN COR-  
RISPONDENZA PARATIA  
FRONTALE CASSERO

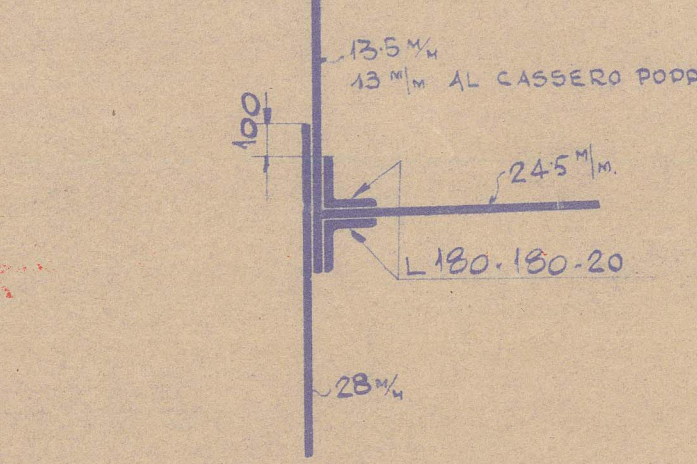


PONTE CASSERO CENTR.

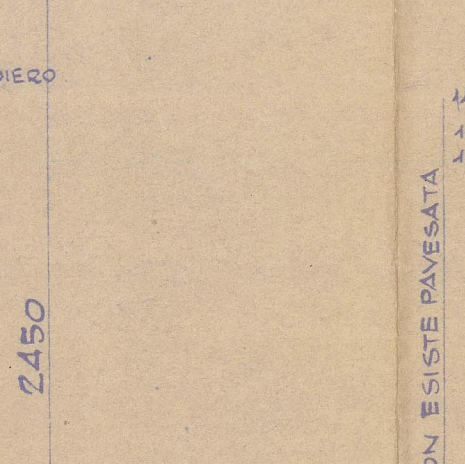


PONTE DI COPERTA

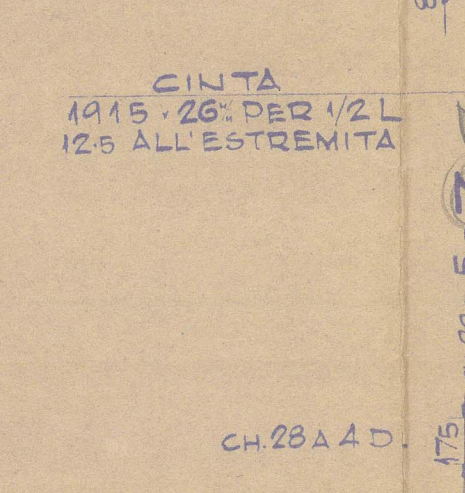



CORRENTE SUPERIORE

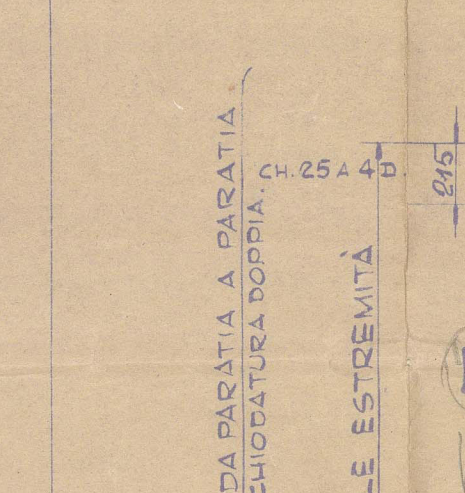

CORRENTE INTERMEDIA

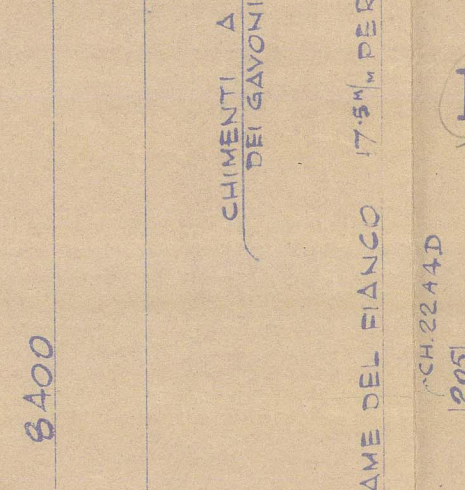

CORRENTE INFERIORE

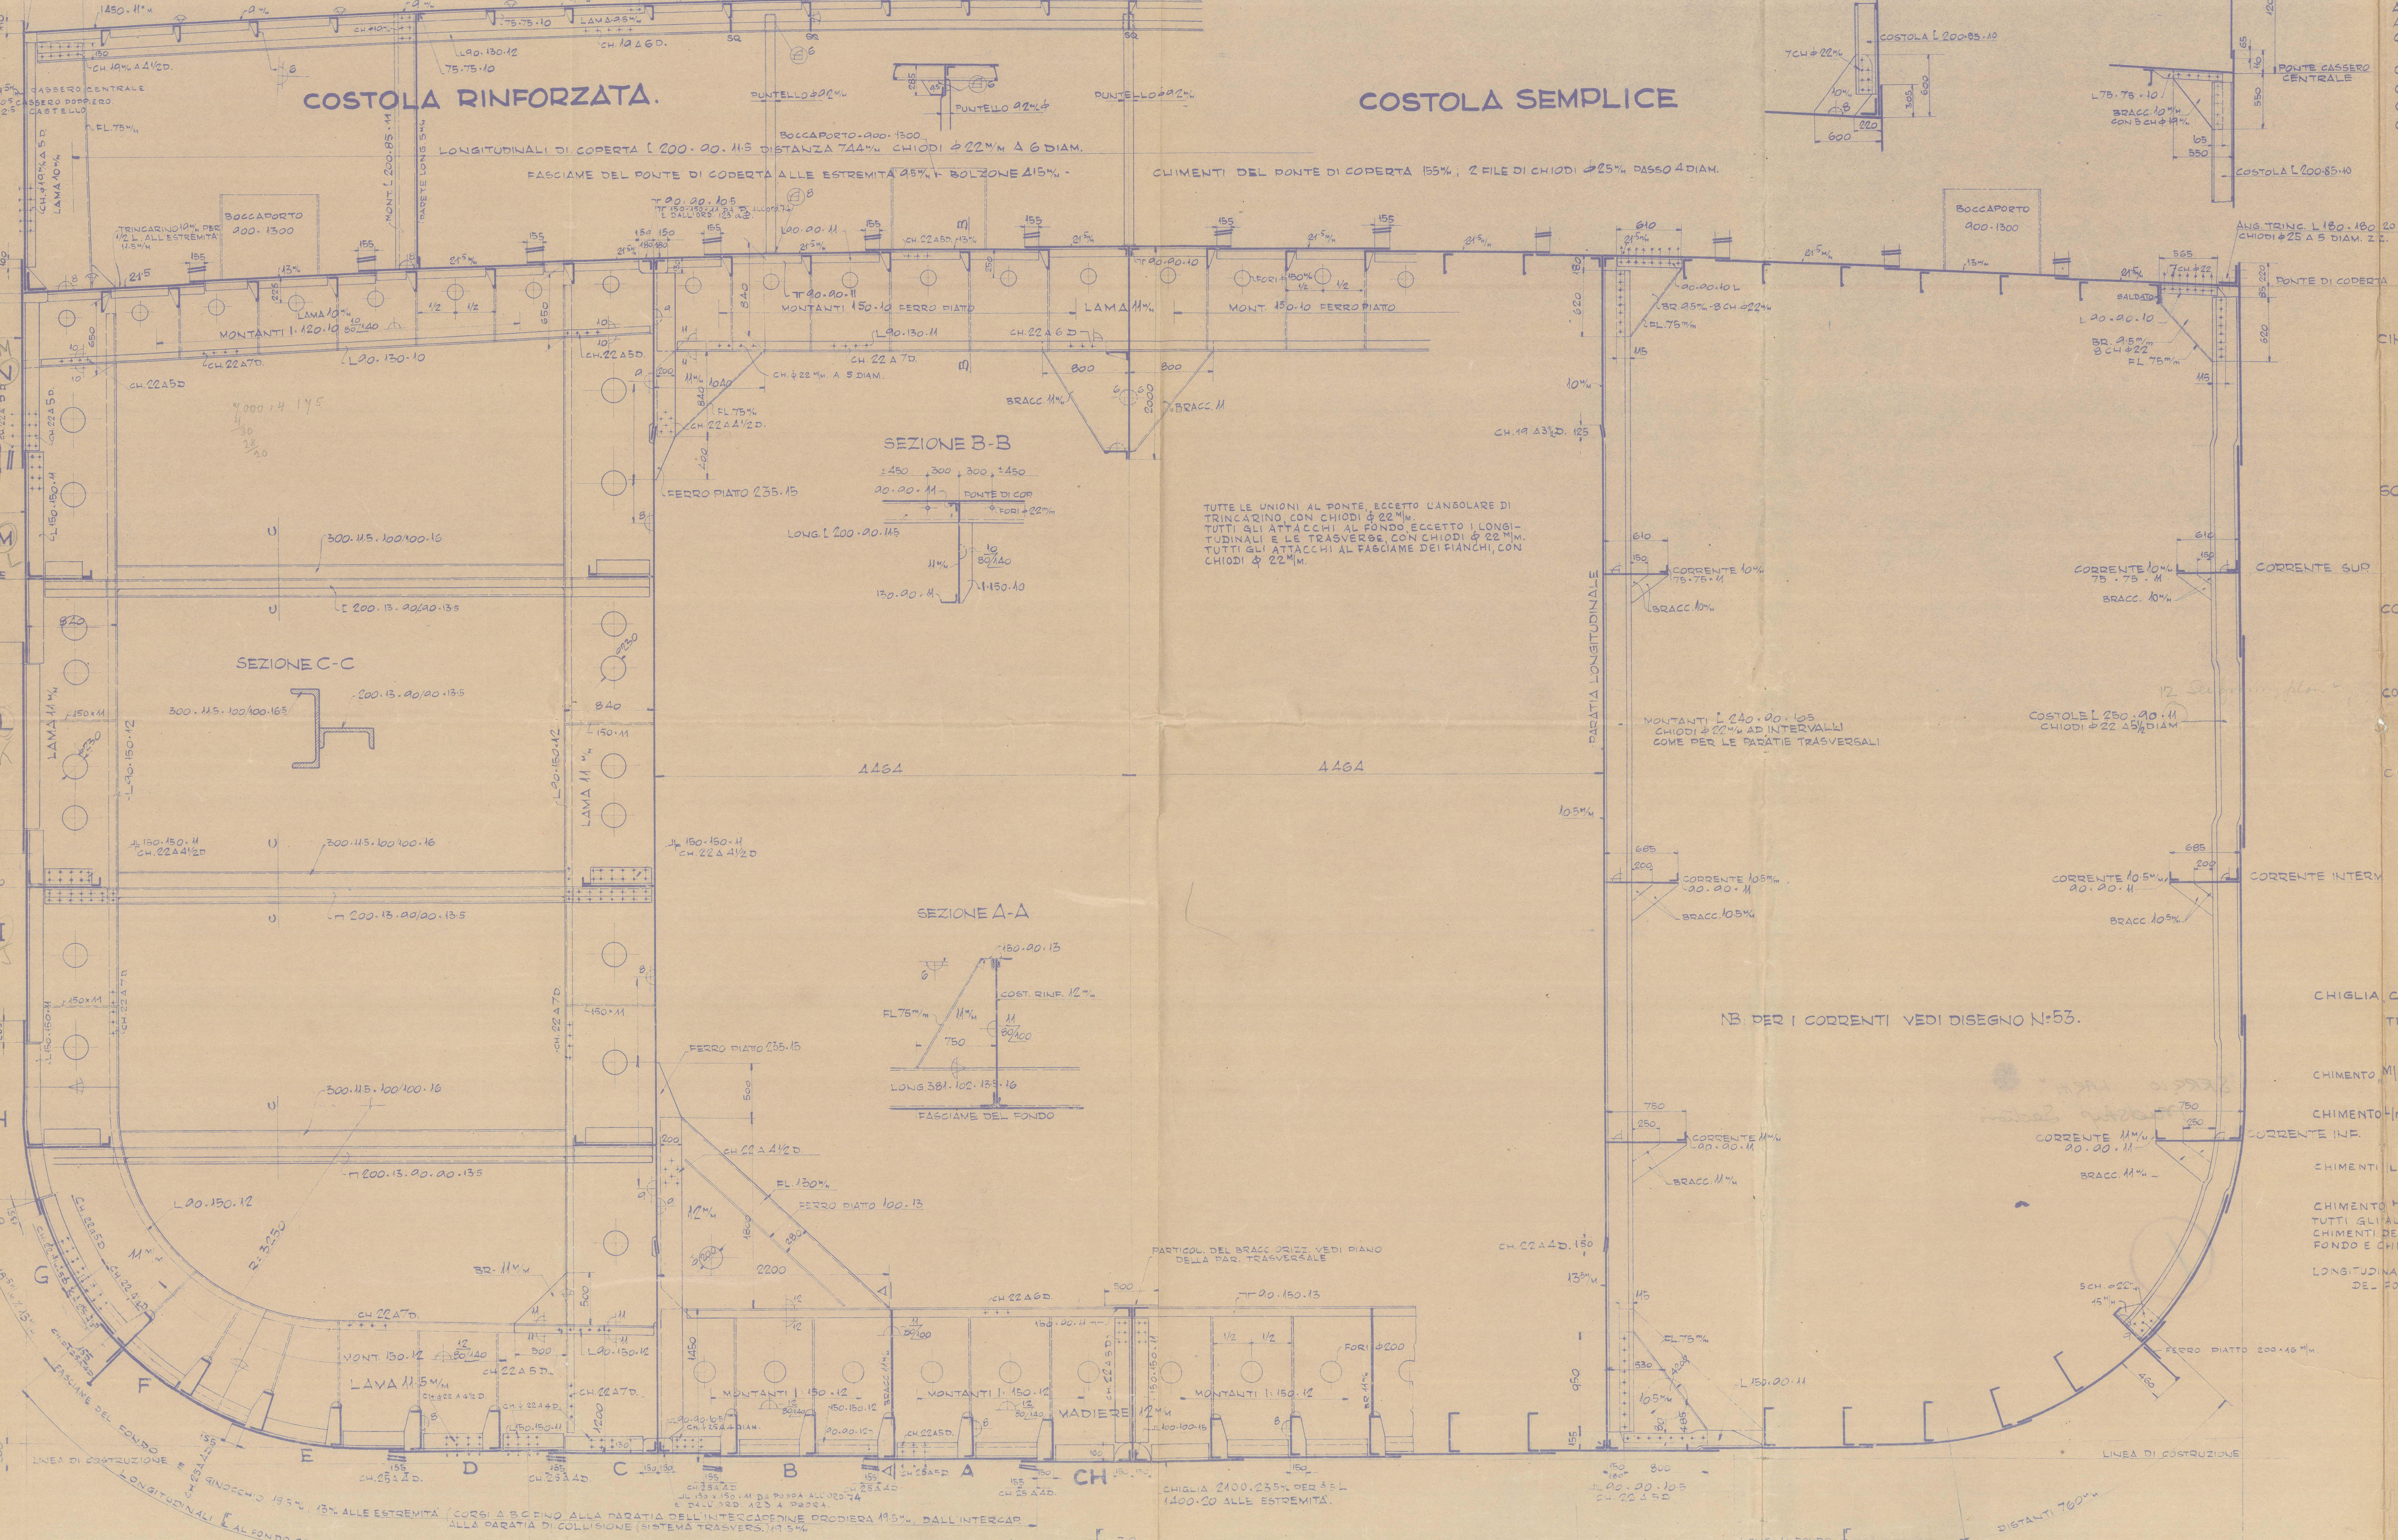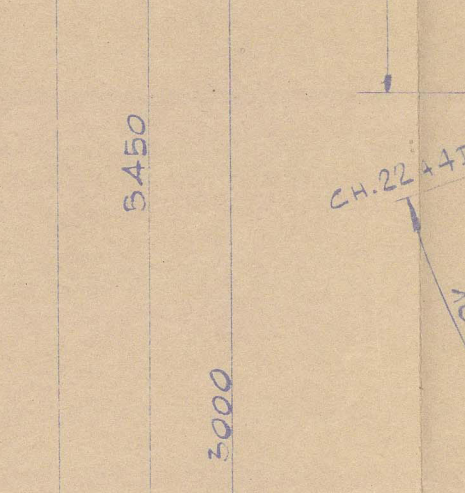

ARMAMENTO

MODULO D'ARMAMENTO: 2, SENZA CERO DA KG 4300 CIASCUNA.  
ANCORE DI POSTA: CON CERO DA KG 1850 (ESCLUSO IL CERO).  
ANCORE DI TONNEGGIO: CON TRAVERSINO 22 LUNGHEZZE COMPLES-  
SIVE (RICHIESTA ARMATORIALE) DIAM. 67%  
CAVO DI ACCIAIO PER L'ANCORA DI TONN. 100 ml. 6-24. 4-37  
CAVO DI RIMORCHIO: DI ACCIAIO, 240 ml. 6-24. 4-37  
GHERLINI: DI CANAPA, N° 2 A 200 ml. CIRC. 200 mm  
ORMEGGI: DI CANAPA, N° 2 A 200 ml. CIRC. 100 mm

FASCIAME ESTERNO E INCHIODATURA

CINTA N°: 1015. 26 PER 1/2 L.  
125 ALLE ESTREMITÀ  
TRESSE: A SOVRAPP. CON QUINTUPLO INCH. PER 1/2 L.  
LARGHEZZA SOVRAPP. POSIZIONE: 510" CHIODI  
DA 25 A 4 DIAM.  
ALLE ESTREMITÀ A SOVRAPP. CON QUADRUPLA  
INCHIOD. PER SPES. > 175% TRIPLO INCHIOD.  
DEI BOCCAPORTELLI MINORI. LARGHEZZA SOVRAPP.  
355" CH. DA 25 A 4 DIAM.

SOTTOCINTA M° 2015. 225 PER 1/2 L.  
125 ALLE ESTREMITÀ  
TRESSE: A SOVRAPP. CON QUINTUPLO INCH. PER 1/2 L.  
LARGHEZZA SOVRAPP. 445" CHIODI DA 25 A 4 DIAM.  
ALLE ESTREMITÀ SOVRAPP. CON QUADRUPLA INCH.  
PER SPES. > 175% CON TRIPLO INCH. LARGH.  
SOVRAPP. 355" CH. 25-4D PER SPES. SUP A 18-54  
305" CH. 22-4D; 230" CH. 22-3 1/2 DIAM.

CORSI L-I-M° DEI FIANCHI: 125 ALLE ESTREMITÀ  
TRESSE: A SOVRAPP. CON QUADRUPLA INCH. PER 1/2 L.  
LARGHEZZA SOVRAPP. 445" CHIODI DA 25 A 4 DIAM.  
ALLE ESTREMITÀ CON TRIPLO INCH. LARGHEZZA  
SOVRAPP. 355" CH. 25-4D PER SPES. SUP A 18-54  
305" CH. 22-4D; 230" CH. 22-3 1/2 DIAM.

CORSO G°: 135" ALLE ESTREMITÀ  
TRESSE: A SOVRAPP. CON QUINTUPLO INCH. 380" CH. 22-4D  
A 4 DIAM. PER 1/2 L.  
ALLE ESTREMITÀ COME I CORSI F, D, C, B, A

CORSI F, D, C, B, A DEL GINOCCHIO E FONDO: 115" ALLE ESTREMITÀ  
TRESSE: PER I CORSI A, B, C, D NEL FONDO DIAM. 8  
GIANTE LAMIERE INTESTATE E S.A.D. 3 ELETTR.  
AX. CON SEMPLICE CONTROPEZZA A TRIPLO INCH.  
485" CH. 25 A 4 DIAM.  
PER GLI ALTRI CORSI E PER I CORSI A, B, C, D FUORI  
DEL FONDO DIAM. 8 GIANTE ENTRO IL FONDO SOVRAPP.  
CON QUINTUPLO INCH. 445" CH. 25 A 4 DIAM.  
ALLE ESTREMITÀ A SOVRAPP. CON QUADRUPLA INCH.  
INCH. FINO ALLO SPES. > 175% PER I BOCCAPORTELLI MINORI.  
R A SOVRAPP. CON TRIPLO INCH. LARGHEZZA SOVRAP.  
POS. A QUADRUPLA INCH. 355" CH. 25 A 4 DIAM.  
FINO ALLO SPES. > 185" > 305" CH. 22 A 4 DIAM.;  
SOVRAPP. A TRIPLO INCH. 230" CH. 22 A 3 1/2 DIAM.

CHIGLIA CH°: 2400.235 PER 3/8 L.  
205 ALLE ESTREMITÀ  
TRESSE: LAMIERE INTESTATE E S.A.D. ELETTR. CON CONTROPEZZA ESTERNA  
485" A 4 DIAM. INCH. CH. 25 A 4 DIAM. PER 1/2 L.  
ALLE ESTREMITÀ A SOVRAPP. CON QUADRUPLA INCH. 355" CH. 25 A 4 DIAM.

CHIMENTO MIN°: DOPPIA INCH. LARGHEZZA SOVRAPP. 175" PER CHIODI DA 25 A 4 DIAM.  
SU 1/2 L. E ALLE ESTREMITÀ DEL CASSERO CENTRALE E POPPIERO

CHIMENTO IM°: TRIPLO INCH. PER LE PARATIE DELL'INTERMEDIO E DOPPIA.  
LARGH. DELLA SOVRAPP. 215" CON CH. 25 A 4 DIAM. FINO ALLO SPES.  
SORE > 185" > 205" CH. 22 A 4 DIAM. (RIMANENTE 135" CH. 22-4D)


CHIMENTO IL° M°: TRIPLO INCH. LARGH. SOVRAPP. 205" CH. 22 A 4 DIAM. TRA LE  
PARATIE DEI GAVONI


CHIMENTO MI°: DOPPIA INCH. LARGH. SOVRAPP. 135" CH. 22 A 4 DIAM.  
TUTTI GLI ALTRI: DOPPIA INCH. PER TUTTA LA LUNGHEZZA, SOVRAPP. 185" CH. 25 A 4 DIAM.  
FONDO E CHIGLIA: FINO ALLO SPES. > 185" > 305" CH. 22 A 4 DIAM.

LONGITUDINALI DEL FONDO: 380" M. (L. 200.00.12) A 750" M. CHIODATURA CON FASCIAME 142 CH. 25 A 4 DIAM.  
ALLE ESTREMITÀ 10 CH. 25 A 4 DIAM. 20 CH. 25 A 4 DIAM. 20 CH. 25 A 4 DIAM. 20 CH. 25 A 4 DIAM.  
COSTRINE VERSO LE PARATIE NELLE PARTI OPPOSITE A CH. 25" M. A 3 DIAM.  
NEGLI SPAZI RIMANENTI CH. 25 A 4 DIAM. AD ECCEZIONE DELLA CISTERNA  
NEI CHE SARANNO A 4 DIAM. CON CONTROANGOLARE CONTINUO DA  
PARATIA A PARATIA.

APPROVED  
REGISTER OF  
GENOVA  
9.6.1947  
COSTRUZIONE  
N° 1204  
387  
Sergio Saghi  
Lloyd's Register  
Foundation

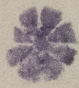

"SERGIO LASHI"   
Midship Section

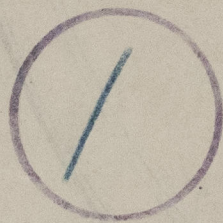

© 2021

011800-011801-0433  
Lloyd's Register  
Foundation