


505-1521


PARTIC. A  
1:10

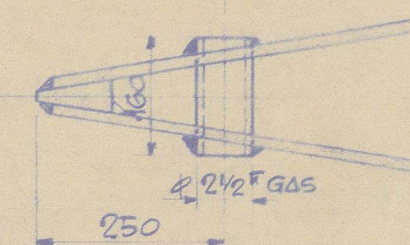


PARTIC. B  
1:10




TIMONE  
1:20

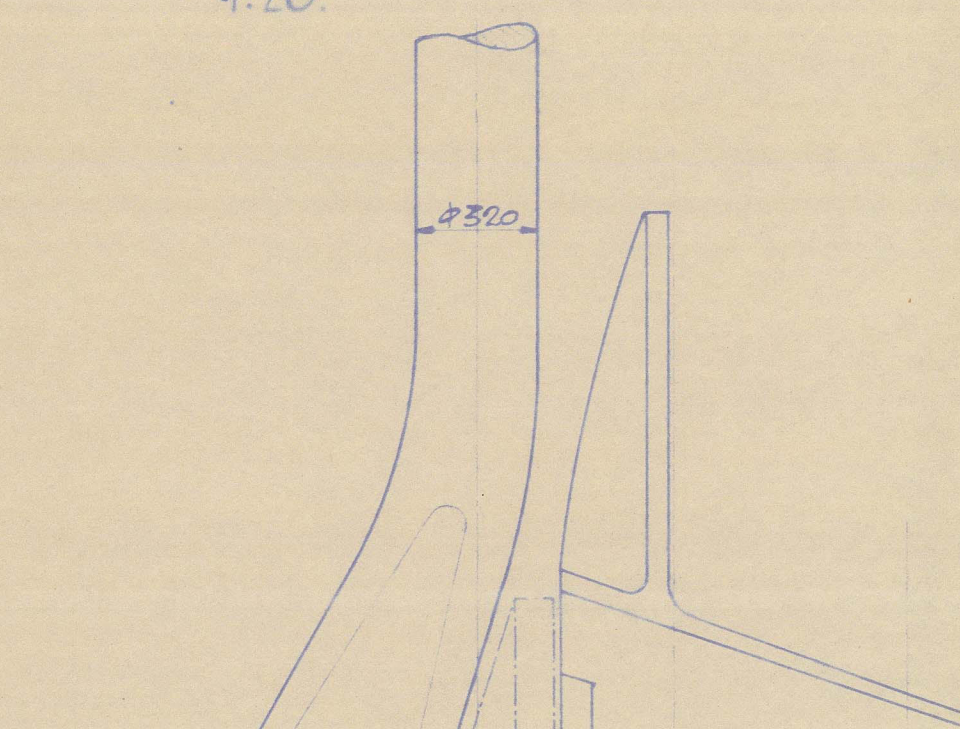


TAPPO  
1:25

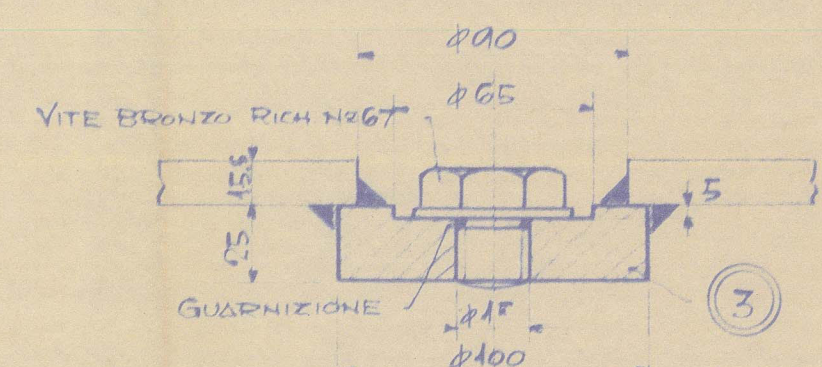


FORO-MANO  
1:25

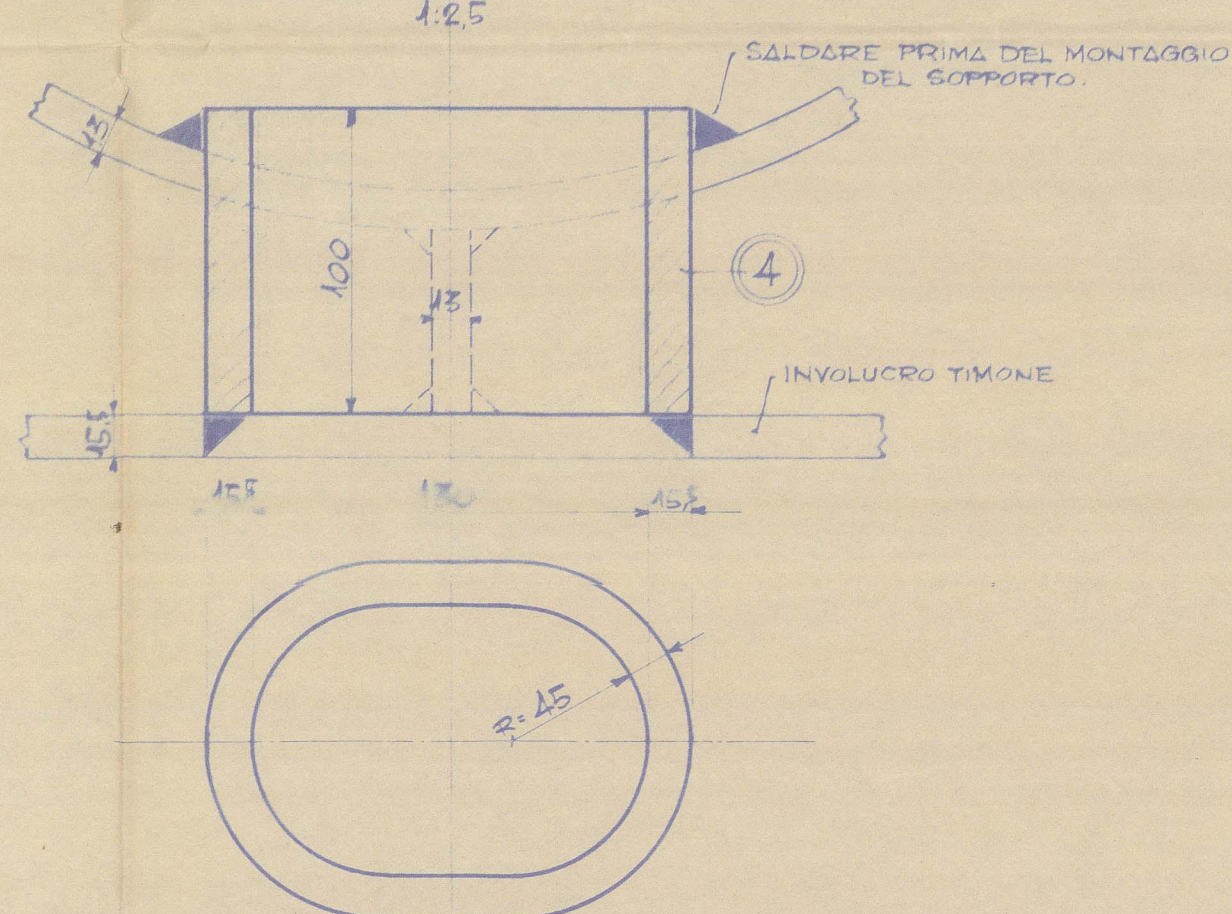


A-B.  
1:10

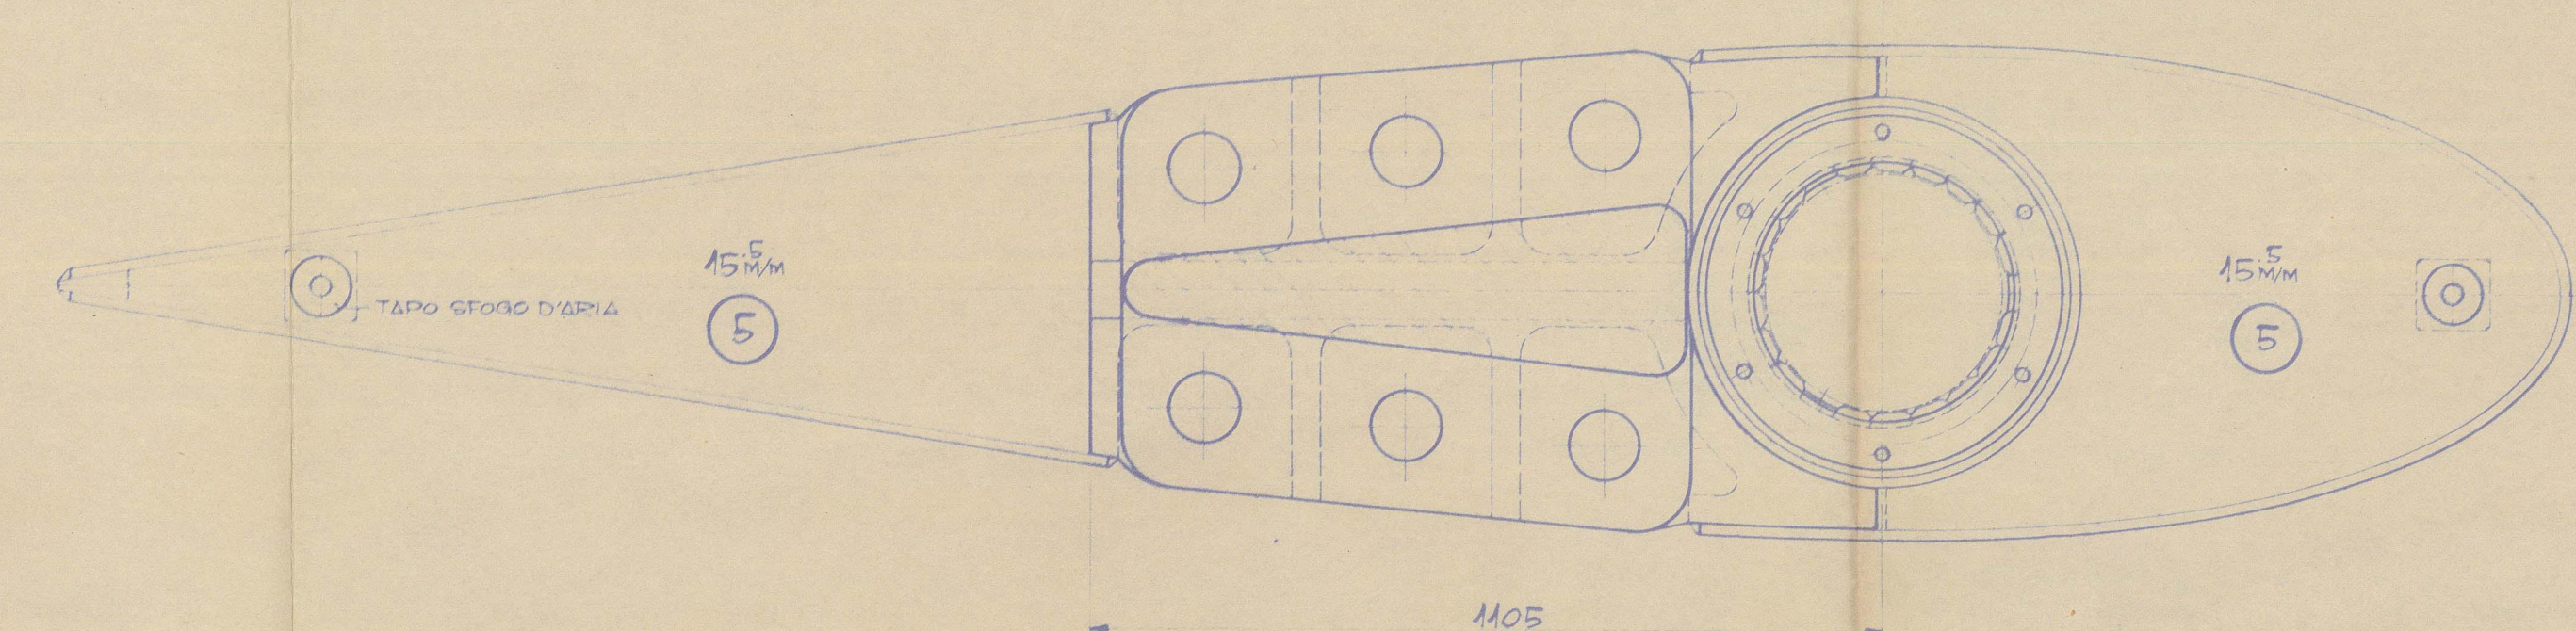


C-D.  
1:10

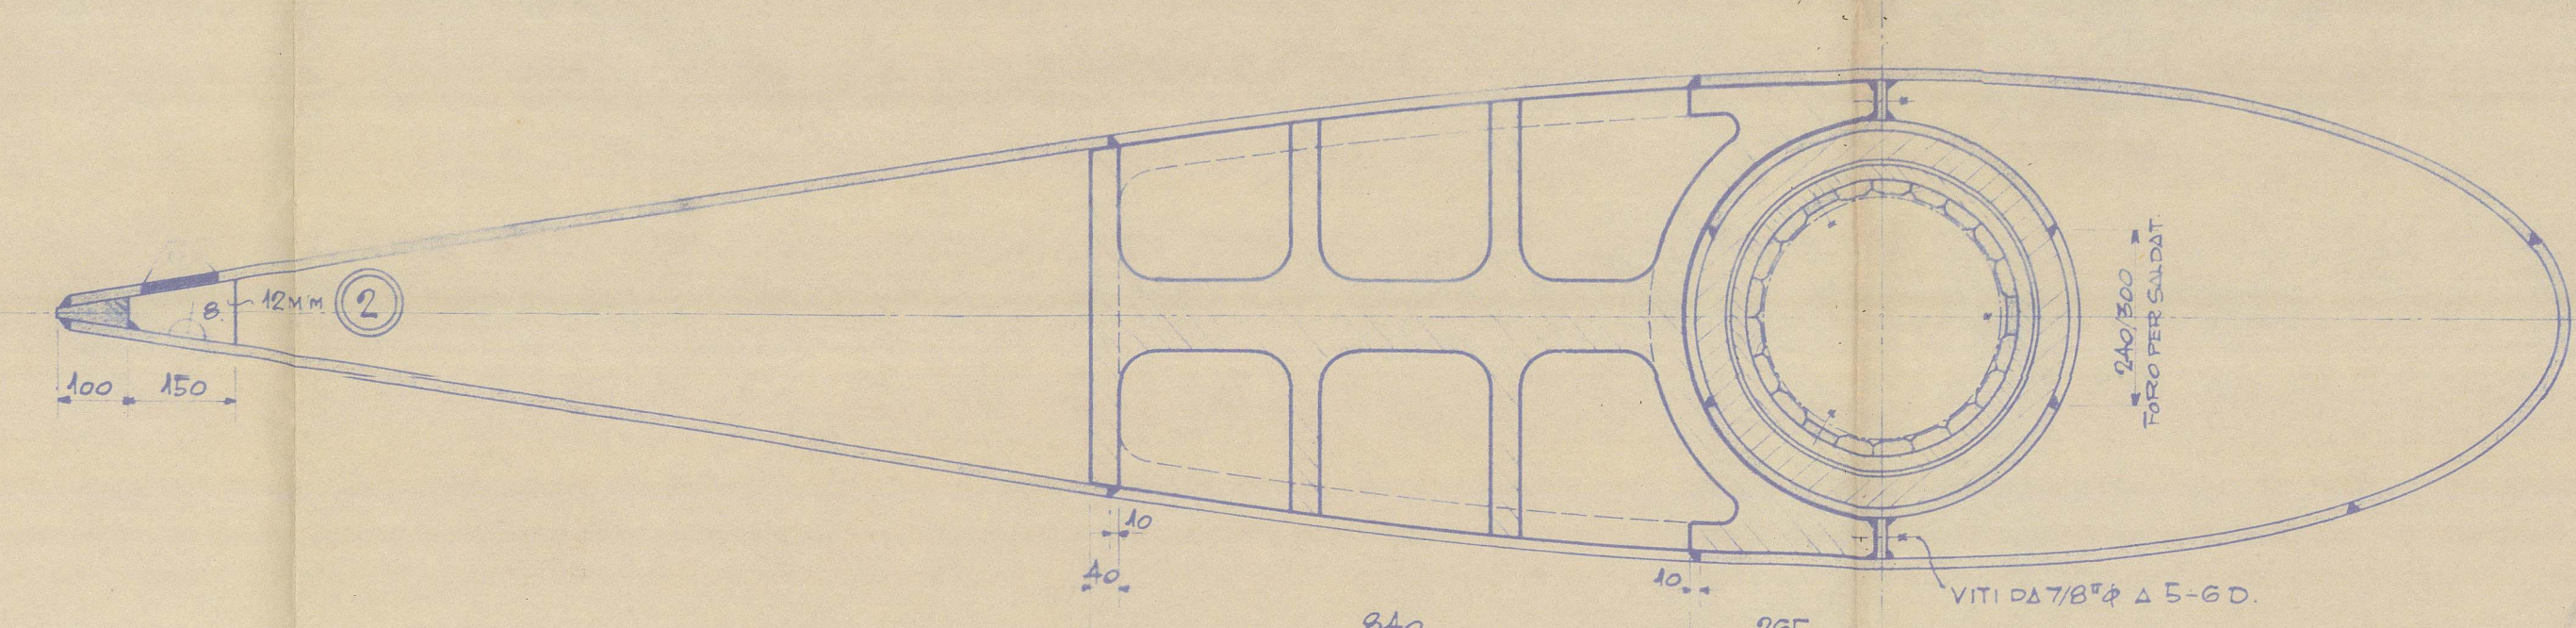


E-F.  
1:10

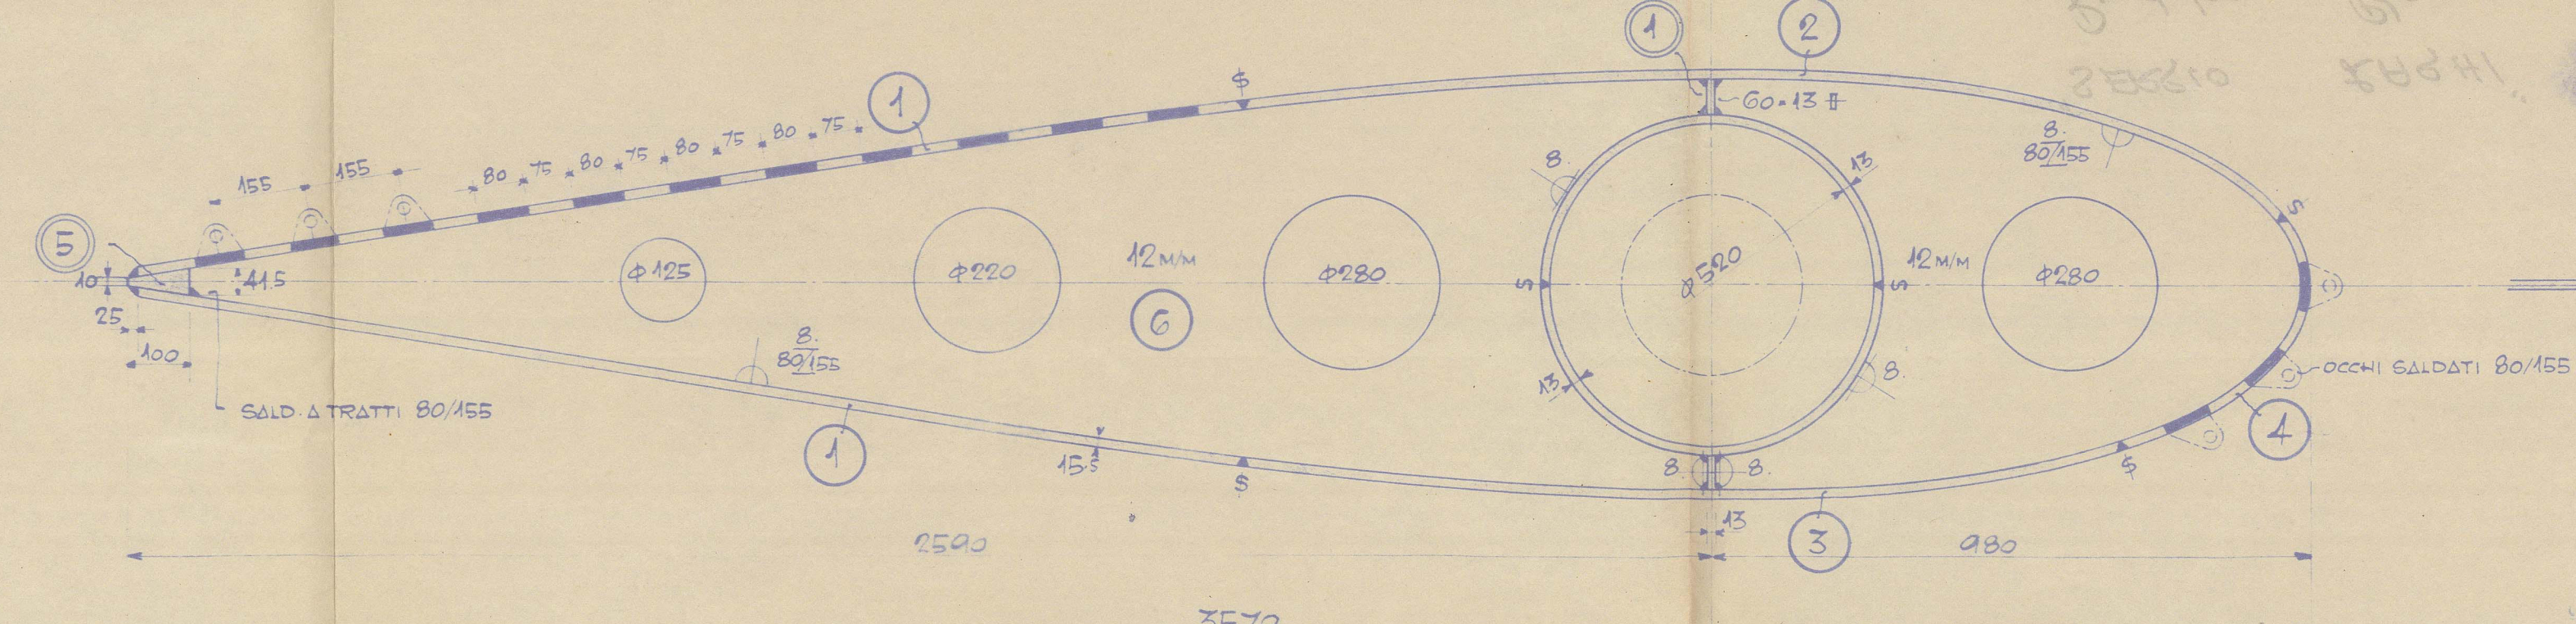


G-H.  
1:10

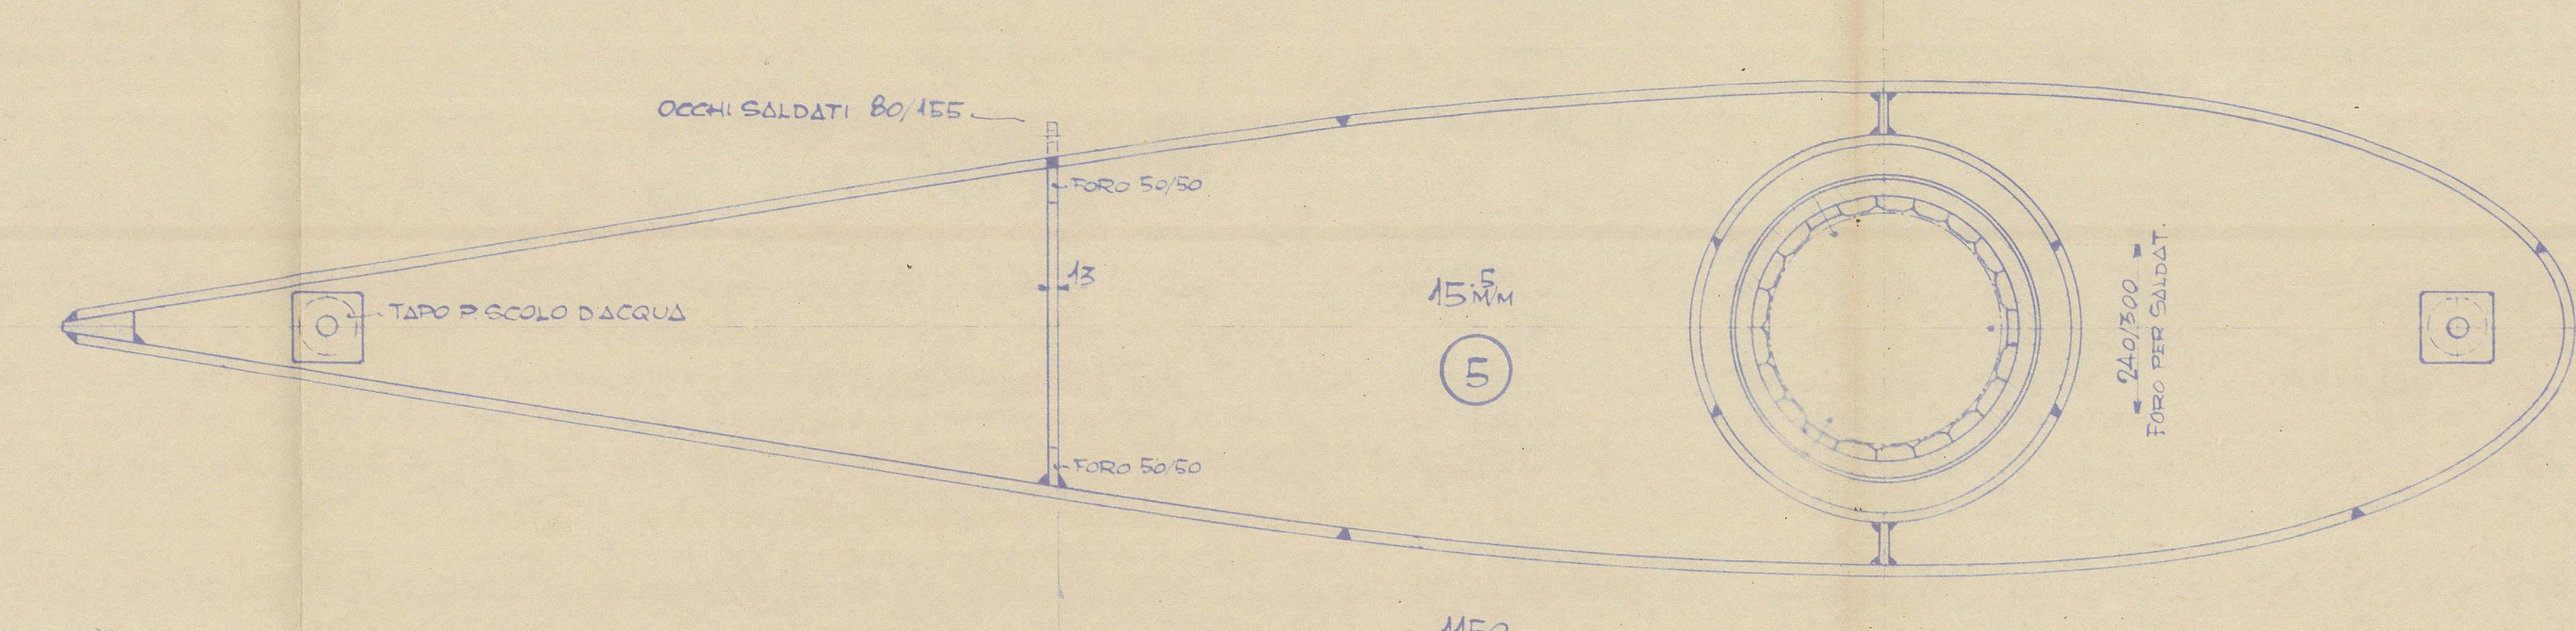

PROFILO DEL TIMONE.  
1:10

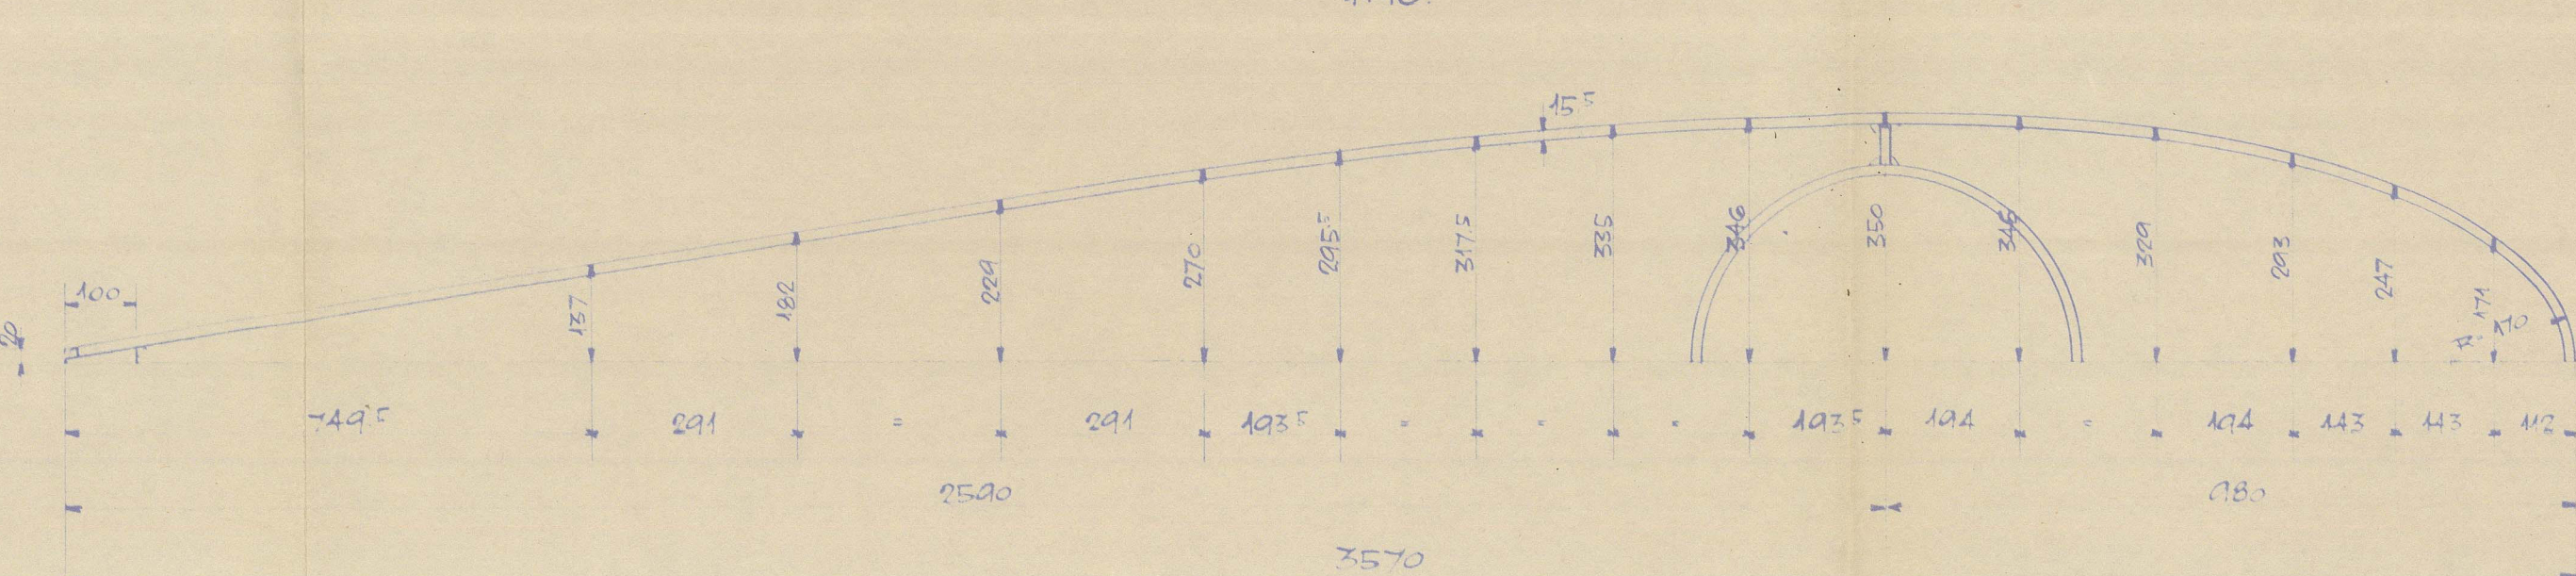


PARTICOLARE DI MONTAGGIO ACCOPPIATOIO E BOCCOLE.  
1:10

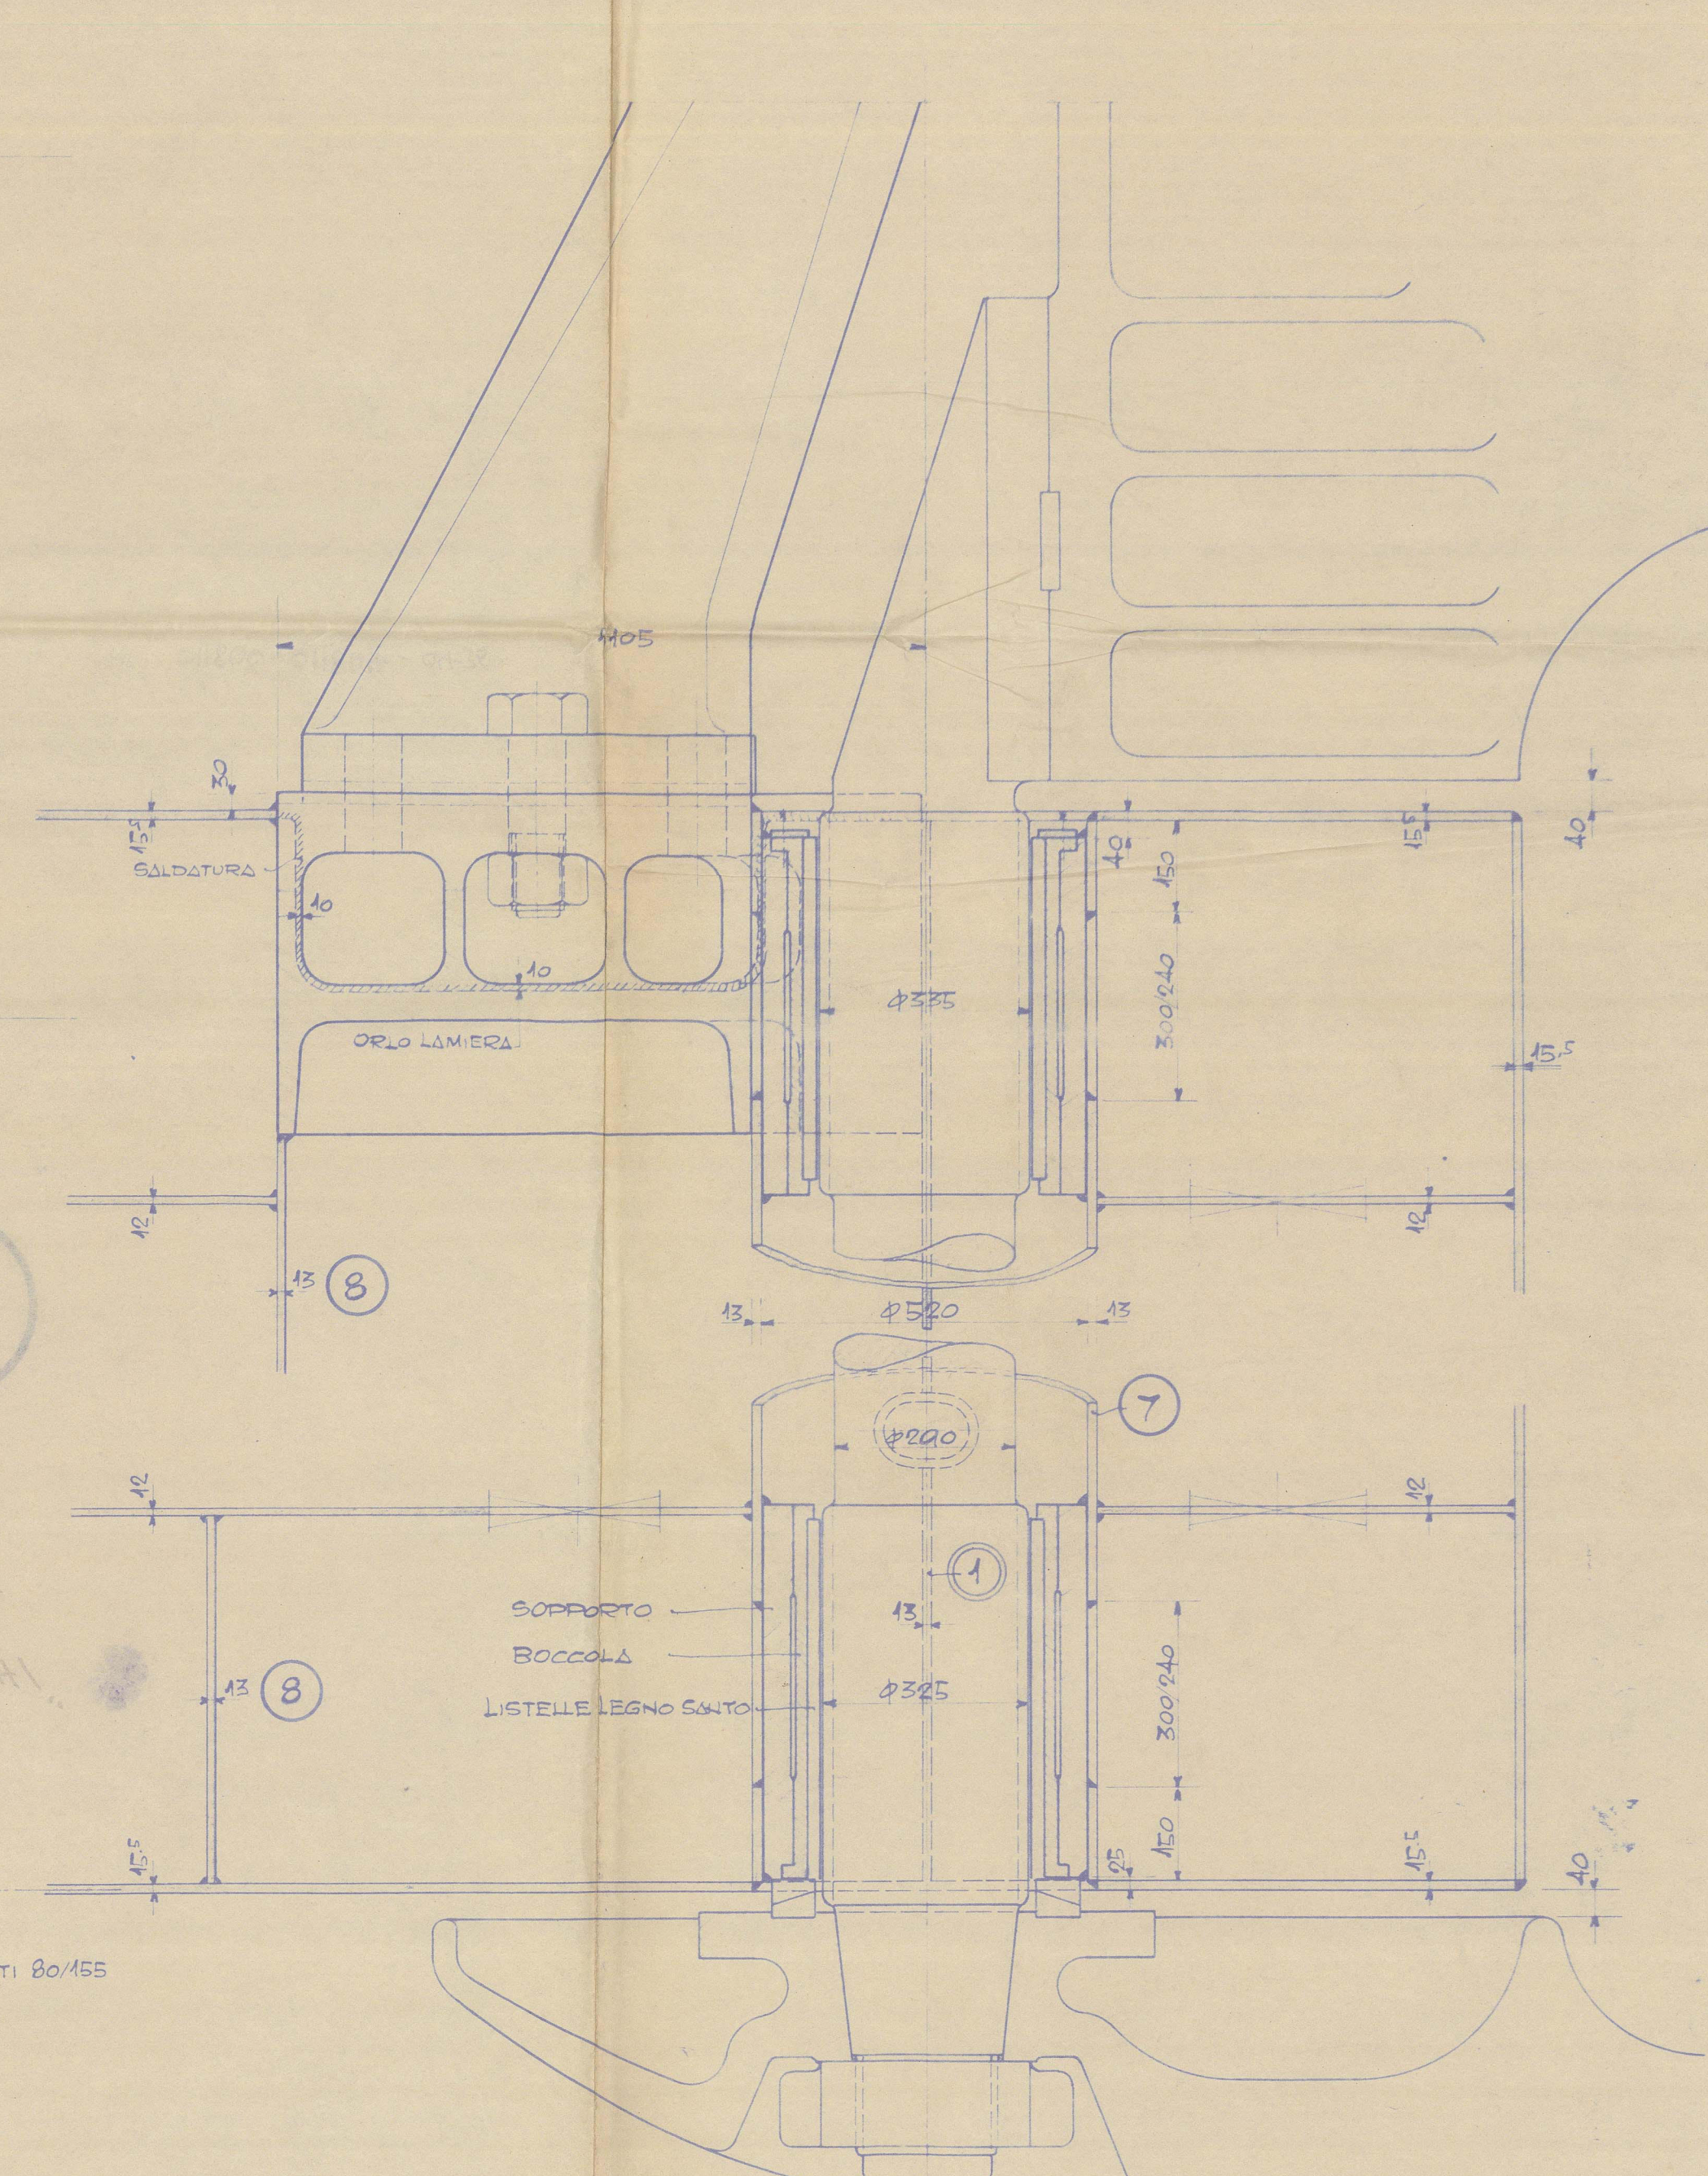

Speed 14 knots!

DISEGNI INERENTI: ASTA TIMONE, ACCOPPIATOIO E BOCCOLE DIS. N° 204.  
DRIITO DI POPPA ED ASSE TIMONE " " " 203.

APPROVED

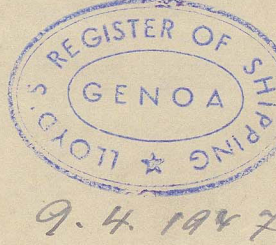

CANTIERE MONFALCONE  
Sistemi Marine Mercantile  
Via Feltrina 10 - 10121 TORINO


TIMONE BILANCIATO  
"SIMPLEX"

COSTRUZ. N°  
1257

202

01800-01804-02021

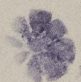

'SERGIO LASHI'   
Rudder Plan

3



© 2021

Lloyd's Register  
Foundation

011800-011804-0436