
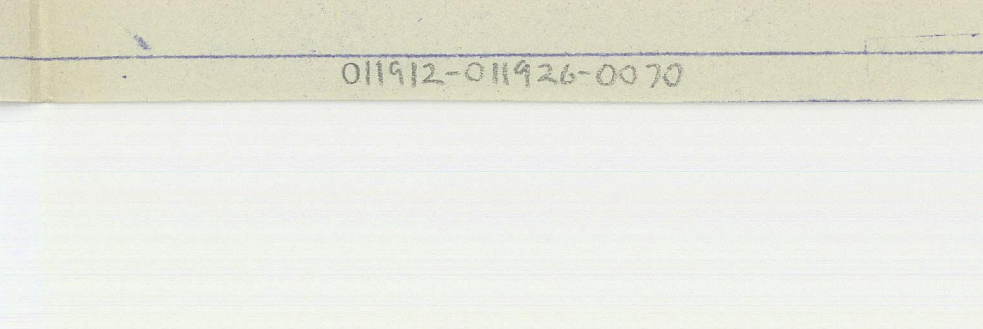
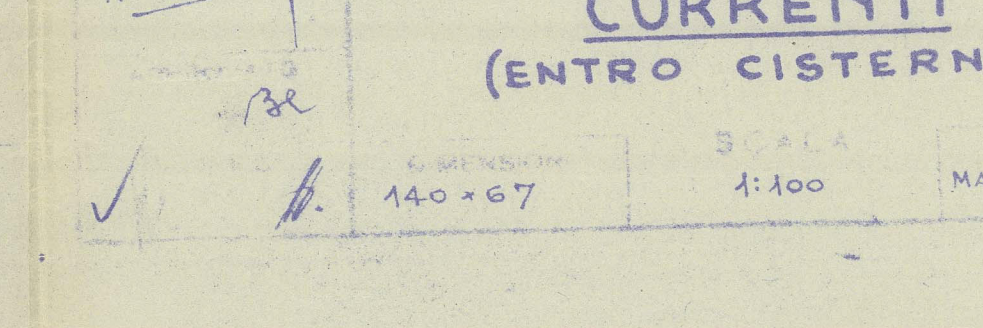
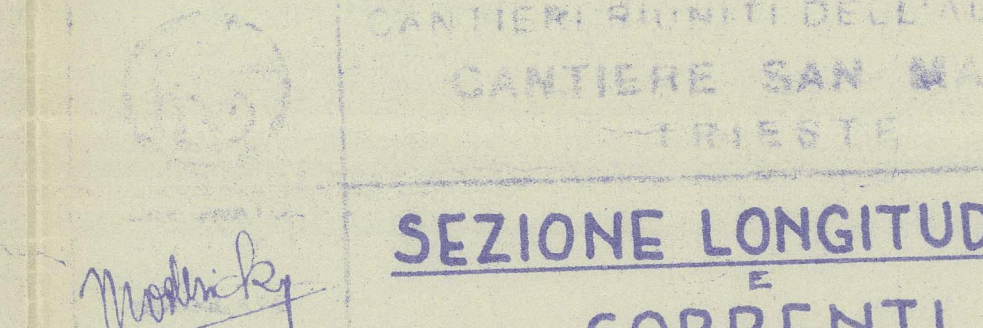
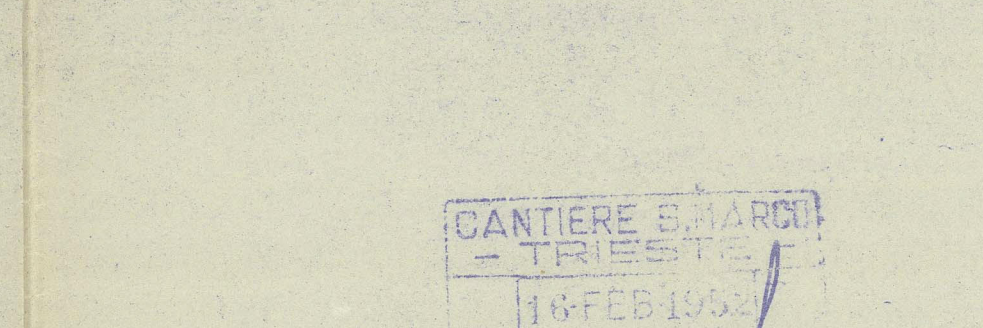
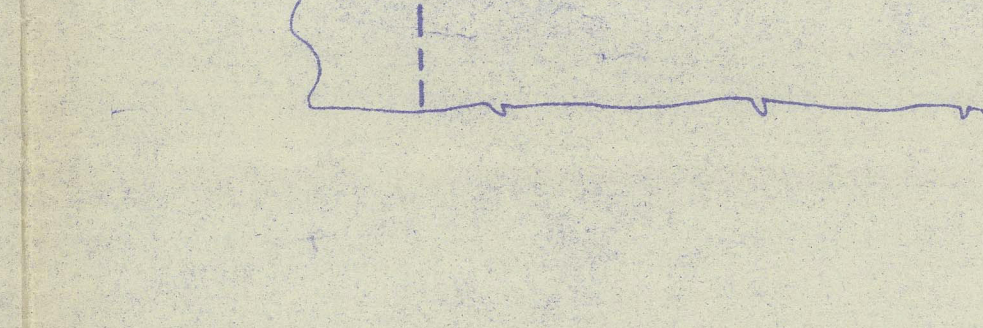
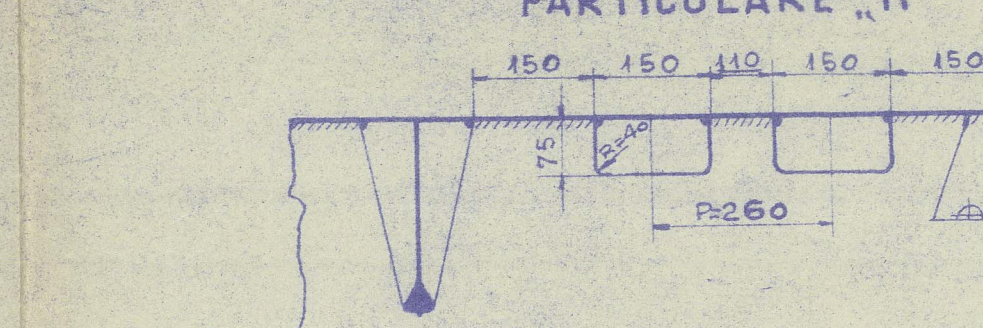
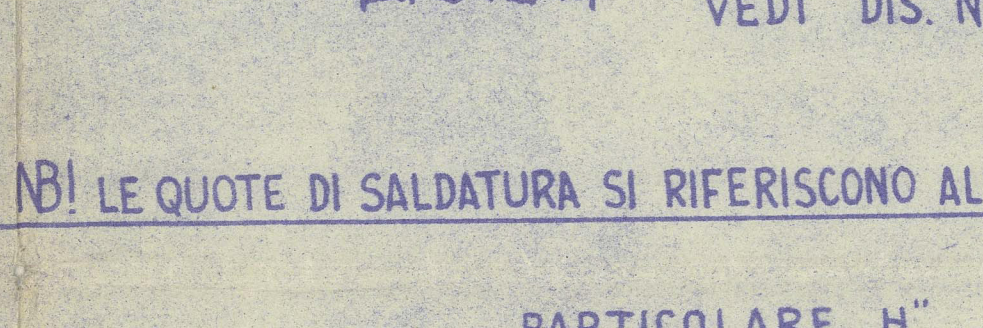
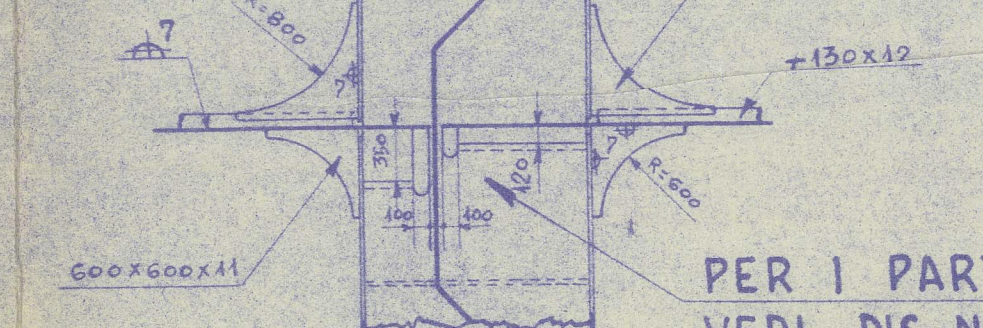
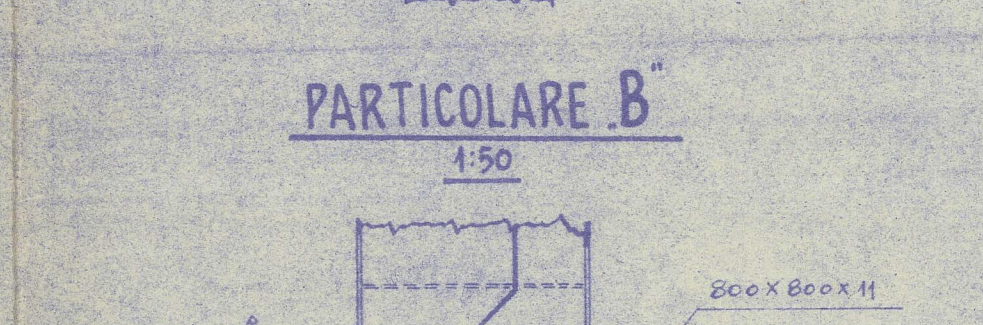
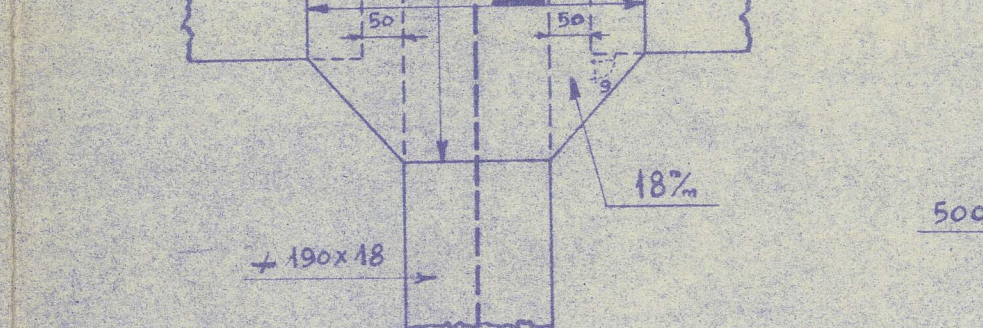
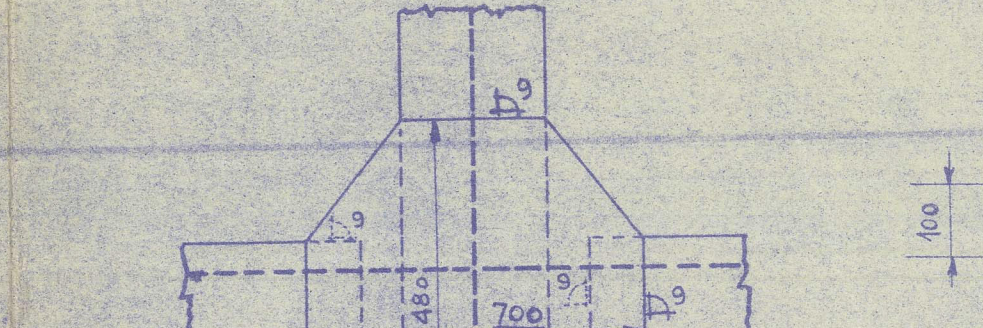
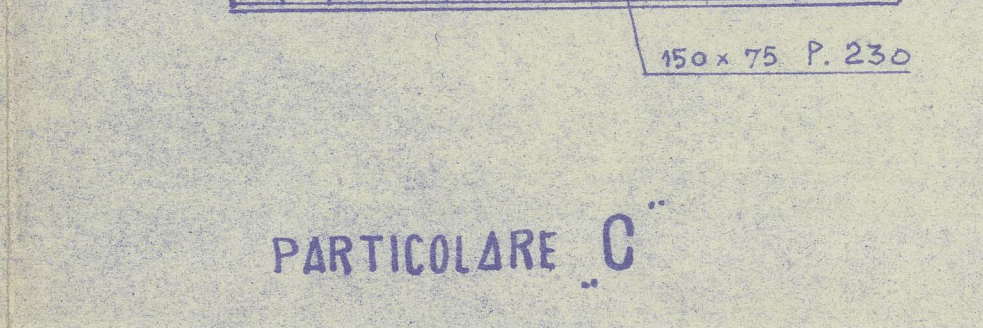
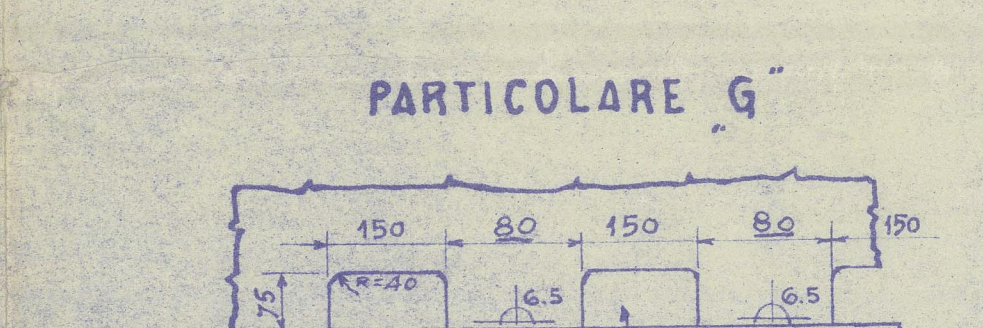
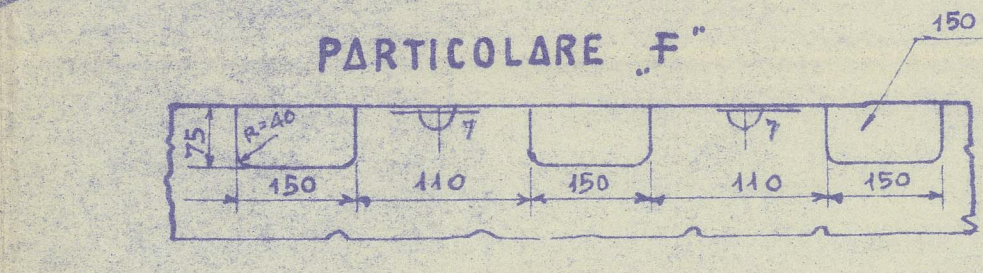
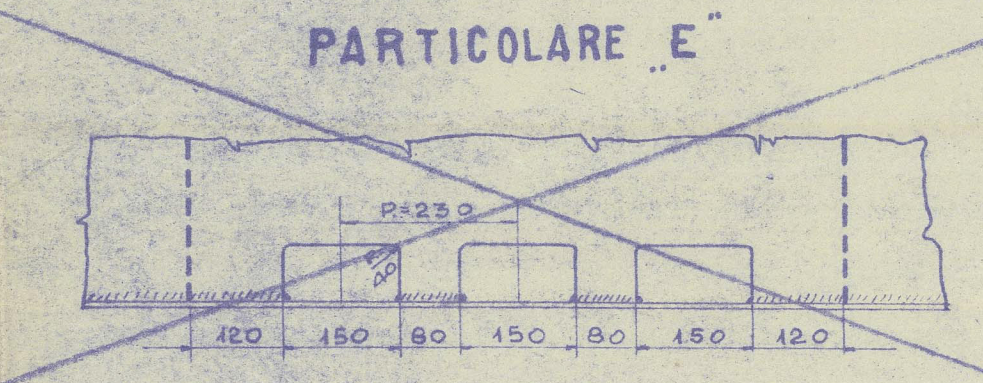
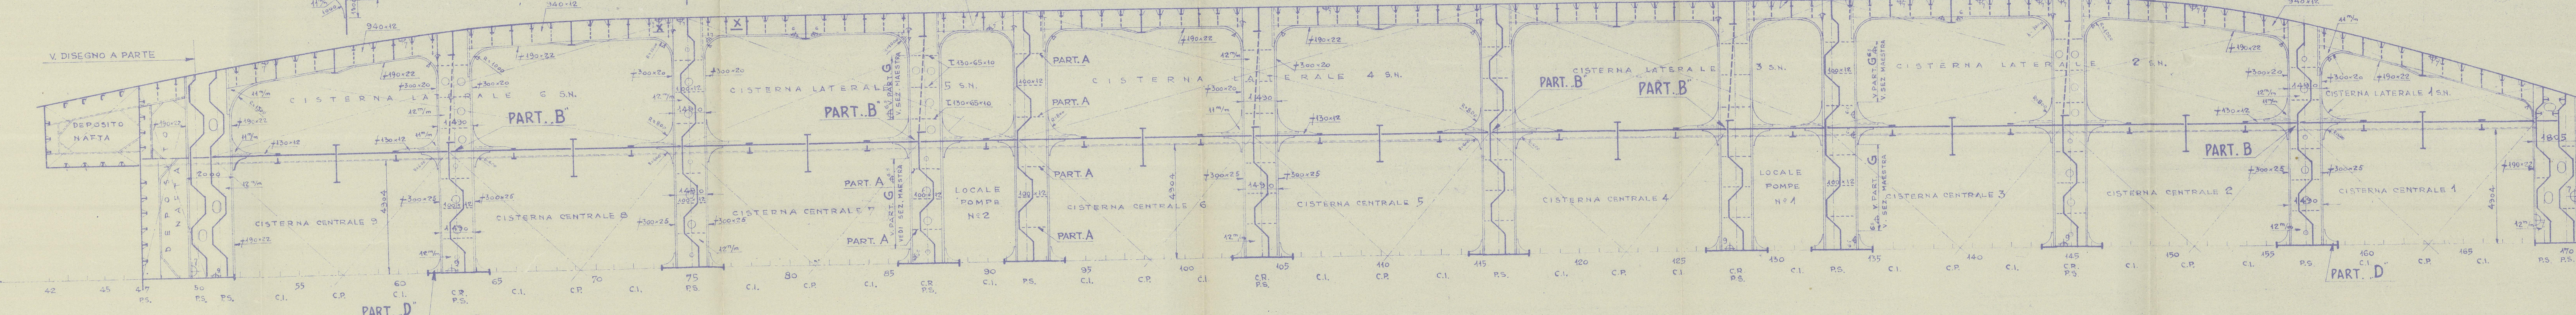
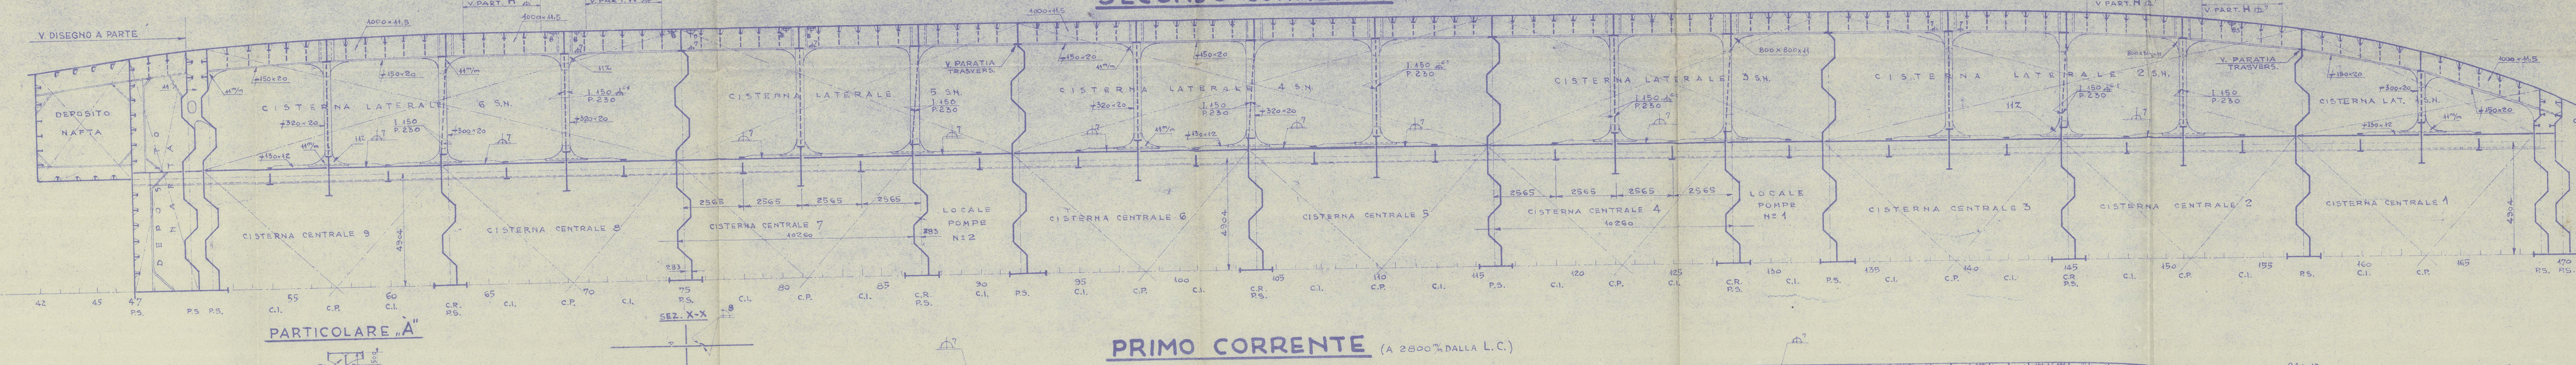
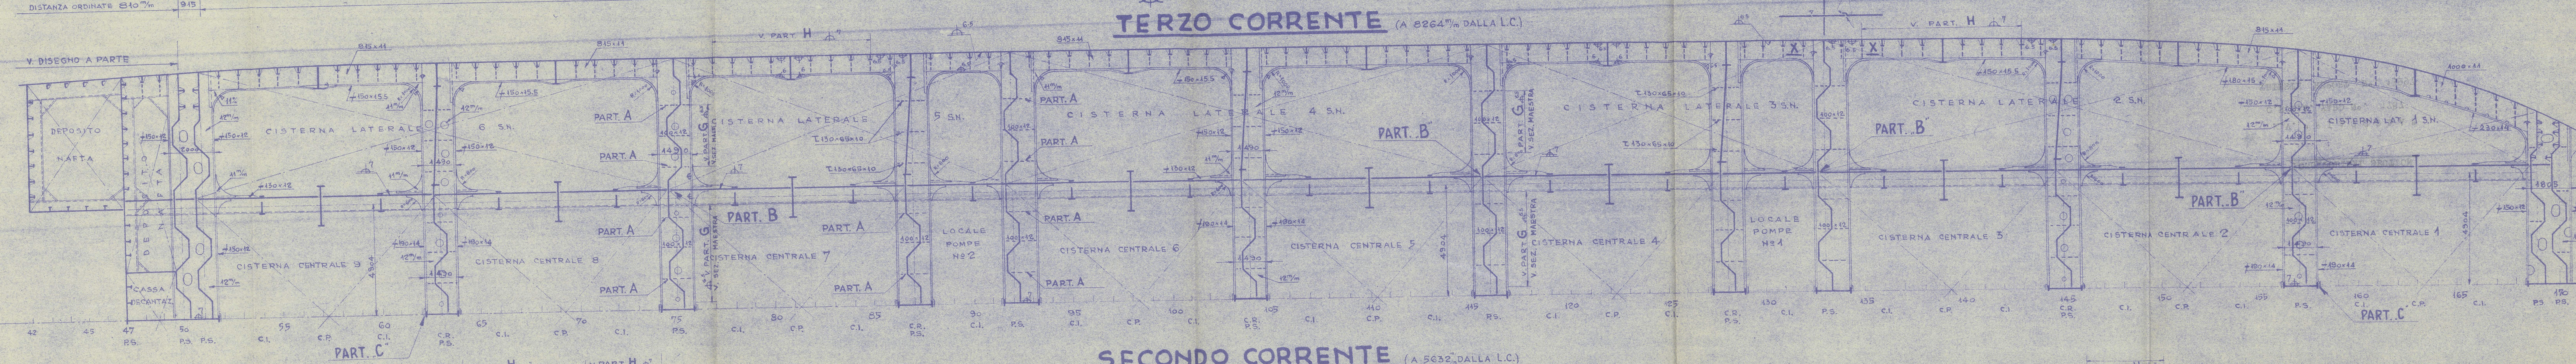


SEZIONE LONGITUDINALE

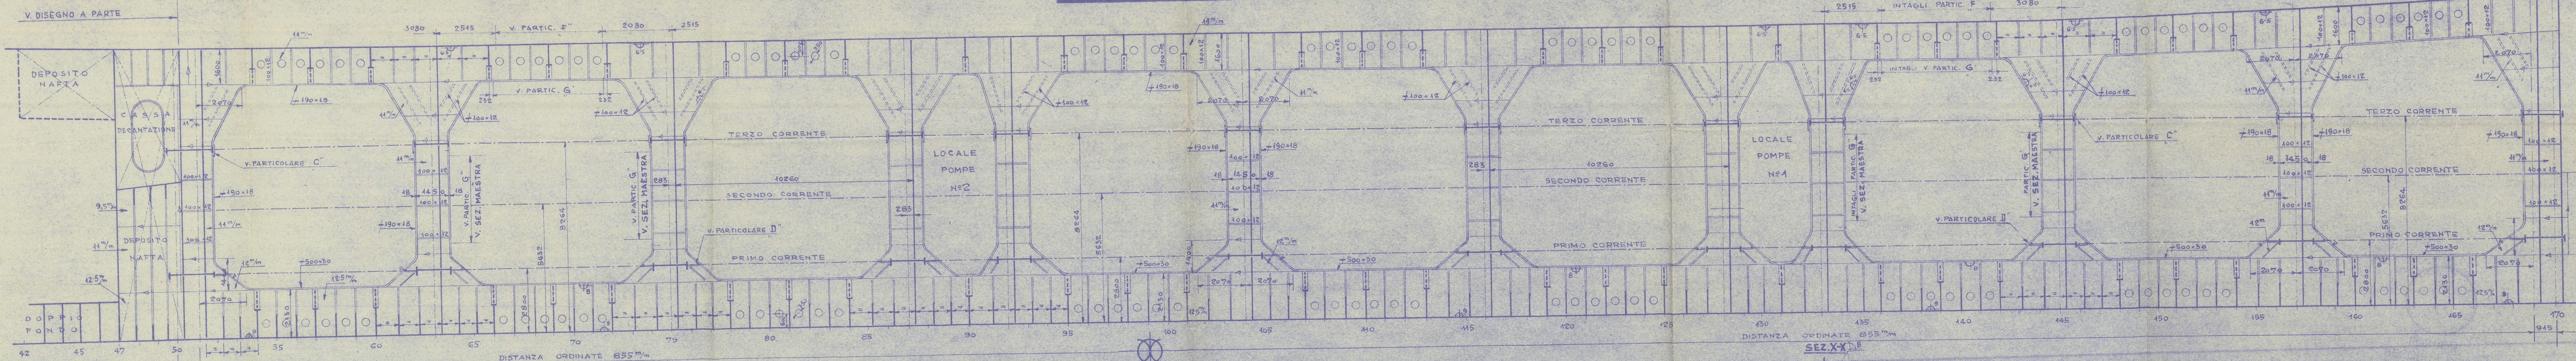

PER I PARTICOLARI VEDI DIS. N° 1/4

NB! LE QUOTE DI SALDATURA SI RIFERISCONO ALL'ALTEZZA H' H'

PARTICOLARE "H"

150 150 150 150 150

150 150 150 150 150

CANTIERE SAN MARCO
TRIESTE
16 FEB 1954
UFF. TECNICA

AGGIUNTI PARTICOLARI E QUOTE SALDATURE
AGGIORNATO SECONDO RICHIESTE REGISTRI

CANTIERI RIUNITI DELL'ADRIATICO
CANTIERE SAN MARCO
TRIESTE

SEZIONE LONGITUDINALE
CORRENTI
(ENTRO CISTERNE)

140 x 67 1:100 MAGGIO 1954

1772-1776 1/6

1772-1776 1/6

1772-1776 1/6

1772-1776 1/6

01912-01946-0070

© 2021

Lloyd's Register Foundation

LONGITUDINAL SECTION




M.V. " F I A C C O L A "

C.R.D.A. YARD N°. 1787

TRIESTE REPORT N°. 13997

RECORDS DEPT.,
LONDON.

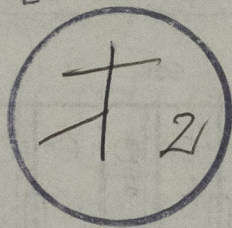

© 2021

Lloyd's Register
Foundation

011912-011926-0070